




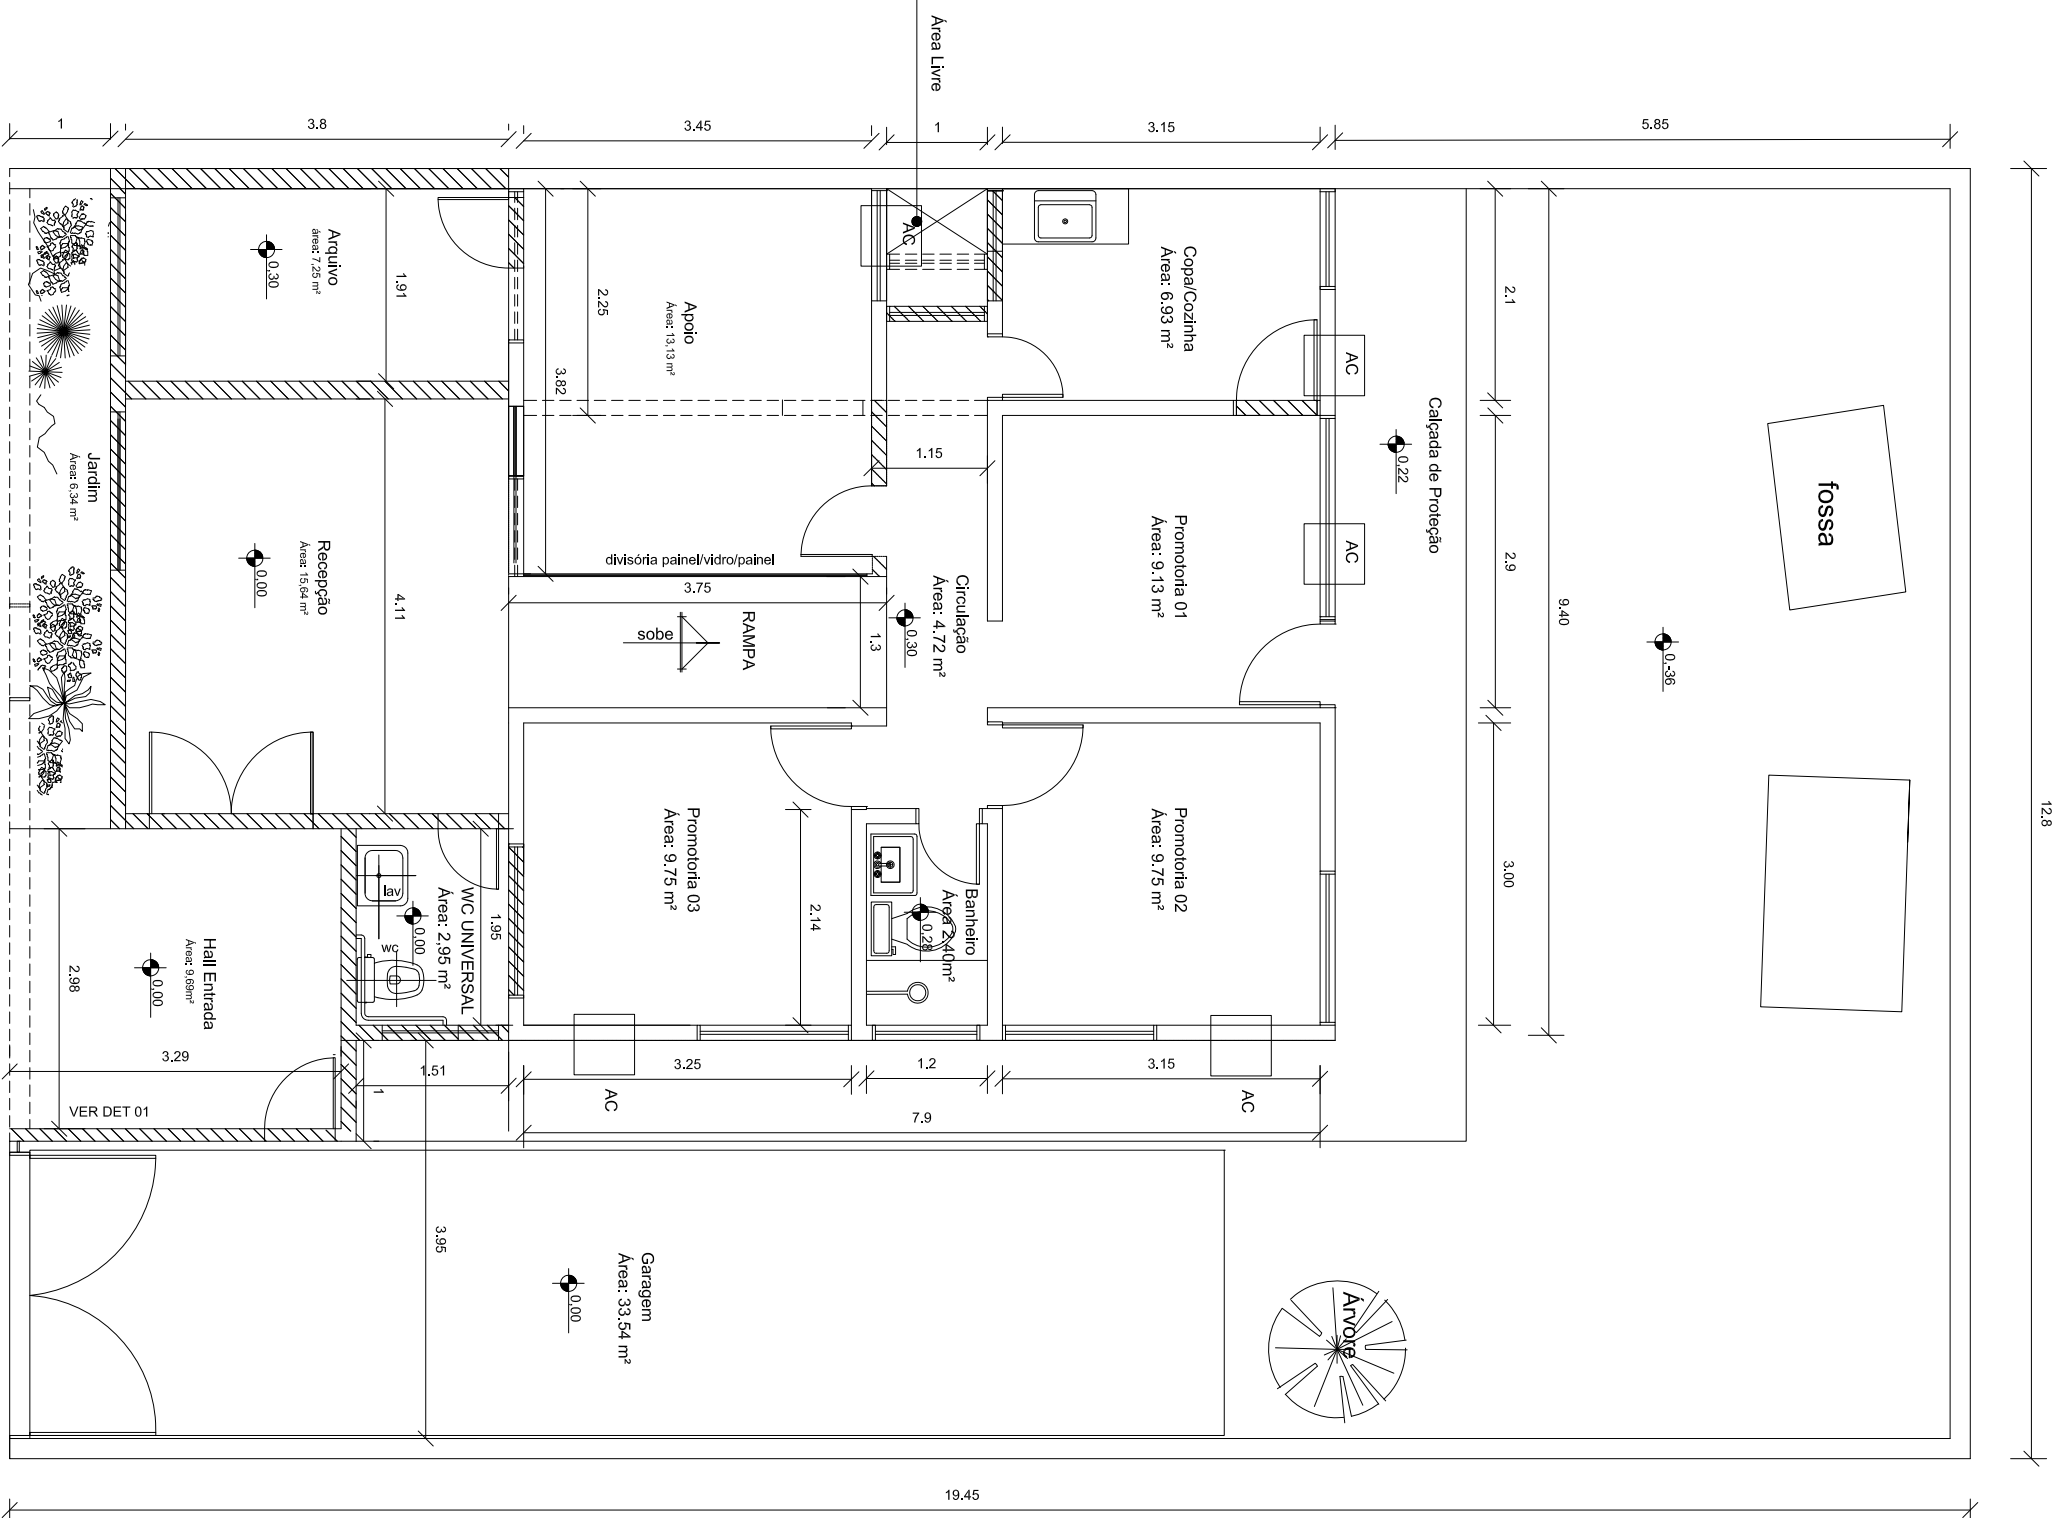


PLANTA BAIXA - PROPOSTA
Residência Oficial de Tucuruí
Escala : 1/75

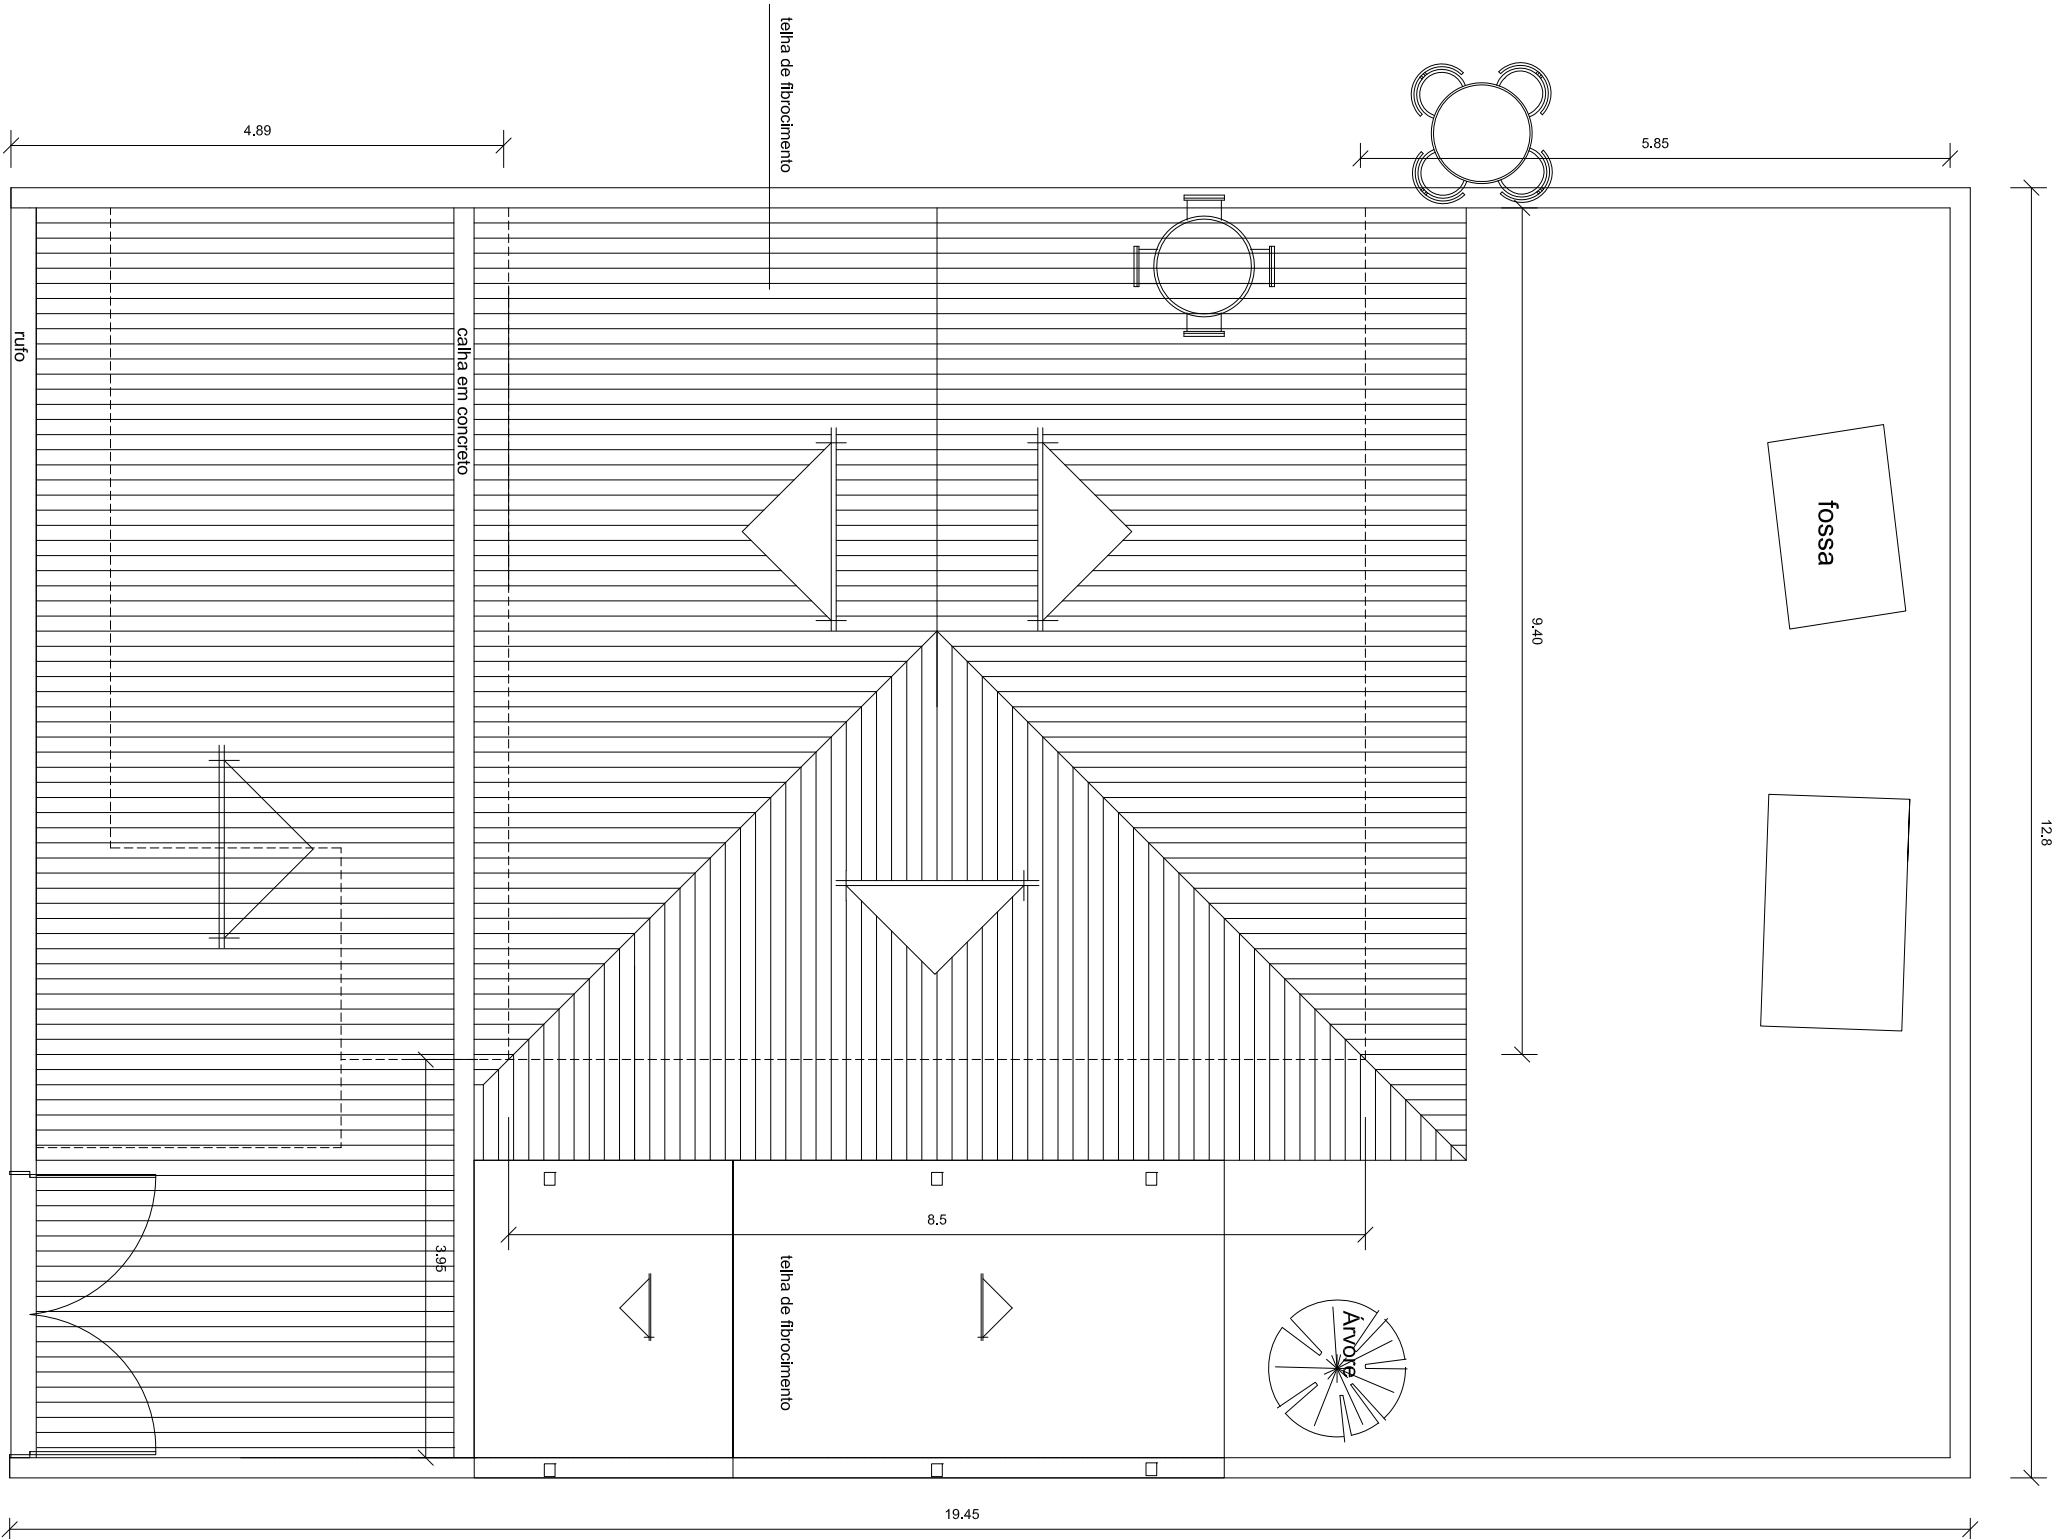


PLANTA DE LOCAÇÃO E COBERTURA - PROPOSTA
Residência Oficial de Tucuruí
Escala : 1/75

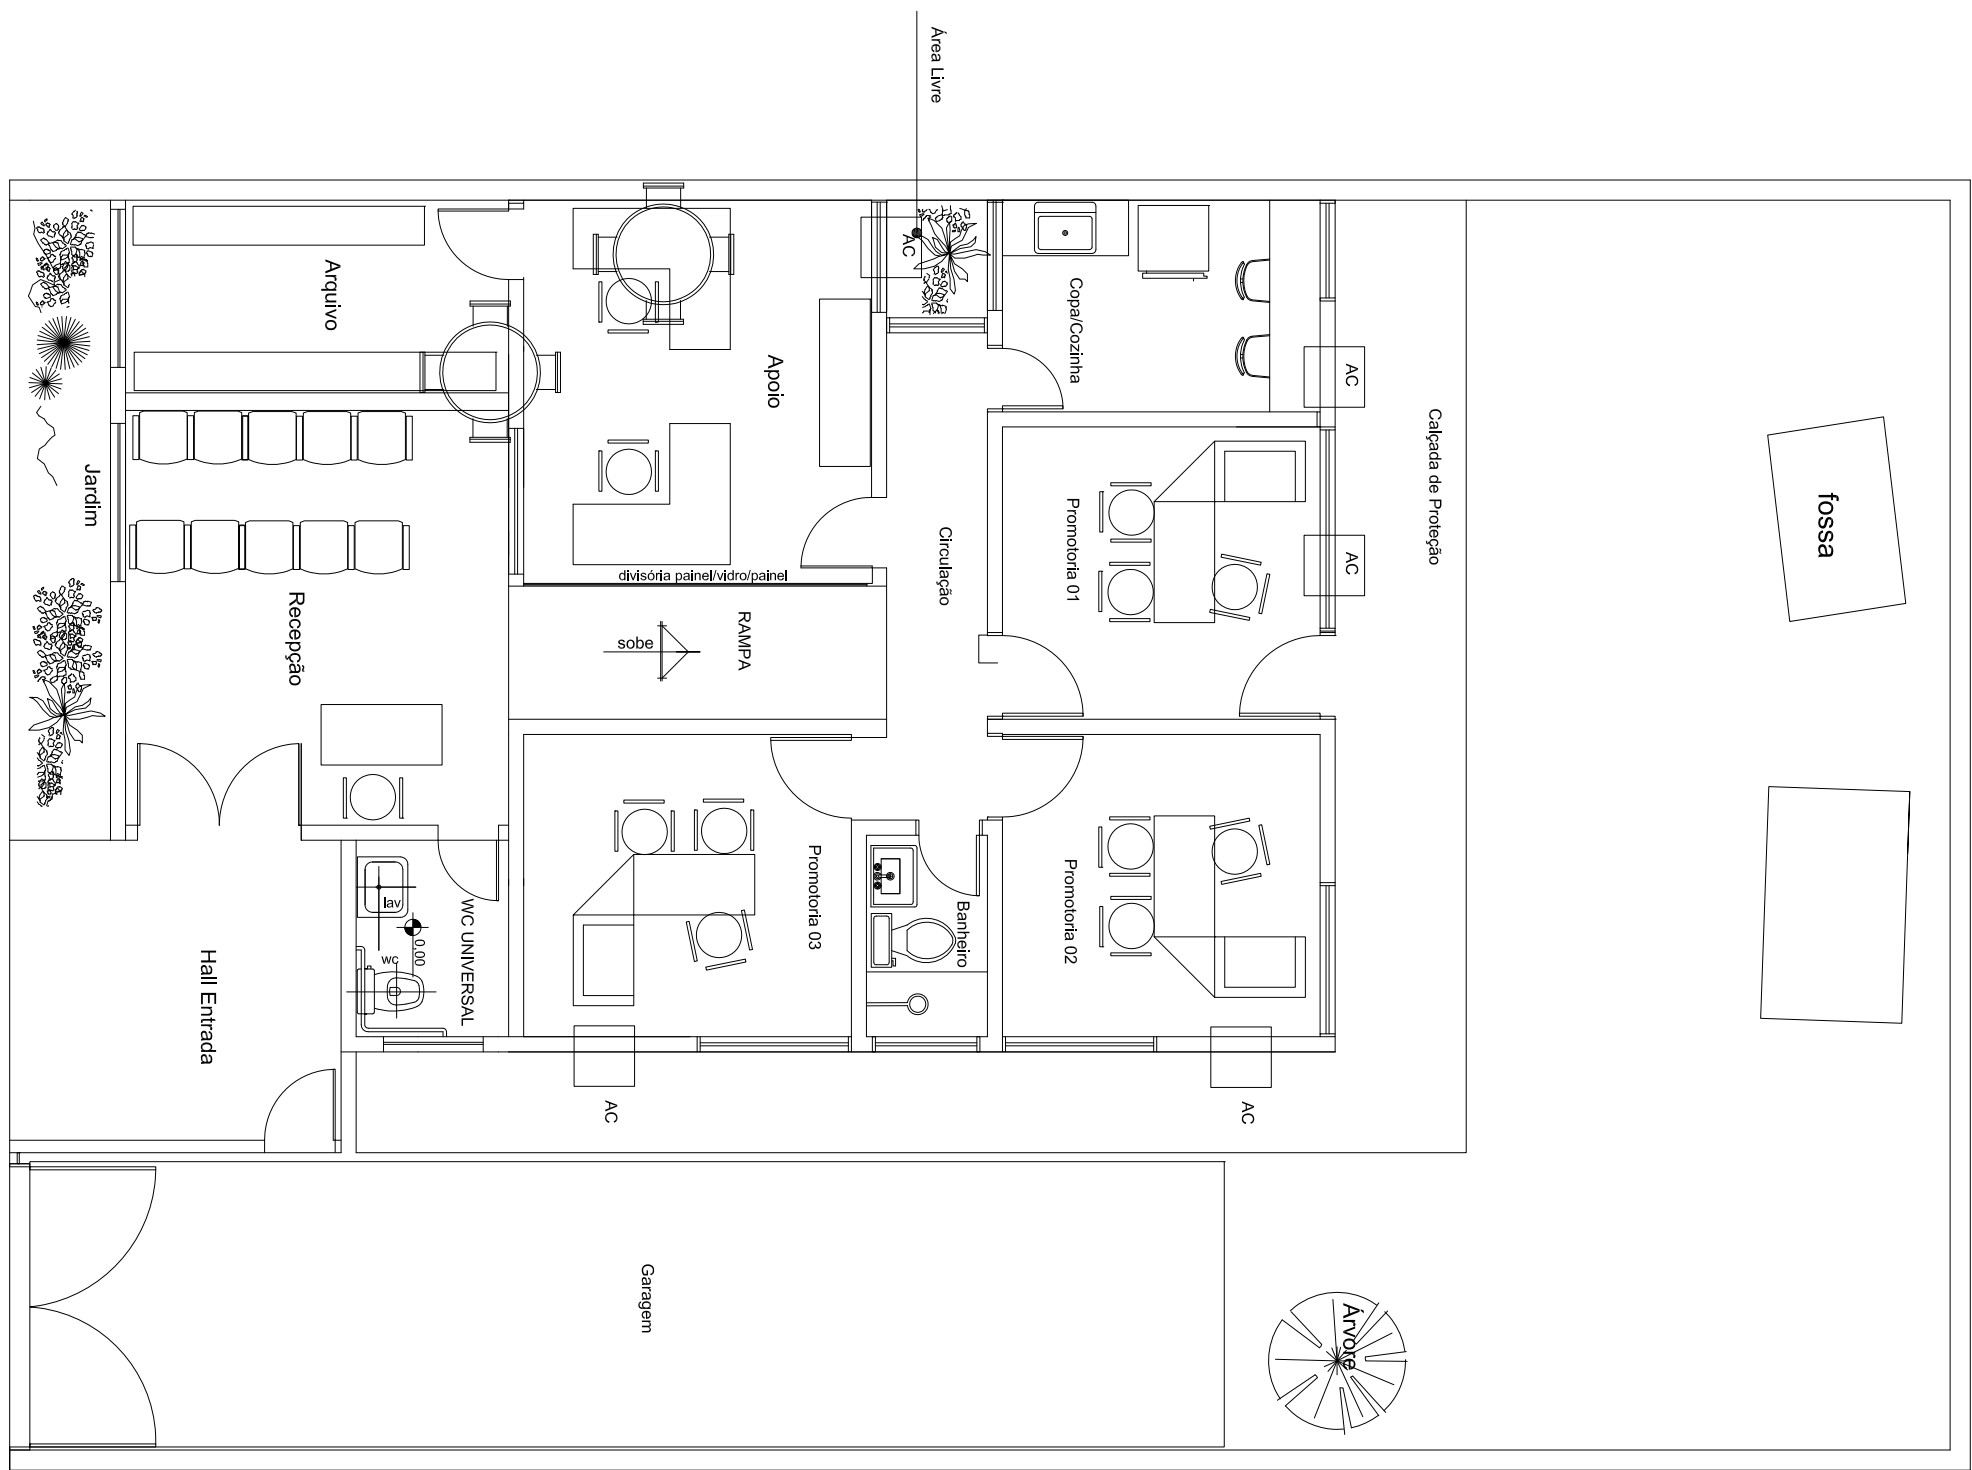

PLANTA BAIXA - PROPOSTA - lay out
Residência Oficial de Tucuruí
Escala : 1/75

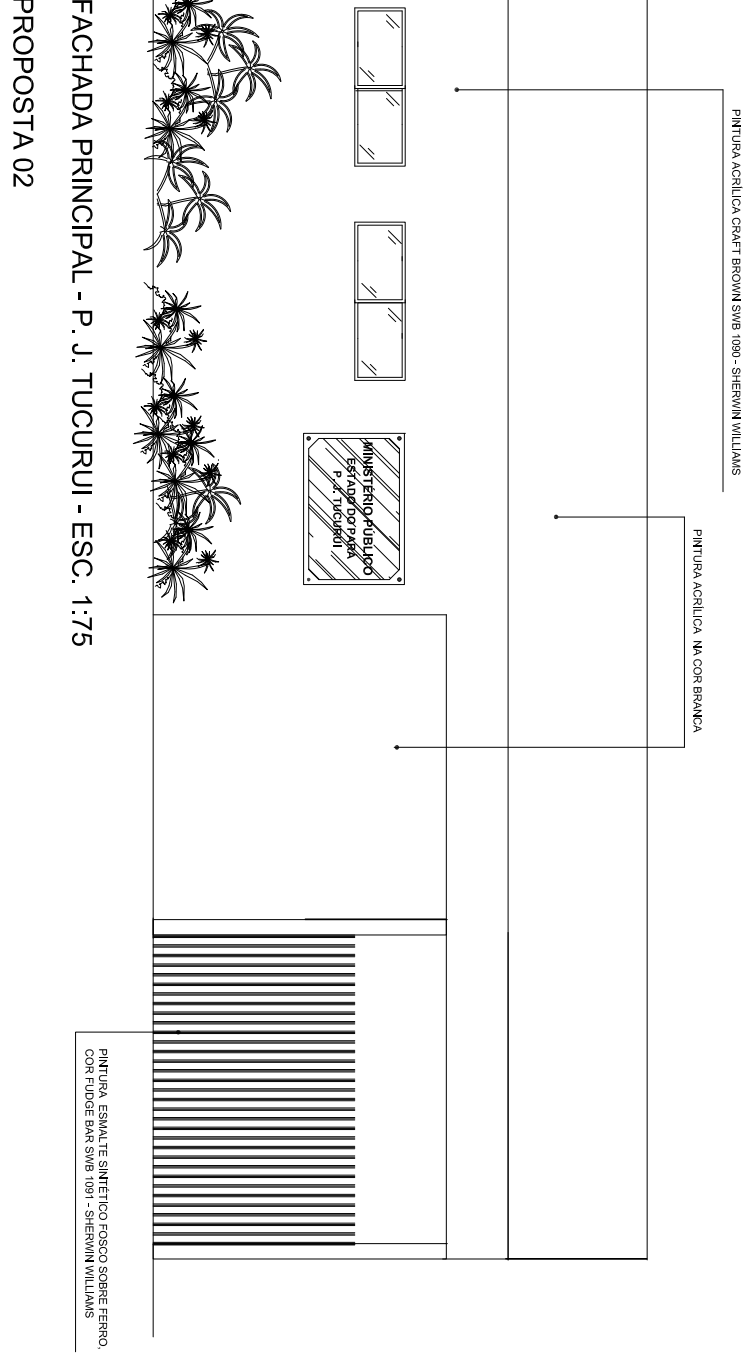

FACHADA PRINCIPAL - P. J. TUCURUI - ESC. 1/75
PROPOSTA 02

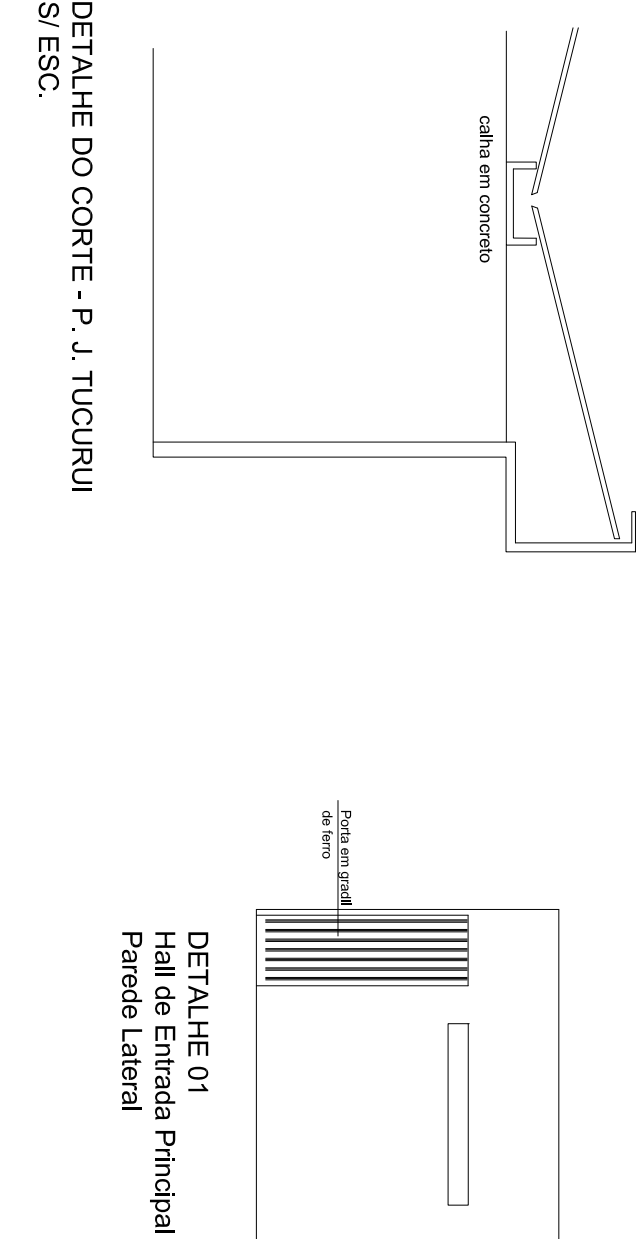

DETALHE DO CORTE - P. J. TUCURUI
S/ESC.

DETALHE 01
Hall de Entrada Principal
Paredes Laterais

- ////// A Construir
- - - - A Demolir
- ▬ A Conservar

PLANTA BAIXA / COBERTURA / FACHADA / LAY OUT - PROPOSTA			
MINISTÉRIO PÚBLICO PROMOTÓRIA DE JUSTIÇA DE TUCURUI		MINISTÉRIO PÚBLICO ESTADO DO PARÁ	
Endereço: AV. 31 DE MARÇO, 192 - CENTRO		projeto: VITÓRIA ROCHA	
PROPOSTA DE REFORMA E AMPLIAÇÃO		cálcul. geral. - 6598-D GREAPA	
data: 07/02/2008		escala: INDICADA	
autor: 6598-D GREAPA		data: 07/02/2008	
		única	