


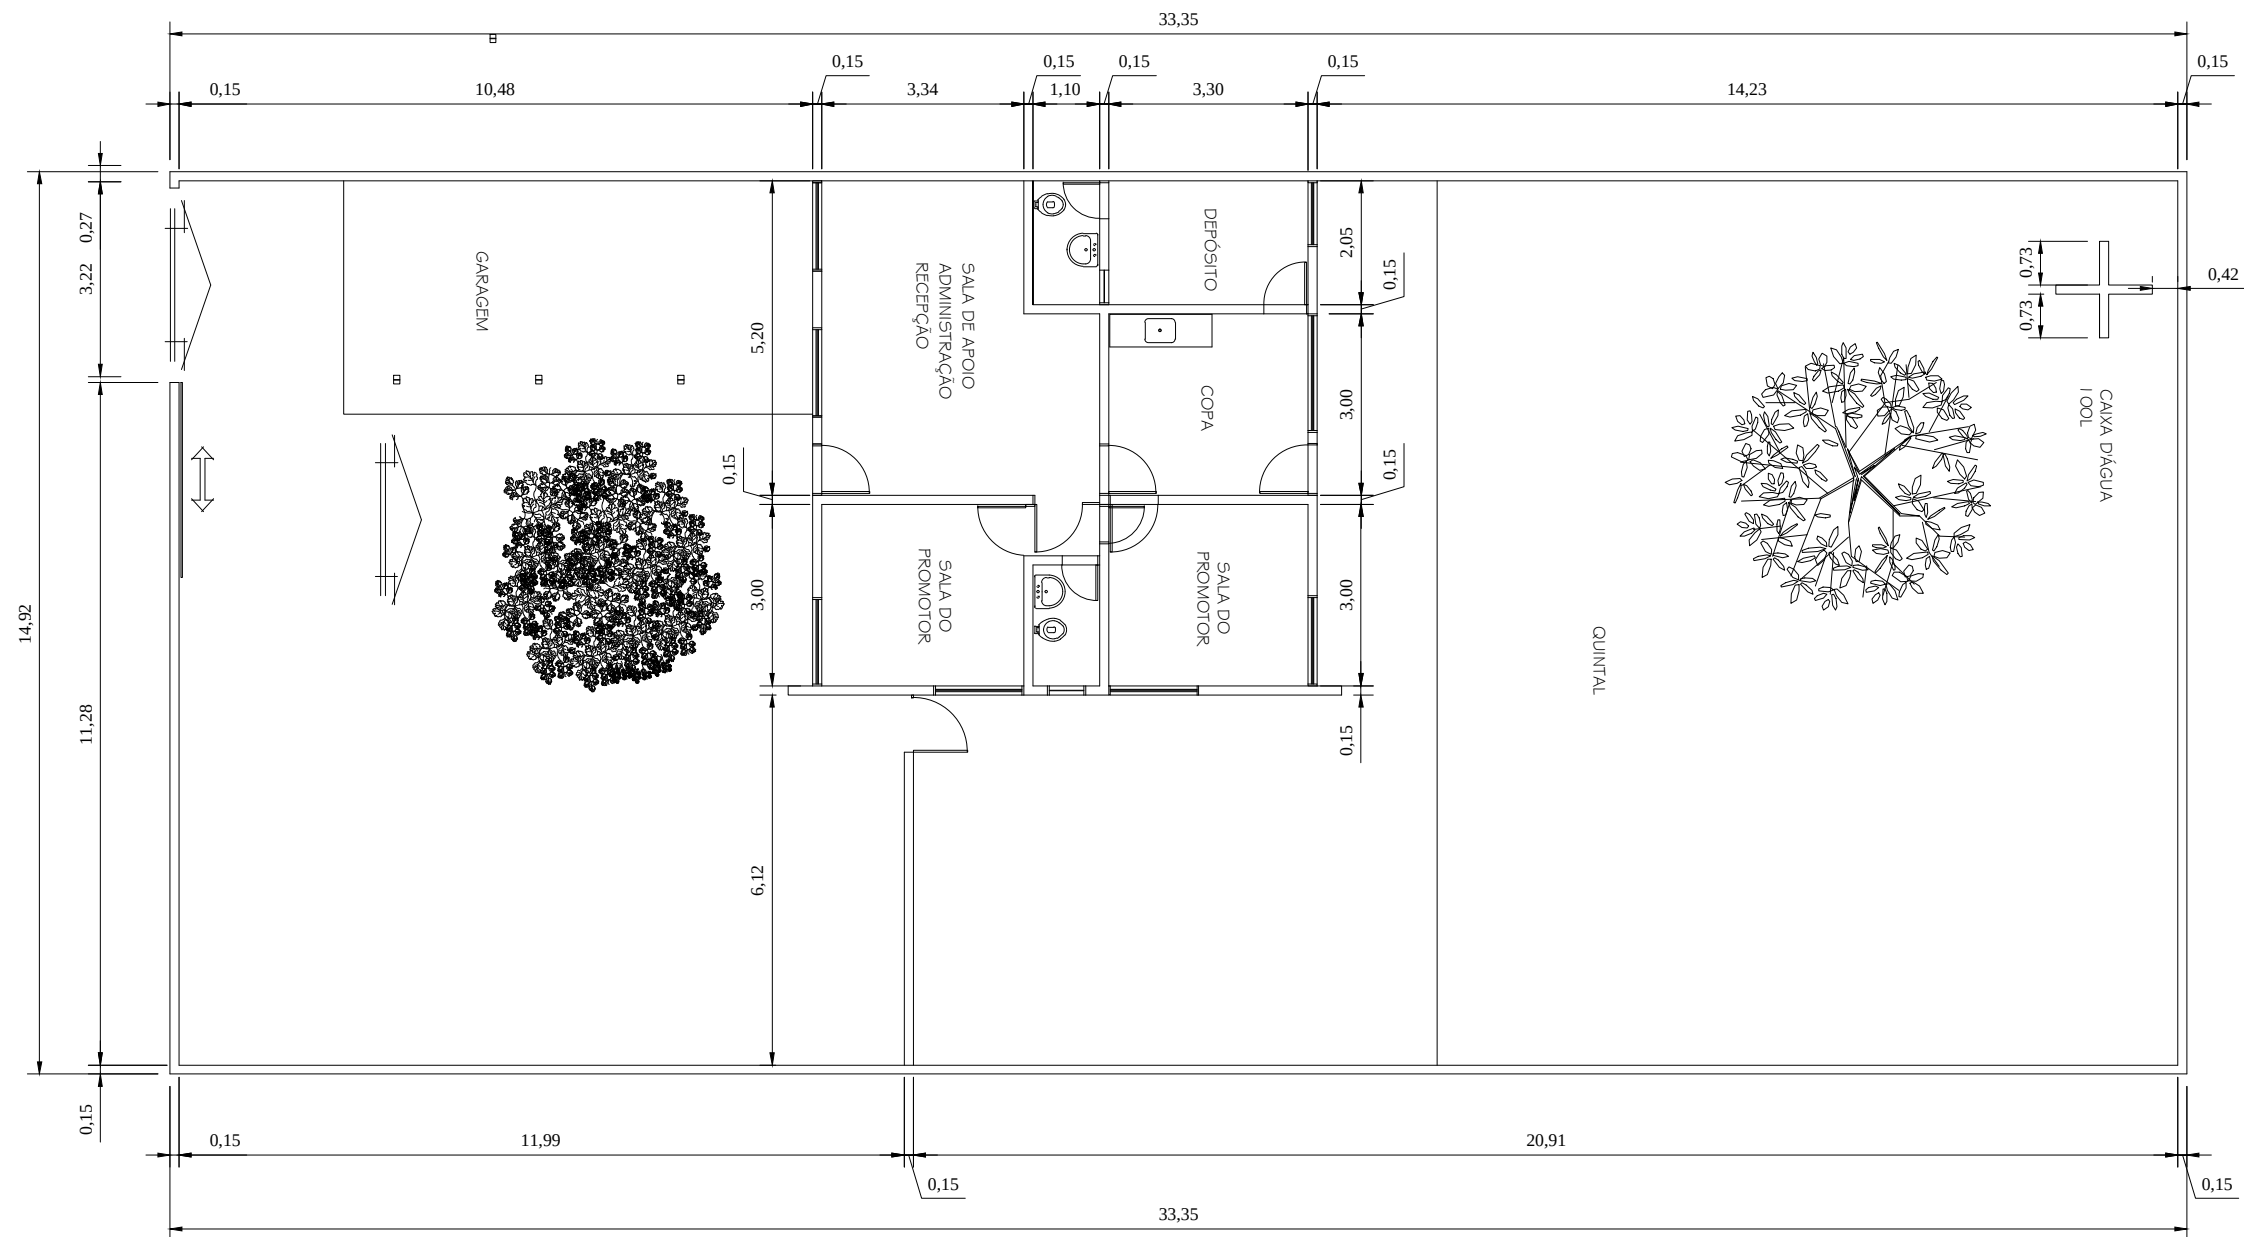

PLANTA BAIXA



ÁREA CONSTRUÍDA=100.00m²

ÁREA DO TERRENO=498.00m²

PLANTA DE LOCALIZAÇÃO
SEM ESCALA

PROMOTORIA DE JUSTIÇA DE CONCEIÇÃO DO ARAGUAIA		
Projeto: PROJETO ARQUITETÔNICO	 ESTADO DO PARÁ MINISTÉRIO PÚBLICO	
Endereço: Av. Marechal Rondon, nº 90, Centro, Conceição do Araguaia/PA	Arquivo: PJ Conceicao do Araguaia 2011_2.dwg	
Engenheiro Responsável: pelo MINISTÉRIO PÚBLICO DO ESTADO DO PARÁ	Escala: 1:125	Prancha:
	Data: junho, 2011	01