




ESCADAS 01 e 02 – PLANTA BAIXA NÍVEL +0,30m
ESCALA:1/25

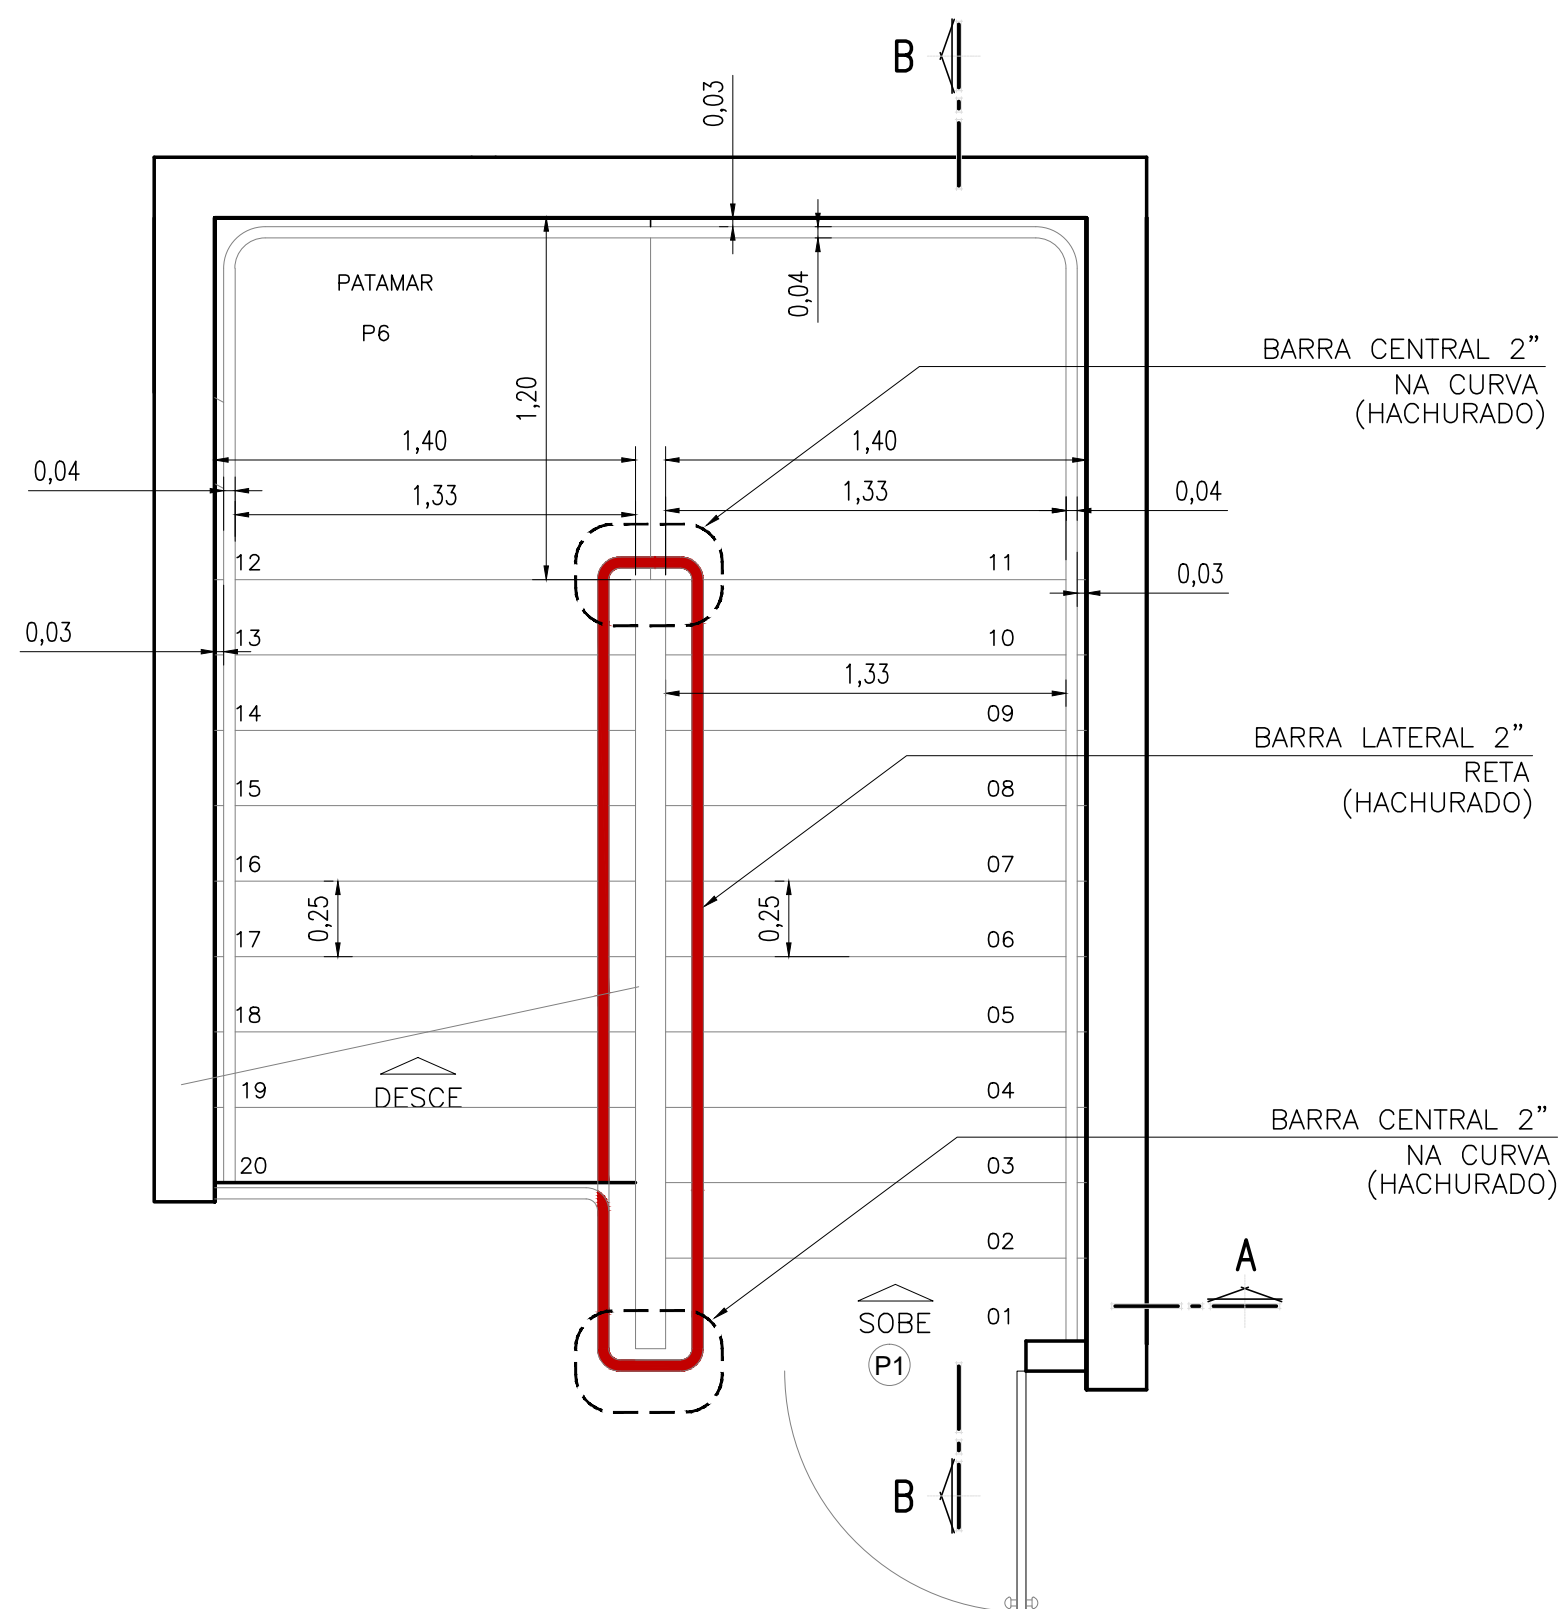


ESCADAS 01 e 02 – PLANTA BAIXA NÍVEL +3,80m
ESCALA:1/25

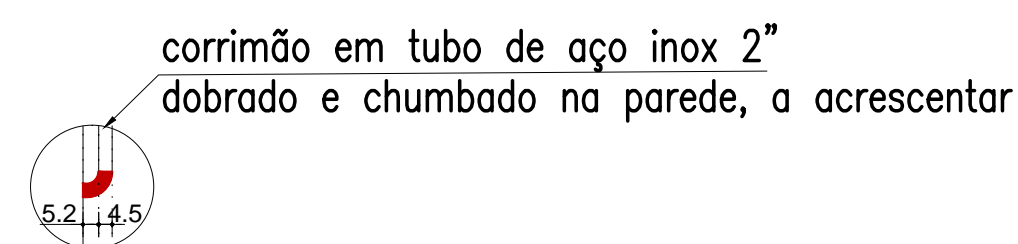


DETALHE DO CANTO

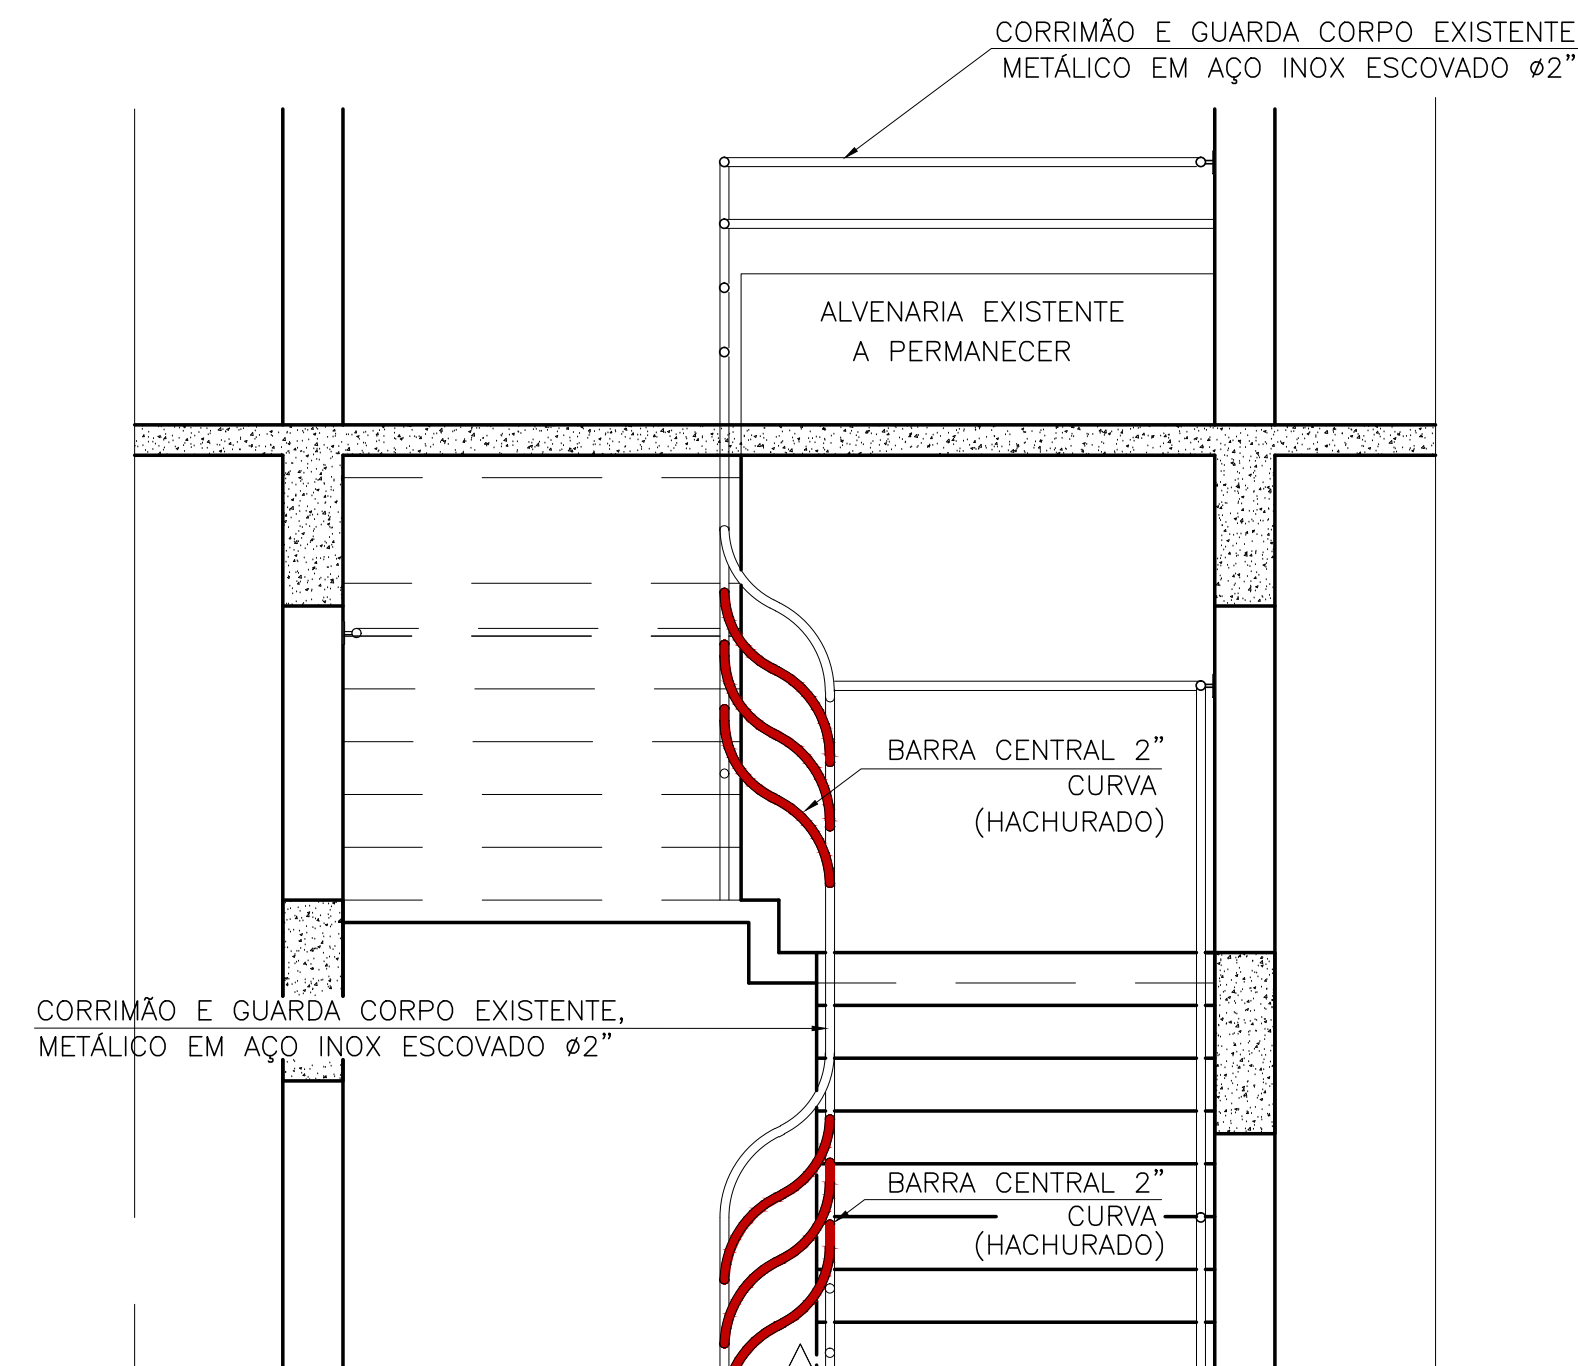


ESCADAS 01 e 02 – CORTE A
ESCALA:1/25

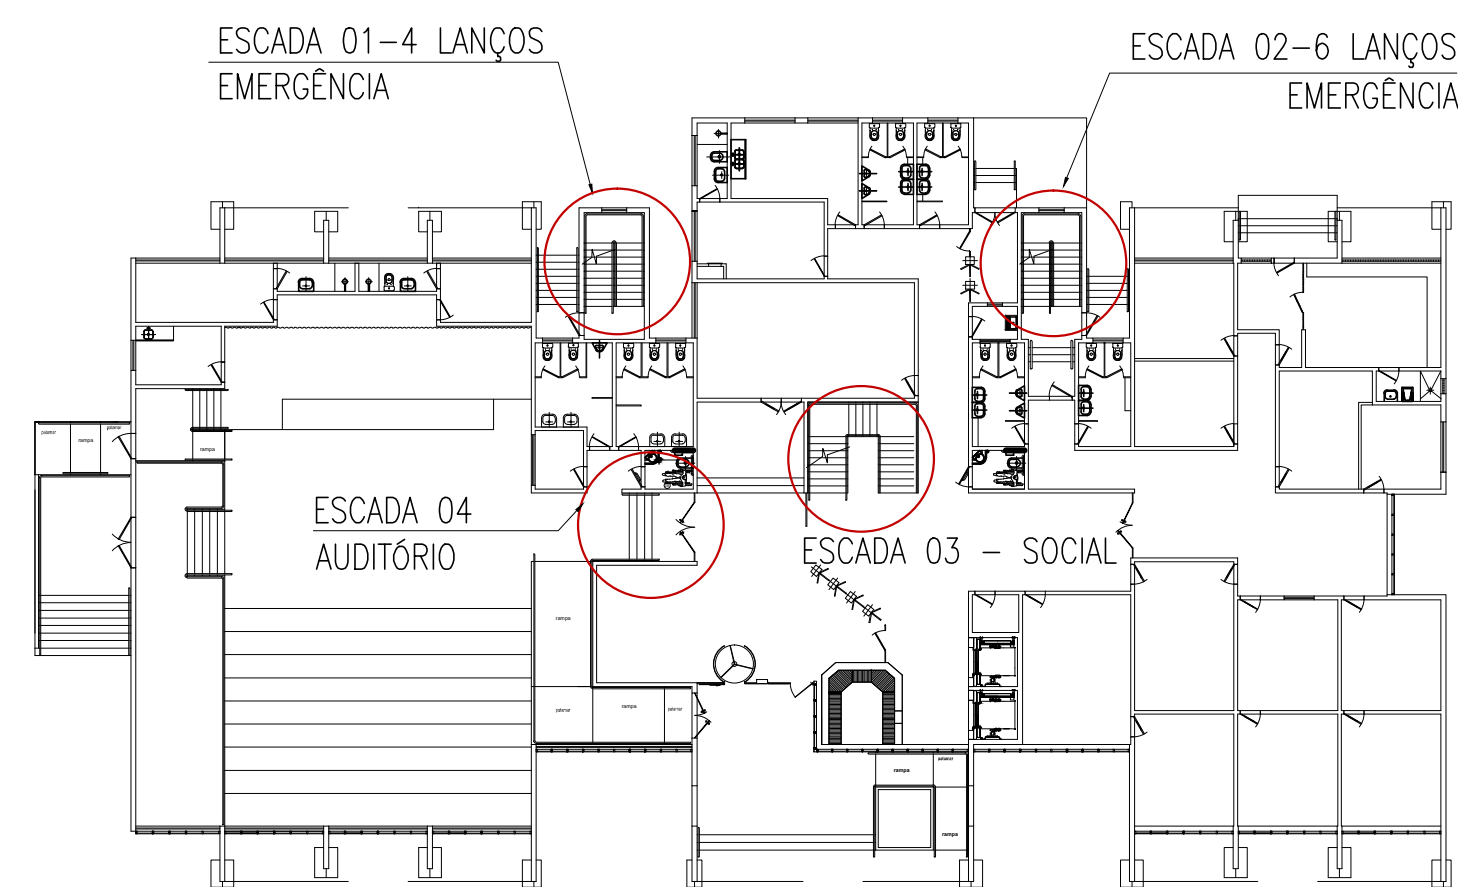

MAPA DE LOCALIZAÇÃO DAS ESCADAS
ESCALA:1/200

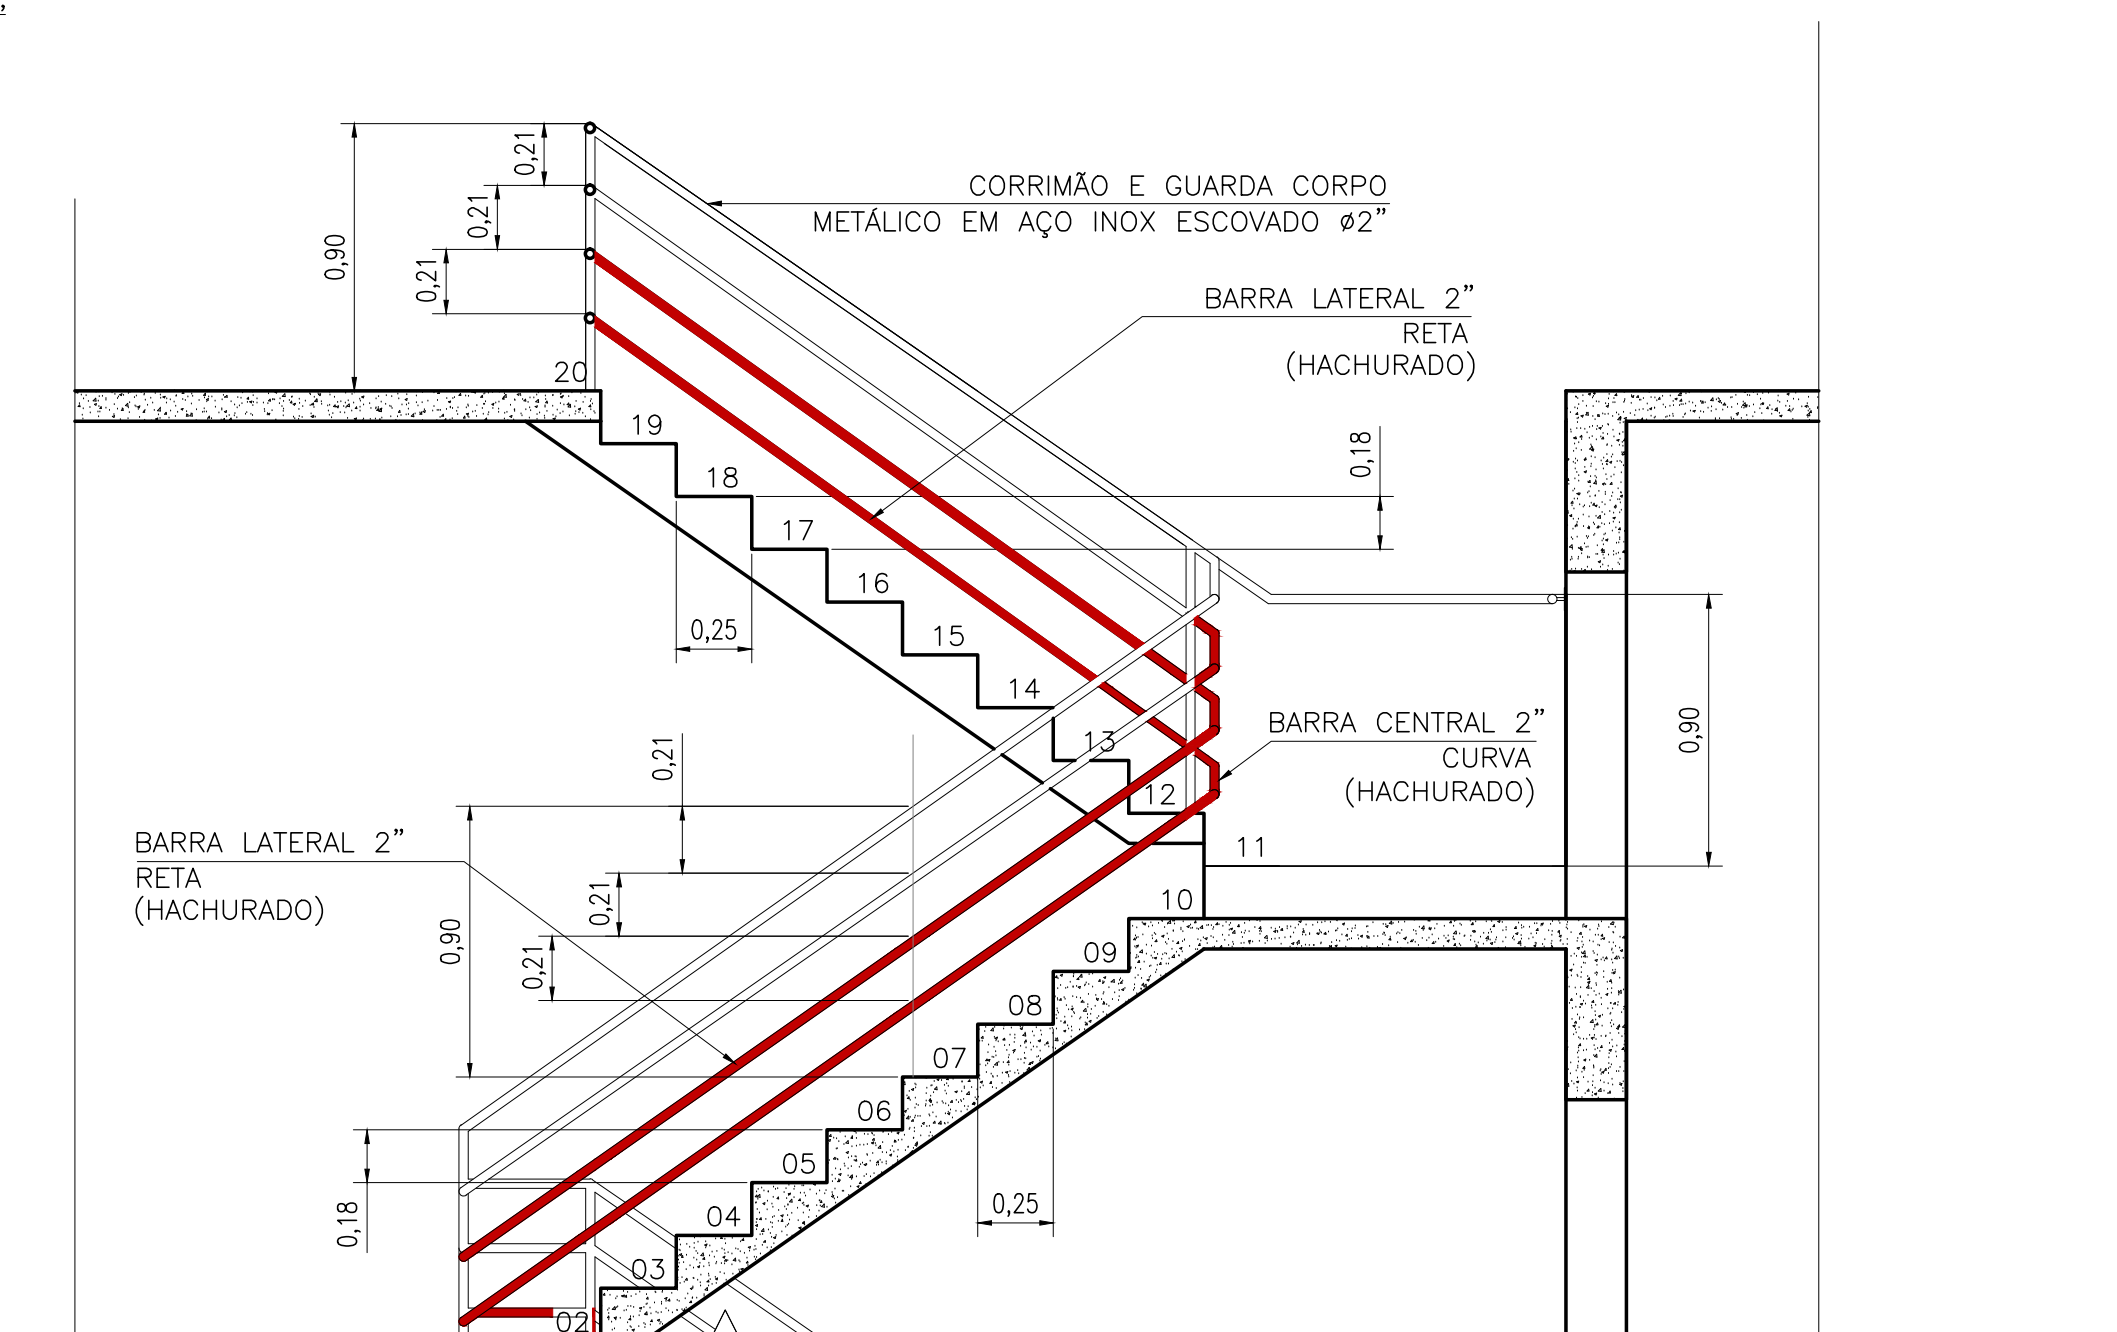

ESCADAS 01 e 02 – CORTE B
ESCALA:1/25

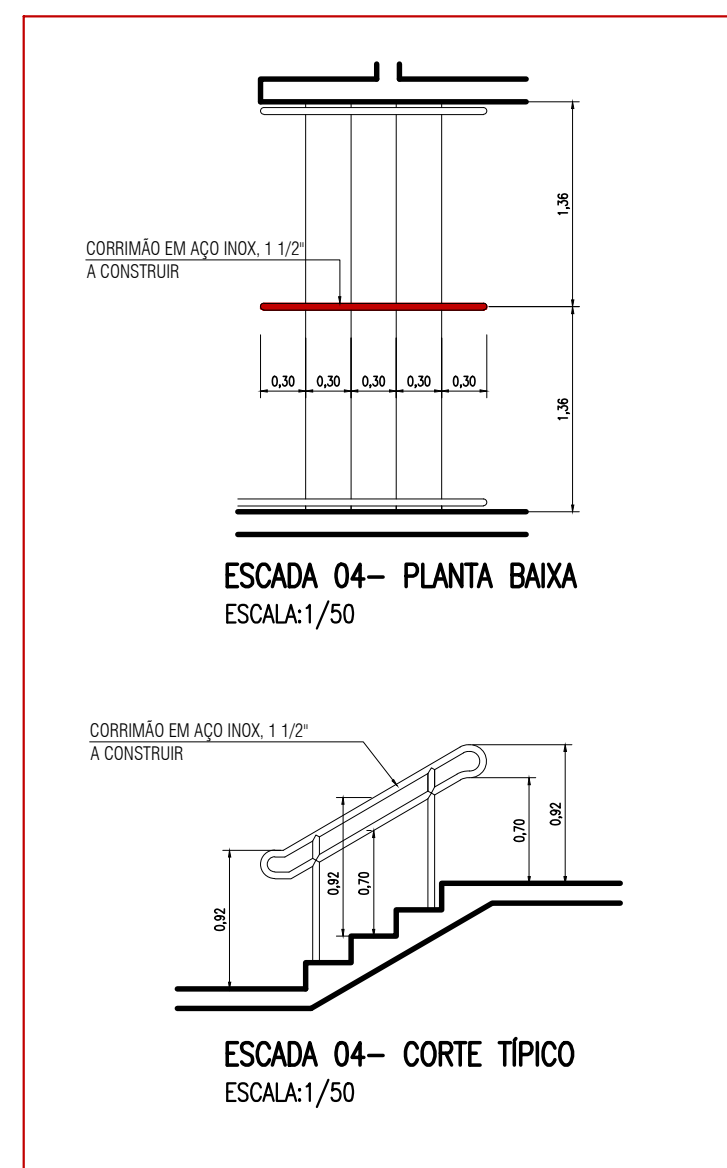

- LEGENDA:
- HACHURA VERMELHA INDICA AS BARRAS A ACRESCENTAR.
 - POR TRATAR-SE DE UMA ADEQUAÇÃO EM UM GUARDA-CORPO EXISTENTE, TODAS AS MEDIDAS DEVEM SER VERIFICADAS NO LOCAL, EM CASO DE DIVERGÊNCIA, COMUNICAR A FISCALIZAÇÃO ANTES DA EXECUÇÃO DO SERVIÇO.
 - AS BARRAS A ACRESCENTAR SERÃO DE 2", CONFORME MODELO EXISTENTE. CORRIMÃO DA ESCADA 04, QUE DEVERÁ SER DE 1 1/2".
 - NAS ESCADAS 01 e 02, A BARRA CENTRAL, EM CURVA, DEVERÁ SER EXECUTADA ACOMPANHANDO O MODELO EXISTENTE.
 - ATENTAR PARA O FATO DE QUE NAS ESCADAS 01 e 02, OS TRECHOS LATERAIS (RETOS) DEVEM TER ACRÉSCIMOS DE 2 BARRAS, E OS TRECHOS CENTRAIS (EM CURVA) DEVEM TER ACRÉSCIMO DE 3 BARRAS. EM CASO DE DÚVIDAS, CONSULTAR A FISCALIZAÇÃO.

Nº REVISÃO	DESCRIÇÃO	DATA	RESPONSÁVEL
00	EMIÇÃO INICIAL	MAIO/2017	EMERSON GOMES
01	ALTERAÇÃO NOMENCLATURA DAS BARRAS e LEGENDA	JUN/2018	EMERSON GOMES

MPPA MINISTÉRIO PÚBLICO DO ESTADO DO PARÁ	PROJETO: ESCADAS DA PROMOTORIA DE SANTARÉM	MUNICÍPIO: SANTARÉM
	EQUIPE TÉCNICA:	ESCALA: INDICADAS
	CONTEÚDO DA PRANCHA:	PRANCHA: TOTAL
MAPA DE LOCALIZAÇÃO DAS ESCADAS e DETALHAMENTO DAS ESCADAS 01, 02 e 04		01 03