


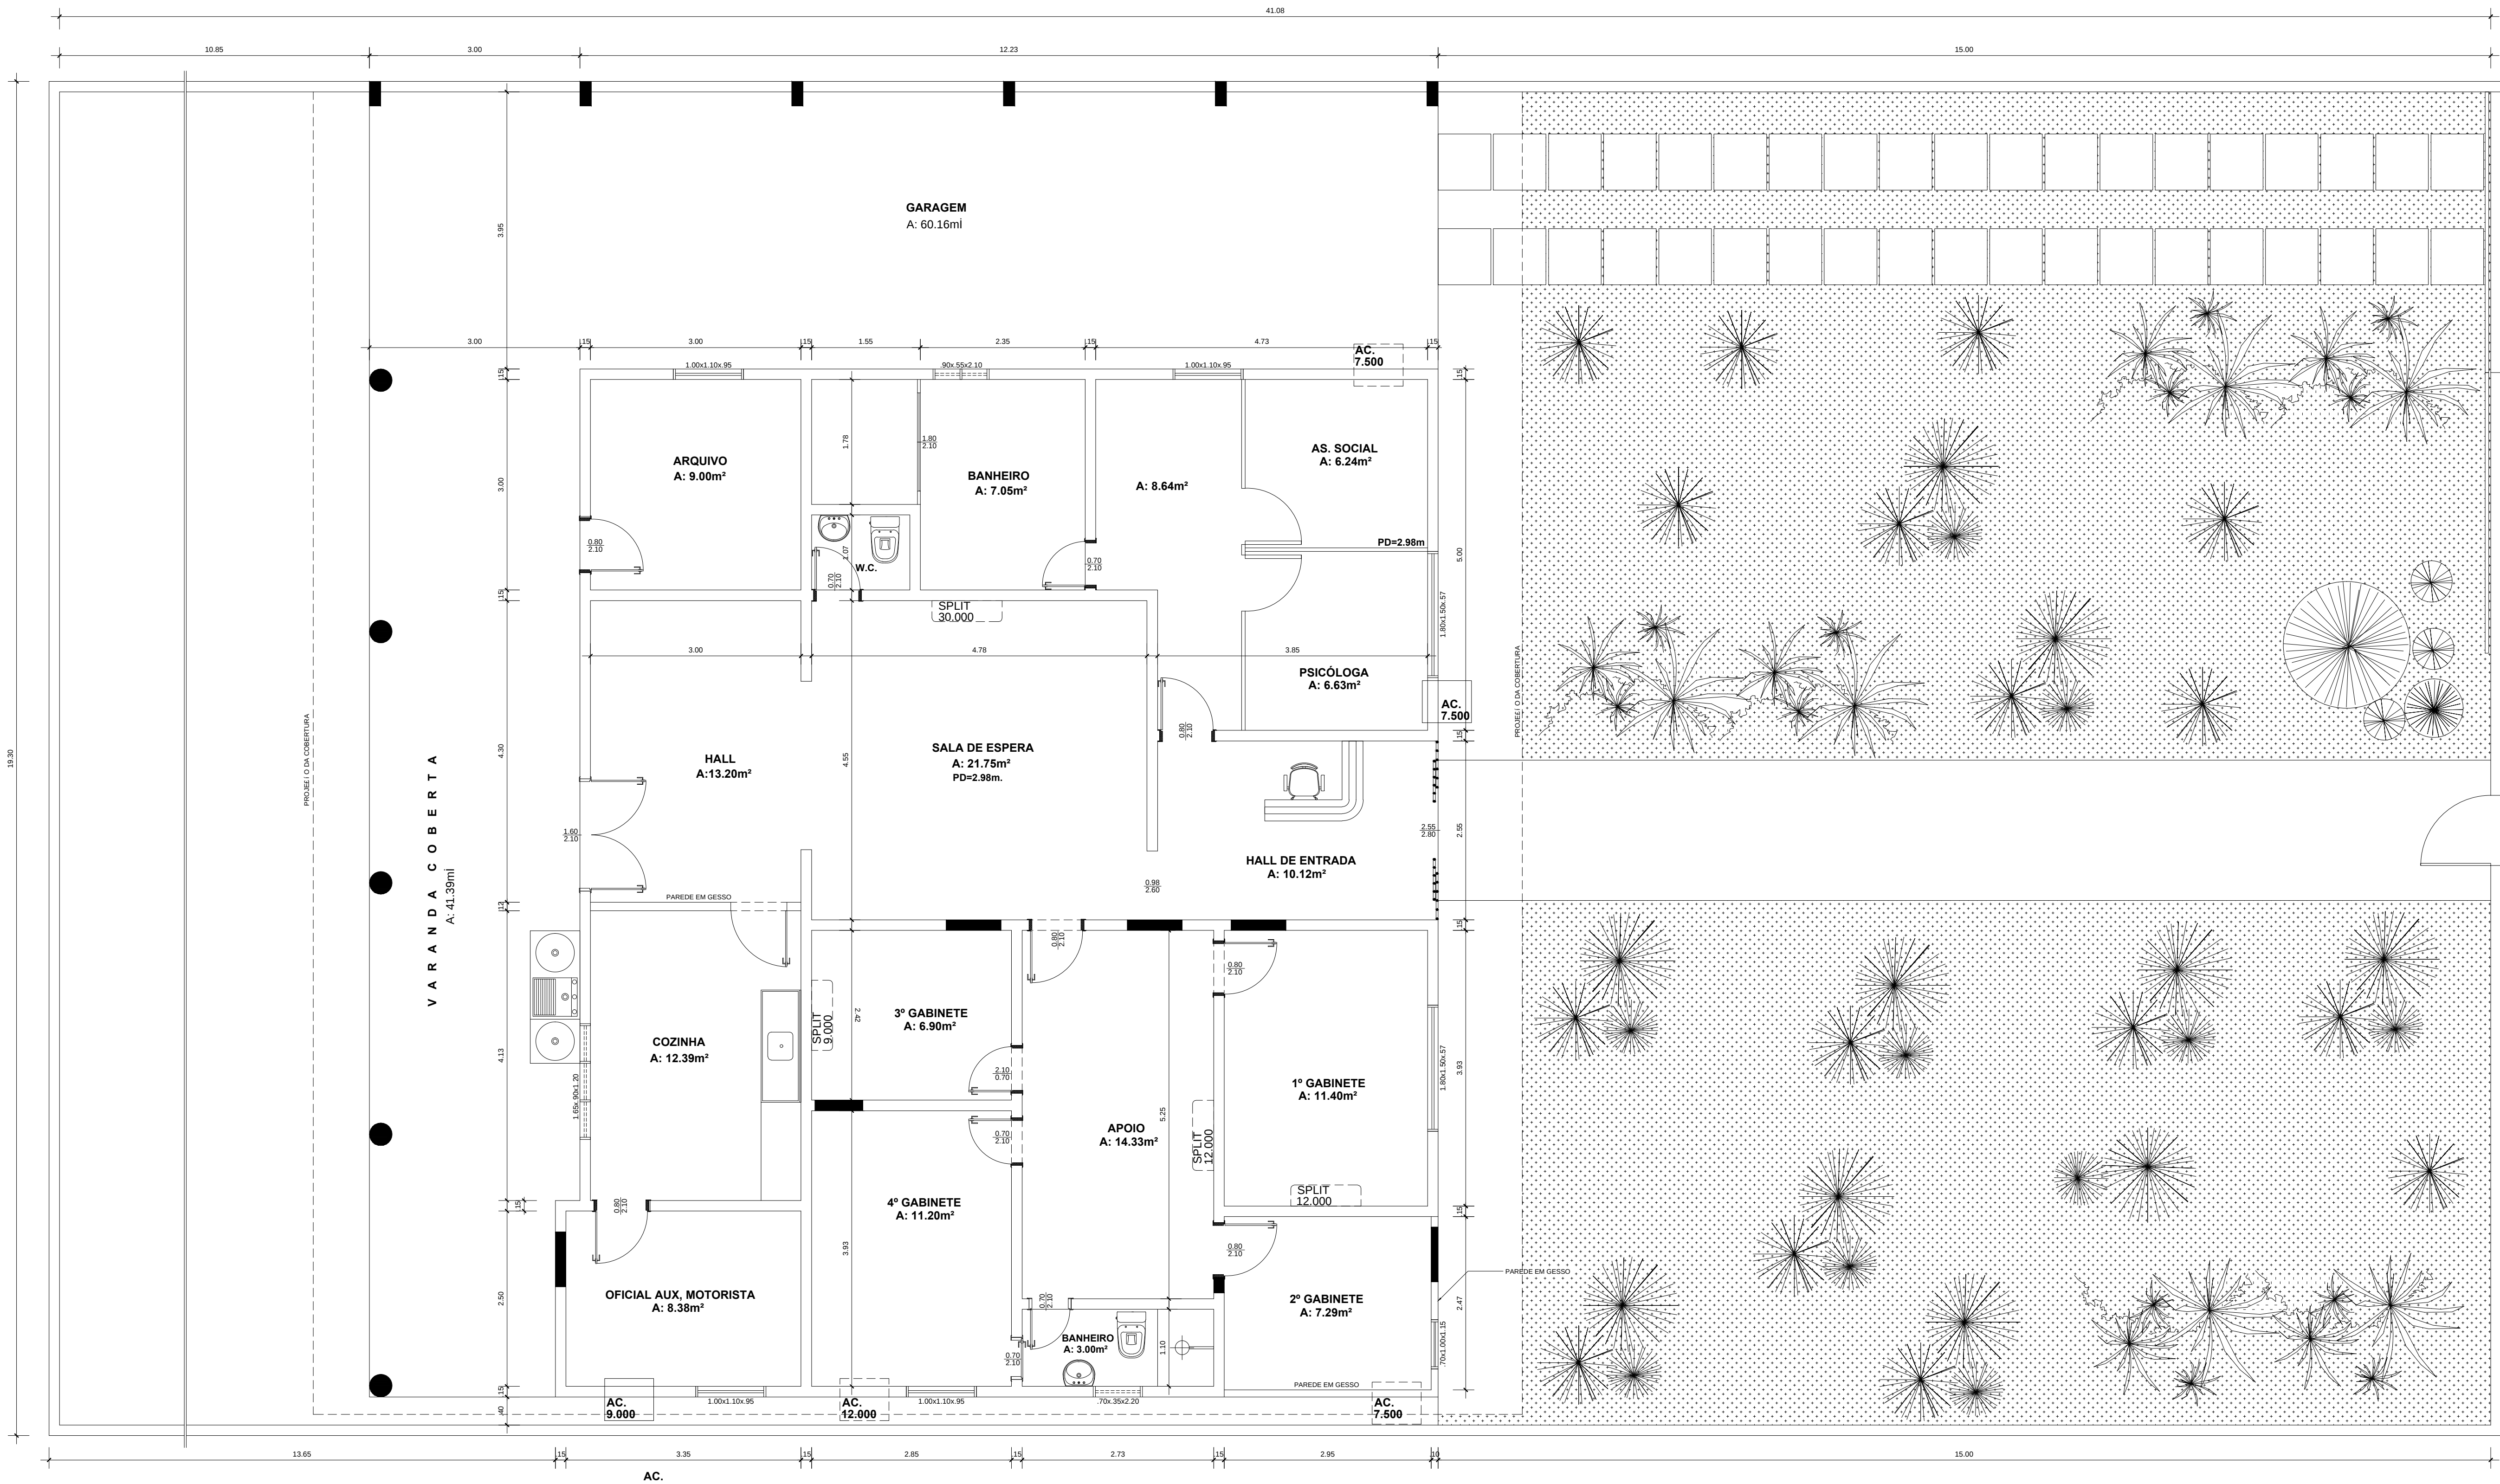

PLANTA BAIXA - (Proposta - 02)
ESCALA: 1:50

LEGENDA:

- A DEMOLIR

AC.

AC. A SER COMPRADO
- A PERMANECER

SPLIT

SPLIT EXISTENTE (MP-FÓRUM)
- A CONSTRUIR

AC.

AC. EXISTENTE (MP-FÓRUM)

PROMOTORIA DE JUSTIÇA		
- MUNICÍPIO DE ALTAMIRA -		
Projeto:	ESTADO DO PARÁ	
PLANTA BAIXA (proposta)	MINISTÉRIO PÚBLICO	
Endereço:	Escala:	Arquivo:
Rua Coronel Jos ^o Porf ^{rio}		Projeto Altamira Reforma 2011.04
Autor do projeto:	Data:	Versão:
	04/2011	- 01 -
Engenheiro Respons ^{vel} :	Operador de Cad ^{astro} :	Planilha:
	Jesus Filho	
pelo MINISTÉRIO PÚBLICO DO ESTADO DO PARÁ	Crea:	
	Terreno = 798.63m ²	
	Constru ^{ção} = 285.56m ²	

ÚNICA