


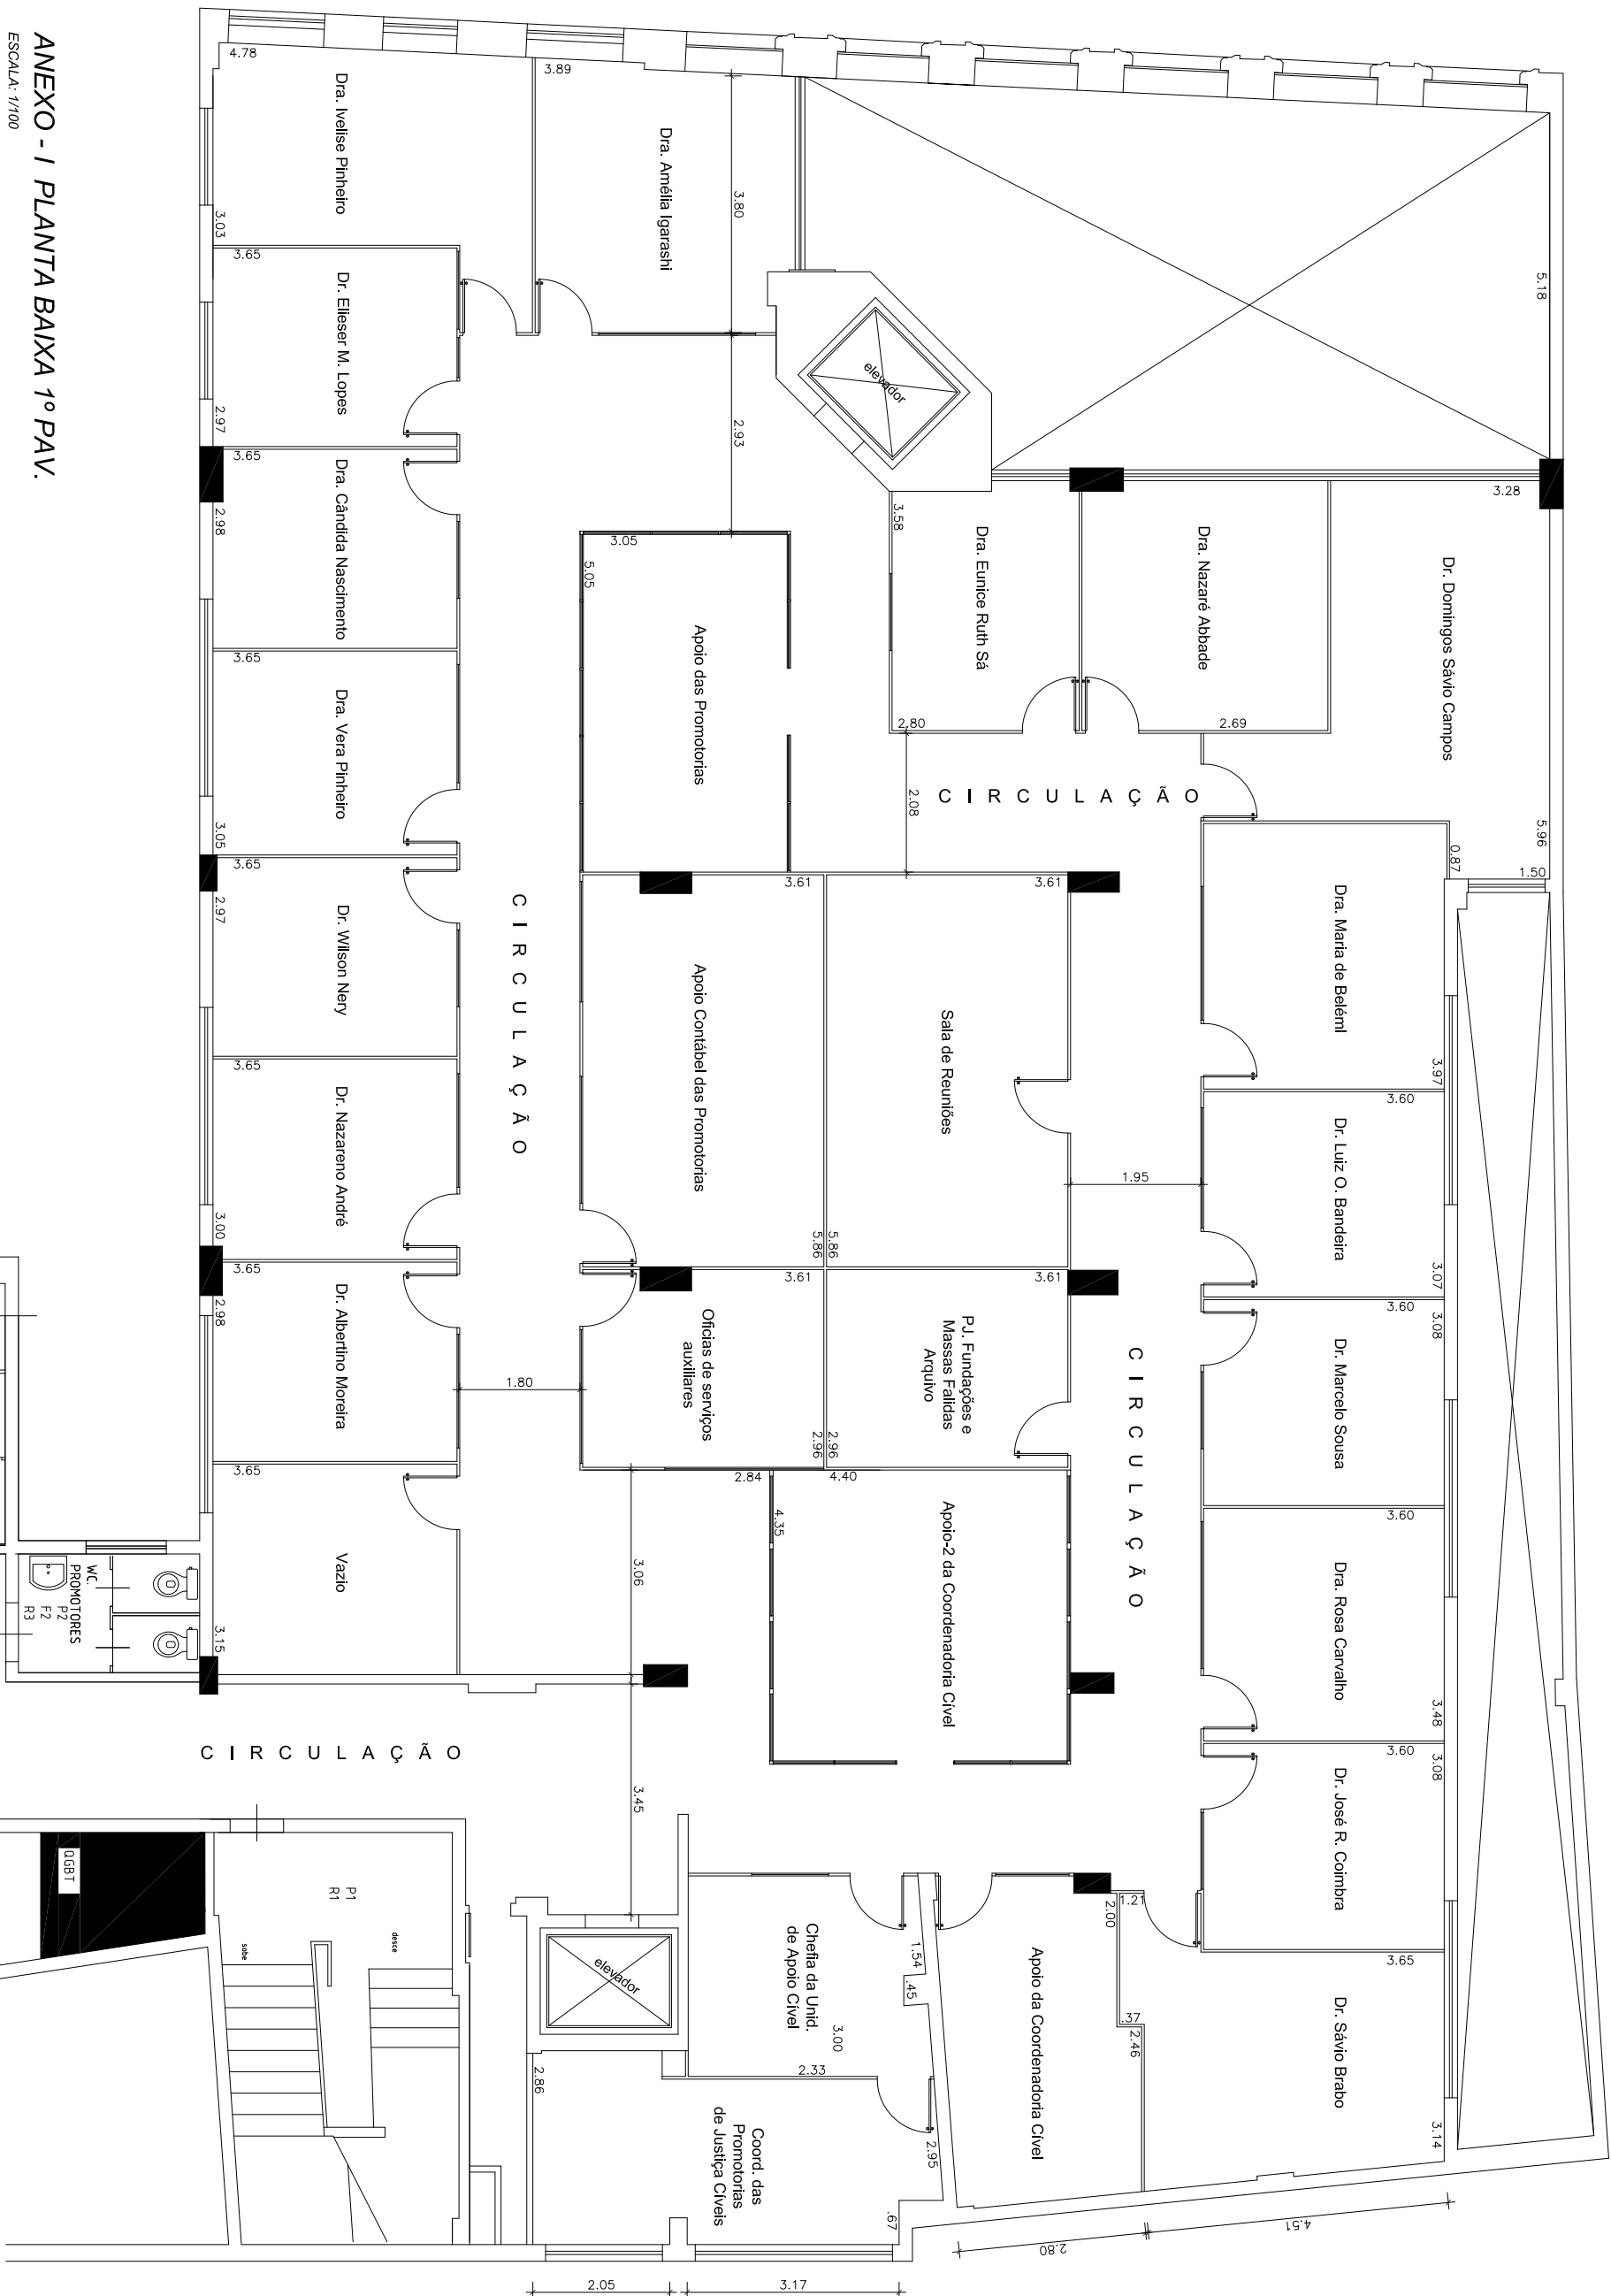

ANEXO - I PLANTA BAIXA 1º PAV.
ESCALA: 1/100

ANEXO I			
- MUNICÍPIO DE BELÉM -			
Projeto:		ESTADO DO PARÁ	
PLANTA BAIXA 1º PAVIMENTO		MINISTÉRIO PÚBLICO	
Endereço:	Rua Angelo Custódio, nº 38, Belém/PA	Escala:	1:100
Autor do projeto:		Data:	06/2011
Engenheiro Responsável:		Operador de Cad:	
pelo MINISTÉRIO PÚBLICO DO ESTADO DO PARÁ		Ass:	
		Franch:	A - 02