


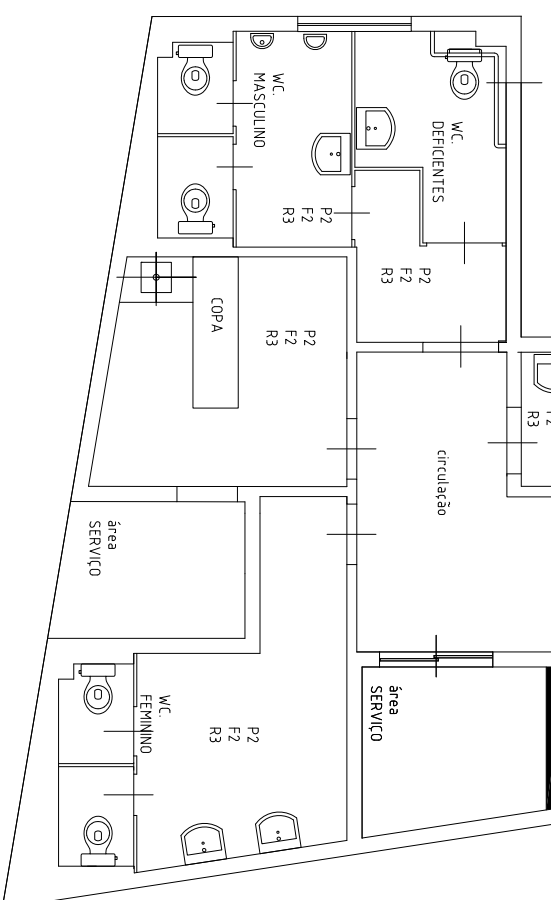

LEGENDA
TITULAR
SUBSTITUTO



ANEXO I - MUNICÍPIO DE BELÉM -	
Projeto: PLANTA BAIXA 2º PAVIMENTO	 ESTADO DO PARÁ MINISTÉRIO PÚBLICO
Entregas: Rua Angelo Custódio, nº 38, Belém/PA	Escala: 1:100
Autor do projeto:	Data: 06/2011
Engenheiro Responsável:	Operador de Cad:
pelo MINISTÉRIO PÚBLICO DO ESTADO DO PARÁ	Ass:
A - 03 - 01 -	