



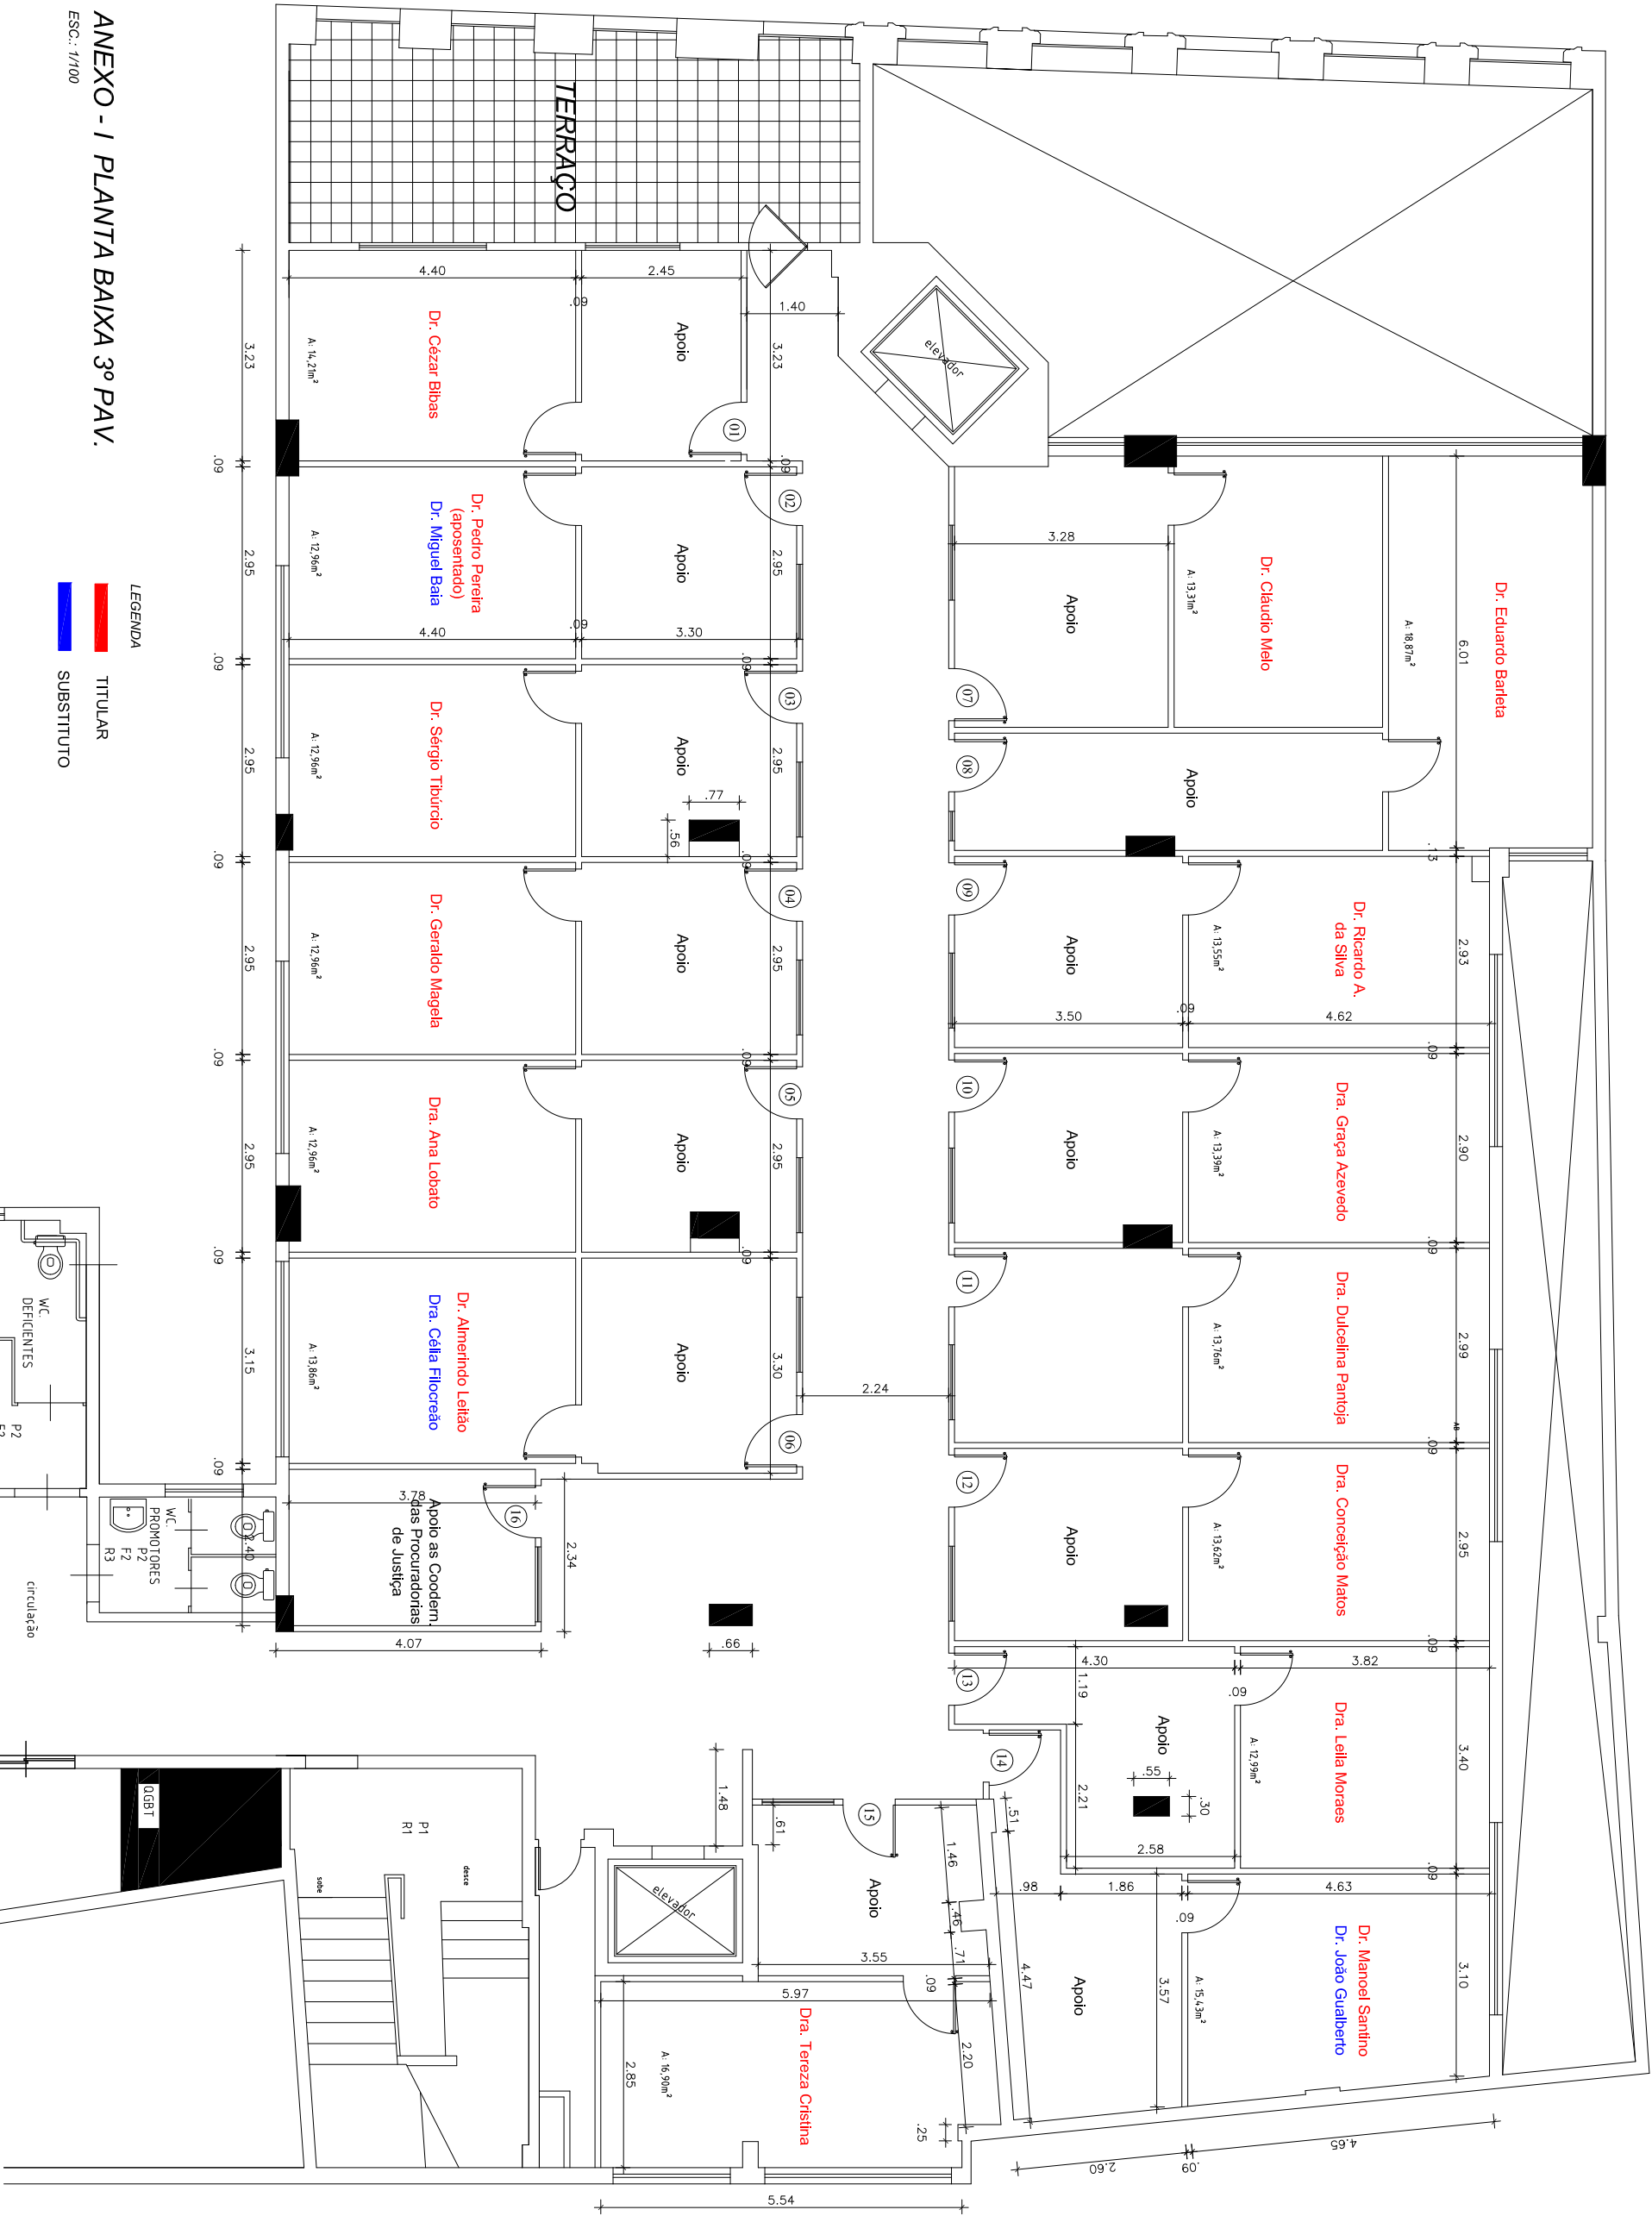

ANEXO - I PLANTA BAIXA 3º PAV.
ESC.: 1/100

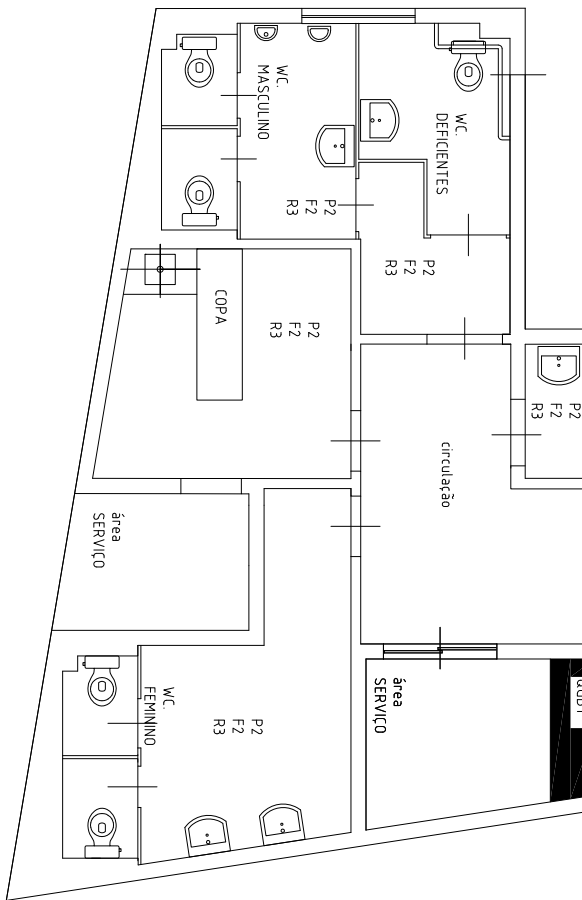

ANEXO I			
- MUNICÍPIO DE BELÉM -			
Projeto:			
PLANTA BAIXA 3º PAVIMENTO			
Endereço: Rua Angelo Custódio, nº 38, Belém/PA		Escala: 1:100	
Autor do projeto:		Data: 06/2011	
Engenheiro Responsável:		Operador de Cad: Aves:	
pelo MINISTÉRIO PÚBLICO DO ESTADO DO PARÁ		Prancha: A - 04	