


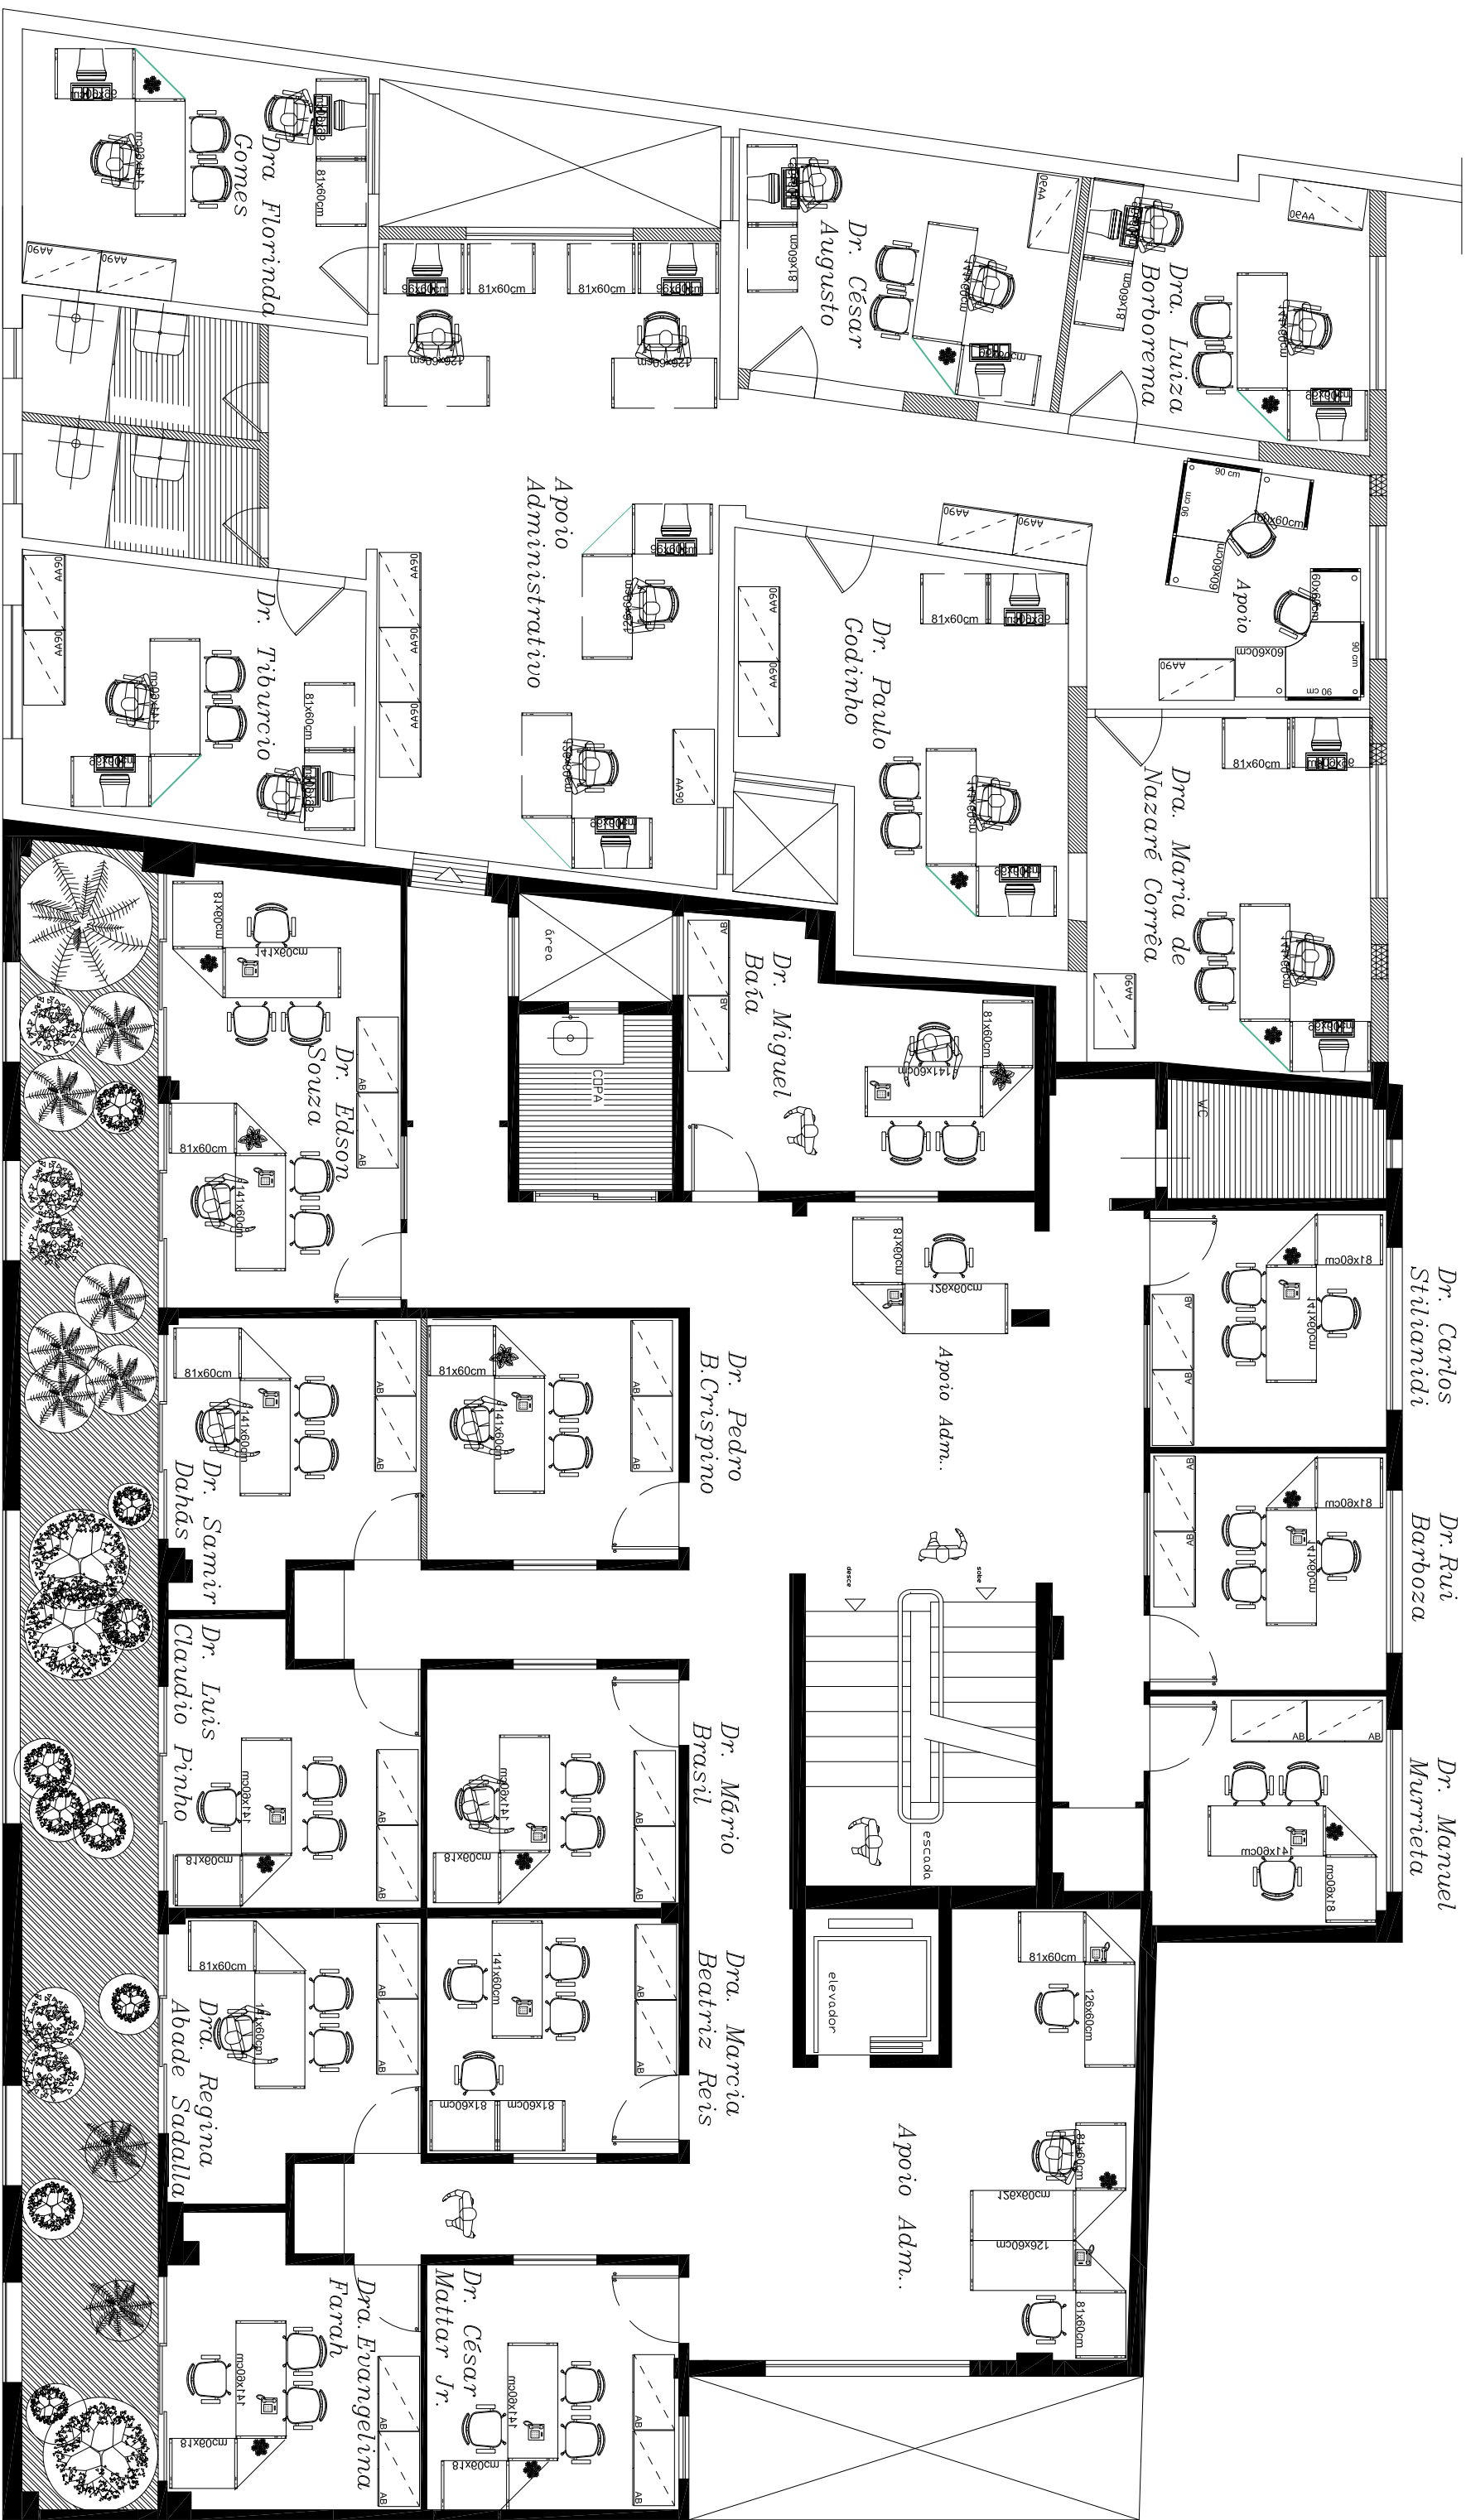

PLANTA BAIXA 1º PAVIMENTO
ESC.: 1/75

ANEXO - II	
- MUNICÍPIO DE BELÉM -	
Projeto	ESTADO DO PARÁ MINISTÉRIO PÚBLICO
Endereço	Escala: 1:75 Arquiteto:
Rua Angelo Custódio, nº 38, Belém/PA	Data: 06/2011 Versão: - 01 -
Autor do projeto:	Coordenador de Cad.: Arquiteto:
Engenheiro Responsável:	Projeto:
pelo MINISTÉRIO PÚBLICO DO ESTADO DO PARÁ	A - 02