


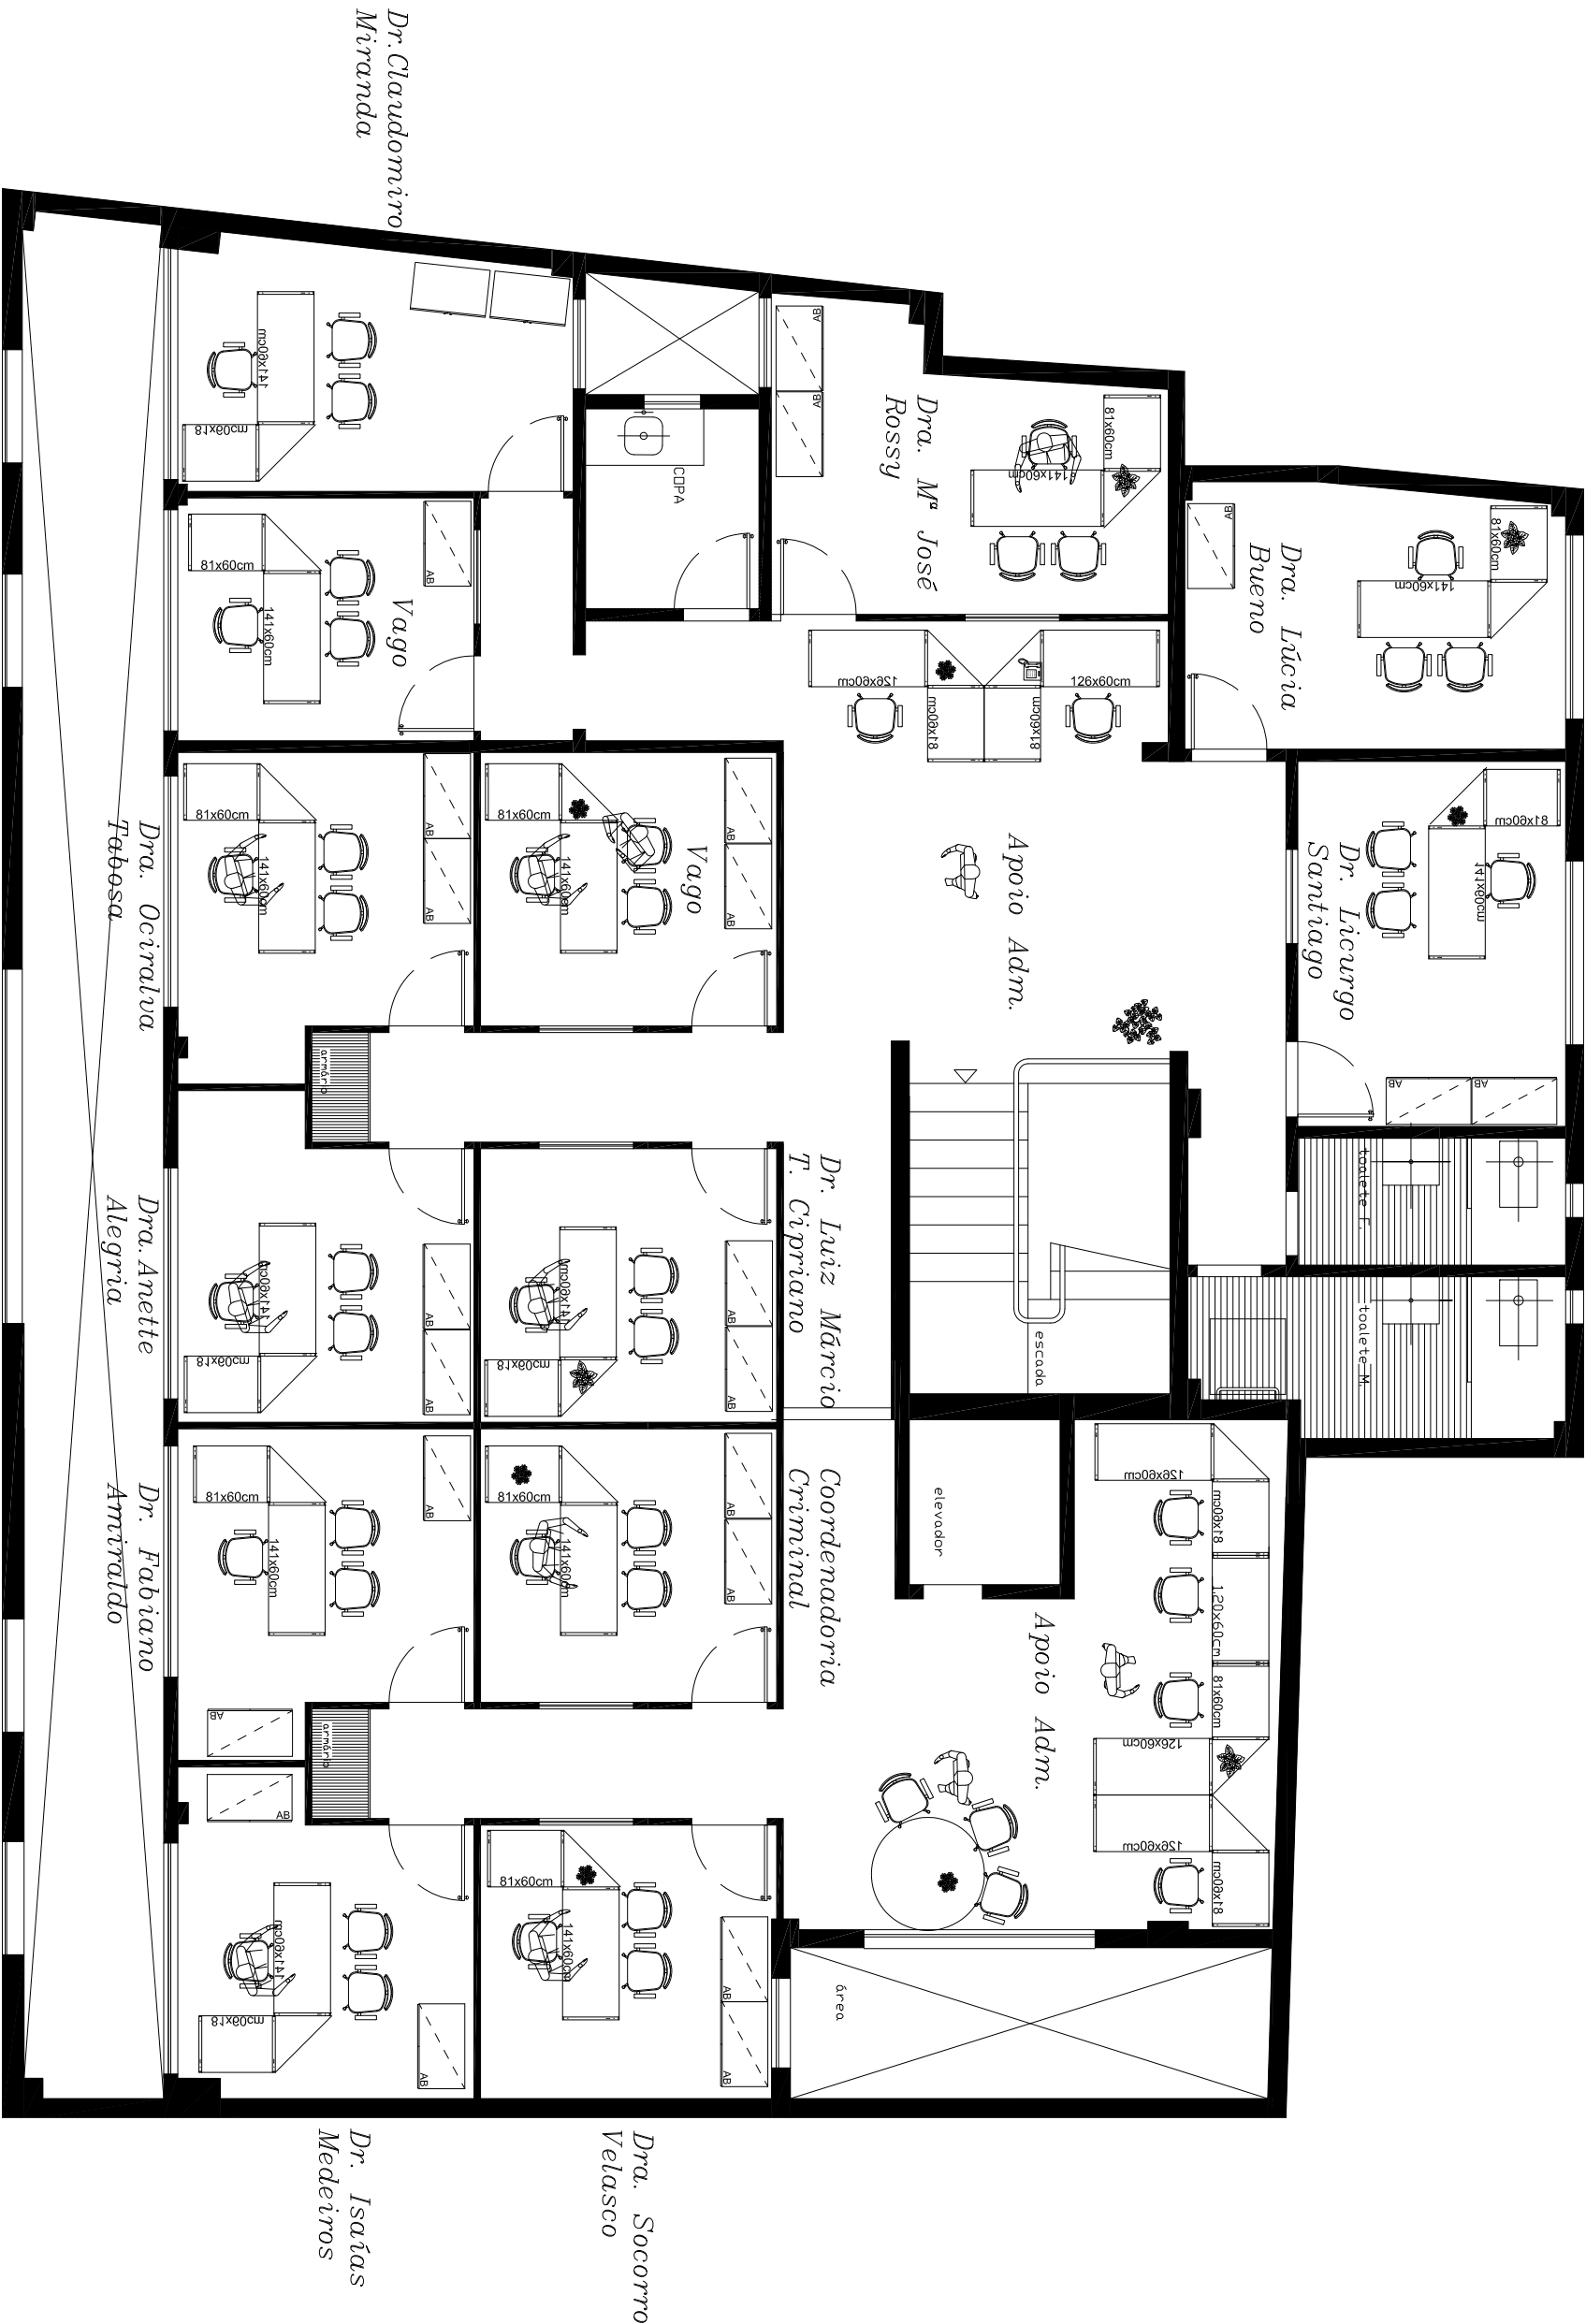

PLANTA BAIXA 2º PAVIMENTO
Escala: 1/75

ANEXO - II

- MUNICÍPIO DE BELÉM -

Projeto

PLANTA BAIXA - 2º PAVIMENTO

Estado do Pará

Ministério Público

Endereço

Rua Angelo Custódio, nº 38, Belém/PA

Auto do projeto

06/2011

Engenheiro Responsável

Operador de Cad.

Assinatura

Assinatura

Projeto

A - 03