

1º TERMO ADITIVO AO CONTRATO Nº 020/2023–MP/PA, QUE FAZEM ENTRE SI O MINISTÉRIO PÚBLICO DO ESTADO DO PARÁ E A EMPRESA FERREIRA E PANTOJA CONSULTORIA E CONSTRUÇÃO LTDA.

Pelo presente Termo Aditivo ao **CONTRATO Nº. 020/2023-MP/PA**, firmado entre o **MINISTÉRIO PÚBLICO DO ESTADO DO PARÁ**, com sede à Rua. João Diogo nº 100, bairro da Cidade Velha, CEP: 66.015160, Belém-Pa, inscrito no CNPJ/MF sob o nº 05.054.960/0001-58, Inscrição Estadual 15.191.153-3, Inscrição Municipal 1500722, doravante denominado **CONTRATANTE**, neste ato representado pelo Exmo. Sr. Procurador Geral de Justiça, **Dr. CÉSAR BECHARA NADER MATTAR JUNIOR**, brasileiro, domiciliado e residente em Belém e a Empresa **FERREIRA E PANTOJA CONSULTORIA E CONSTRUÇÃO LTDA**, inscrita no CNPJ sob o nº 14.699.252/0001-65, com sede nesta Cidade, à Travessa Mauriti, 474, fundos, bairro do Telégrafo, CEP: 66.083-000, telefone (91) 98567-6795, e-mail: fgmm ltda@hotmail.com doravante denominado **CONTRATADO**, neste ato representada pelo Sr. **MANUEL DE JESUS PANTOJA MIRANDA**, brasileiro, residente e domiciliado nesta cidade, têm entre si justas e acordadas as cláusulas e condições seguintes, objeto do presente Termo Aditivo:

CLÁUSULA PRIMEIRA

Fica alterada a Cláusula Quarta do contrato original que trata **DO VALOR DO CONTRATO**. O mencionado instrumento contratual, que tem como **objeto** a **REFORMA NO PRÉDIO SEDE DO MPPA NO MUNICÍPIO DE CAPANEMA/PA**, decorreu de Licitação na modalidade **Tomada de Preços nº 005/2022-MP/PA**.

CLÁUSULA SEGUNDA

2.1. Considerando a necessidade e de acordo com a justificativa apresentada pelo Departamento de Obras e Manutenção constante do Protocolo nº 9326/2023, **fica acrescido e suprimido itens planilhados do objeto**, com fundamento no art. 65, I, a e b §1º da Lei nº 8.666/1993, e Cláusula Décima Quarta, item 14.1., do Contrato nº 020/2023, nos seguintes valores:

2.2.1. Fica acrescido ao valor global do Contrato Original, o montante de **R\$49.476,90 (quarenta e seis mil, quatrocentos e setenta e seis reais e noventa centavos)**, referentes ao acréscimo dos itens da planilha anexa.

2.2.2. Fica suprimido do valor global do Contrato Original, o montante de **R\$6.746,08 (seis mil, setecentos e quarenta e seis reais e oito centavos)**, referentes à supressão dos itens da planilha anexa.

2.2. O **Contratado** deverá prestar a garantia adicional de execução do contrato, dentre umas das modalidades prevista no §1º do art. 56, da Lei nº 8.666/93, no valor de **R\$2.136,49 (dois mil, cento e trinta e seis reais e quarenta e nove centavos)**, correspondente a 5%, (cinco por cento) do valor global deste aditivo.

CLÁUSULA TERCEIRA

Para atender às despesas oriundas do presente aditivo o Ministério Público valer-se-á de recursos oriundos da seguinte função programática:

Classificação: 12101.03.091.1494.8758 – Promoção e Defesa dos Direitos Constitucionais

Elemento: 449039 – Outros Serviços de Terceiros – Pessoa Jurídica

Fonte: 01 500 0000 01 – Recursos Ordinários

CLÁUSULA QUARTA

A Contratada obriga-se a manter a garantia do Contrato, referida na Cláusula Décima Segunda do mencionado Instrumento, até o período de 90 dias após o término da vigência contratual total, incluindo

acréscimo, até o que deverá ser acompanhado pela Fiscalização e pela Gestão de Contratos do Ministério Público.

CLÁUSULA QUINTA

Fica prorrogado o prazo de **EXECUÇÃO** do contrato original por mais **60 (sessenta) dias**, nos termos do artigo 57, § 1º, I, da Lei Federal nº. 8.666/93.

CLÁUSULA SEXTA

Fica prorrogado o prazo de **VIGÊNCIA** do contrato original por mais **60 (sessenta) dias**, a contar de **10/09/2023**.

CLÁUSULA SÉTIMA

E por estarem justos, contratados e de comum acordo, assinam eletronicamente o presente, que declaram haver lido, na presença de duas testemunhas, para que possa produzir seus efeitos legais.

Belém, 03 de agosto de 2023.

MINISTÉRIO PÚBLICO DO ESTADO DO PARÁ
Contratante

FERREIRA E PANTOJA CONSULTORIA E CONSTRUÇÃO LTDA
Contratada

Testemunhas:


1) _____

2) _____

TAC													
ITEM	BANCO	CÓDIGO	DESCRIÇÃO	UNID	QUANTIDADE				PREÇO UNIT (R\$)	PREÇO TOTAL (R\$)			
					ORIGINAL	ADITIVO	SUPRESSA O	TOTAL		ORIGINAL	ADITIVO	SUPRESSÃO	TOTAL
1			SERVIÇOS PRELIMINARES							221.217,48	49.476,90	6.746,08	263.948,30
										34.298,74	-	-	34.298,74
1.1	LICITADO	11171	Licenças e taxas da obra (até 500m2)	CJ	1,00			1,00	5.580,01	5.580,01	-	-	5.580,01
1.2	LICITADO	4	Mobilização e desmobilização de pessoal e equipamentos - PARÁ	KM	318,00			318,00	3,82	1.214,76	-	-	1.214,76
1.3	LICITADO	295	Administração local - Promotoria de Justiça Capanema	UN	1,00			1,00	23.629,70	23.629,70	-	-	23.629,70
1.4	LICITADO	10786	Aluguel e montagem de andaime metálico	M2/MÉS	20,00			20,00	13,76	275,20	-	-	275,20
1.5	LICITADO	10003	Tapume c/ chapa de madeirnt e=10mm	m²	30,87			30,87	103,00	3.179,61	-	-	3.179,61
1.6	LICITADO	11340	Placa de obra em lona com plotagem de	m²	2,00			2,00	209,73	419,46	-	-	419,46
2			DEMOLIÇÕES E RETIRADAS							5.832,53	402,28	-	6.234,81
2.1	LICITADO	21524	Demolição de concreto armado c/ martelete		4,24			4,24	334,40	1.417,86	-	-	1.417,86
2.2	LICITADO	20014	Retirada de esquadria sem aproveitamento	m²	30,04			30,04	5,08	152,60	-	-	152,60
2.3	LICITADO	20019	Retirada de reboco ou emboço	m²	93,09			93,09	5,27	490,58	-	-	490,58
2.4	LICITADO	20628	Retirada de piso cimentado	m²	143,61			143,61	7,61	1.092,87	-	-	1.092,87
2.5	LICITADO	20174	Retirada de entulho - manualmente	m3	23,91			23,91	85,05	2.033,55	-	-	2.033,55
2.6	LICITADO	20235	Retirada de piso ceramico, inclusive camada regularizadora	m²	91,37	56,98		148,35	7,06	645,07	402,28	-	1.047,35
3			FUNDAÇÕES							3.879,45	-	-	3.879,44
3.1	LICITADO	30010	Escavação manual ate 1.50m de profundidade	m3	4,14			4,14	46,76	193,59	-	-	193,59
3.2	LICITADO	50038	Armação p/ concreto	kg	68,20			68,20	18,77	1.280,11	-	-	1.280,11
3.3	LICITADO	50043	Formas para concreto em chapa de madeira compensada plastificada e=15mm (REAP 2x)	m²	11,47			11,47	79,99	917,49	-	-	917,49
3.4	LICITADO	50259	Concreto c/ seixo FCK= 20 MPa (incl. impermeabilizante e adensamento)	m3	1,50			1,50	829,45	1.244,18	-	-	1.244,18
3.5	LICITADO	50037	Desforma	m²	12,40			12,40	4,78	59,27	-	-	59,27
3.6	LICITADO	30254	Reaterro compactado	m3	3,72			3,72	49,68	184,81	-	-	184,81
4			ESTRUTURA							8.132,04	-	-	8.132,04
4.1	LICITADO	50038	Armação p/ concreto	Kg	152,46			152,46	18,77	2.861,67	-	-	2.861,67
4.2	LICITADO	50043	Formas para concreto em chapa de	m²	33,78			33,78	79,99	2.702,06	-	-	2.702,06
4.3	LICITADO	50736	Concreto c/ seixo FCK=30 MPA (incl.	m3	2,19			2,19	903,82	1.979,37	-	-	1.979,37
4.4	LICITADO	50771	Laje pré-moldada treliçada (Incl.	m²	2,77			2,77	154,32	427,47	-	-	427,47
4.5	LICITADO	50037	Desforma	m²	33,78			33,78	4,78	161,47	-	-	161,47
5			PAREDES E PAINES							620,54	5.908,31	-	6.528,85
5.1	LICITADO	60046	Alvenaria tijolo de barro a cutelo	m²	10,02			10,02	61,93	620,54	-	-	620,54
5.2	ITEM NOVO_SEDOP	61352_02/2023	Divisória Divilux perfil em aluminio/miolo celular (painel cego)	m²		23,74		23,74	248,83	-	5.908,31	-	5.908,31
6			IMPERMEABILIZAÇÕES E TRATAMENTO							4.112,77	-	-	4.112,77
6.1	LICITADO	80273	Reboco impermeabilizante	m²	92,02			92,02	41,39	3.808,71	-	-	3.808,71
6.2	LICITADO	80151	Impermeabilização de lajes e calhas	m²	2,77			2,77	109,77	304,06	-	-	304,06
7			ESQUADRIAS							26.479,07	6.784,58	-	33.263,65
7.1	LICITADO	91514	Esquadria de correr em vidro temperado de 10mm	m²	25,01	5,77		30,78	927,98	23.208,78	5.354,44	-	28.563,22
7.2	LICITADO	91341	PORTA EM ALUMÍNIO DE ABRIR TIPO	m²	5,67			5,67	576,77	3.270,29	-	-	3.270,29
7.3	ITEM NOVO_SEDOP	91378_02/23	Porta divisória Naval c/ ferragens - c/ perfil de aço.	m²		1,68		1,68	697,84	-	1.172,38	-	1.172,38
7.4	ITEM NOVO_SEDOP	1002270_02/2023	Ferragens p/ porta interna 1 fl.	UN		1,00		1,00	257,76	-	257,76	-	257,76
8			COBERTURA							30.289,53	3.022,16	-	33.311,77
8.1	LICITADO	100330	RETIRADA E RECOLOCAÇÃO DE TELHA ceramica	m²	102,32			102,32	15,24	1.559,36	-	-	1.559,36
8.2	LICITADO	070785	Ripamento para sub cobertura (manta)	m²	102,32			102,32	30,73	3.144,29	-	-	3.144,29
8.3	LICITADO	080783	Manta para sub cobertura e= 1.1mm	m²	102,32			102,32	22,78	2.330,92	-	-	2.330,92
8.4	LICITADO	70241	Encalçamento de telha ceramica (beiral e	m²	29,66			29,66	11,58	343,46	-	-	343,46


8.5	LICITADO	94204 03/2022	TELHAMENTO COM TELHA CERÂMICA, CAPA-CANAL, TIPO COLONIAL, COM	m ²	102,32			102,32	46,85	4.793,69	-	-	4.793,69
8.6	LICITADO	94204	Cobertura em policarbonato Incolor- Incl.	M	11,45	4,82		16,27	559,90	6.410,86	2.698,72	-	9.109,57
8.7	LICITADO	070316	Calha em PVC (1/2 cana d= 100mm)	M	48,34			48,34	212,86	10.289,65	-	-	10.289,65
8.8	LICITADO	070277	Calha em chapa galvanizada	M	18,23	4,16		22,39	77,75	1.417,38	323,44	-	1.740,82
9			PISOS							25.462,52	8.425,36	-	33.887,87
9.1	LICITADO	130101	Camada regularizadora no traço 1:4	m ²	5,00	51,98		56,98	32,36	161,80	1.682,07	-	1.843,87
9.2	LICITADO	102474	CONCRETO FCK = 15MPA, TRAÇO 1:3:4:3,4 (EM MASSA SECA DE	m ³	7,80			7,80	754,69	5.886,58	-	-	5.886,58
9.3	LICITADO	74079/001	PISO CIMENTADO TRAÇO 1:4 (CIMENTO E AREIA) COM ACABAMENTO LISO ESPESSURA 2,0CM COM JUNTAS PLASTICAS DE DILATAÇÃO E PREPARO MANUAL DA ARGAMASSA	m ²	143,61			143,61	65,29	9.376,30	-	-	9.376,30
9.4	LICITADO	260728	Bloco de concreto intertravado e=8cm	m ²	81,37			81,37	109,91	8.943,38	-	-	8.943,38
9.5	LICITADO	110644	Revestimento Cerâmico Padrão Médio	m ²	10,00			10,00	75,03	750,30	-	-	750,30
9.6	ITEM NOVO_SEDOP	110645_02/2023	Revestimento Cerâmico Padrão alto	m ²		71,12		71,12	77,34	-	5.500,54	-	5.500,54
9.7	LICITADO	120164	Rodape ceramico h=8cm	M	14,00	47,15		61,15	20,09	281,26	947,24	-	1.228,50
9.8	LICITADO	270633	Rejuntamento de revestimento/piso ceramico c/ cimento branco	m ²	10,00	46,98		56,98	6,29	62,90	295,50	-	358,40
10			INSTALAÇÕES							12.944,04	-	-	12.944,04
10.1			CAIXAD'ÁGUA										
10.1.1	LICITADO	180461	Reservatório em polietileno de 1.000 L	UNI	1,00			1,00	2.289,67	2.289,67	-	-	2.289,67
10.1.2	LICITADO	180502	Bomba Centrífuga 1 CV	UNI	1,00			1,00	3.571,17	3.571,17	-	-	3.571,17
10.1.3	LICITADO	240618	Escada de marinho c/ proteção	M	10,00			10,00	708,32	7.083,20	-	-	7.083,20
10.2			ÁGUAS PLUVIAIS							12.784,92	-	-	12.784,92
10.2.1	LICITADO	91789 03/2022	(COMPOSIÇÃO REPRESENTATIVA) DO SERVIÇO DE INSTALAÇÃO DE TUBOS DE PVC, SÉRIE R, ÁGUA PLUVIAL, DN 75 MM (INSTALADO EM RAMAL DE ENCAMINHAMENTO, OU CONDUTORES VERTICAIS), INCLUSIVE CONEXÕES, CORTE E FIXAÇÕES, PARA PRÉDIOS. AF. 10/2015	M	45,00			45,00	58,47	2.631,15	-	-	2.631,15
10.2.2	LICITADO	91790 03/2022	(COMPOSIÇÃO REPRESENTATIVA) DO SERVIÇO DE INSTALAÇÃO DE TUBOS DE PVC, SÉRIE R, ÁGUA PLUVIAL, DN 100 MM (INSTALADO EM RAMAL DE ENCAMINHAMENTO, OU	M	57,80			57,80	87,79	5.074,26	-	-	5.074,26
10.2.3	LICITADO	180678 02/2022	Caixa em alvenaria de 60x60x60cm c/ tpo. concreto	UNID	9,00			9,00	564,39	5.079,51	-	-	5.079,51
11			INSTALAÇÕES ELÉTRICAS:							24.956,21	11.797,33	6.746,08	30.007,46
11.1	LICITADO	171491 02/2022	Revisão de ponto de luz	PT	20,00	13,00		33,00	85,40	1.708,00	1.110,20	-	2.818,20
11.2	LICITADO	170683 02/2022	Ponto de logica - UTP (incl. eletr., cabo e conector)	PT	20,00		4,00	16,00	450,87	9.017,40	-	1.803,48	7.213,92
11.3	LICITADO	93144 03/2022	PONTO DE UTILIZAÇÃO DE EQUIPAMENTOS ELÉTRICOS, RESIDENCIAL, INCLUINDO SUPORTE E PLACA, CAIXA ELÉTRICA, ELETRODUTO, CABO, RASGO, QUEBRA E CHUMBAMENTO	UN	10,00	33,00		43,00	267,90	2.679,00	8.840,70	-	11.519,70
11.4	LICITADO	171002 02/2022	Ponto elétrico estabilizado (incl.	PT	20,00		10,00	10,00	494,26	9.885,20	-	4.942,60	4.942,60
11.5	LICITADO	171034 02/2022	Proteção contra surto Classe	UN	8,00			8,00	94,08	752,64	-	-	752,64
11.6	LICITADO	170615 02/2022	Quadro de medição trifásico (c/ disjuntor)	UN	1,00			1,00	913,97	913,97	-	-	913,97
11.7	ITEM NOVO_SEDOP	171529_02/2023	Luminária de embutir com aletas e 2 lâmpadas de Led de 10W	UN		2,00		2,00	317,89	-	635,78	-	635,78
11.8	ITEM NOVO_SEDOP	171532_02/2023	Luminária de embutir com aletas e 2 lâmpadas de Led de 18W	UN		31,00		31,00	39,05	-	1.210,65	-	1.210,65
12			REVESTIMENTOS:							2.891,97	3.711,72	-	6.603,68
12.1	LICITADO	110143	Chapisco de cimento e areia no traço 1:3	m ²	57,77			57,77	9,95	574,81	-	-	574,81
12.2	LICITADO	110763	Reboco com argamassa 1:6:Adit. Plast.	m ²	57,77			57,77	40,11	2.317,15	-	-	2.317,15
12.3	ITEM NOVO_SEDOP	110581_02/2023	Cerâmica 10x10 (Padrão Médio)	m ²		28,36		28,36	130,88	-	3.711,72	-	3.711,72

13			PINTURA							26.669,31	-	-	26.669,31
13.1	LICITADO	150741	Acrilica (sobre pintura antiga)	m ²	995,06			995,06	11,94	11.881,02	-	-	11.881,02
13.2	LICITADO	150253	Acrilica fosca int./ext. c/massa e selador -	m ²	96,44			96,44	37,42	3.608,78	-	-	3.608,78
13.3	LICITADO	150178 02/2022	PVA interna c/ massa sem selador	m ²	138,69			138,69	19,30	2.676,72	-	-	2.676,72
13.4	LICITADO	150207	Acrilica para piso	m ²	143,61			143,61	16,92	2.429,88	-	-	2.429,88
13.5	LICITADO	150491 02/2022	Esmalte sobre grade de ferro (superf. aparelhada)	m ²	88,90			88,90	47,29	4.204,08	-	-	4.204,08
13.6	LICITADO	150134 02/2022	Esmalte sobre madeira c/ massa e selador	m ²	50,40			50,40	37,08	1.868,83	-	-	1.868,83
14			SERVIÇOS FINAIS							1.863,85	-	-	1.863,85
14.1	LICITADO	270220	Limpeza geral e entrega da obra	m ²	295,38			295,38	6,31	1.863,85	-	-	1.863,85
15			FORRO							-	2.828,08	-	2.828,08
15.1	ITEM NOVO_SEDOP	140240_02/2023	Forro em PVC 100mm entarugamento - metálico	m ²		26,67		26,67	83,03	-	2.214,37	-	2.214,37
15.2	ITEM NOVO_SINAP	96121_05/2023	ACABAMENTOS PARA FORRO (RODA-FORRO EM PERFIL METÁLICO E PLÁSTICO). AF_05/2017	m ²		47,45		47,45	12,93	-	613,71	-	613,71
16			LOUÇAS E METAIS								6.597,09		6.597,09
16.1	ITEM NOVO_SINAP	86945_03/2023	BANCADA GRANITO PRETO TIJUCA POLIDO 150 X 60 CM, COM CUBA DE EMBUTIR AÇO INOXIDÁVEL MÉDIA, VÁLVULA AMERICANA, SIFÃO GARRAFA, ENGATE FLEXIVEL 40 CM EM METAL CROMADO, APARELHO MISTURADOR DE MESA PADRÃO MÉDIO - FORNECIMENTO E INSTALAÇÃO. AF_12/2013	m ²		1,20		1,20	892,18	-	1.070,61	-	1.070,61
16.2	ITEM NOVO_SEDOP	251463_02/2023	Armário em MDF (c/ gavetas/prateleiras e portas)	m ²		2,00		2,00	2.711,87	-	5.423,74	-	5.423,74
16.3	ITEM NOVO_SEDOP	191519_02/2023	Torneira de metal cromada bica móvel p/ pia/tanque	unid		1,00		1,00	102,74	-	102,74	-	102,74
										221.217,48	49.476,90	6.746,08	263.948,30

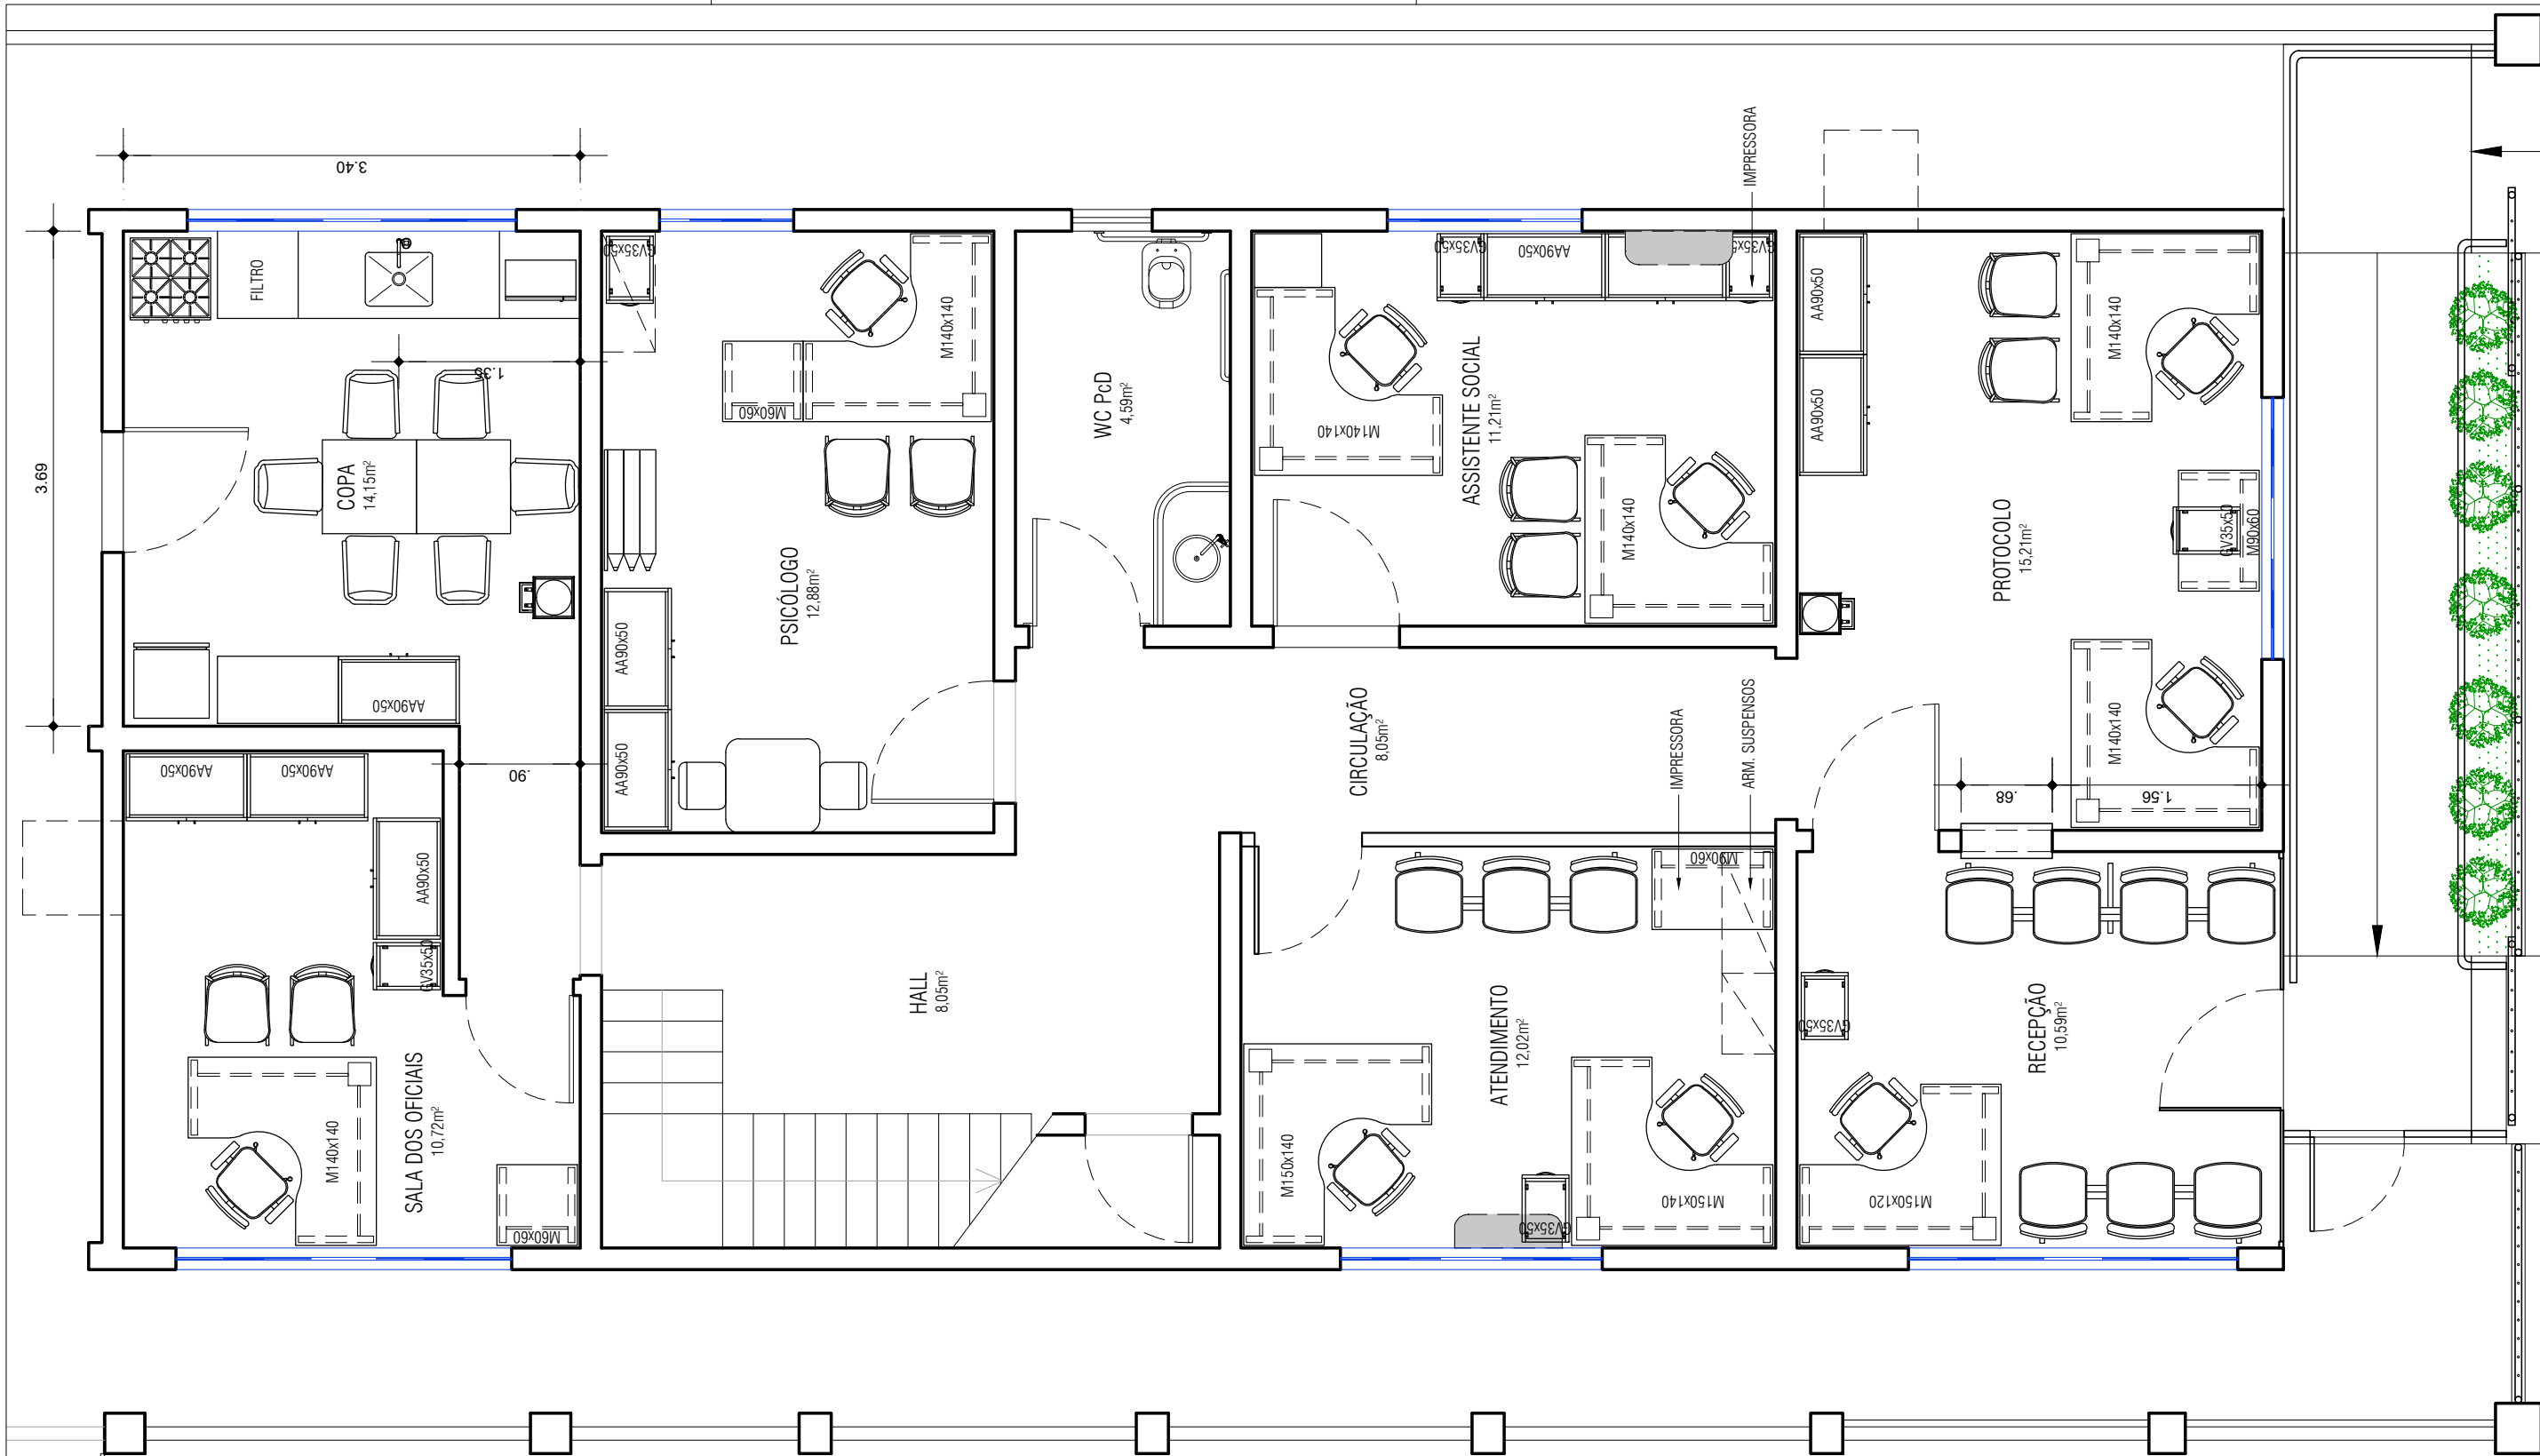

PAV. TÉRREO - LAYOUT EXISTENTE
ESCALA: 1/50

REVISÃO	DESCRIÇÃO	DATA	RESPONSÁVEL		PROJETO: REFORMA DA SEDE DO MPPA EM CAPANEMA CONTRATO nº020/2023	ARQ 01
00	EMIÇÃO INICIAL	ABR/2023	ANA PARANHOS		EQUIPE TÉCNICA:	
					ANA CRISTINA PARANHOS DA SILVA CAU A17725-3	
				CONTEÚDO DA PRANCHA:	PAV. TÉRREO - LAYOUT EXISTENTE	ESCALA: 1:50
				LOCAL:	AV. BARÃO DE CAPANEMA Nº 1188, CENTRO, CAPANEMA-PA	

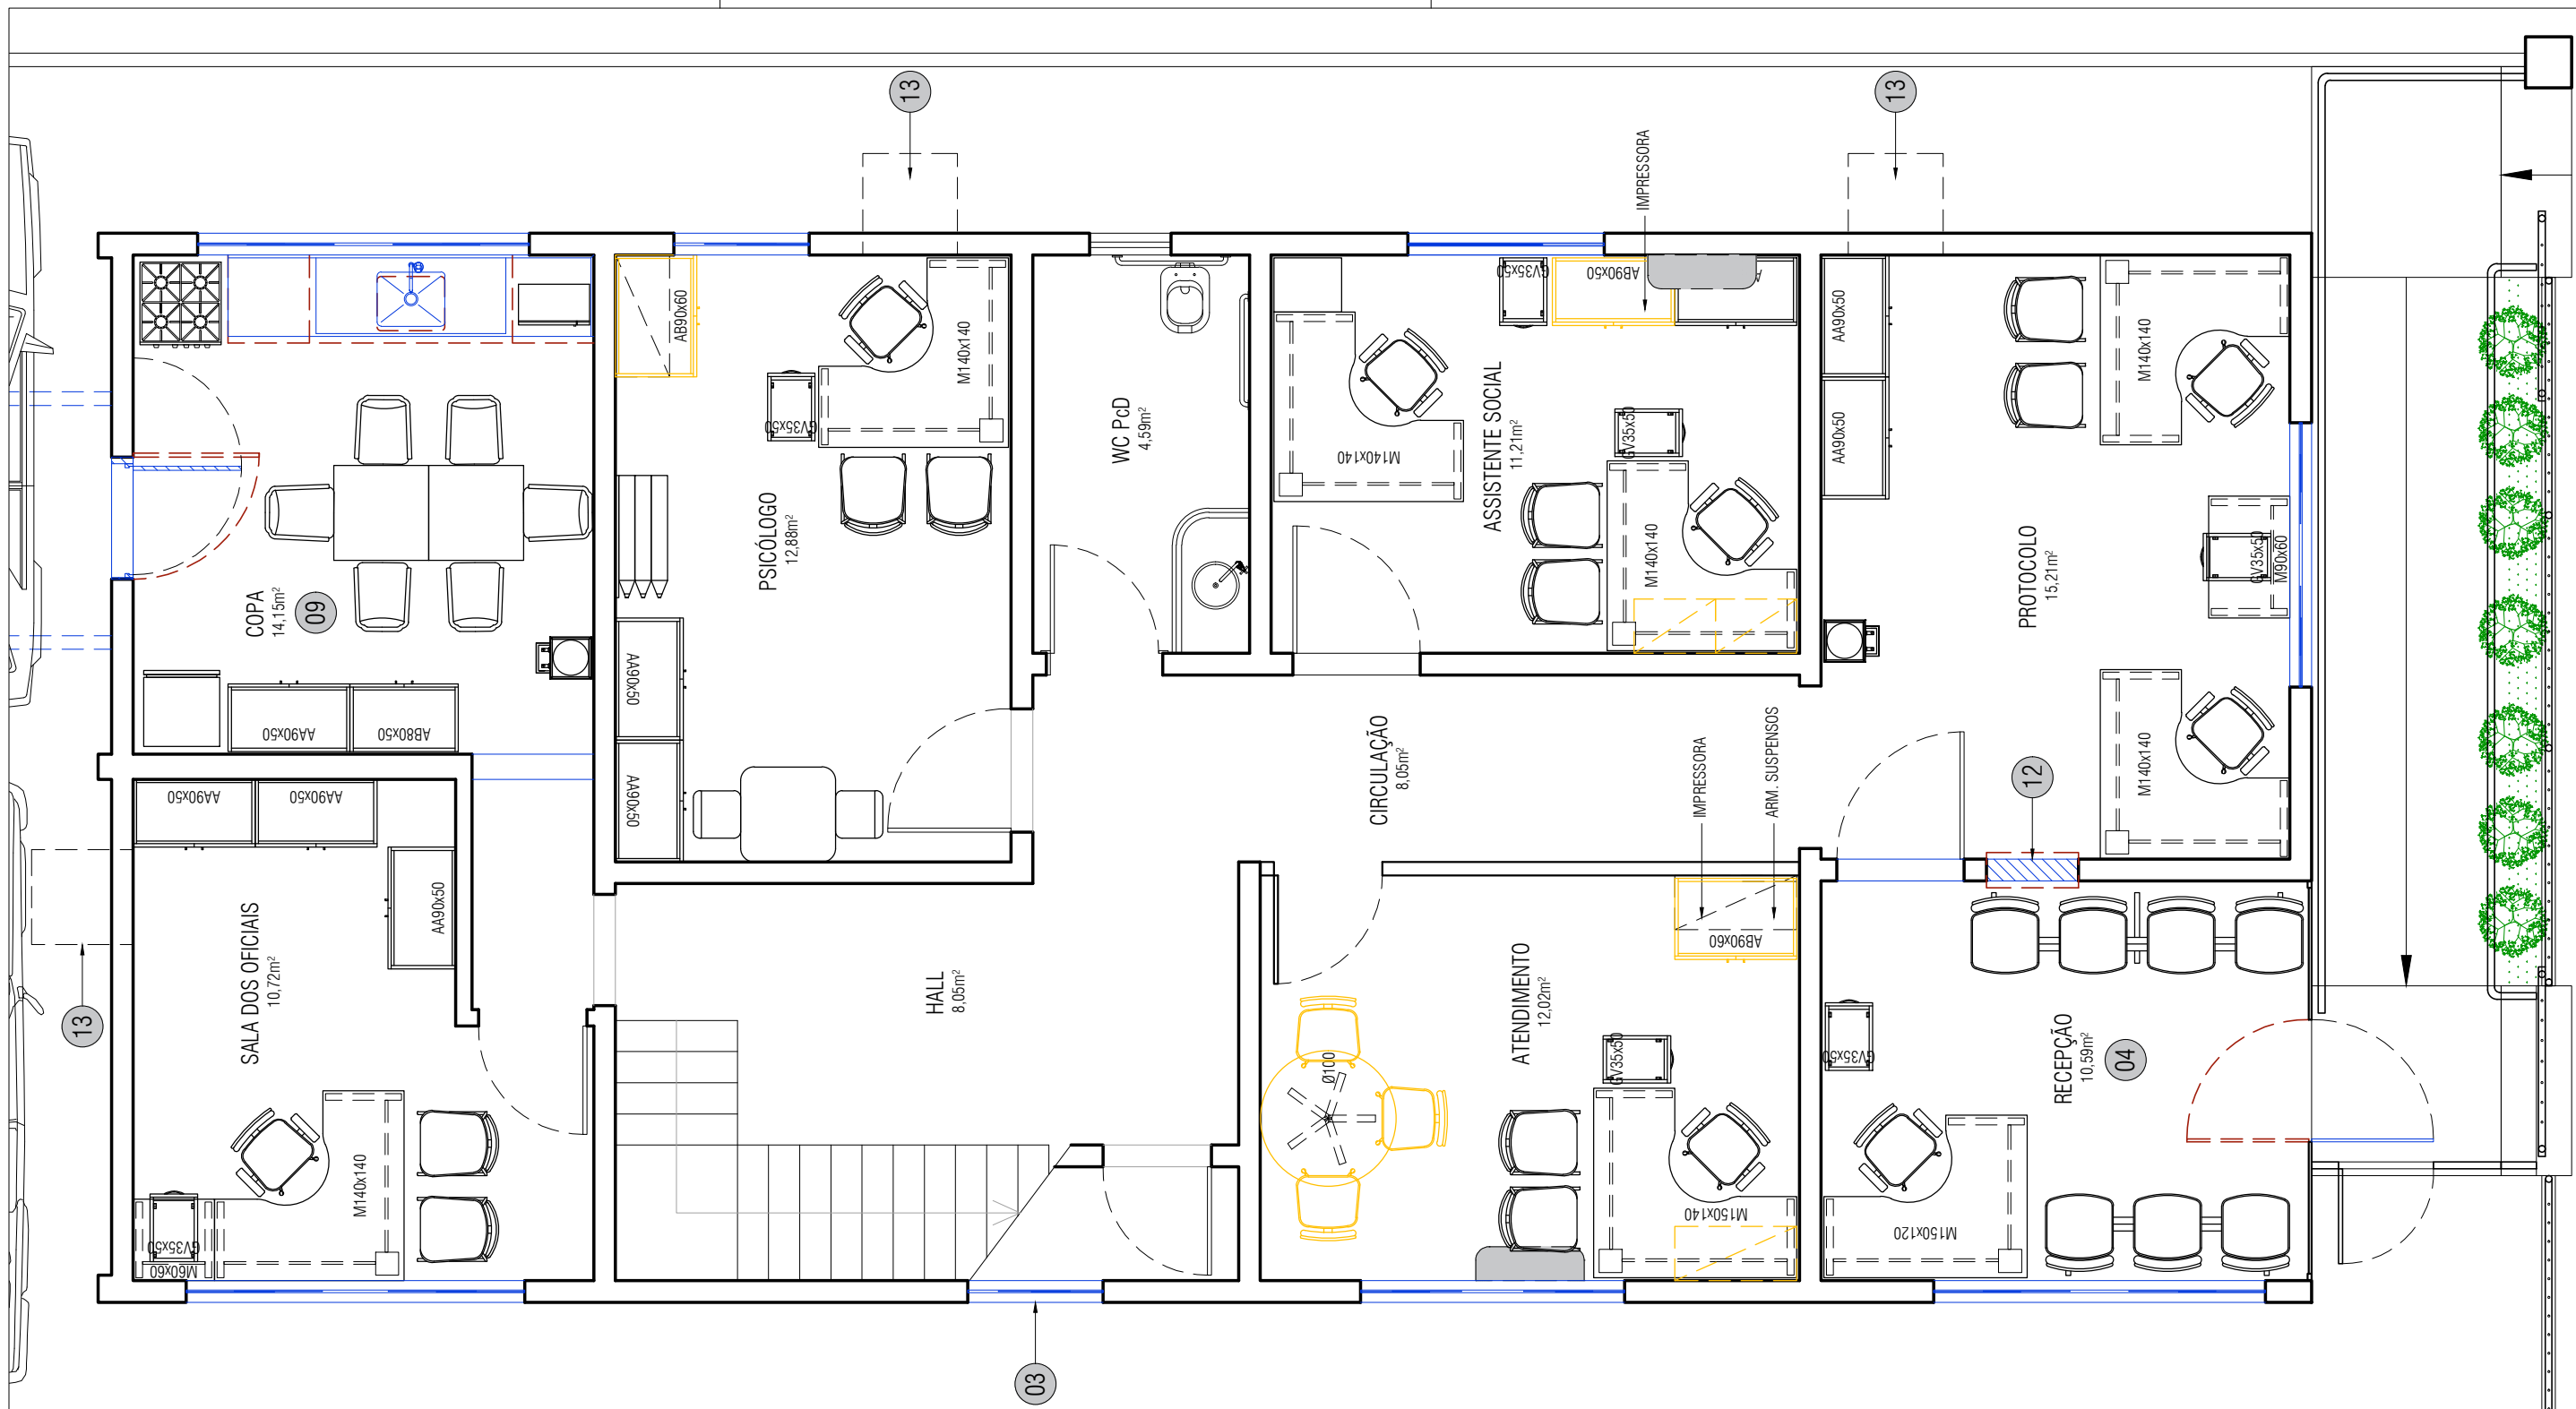

LEGENDA:

A DEMOLIR

A CONSTRUIR

PAV. TÉRREO - LAYOUT PROPOSTO

ESCALA: 1/50

REVISÃO	DESCRIÇÃO	DATA	RESPONSÁVEL	MPPA MINISTÉRIO PÚBLICO DO ESTADO DO PARÁ	PROJETO: REFORMA DA SEDE DO MPPA EM CAPANEMA CONTRATO nº020/2023	ARQ 02
00	EMIÇÃO INICIAL	ABR/2023	ANA PARANHOS		EQUIPE TÉCNICA:	
					ANA CRISTINA PARANHOS DA SILVA CAU A17725-3	
					CONTEÚDO DA PRANCHA: PAV. TÉRREO - LAYOUT PROPOSTO	ESCALA: 1:50
					LOCAL: AV. BARÃO DE CAPANEMA Nº 1188, CENTRO, CAPANEMA-PA	




PAV. TÉRREO (PARTE POSTERIOR) - LAYOUT EXISTENTE

ESCALA: 1/50

PAV. TÉRREO (PARTE POSTERIOR) - LAYOUT PROPOSTO


ESCALA: 1/50

REVISÃO	DESCRIÇÃO	DATA	RESPONSÁVEL		PROJETO: REFORMA DA SEDE DO MPPA EM CAPANEMA CONTRATO nº020/2023	ARQ 03
00	EMIÇÃO INICIAL	ABR/2023	ANA PARANHOS		EQUIPE TÉCNICA:	
					ANA CRISTINA PARANHOS DA SILVA CAU A17725-3	
				CONTEÚDO DA PRANCHA:	PAV. TÉRREO (PARTE POSTERIOR) - LAYOUT EXISTENTE E PROPOSTO	ESCALA: 1:50
				LOCAL:	AV. BARÃO DE CAPANEMA Nº 1188, CENTRO, CAPANEMA-PA	

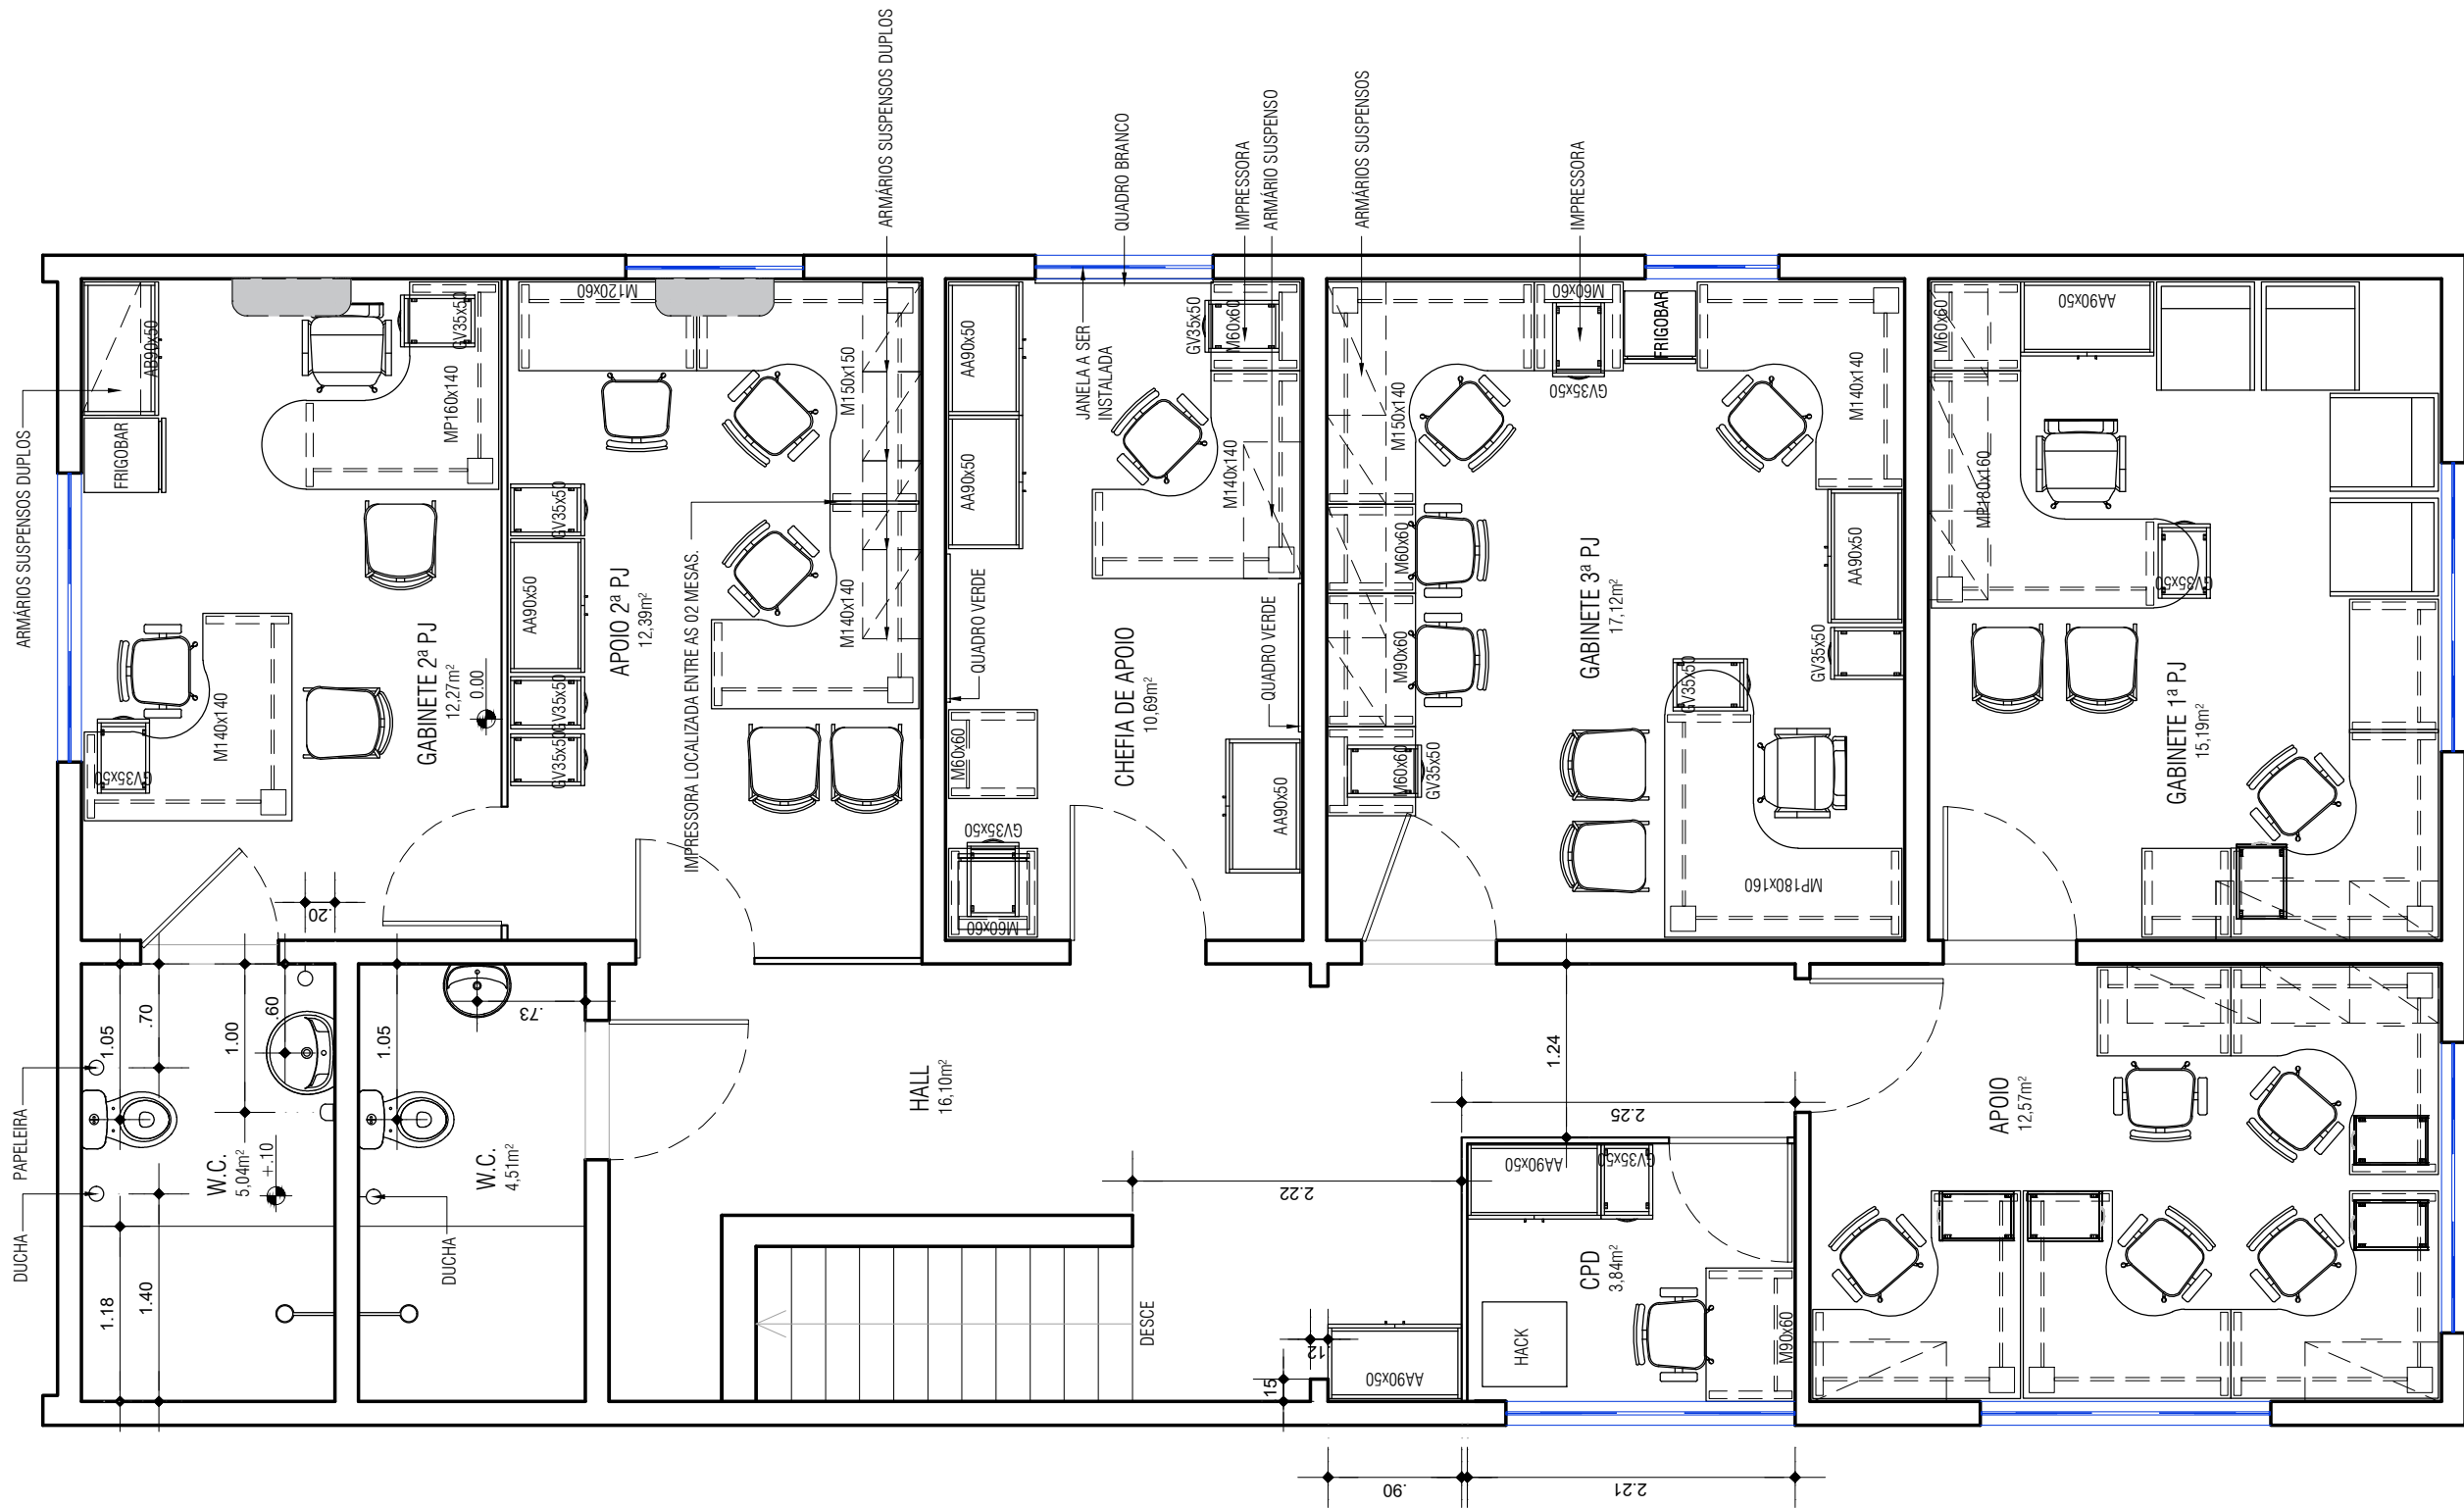

PAV. SUPERIOR - LAYOUT EXISTENTE
ESCALA: 1/50

REVISÃO	DESCRIÇÃO	DATA	RESPONSÁVEL	MPPA MINISTÉRIO PÚBLICO DO ESTADO DO PARÁ	PROJETO: REFORMA DA SEDE DO MPPA EM CAPANEMA CONTRATO nº020/2023	ARQ 04
00	EMIÇÃO INICIAL	ABR/2023	ANA PARANHOS		EQUIPE TÉCNICA:	
					ANA CRISTINA PARANHOS DA SILVA CAU A17725-3	
					CONTEÚDO DA PRANCHA: PAV. SUPERIOR - LAYOUT EXISTENTE	ESCALA: 1:50
					LOCAL: AV. BARÃO DE CAPANEMA Nº 1188, CENTRO, CAPANEMA-PA	

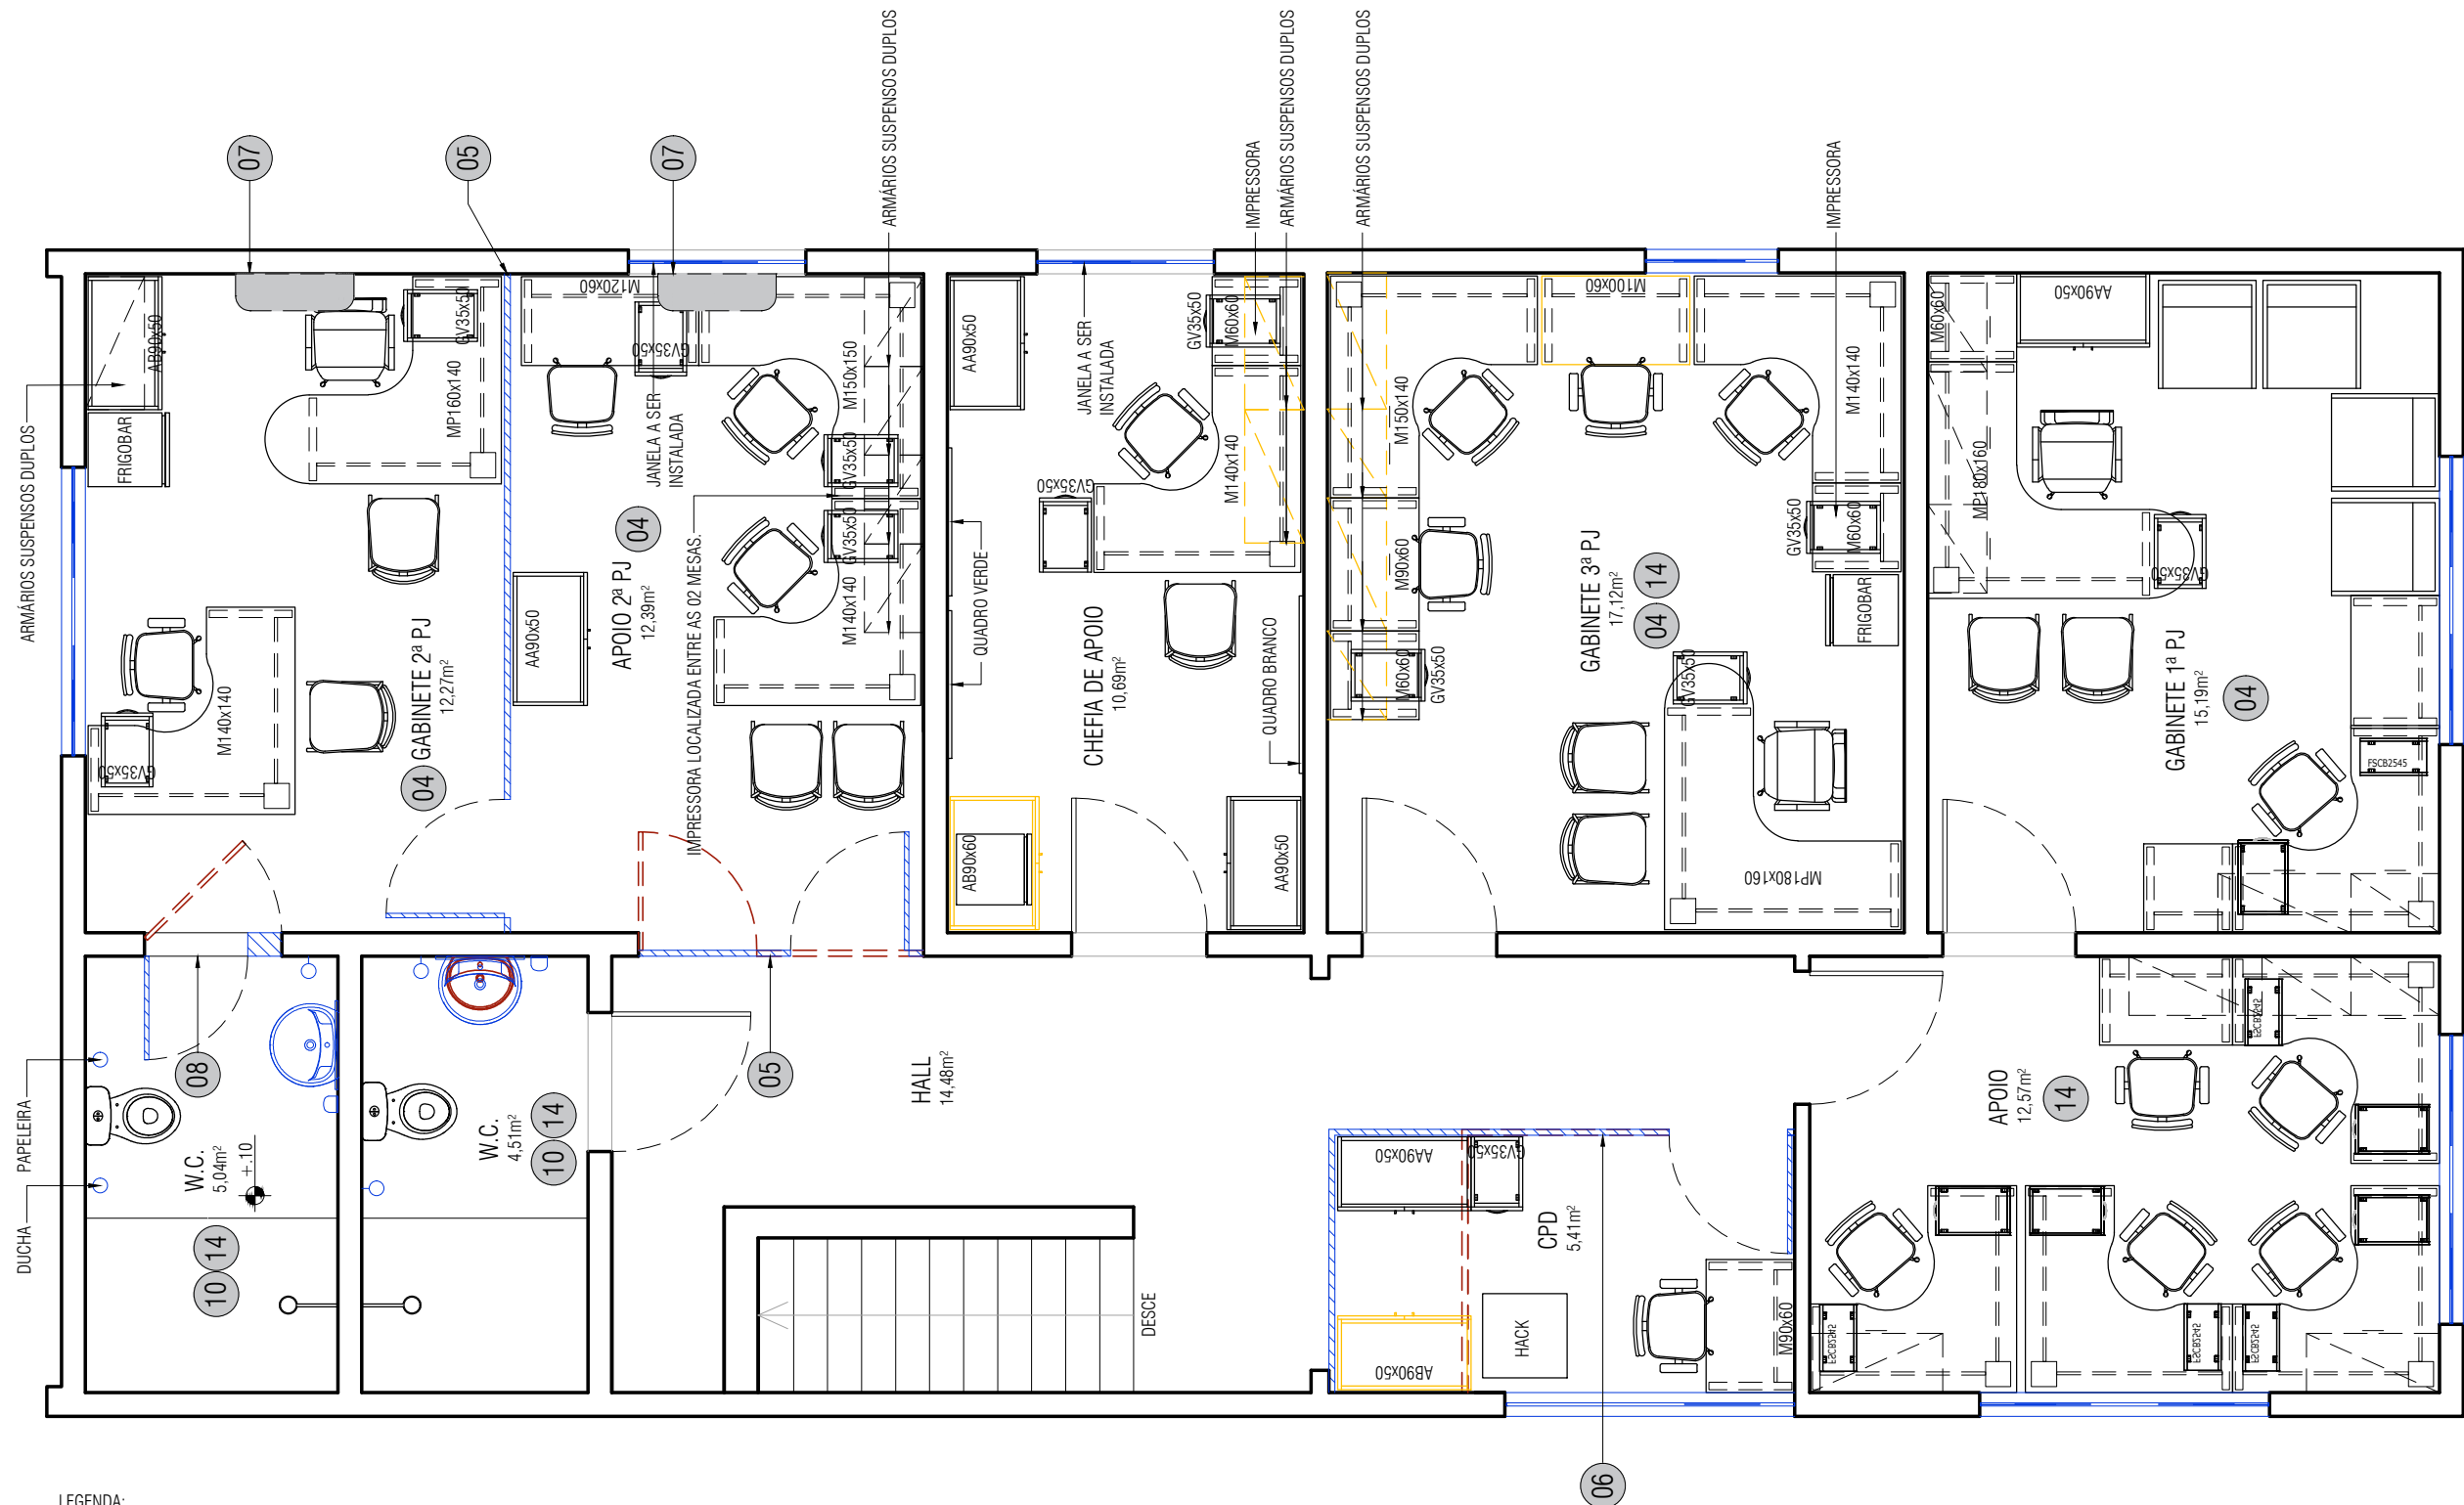


LEGENDA:



PAV. SUPERIOR - LAYOUT PROPOSTO

ESCALA: 1/50

REVISÃO	DESCRIÇÃO	DATA	RESPONSÁVEL	MPPA MINISTÉRIO PÚBLICO DO ESTADO DO PARÁ CONTEÚDO DA PRANCHA: LOCAL:	PROJETO: REFORMA DA SEDE DO MPPA EM CAPANEMA CONTRATO nº020/2023	ARQ 05
00	EMISSÃO INICIAL	ABR/2023	ANA PARANHOS		EQUIPE TÉCNICA:	
					ANA CRISTINA PARANHOS DA SILVA CAU A17725-3	
					PAV. SUPERIOR - LAYOUT PROPOSTO	ESCALA: 1:50
					AV. BARÃO DE CAPANEMA Nº 1188, CENTRO, CAPANEMA-PA	

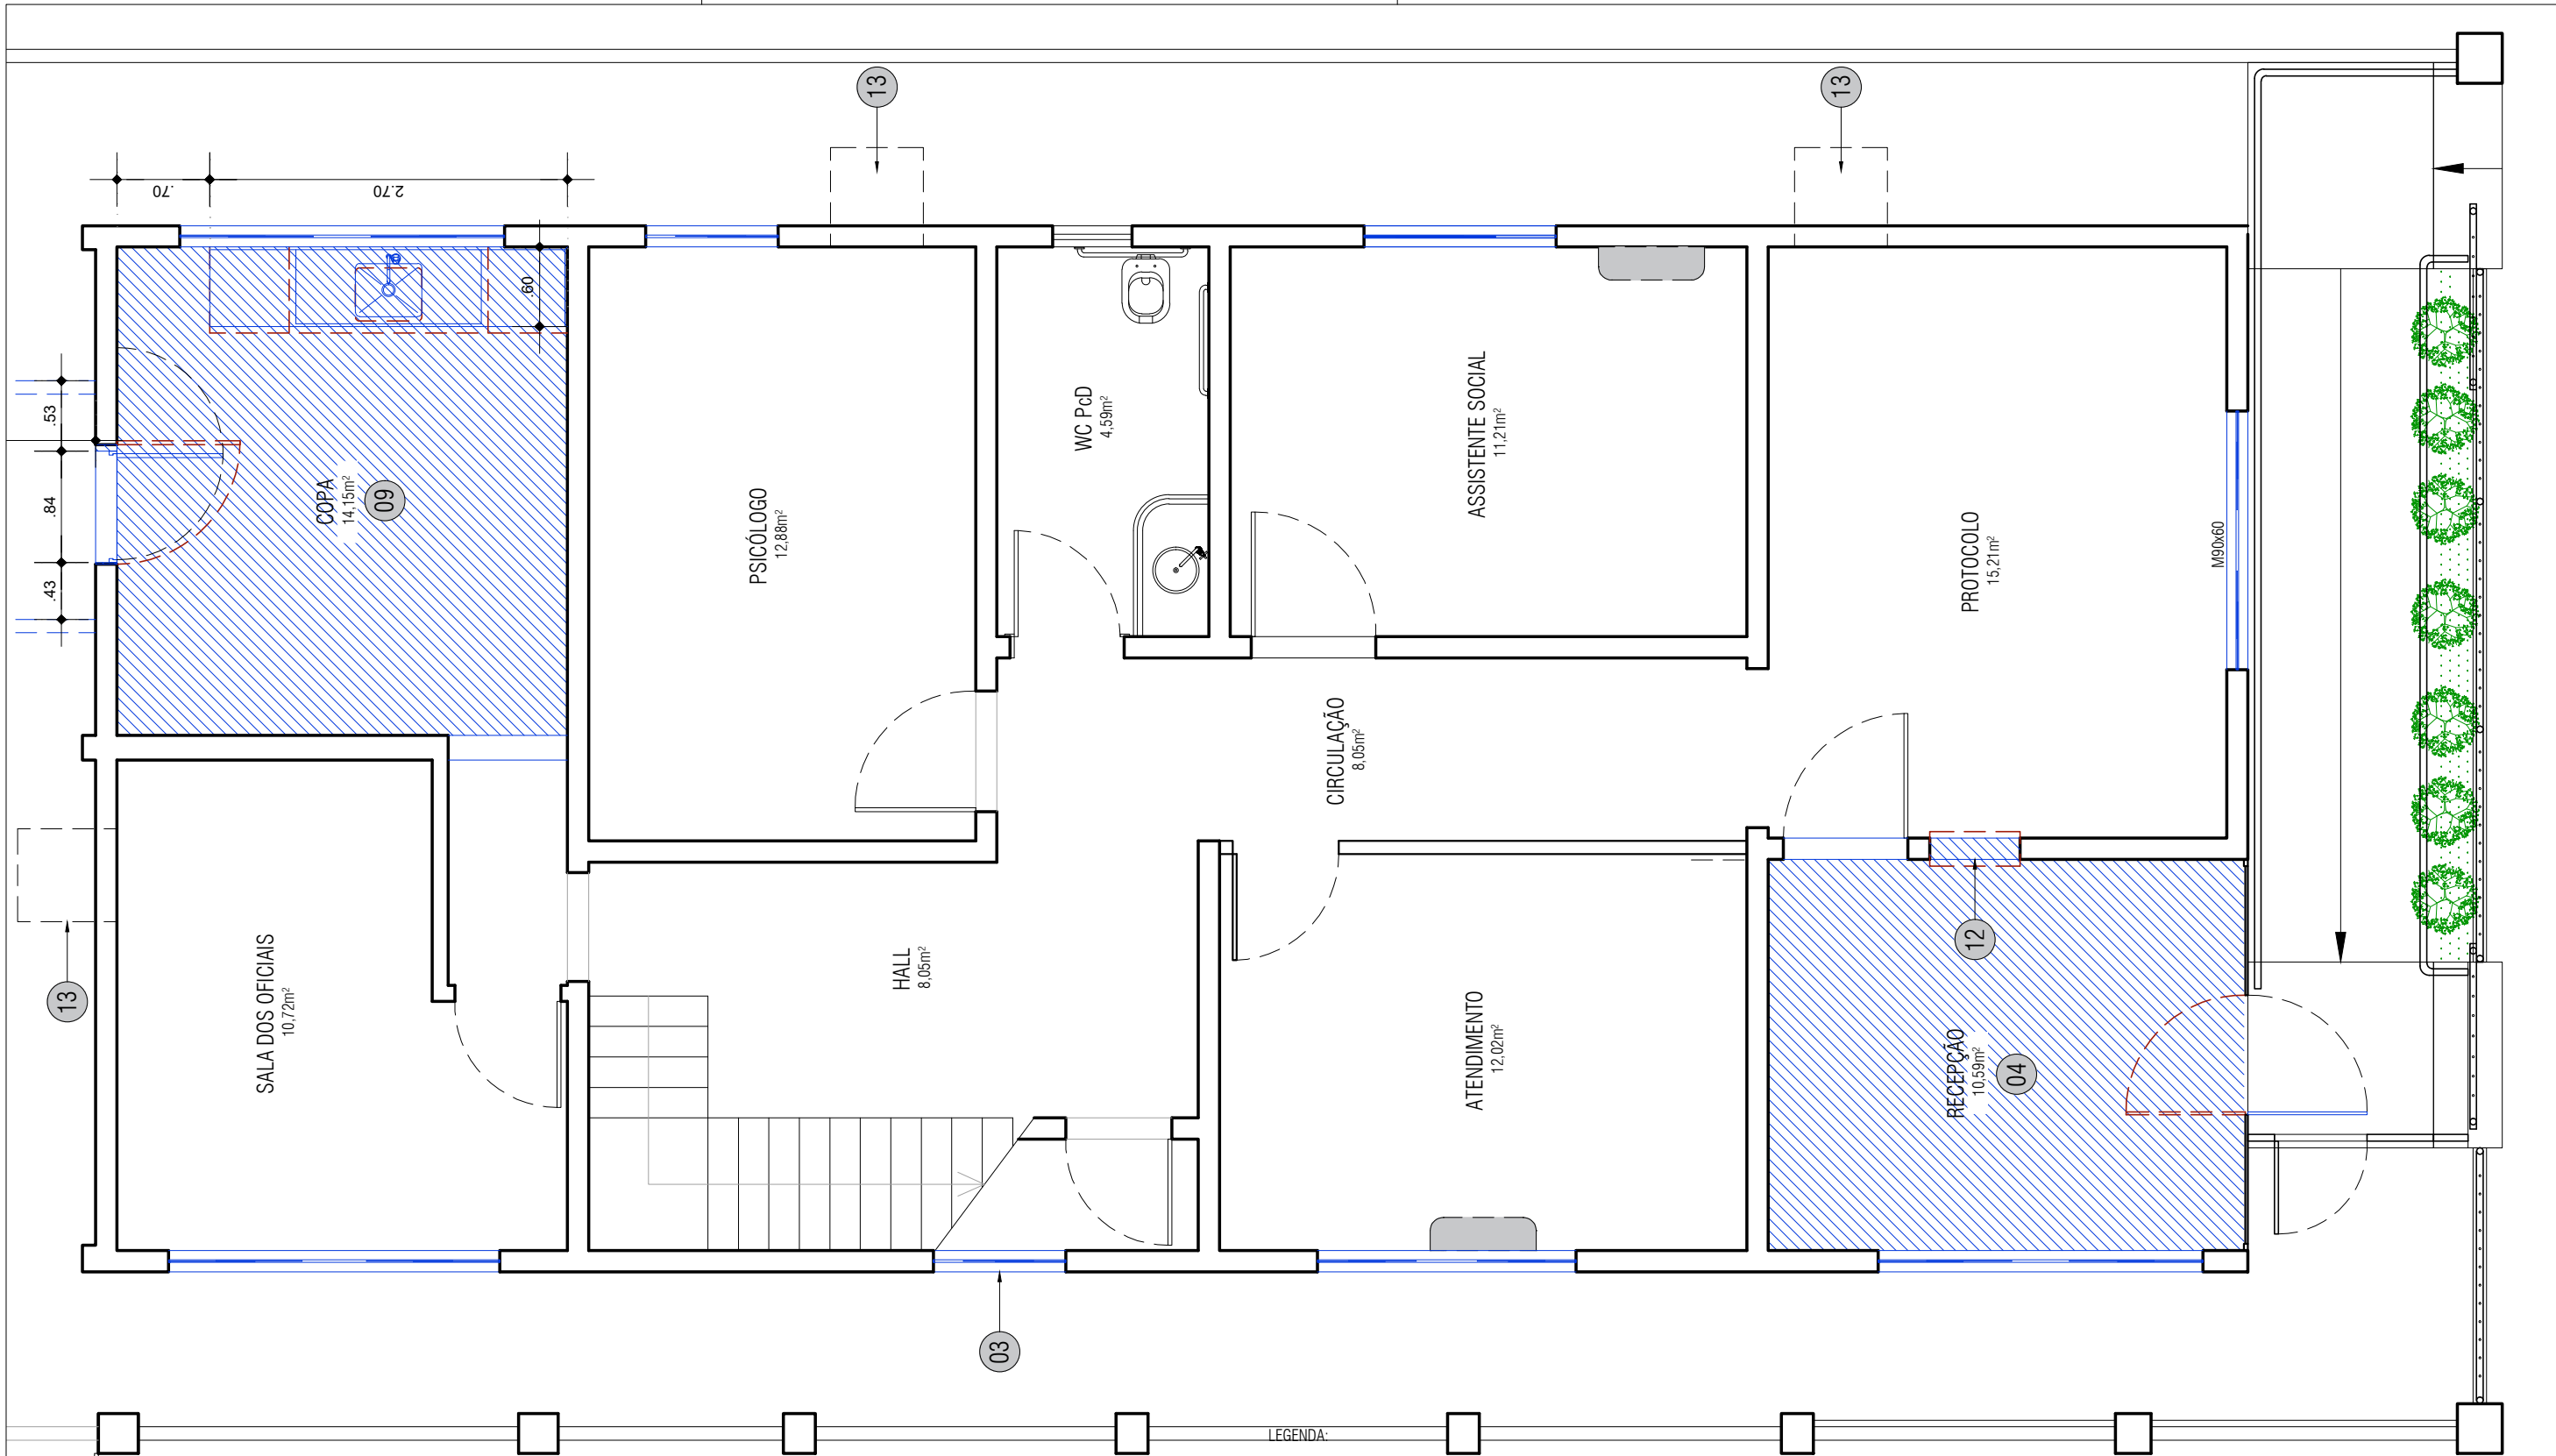

LEGENDA:



A DEMOLIR




A CONSTRUIR

PAV. TÉRREO - PLANTA BAIXA CONVENCIONADA

ESCALA: 1/50

REVISÃO	DESCRIÇÃO	DATA	RESPONSÁVEL		PROJETO: REFORMA DA SEDE DO MPPA EM CAPANEMA CONTRATO nº020/2023	ARQ 06
00	EMIÇÃO INICIAL	ABR/2023	ANA PARANHOS		EQUIPE TÉCNICA:	
					ANA CRISTINA PARANHOS DA SILVA CAU A17725-3	
					PAV. TÉRREO - PLANTA BAIXA CONVENCIONADA	ESCALA: 1:50
					AV. BARÃO DE CAPANEMA Nº 1188, CENTRO, CAPANEMA-PA	

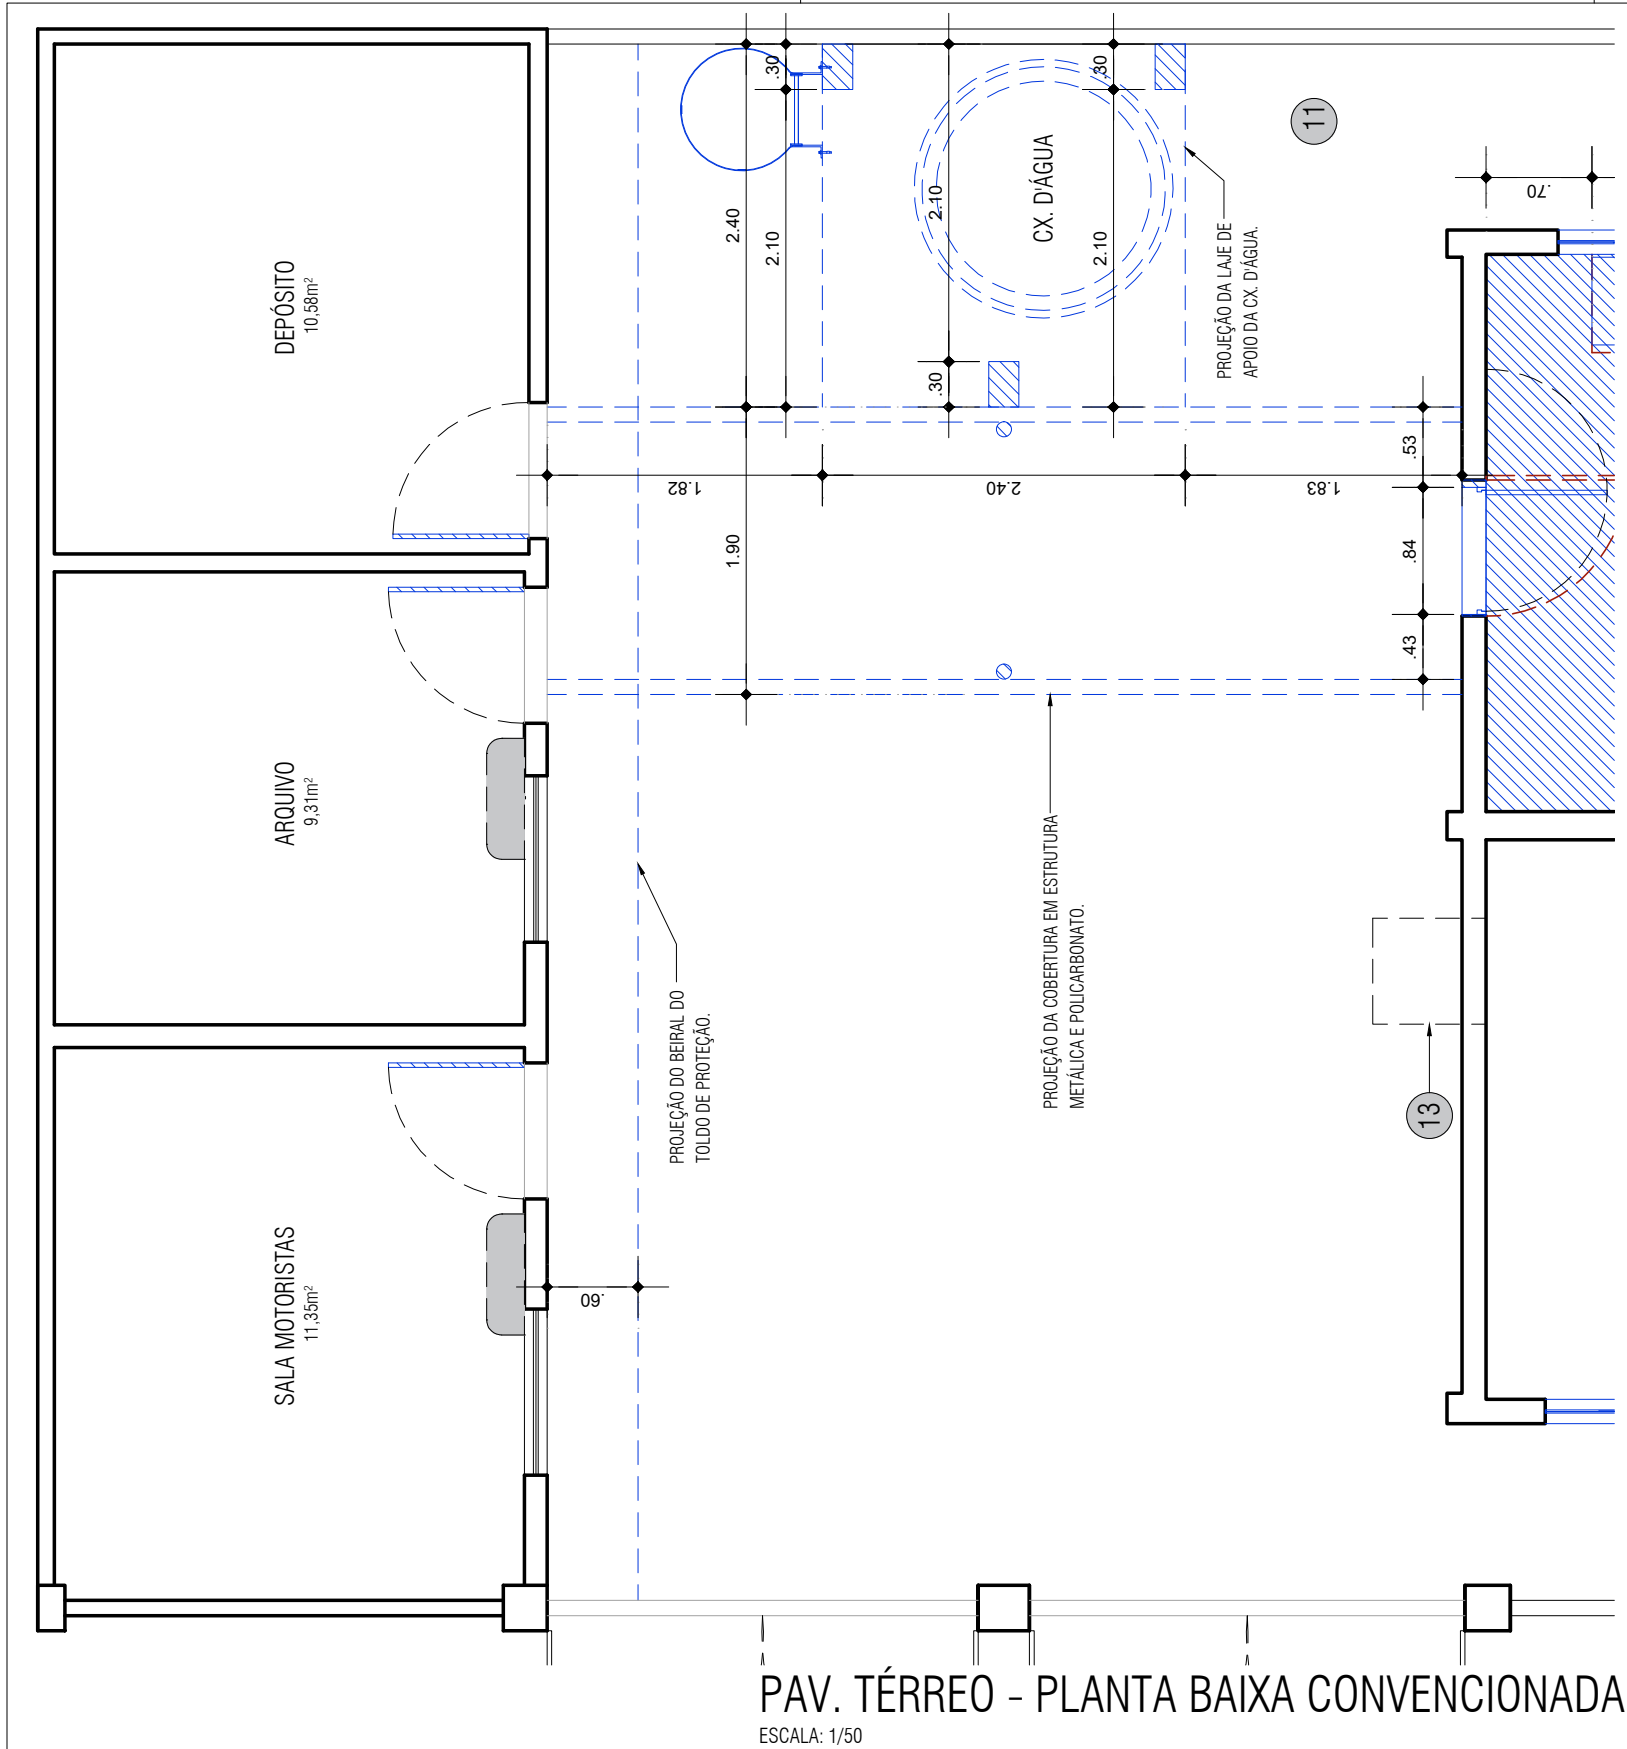


SERVIÇOS A REALIZAR:

1. REORGANIZAÇÃO DE INSTALAÇÕES ELÉTRICAS, TELEFÔNICAS E DE LÓGICA; ALÉM DA INCLUSÃO DE NOVOS PONTOS (VERIFICAR NOVOS LAYOUTS);
 2. EMBUTIR FIAÇÃO DOS NOVOS PONTOS DE ILUMINAÇÃO E SUBSTITUIÇÃO DAS LUMINÁRIAS PARA PADRONIZAÇÃO;
 3. INSTALAÇÃO DE BALACIM NA SALA LOCALIZADA ABAIXO DA ESCADA, COM DIMENSÕES DE 60x60cm, E GRADIL EXTERNO, CONFORME PADRÃO EXISTENTE
 4. SUBSTITUIÇÃO DE PISO EXISTENTE POR PISO EM PORCELANATO NAS SALAS ONDE O MESMO ENCONTRA-SE DANIFICADO: GABINETE 1ª PJ; GABINETE E APOIO DA 2ª PJ - DR. JOÃO; GABINETE 3ª PJ - DRA. AMANDA; E RECEPÇÃO/HALL DE ACESSO;
 5. SUBSTITUIÇÃO DAS DIVISÓRIAS E DAS PORTA EXISTENTES (DIVISÓRIA AVARIADA, COM VÁRIOS FUROS E MUDANÇA DO SENTIDO DE ABERTURA DA PORTA - GABINETE 2ª PJ, DR. JOÃO), CONFORME INDICADO EM PLANTA. UTILIZAR DISÓRIAS DIVILUX EM ALUMÍNIO E MIOLO CELULAR, ATÉ O TETO E PORTAS DE .80x2.10m - COR BEGE, INCLUINDO AS FERRAGENS;
 6. SUBSTITUIÇÃO DA DIVISÓRIA E PORTA EXISTENTE NA SALA DA INFORMÁTIDA-CPD, PARA EXPANSÃO DA SALA. UTILIZAR DISÓRIAS DIVILUX EM ALUMÍNIO E MIOLO CELULAR, ATÉ O TETO E PORTAS DE .80x2.10m - COR BEGE, INCLUINDO AS FERRAGENS;
 7. REINSTALAÇÃO DE SPLITS E REBAIXAMENTO DO FORRO NO LOCAL (GABINETE E APOIO DA 2ª PJ - DR. JOÃO);
 8. SUSBTITUIÇÃO DA PORTA EXISTENTE NO BANHEIRO DO GABINETE, POR PORTA DE ABRIR EM MADEIRA 35mm, DE FABRICAÇÃO INDUSTRIAL, NÚCLEO COLMEIA, REVESTIMENTO EM LAMINADO MELAMÍNICO AMADEIRADO OU ACABAMENTO QUE APRESENTE RESISTÊNCIA SIMILAR. CAIXILHO E ALIZAR MÍN. 6cm EM PVC, MDF OU HDF, UTILIZAR O MESMO ACABAMENTO DA FOLHA DA PORTA. INCLUIR BORRACHA AMORTECEDORA NA COR BEGE. NO CASO DE MDF OU HDF, AS BASES DA PORTA E A GUARNIÇÃO DEVEM POSSUIR PROTEÇÃO CONTRA UMIDADE. TODAS AS PORTAS DEVEM SER DOTADAS DE DOBRADIÇAS REFORÇADAS (MÍNIMO 3), DE LATÃO CROMADO 3 1/2" x 3", COM MOLA INTERNA. AS FECHADURAS DEVEM SER DE DUPLA VOLTA. AS MAÇANETAS SERÃO DO TIPO ALAVANCA, EM AÇO INOXIDÁVEL, COM DIMENSÕES MÍNIMAS DE 130mm x 26mm, MARCA PADO OU EQUIVALENTE TÉCNICO, INSTALADAS ENTRE 0,90 E 1,10m DO PISO ACABADO. SERÁ NECESSÁRIA A ACOMPLEMENTAÇÃO DA ALVENARIA NA LATERAL E PARTE INFERIOR DA PORTA, ASSIM COMO INSTALAÇÃO DE SOLEIRA;
 9. REFORMA DA COPA: SUBSTITUIÇÃO DE REVESTIMENTO DE PISO E PAREDE; SUBSTITUIÇÃO DE BANCADA, INCLUINDO PIA, TORNEIRA E ARMÁRIO; SUBSTITUIÇÃO DE PORTA EM MADEIRA POR PORTA EM ALUMÍNIO;
 10. RECUPERAÇÃO DO REJUNTE DOS PISOS E DAS PAREDES DOS BANHEIROS DO PAV. SUPERIOR; ASSIM COMO SUBSTITUIÇÃO DAS PIAS, INSTALAÇÃO DE ESPELHOS NOVOS E ACESSÓRIOS;
 11. DEMOLIÇÃO DA CHURRASQUEIRA NA PARTE POSTERIOR DO IMÓVEL;
 12. FECHAMENTO DO VÃO EXISTENTE NA RECEPÇÃO, CONFORME INDICADO EM PLANTA;
 13. INSTALAÇÃO DE MOLDURAS DE ACJ (PROTOCOLO, PSICÓLOCO, SALA DOS OFICIAIS);
 14. SUBSTTUIÇÃO DO FORRO EM LABRIL DE PVC, NA SALA DE APOIO DA 1ª PJ, NO DO GABINETE DA 3ª PJ E NOS WC's DO PAVIMENTO SUPERIOR;
 15. PINTURA INTERNA DAS SALAS COM TINTA ACRÍLICA SEMIBRILHO SOBRE MASSA ACRÍLICA, NA COR PÉROLA, TIPO CORAL OU EQUIVALENTE TÉCNICO.
- OBSERVAÇÃO:
- ELIMINAR OS ARMADORES DE REDE EXISTENTES NAS SALAS;
 - RETIRAR OS ARMÁRIOS SUSPENSOS, QUADROS DECORATIVOS, QUADROS BRANCOS E QUADROS VERDES E REISNTALAR APÓS PINTURA.
 - OS SERVIÇOS ORÇADOS ANTERIORMENTE E NÃO RELATADOS ACIMA, DEVERÃO SER EXECUTADOS.

LEGENDA:



REVISÃO	DESCRIÇÃO	DATA	RESPONSÁVEL	MPPA MINISTÉRIO PÚBLICO DO ESTADO DO PARÁ	PROJETO: REFORMA DA SEDE DO MPPA EM CAPANEMA CONTRATO nº020/2023	ARQ 07
00	EMIÇÃO INICIAL	ABR/2023	ANA PARANHOS		EQUIPE TÉCNICA:	
					ANA CRISTINA PARANHOS DA SILVA CAU A17725-3	
					CONTEÚDO DA PRANCHA: PAV. TÉRREO (PARTE POSTERIOR) - P. BAIXA CONVENCIONADA/ SERV. A REALIZAR	ESCALA: 1:50
					LOCAL: AV. BARÃO DE CAPANEMA Nº 1188, CENTRO, CAPANEMA-PA	

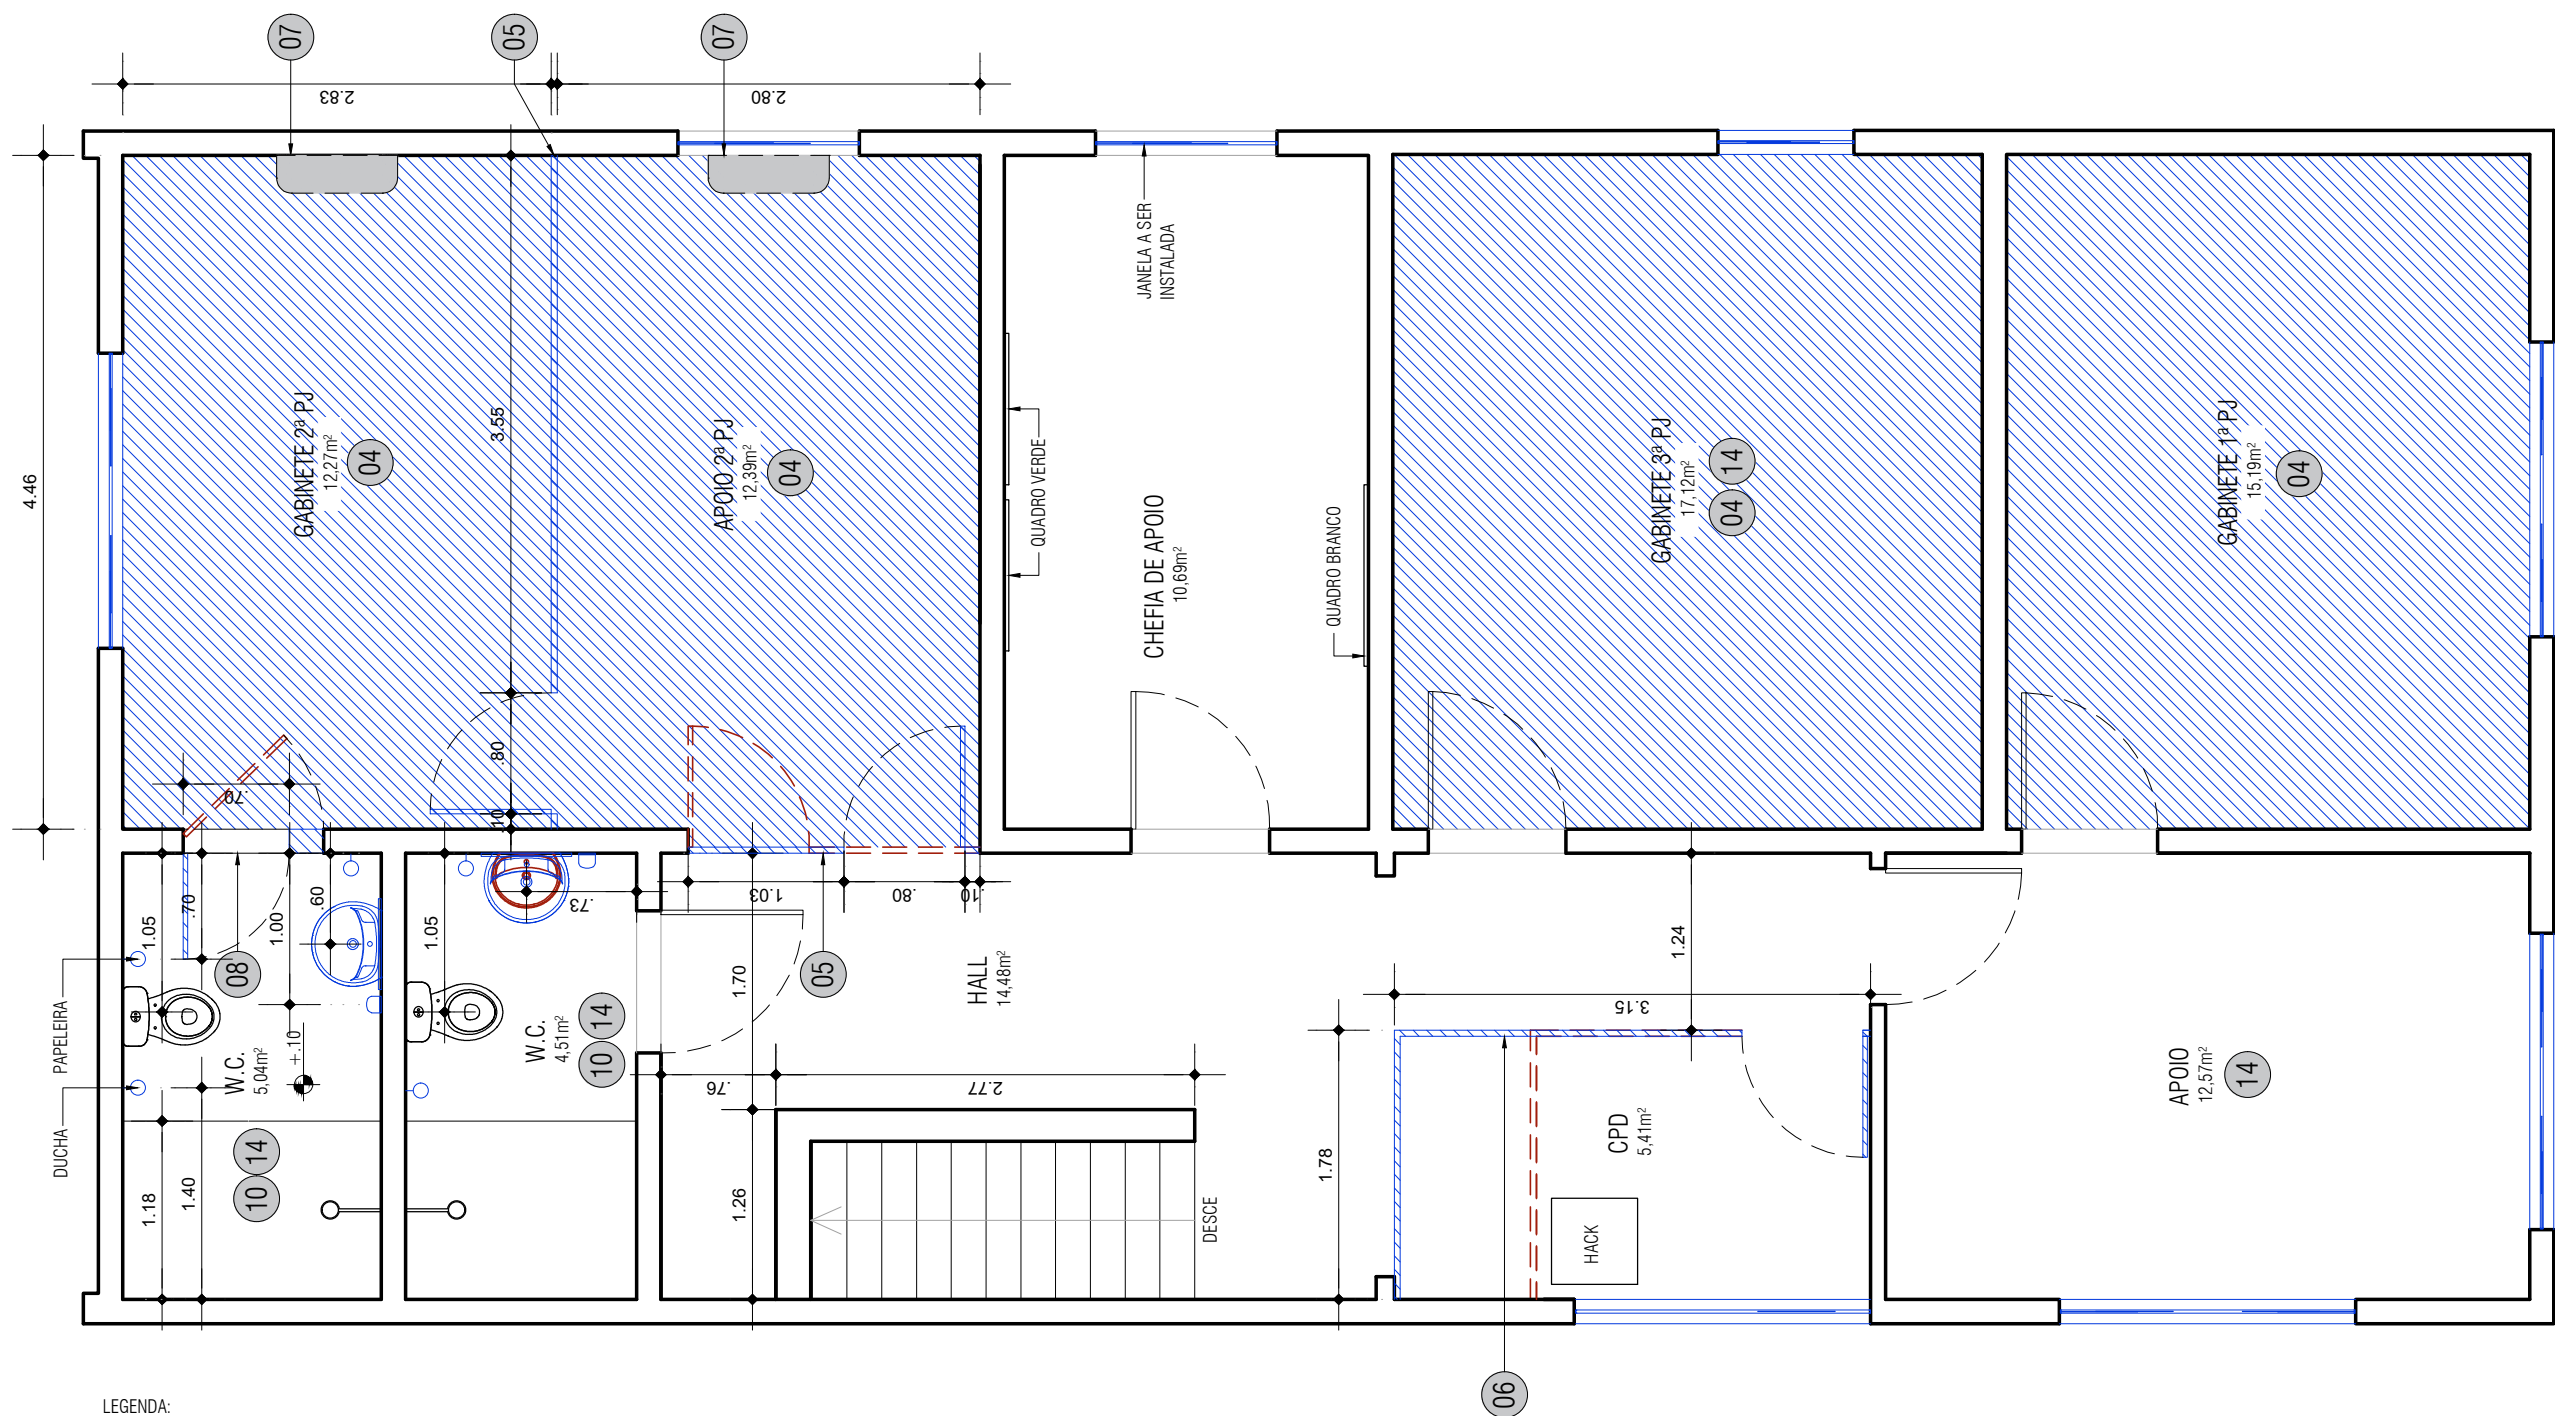


LEGENDA:




PAV. SUPERIOR - PLANTA BAIXA CONVENCIONADA
ESCALA: 1/50

REVISÃO	DESCRIÇÃO	DATA	RESPONSÁVEL	<div><div><div><div></div><div></div><div></div></div><div><div></div><div></div><div></div></div><div><div></div><div></div><div></div></div></div><div>MPPA</div><div>MINISTÉRIO PÚBLICO</div><div>DO ESTADO DO PARÁ</div></div> <div>PROJETO: REFORMA DA SEDE DO MPPA EM CAPANEMA CONTRATO nº020/2023</div> <div data-kind="parent" data-rs="3">EQUIPE TÉCNICA: ANA CRISTINA PARANHOS DA SILVA _____ CAU A17725-3</div> <div data-kind="parent" data-rs="3">ARQ 08</div>		
00	EMIÇÃO INICIAL	ABR/2023	ANA PARANHOS			
				CONTEÚDO DA PRANCHA:	PAV. SUPERIOR - PLANTA BAIXA CONVENCIONADA	ESCALA: 1:50
				LOCAL:	AV. BARÃO DE CAPANEMA Nº 1188, CENTRO, CAPANEMA-PA	

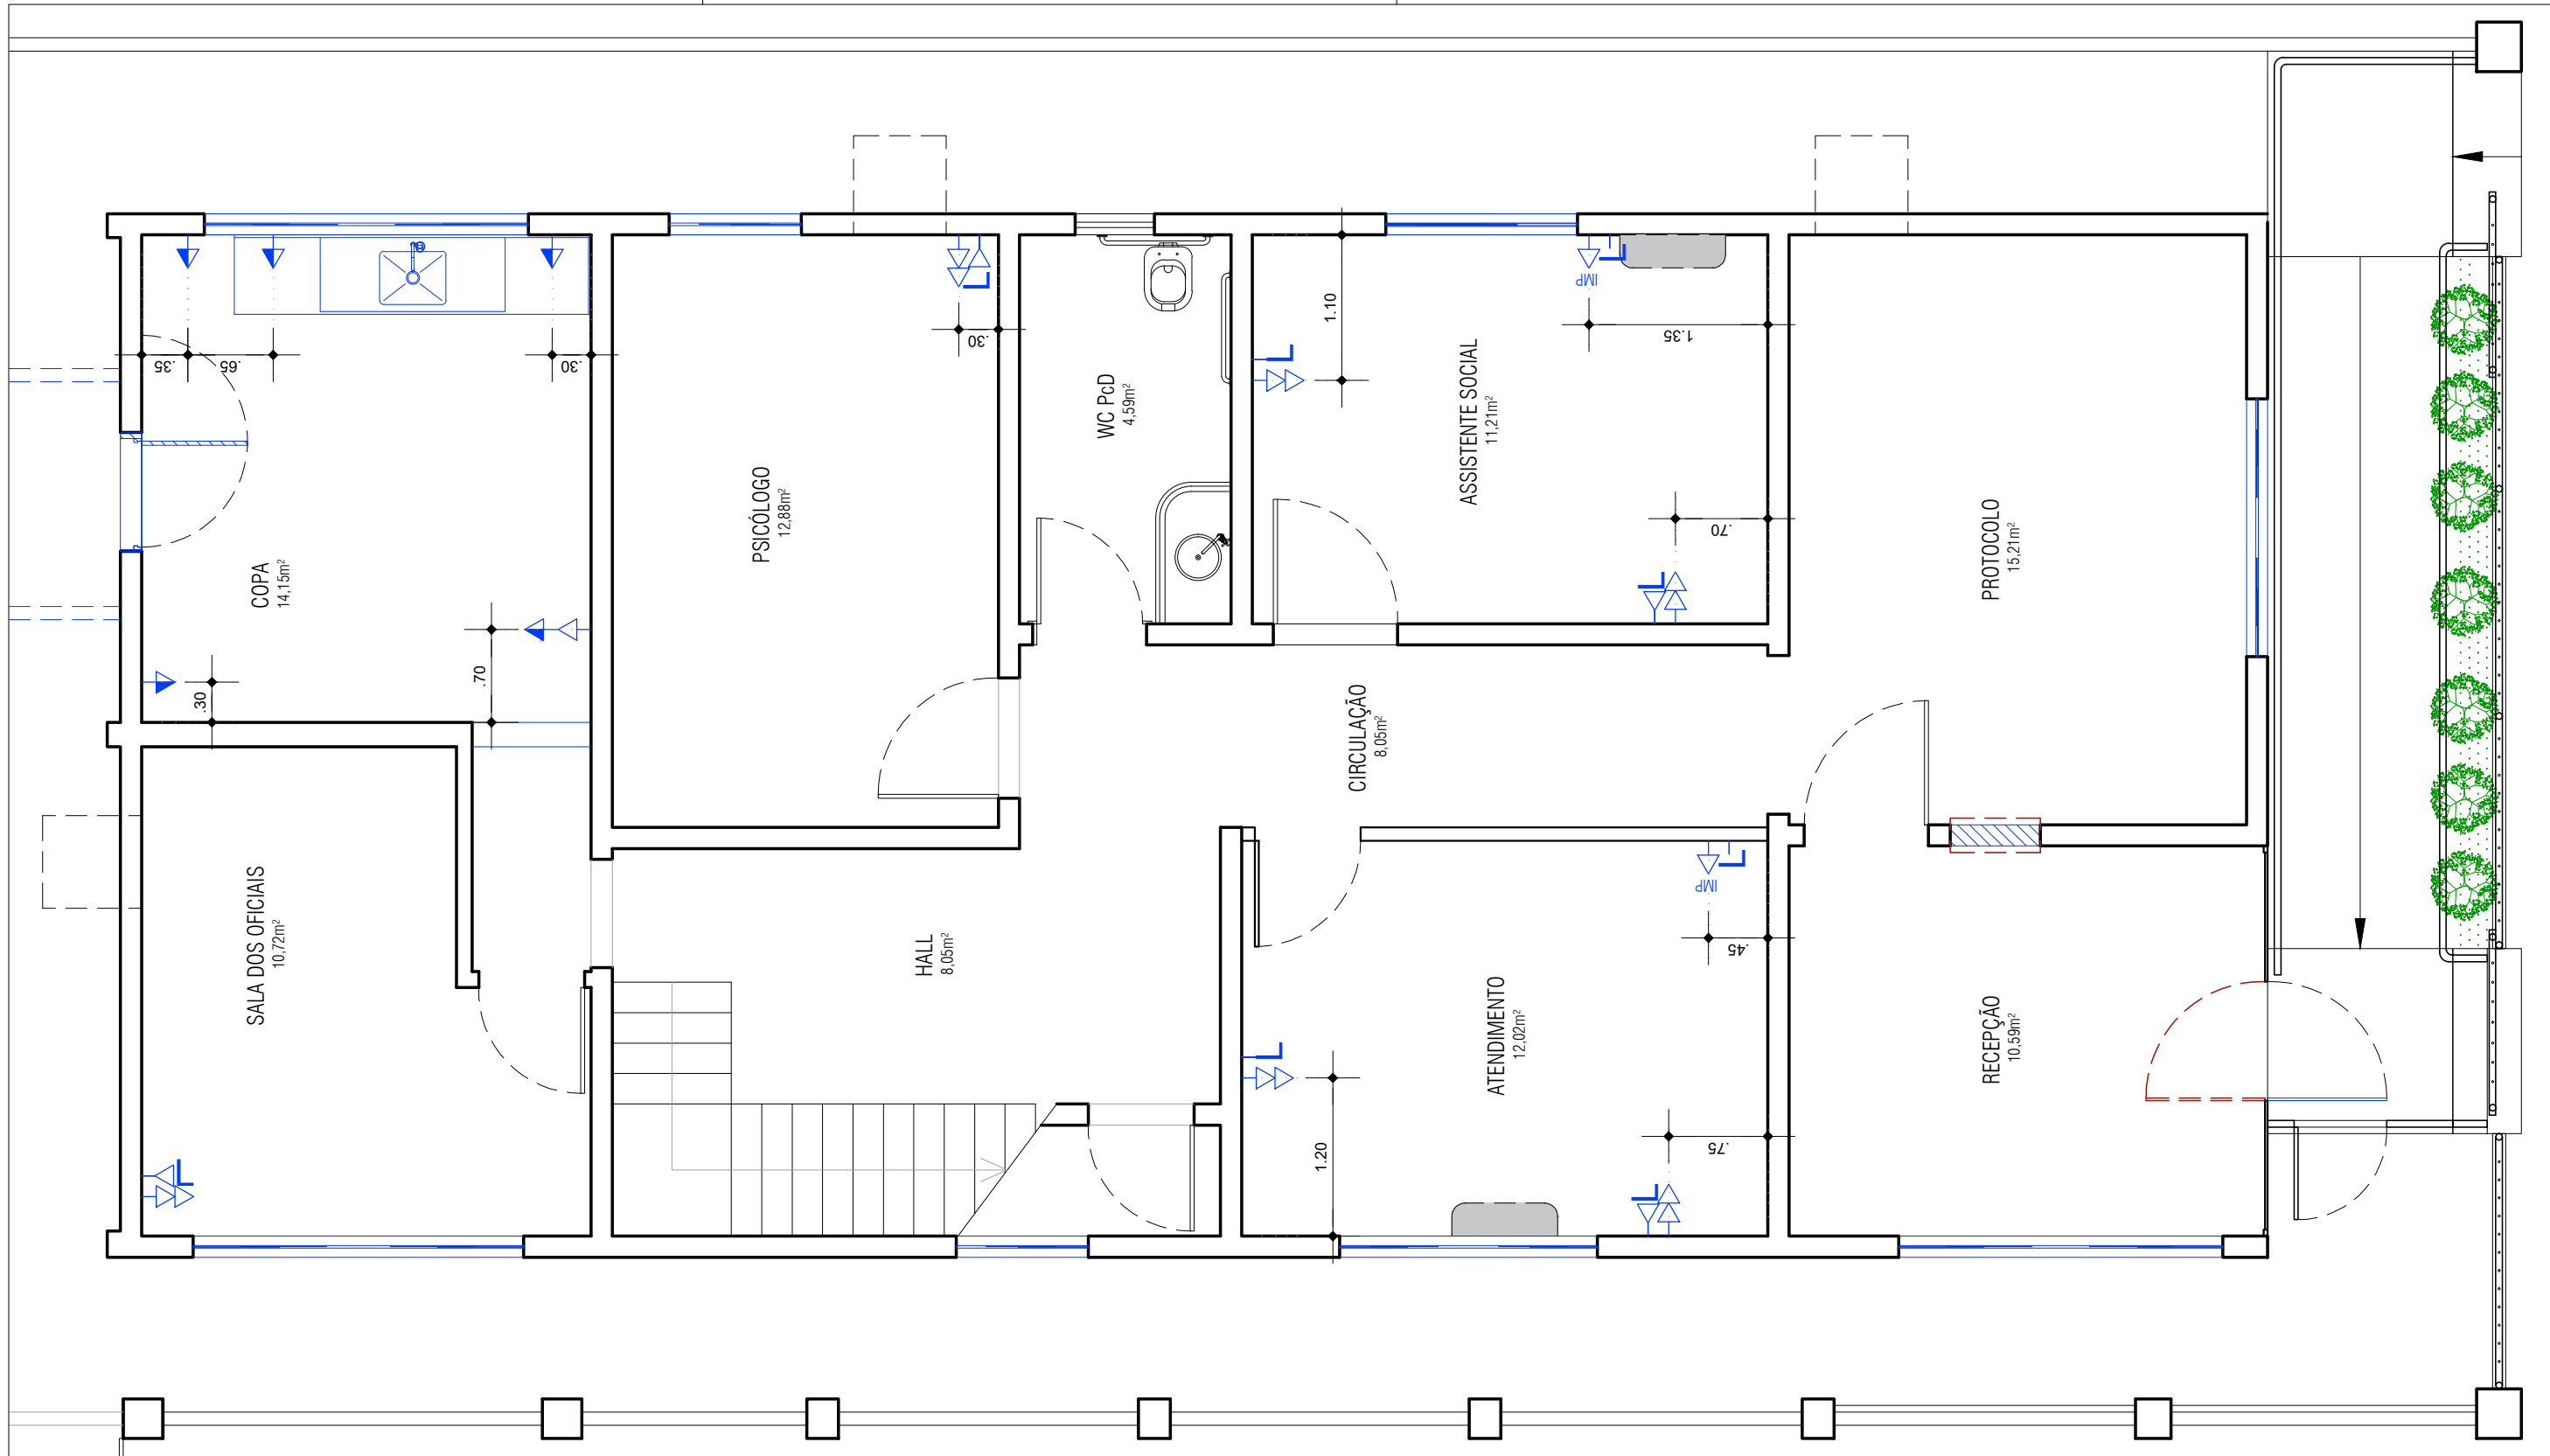

PAV. TÉRREO - PONTOS ELÉTRICOS
ESCALA: 1/50

REVISÃO	DESCRIÇÃO	DATA	RESPONSÁVEL	MPPA MINISTÉRIO PÚBLICO DO ESTADO DO PARÁ	PROJETO: REFORMA DA SEDE DO MPPA EM CAPANEMA CONTRATO nº020/2023	ARQ 09
00	EMISSÃO INICIAL	ABR/2023	ANA PARANHOS		EQUIPE TÉCNICA:	
					ANA CRISTINA PARANHOS DA SILVA CAU A17725-3	
					PAV. TÉRREO - PONTOS ELÉTRICOS	ESCALA: 1:50
					AV. BARÃO DE CAPANEMA Nº 1188, CENTRO, CAPANEMA-PA	

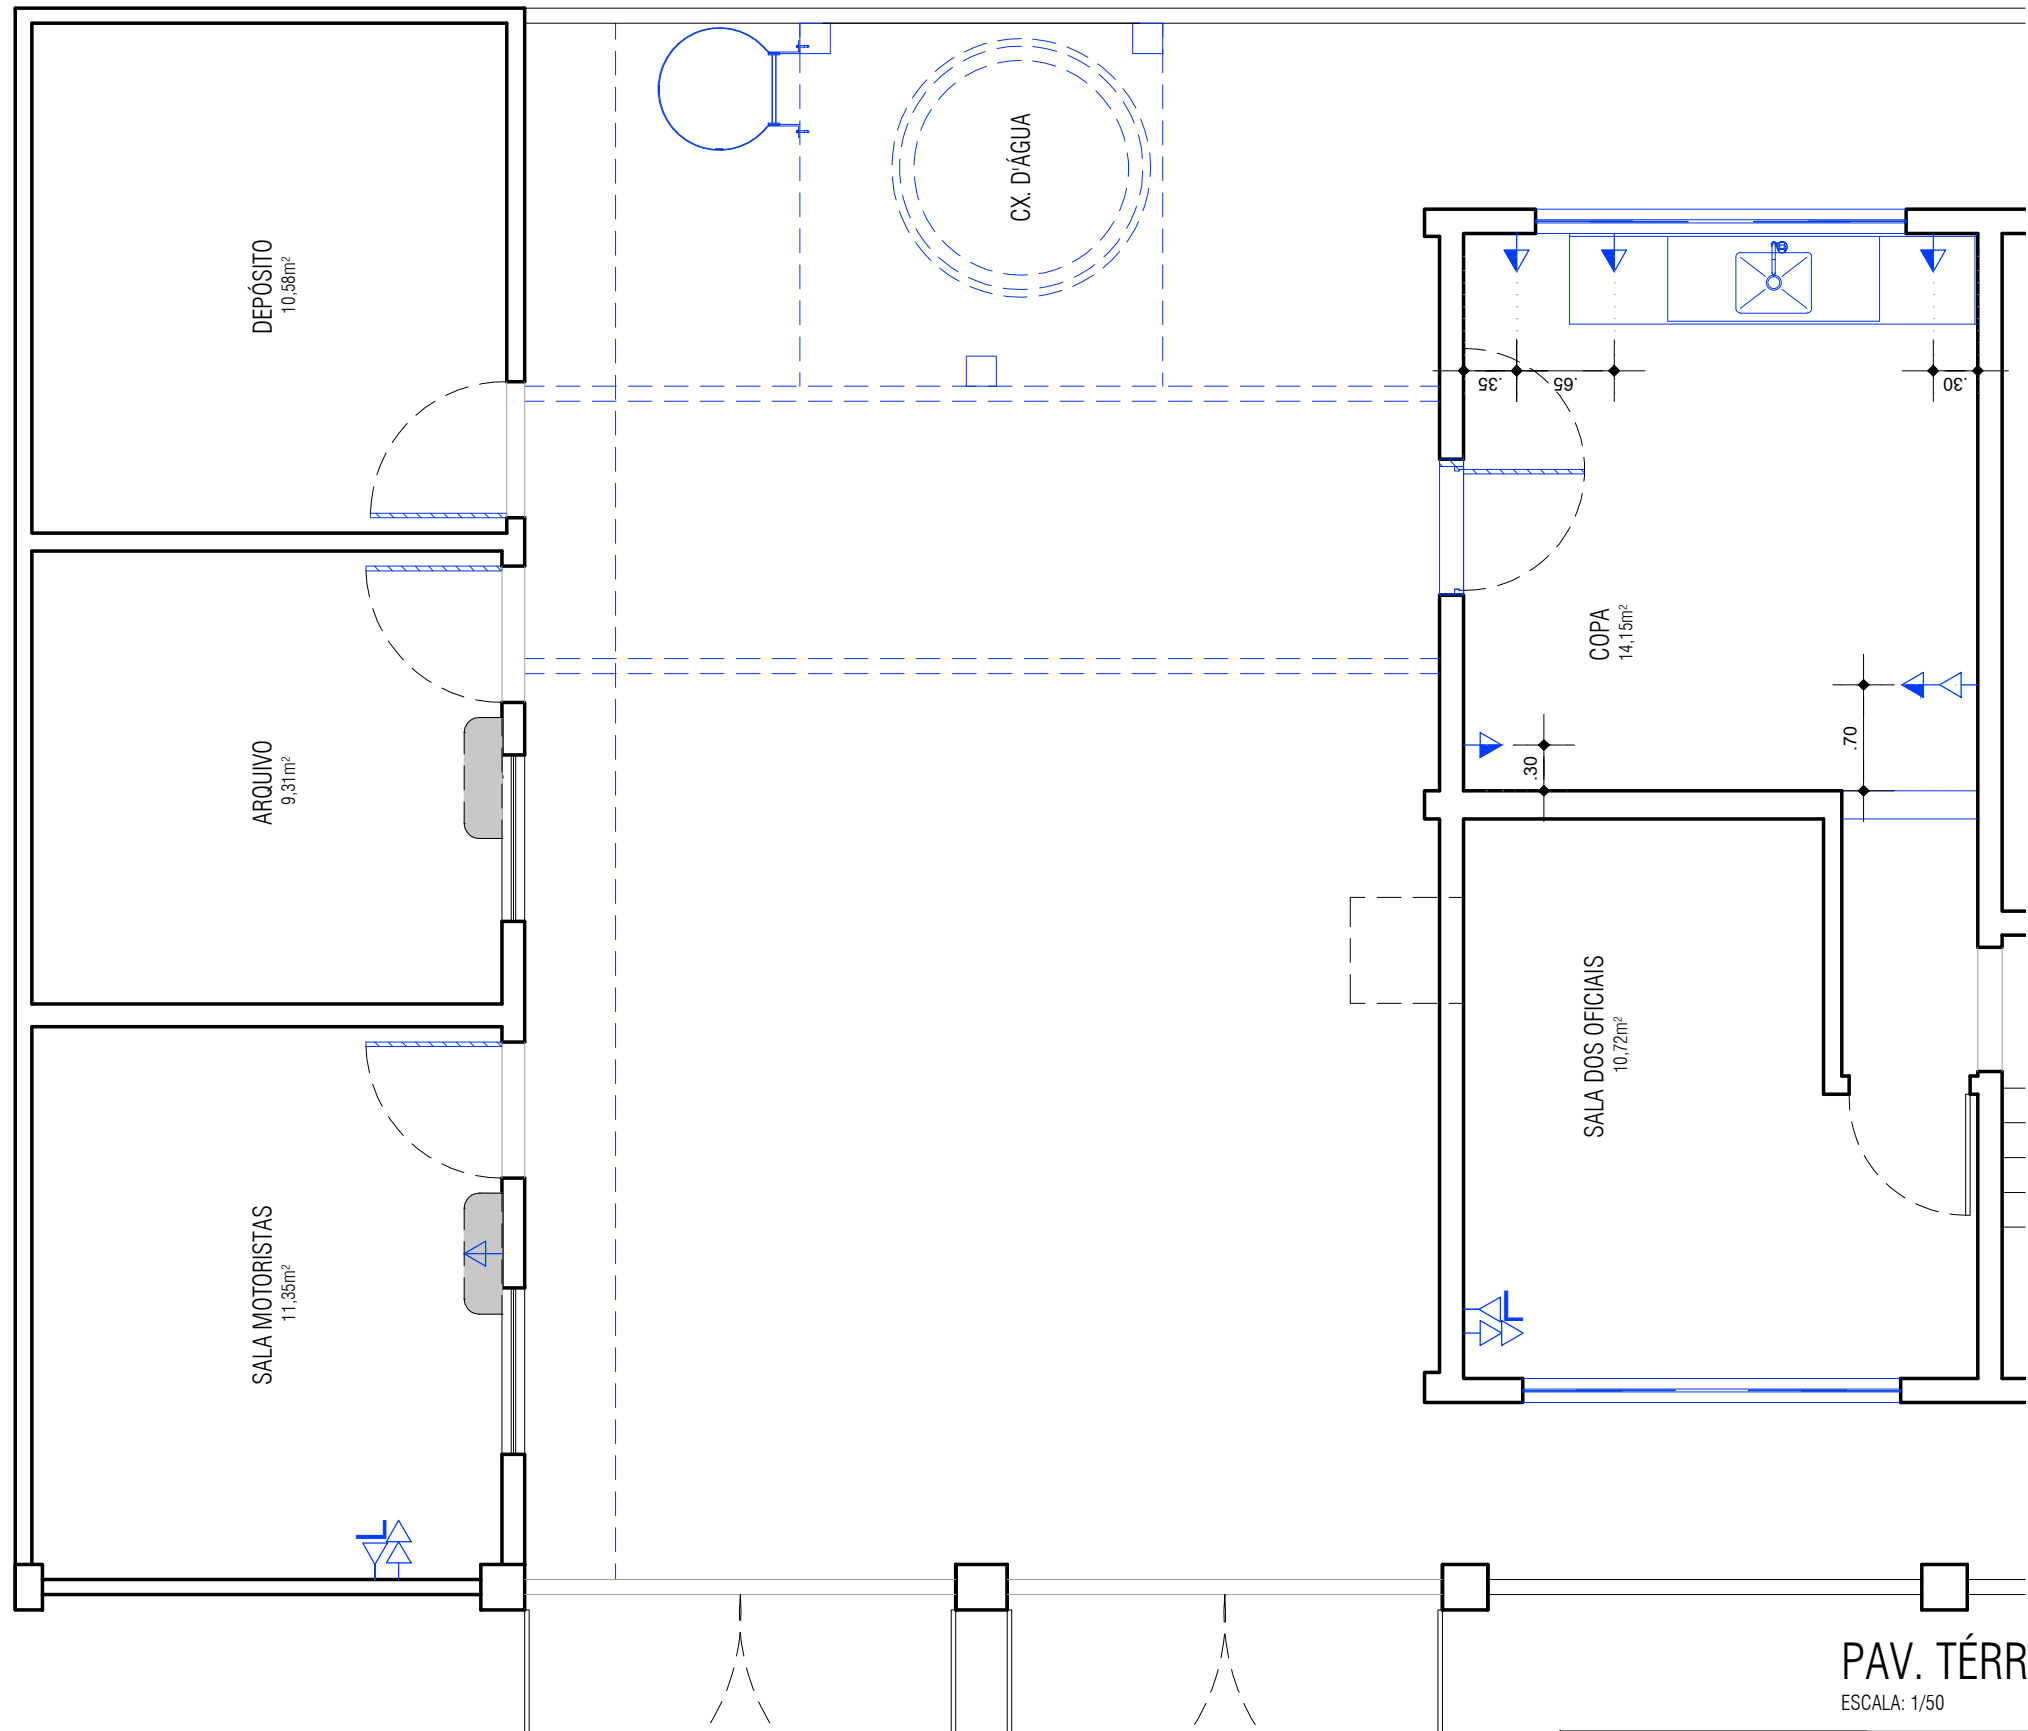

LEGENDA:

A DEMOLIR

A CONSTRUIR

TOMADA SIMPLES BAIXA

TOMADA DUPLA BAIXA

TOMADA DUPLA MÉDIA

TOMADA DUPLA MÉDIA

IMP

TOMADA SIMPLES BAIXA PARA IMPRESSORA

TOMADA PARA TELEFONE BAIXA


PONTO DE LÓGICA DUPLO

OBSERVAÇÃO: REORGANIZAÇÃO DOS PONTOS EXISTENTES E INSTALAÇÃO DE NOVOS.


PAV. TÉRREO - PARTE POSTERIOR - PONTOS ELÉTRICOS

ESCALA: 1/50

REVISÃO	DESCRIÇÃO	DATA	RESPONSÁVEL	MINISTÉRIO PÚBLICO DO ESTADO DO PARÁ	PROJETO: REFORMA DA SEDE DO MPPA EM CAPANEMA CONTRATO nº020/2023	ARQ 10
00	EMIÇÃO INICIAL	ABR/2023	ANA PARANHOS		EQUIPE TÉCNICA:	
					ANA CRISTINA PARANHOS DA SILVA CAU A17725-3	
					PAV. TÉRREO - PARTE POSTERIOR - PONTOS ELÉTRICOS	ESCALA: 1:50
					AV. BARÃO DE CAPANEMA Nº 1188, CENTRO, CAPANEMA-PA	

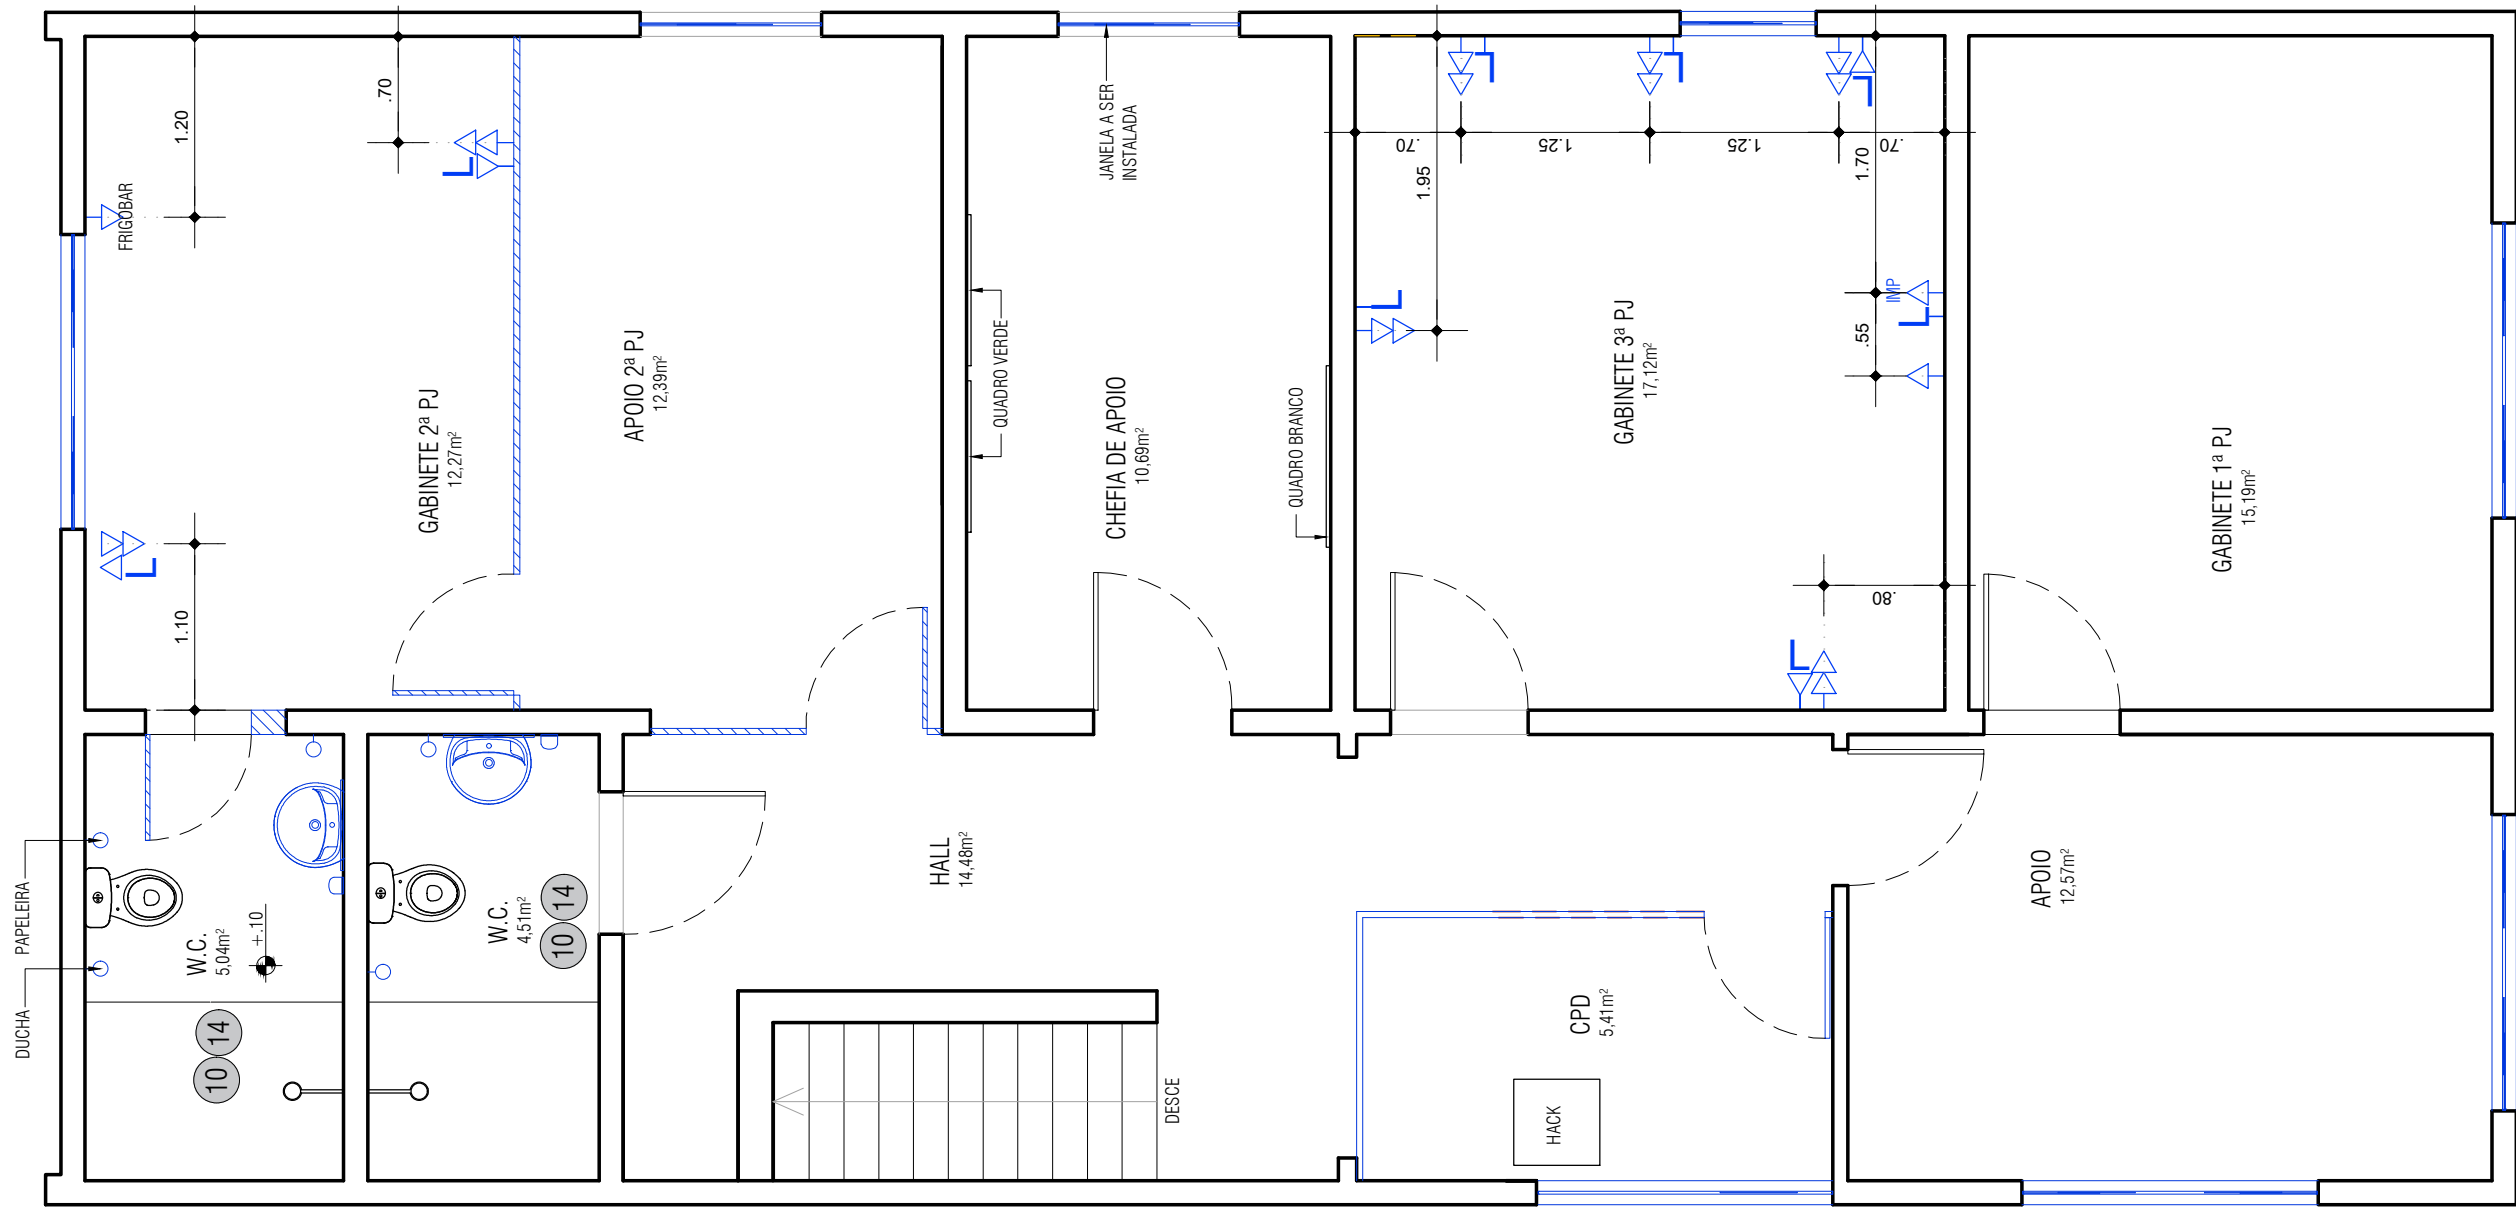

LEGENDA:

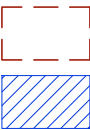

A DEMOLIR
A CONSTRUIR




TOMADA SIMPLES BAIXA
TOMADA DUPLA BAIXA
TOMADA DUPLA MÉDIA
TOMADA DUPLA MÉDIA
TOMADA SIMPLES BAIXA PARA IMPRESSORA
TOMADA PARA TELEFONE BAIXA
PONTO DE LÓGICA DUPLO

OBSERVAÇÃO: REORGANIZAÇÃO DOS PONTOS EXISTENTES E INSTALAÇÃO DE NOVOS.

PAV. SUPERIOR - PONTOS ELÉTRICOS


ESCALA: 1/50

REVISÃO	DESCRIÇÃO	DATA	RESPONSÁVEL	CONTEÚDO DA PRANCHA: LOCAL:	PROJETO: REFORMA DA SEDE DO MPPA EM CAPANEMA CONTRATO nº020/2023	ARQ 11
00	EMISSÃO INICIAL	ABR/2023	ANA PARANHOS		EQUIPE TÉCNICA:	
					ANA CRISTINA PARANHOS DA SILVA CAU A17725-3	
					PAV. SUPERIOR - PONTOS ELÉTRICOS	ESCALA: 1:50
					AV. BARÃO DE CAPANEMA Nº 1188, CENTRO, CAPANEMA-PA	

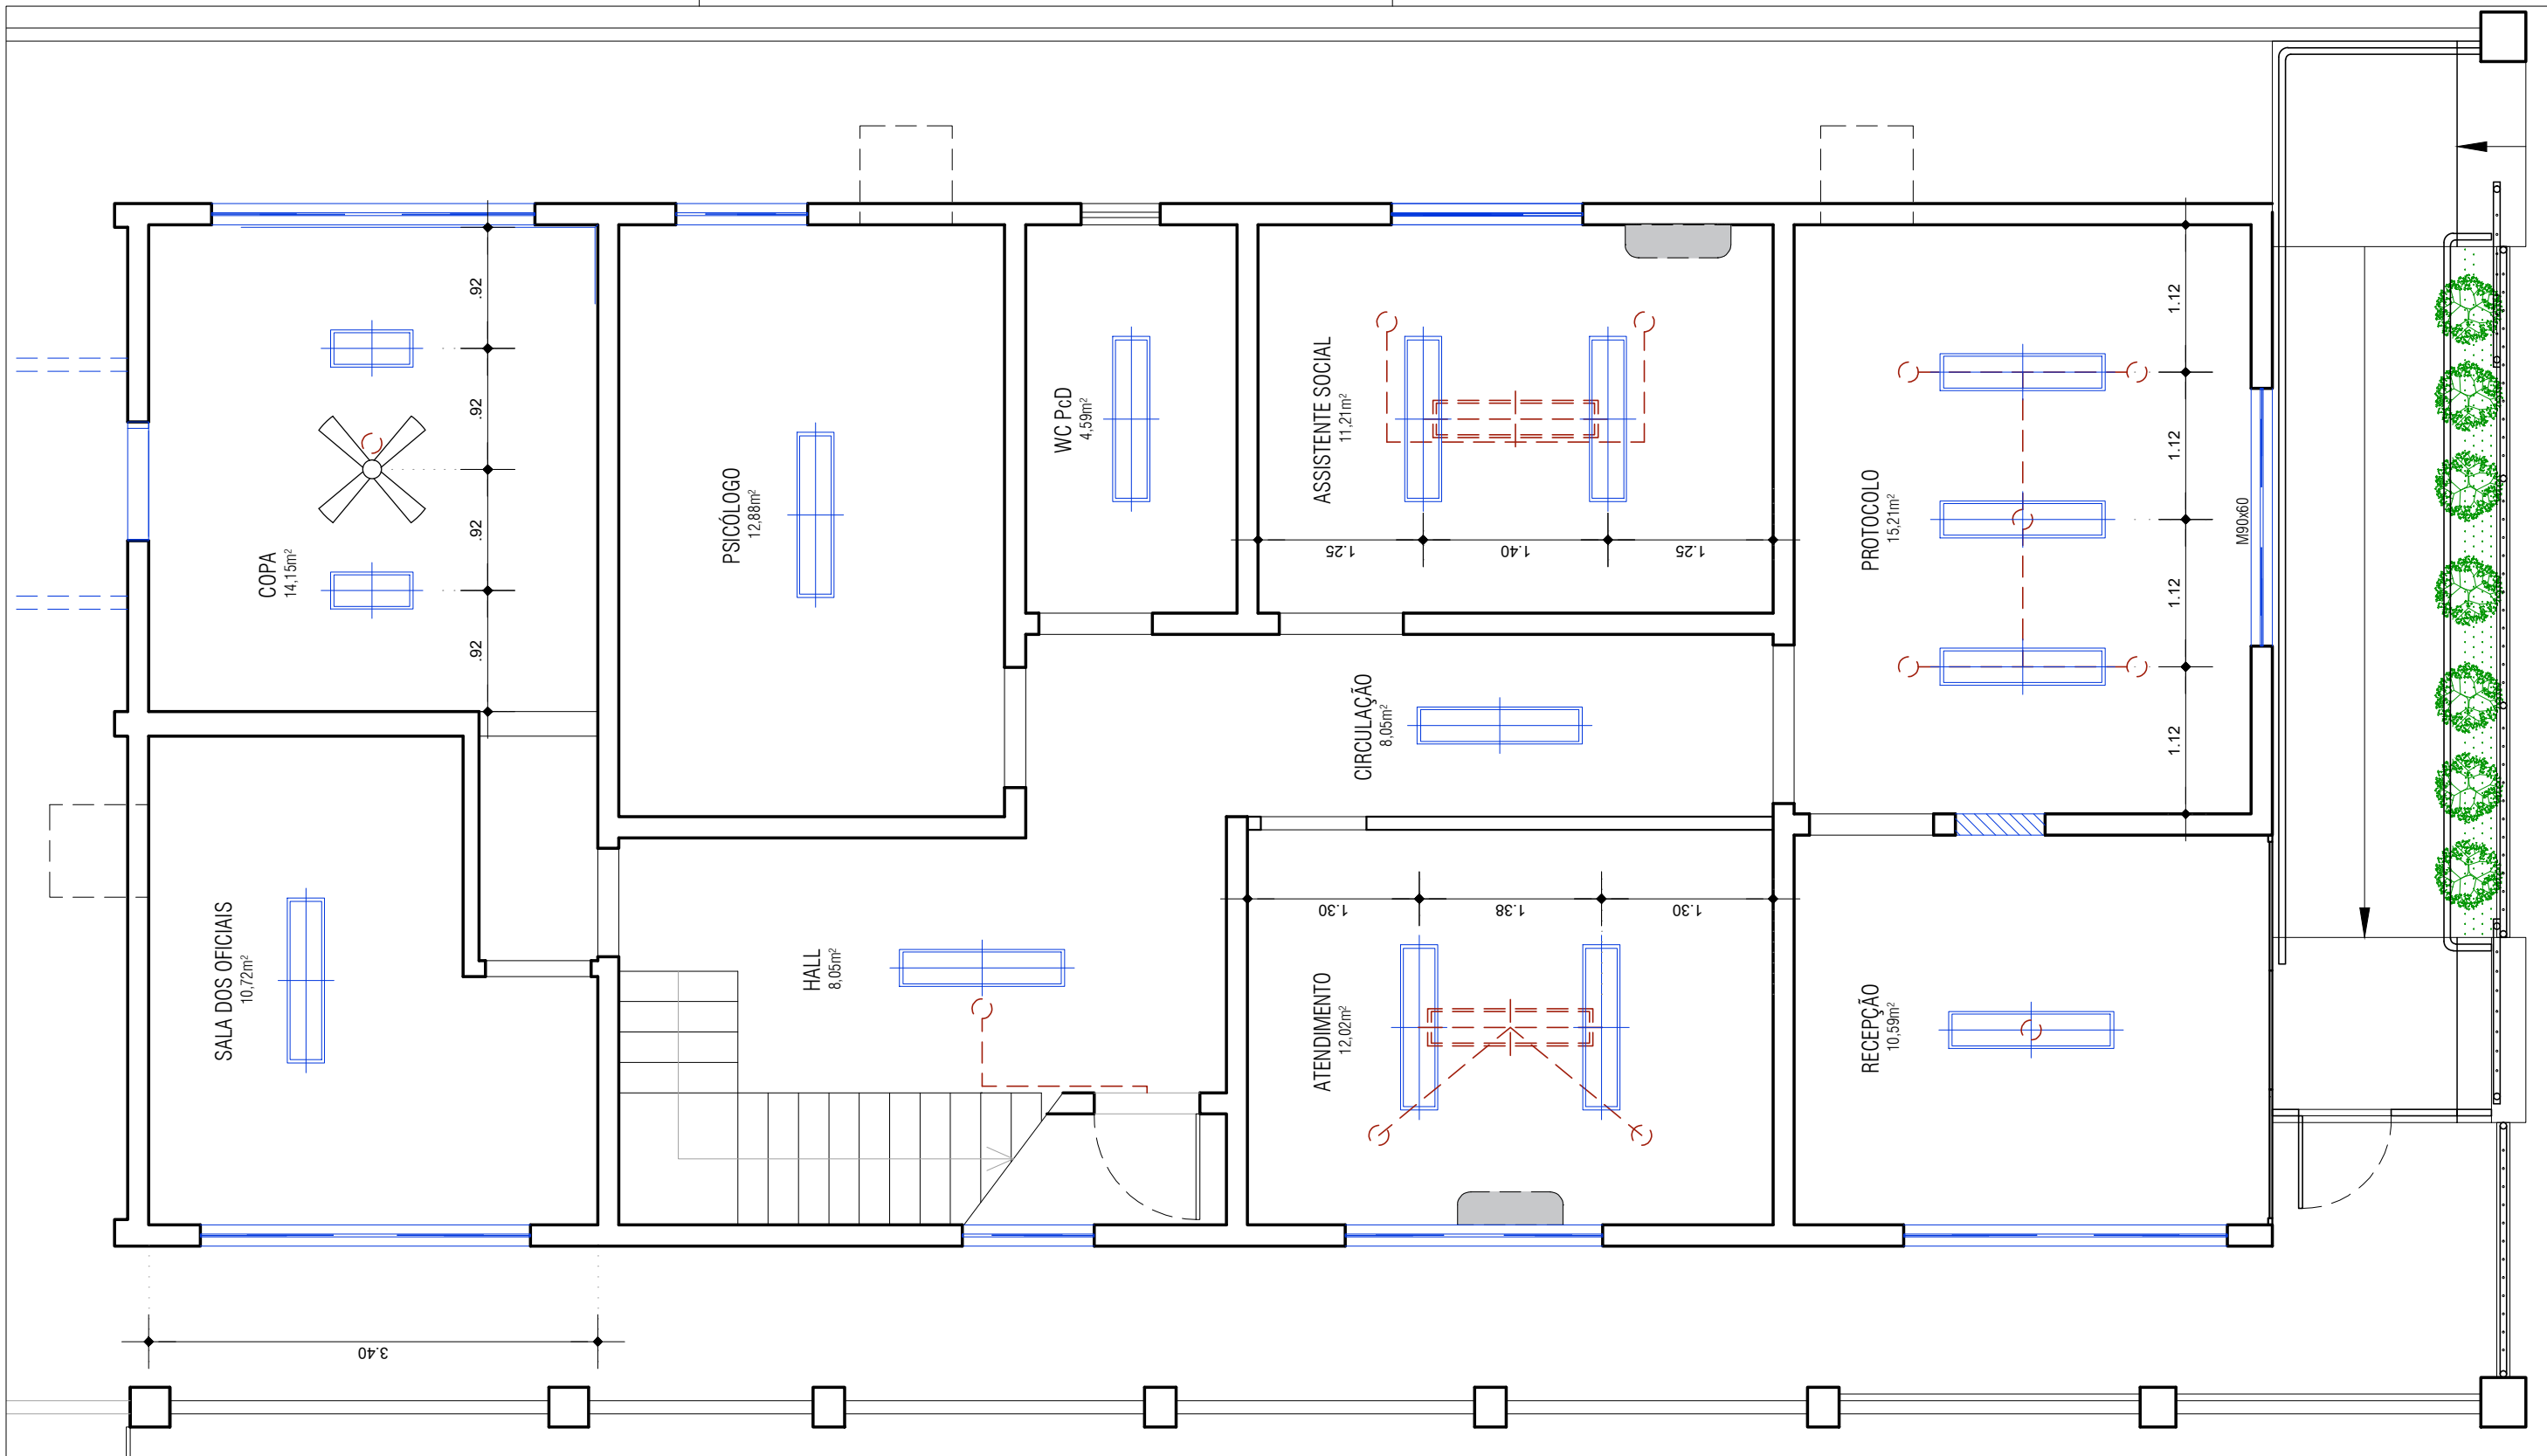

PAV. TÉRREO - PONTOS DE ILUMINAÇÃO
ESCALA: 1/50

REVISÃO	DESCRIÇÃO	DATA	RESPONSÁVEL	MPPA MINISTÉRIO PÚBLICO DO ESTADO DO PARÁ PROJETO: REFORMA DA SEDE DO MPPA EM CAPANEMA CONTRATO nº020/2023	ARQ 12
00	EMIÇÃO INICIAL	ABR/2023	ANA PARANHOS		
CONTEÚDO DA PRANCHA:				PAV. TÉRREO - PONTOS DE ILUMINAÇÃO	ESCALA: 1:50
LOCAL:				AV. BARÃO DE CAPANEMA Nº 1188, CENTRO, CAPANEMA-PA	

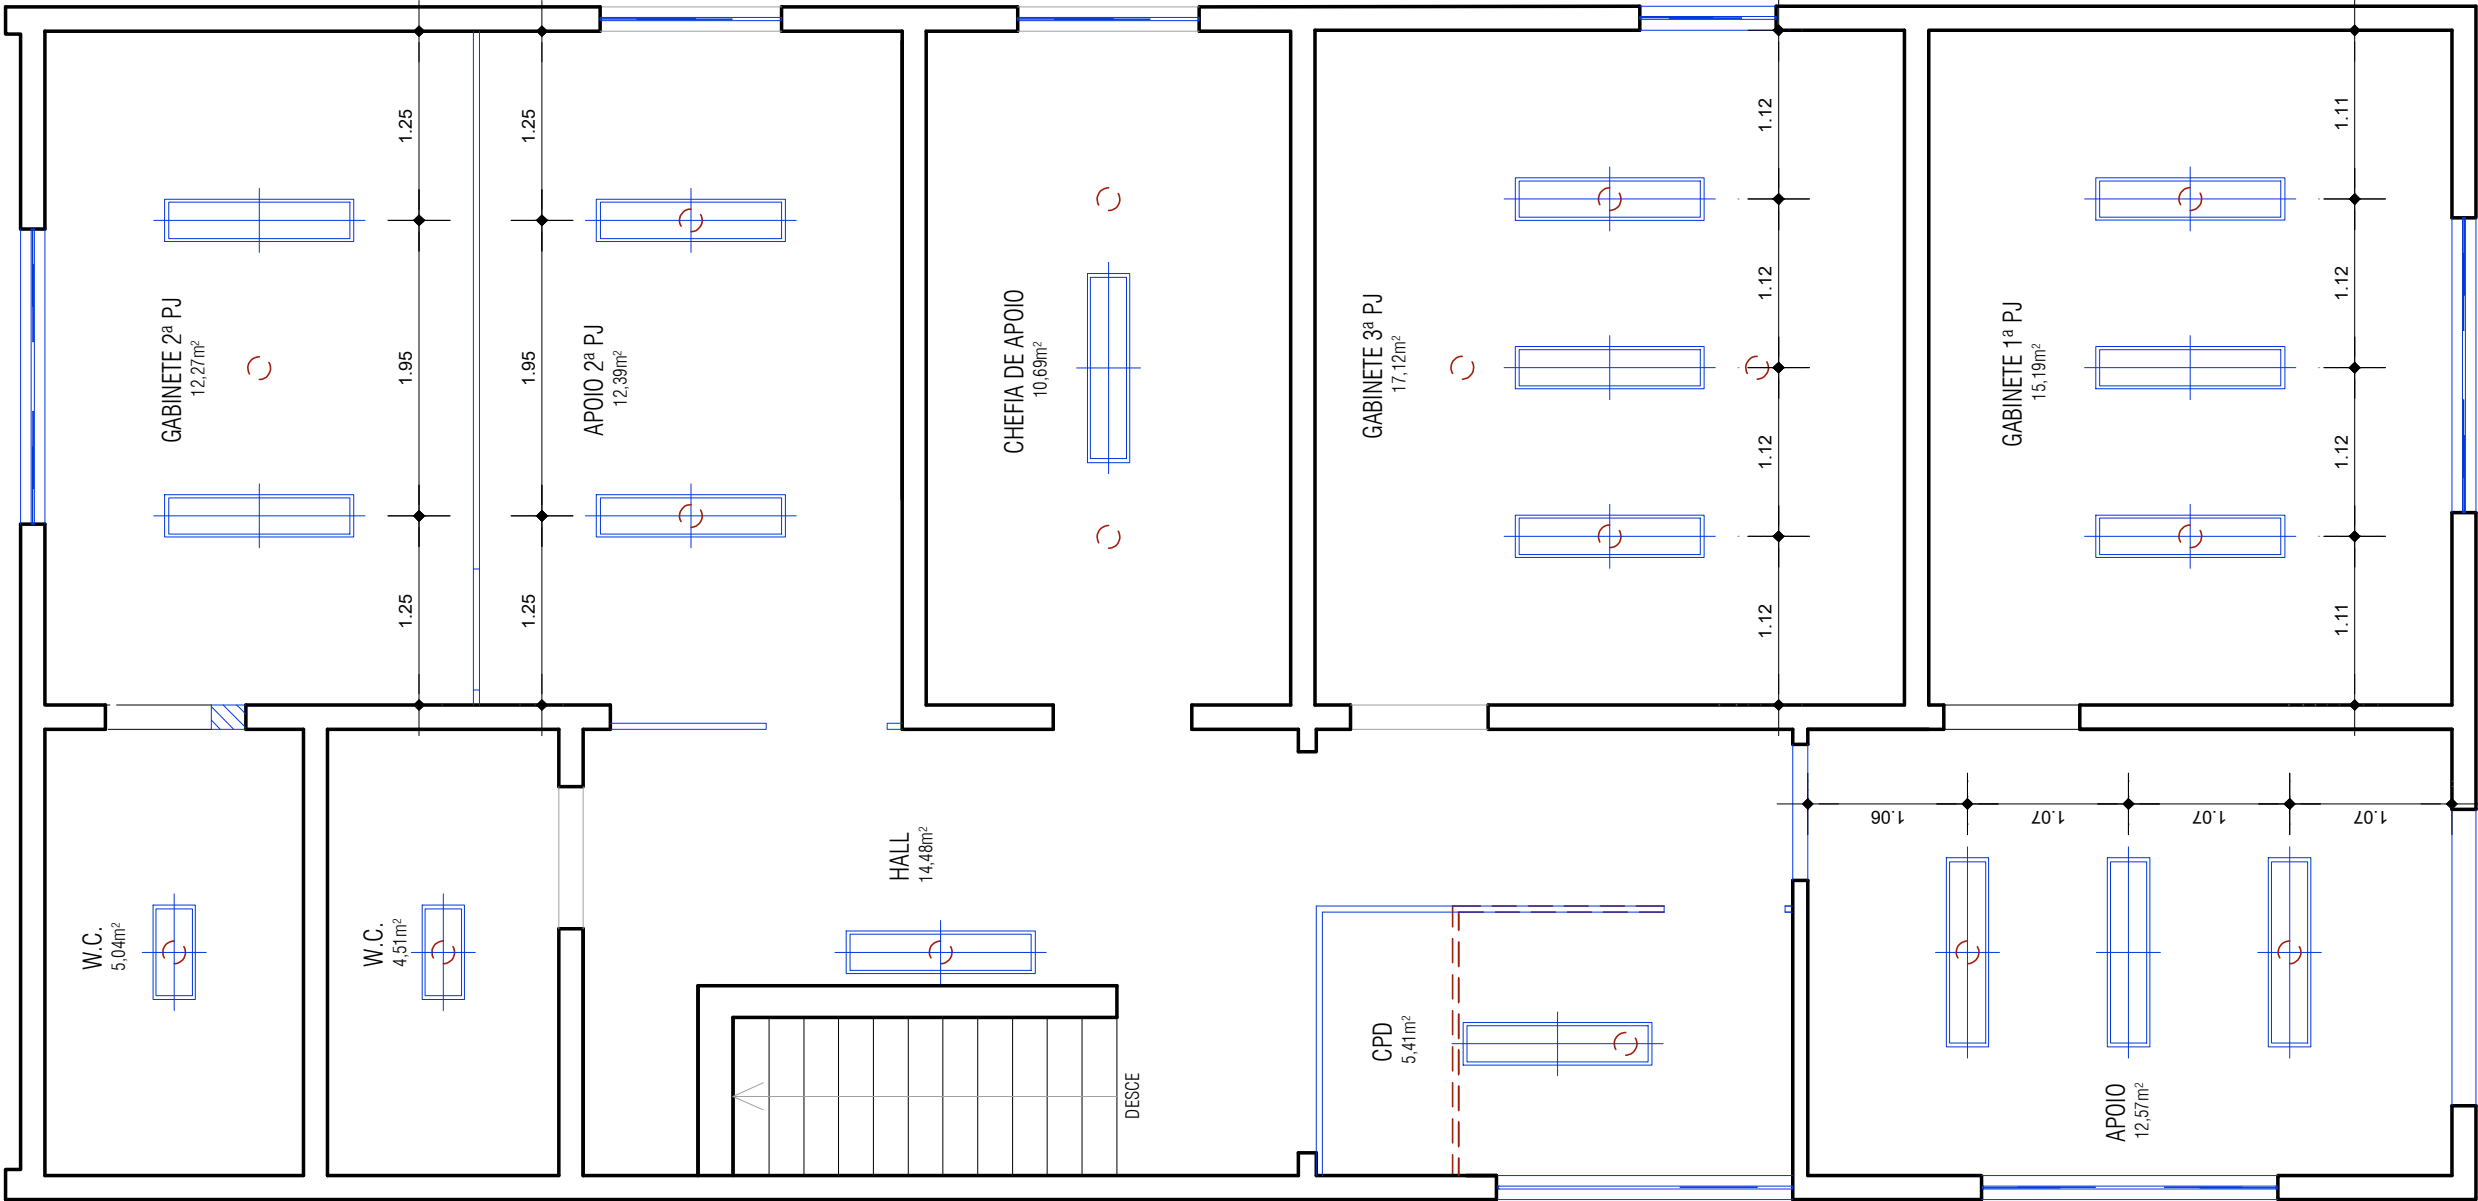

LEGENDA:

- A DEMOLIR
- A CONSTRUIR


- LUMINÁRIA EXISTENTE A SER REMOVIDA
- LUMINÁRIA NOVA DE SOBREPOR COM ALETAS, 02 LÂMPADAS LED 18W
- LUMINÁRIA NOVA DE SOBREPOR COM ALETAS, 02 LÂMPADAS LED 10W

OBSERVAÇÃO: SUBSTITUIÇÃO DAS LUMINÁRIAS EXISTENTES E INSTALAÇÃO DE NOVAS.

PAV. SUPERIOR - PONTOS DE ILUMINAÇÃO


ESCALA: 1/50

REVISÃO	DESCRIÇÃO	DATA	RESPONSÁVEL	MPPA MINISTÉRIO PÚBLICO DO ESTADO DO PARÁ	PROJETO: REFORMA DA SEDE DO MPPA EM CAPANEMA CONTRATO nº020/2023	ARQ 13
00	EMISSÃO INICIAL	ABR/2023	ANA PARANHOS		EQUIPE TÉCNICA:	
					ANA CRISTINA PARANHOS DA SILVA CAU A17725-3	
					PAV. SUPERIOR - PONTOS DE ILUMINAÇÃO	ESCALA: 1:50
					AV. BARÃO DE CAPANEMA Nº 1188, CENTRO, CAPANEMA-PA	

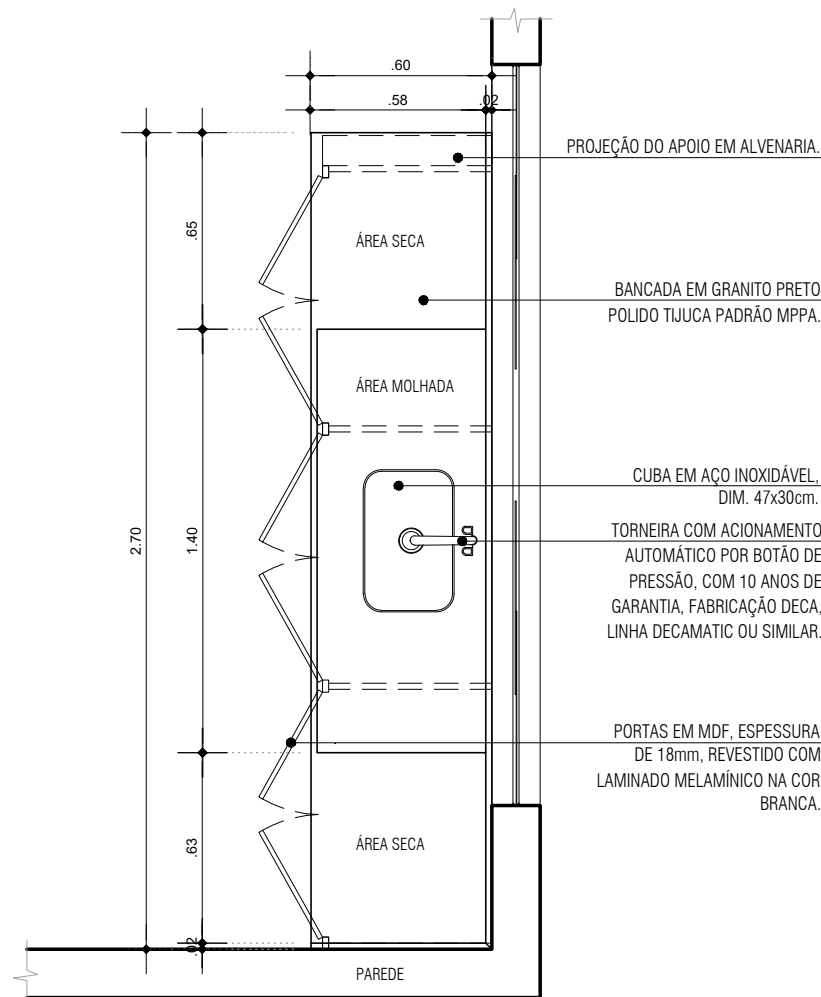

DETALHE BANCADA - VISTA SUPERIOR

ESCALA: 1/25

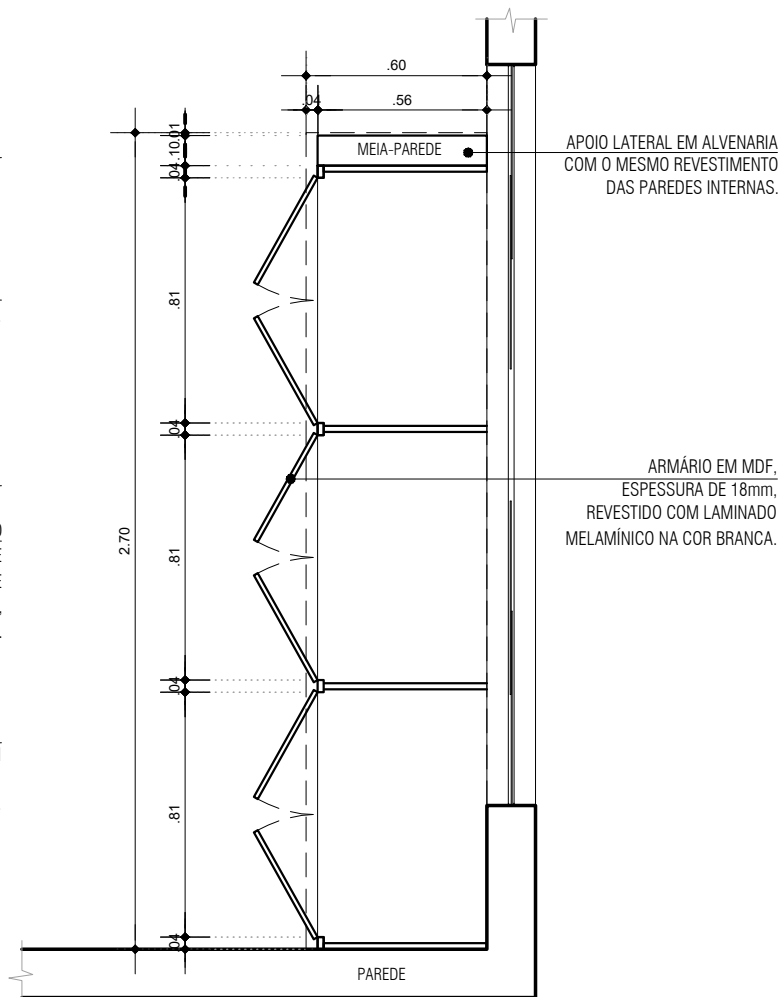

DETALHE BANCADA - PLANTA BAIXA

ESCALA: 1/25

REVESTIMENTO CERÂMICO CONFORME ESPECIFICAÇÃO NO PROJETO.

TORNEIRA DE BANCADA PARA COZINHA, COM AREJADOR E BICA MÓVEL, MARCA: DECA OU SIMILAR.


RODABANCA.

BANCADA EM GRANITO POLIDO PADRÃO MPPA. RODABANCA E TESTEIRA COM ALTURA DE 10cm.

DET. 01

ESCALA: 1/5

*COTAS EM CENTÍMETROS

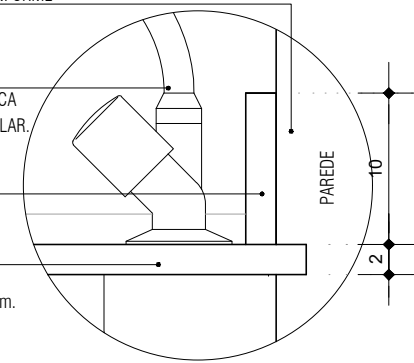



BANCADA EM GRANITO POLIDO PADRÃO MPPA. RODABANCA E TESTEIRA COM ALTURA DE 10cm.

TESTEIRA.

ARMÁRIO EM MDF REVESTIDO.


DET. 02

ESCALA: 1/5

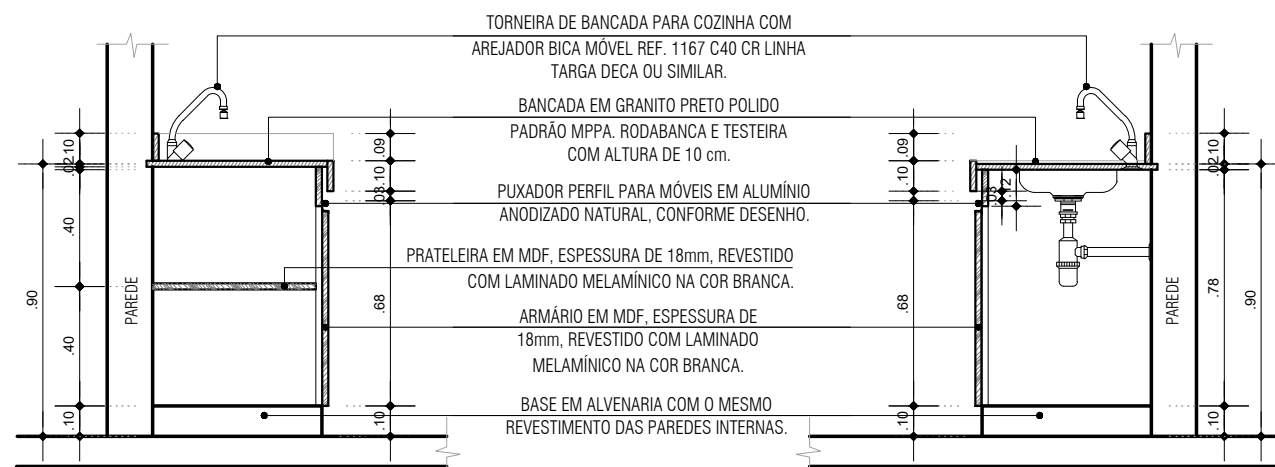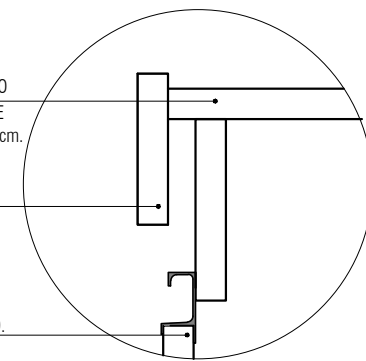


DETALHE BANCADA - CORTE 01

ESCALA: 1/25

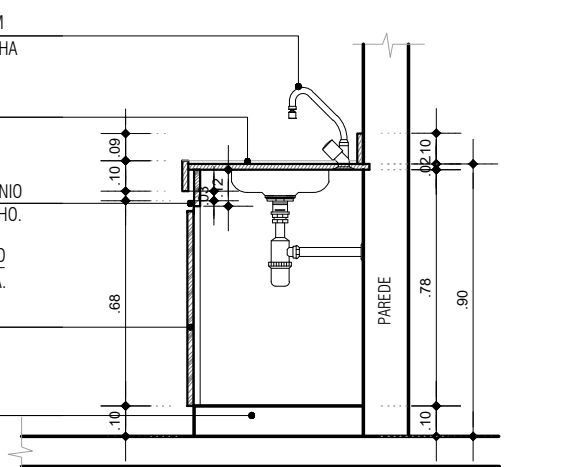

DETALHE BANCADA - CORTE 02

ESCALA: 1/25

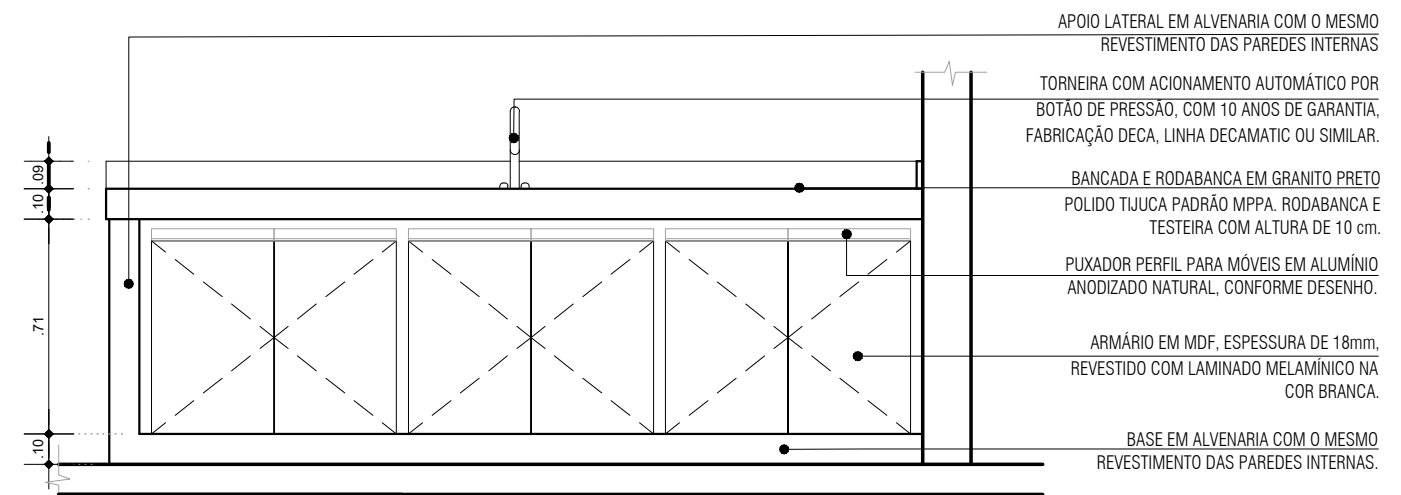

DETALHE BANCADA - ELEVÇÃO 01

ESCALA: 1/25

REVISÃO	DESCRIÇÃO	DATA	RESPONSÁVEL	 MINISTÉRIO PÚBLICO DO ESTADO DO PARÁ	PROJETO: REFORMA DA SEDE DO MPPA EM CAPANEMA CONTRATO nº020/2023	ARQ 14
00	EMIÇÃO INICIAL	ABR/2023	ANA PARANHOS		EQUIPE TÉCNICA: ANA CRISTINA PARANHOS DA SILVA CAU A17725-3 PÉROLA ARAÚJO A. ORANDI ESTAGIÁRIA	
				CONTEÚDO DA PRANCHA:	DETALHAMENTO BANCADA COPA	ESCALA: INDICADA
				LOCAL:	AV. BARÃO DE CAPANEMA Nº 1188, CENTRO, CAPANEMA-PA	