

1º TERMO ADITIVO AO CONTRATO Nº 040/2023–MP/PA, QUE FAZEM ENTRE SI O MINISTÉRIO PÚBLICO DO ESTADO DO PARÁ E A EMPRESA CONSTRUTORA DORATA EIRELI.

Pelo presente Termo Aditivo ao **CONTRATO Nº. 040/2023-MP/PA**, firmado entre o **MINISTÉRIO PÚBLICO DO ESTADO DO PARÁ**, com sede à Rua. João Diogo nº 100, bairro da Cidade Velha, CEP: 66.015160, Belém-Pa, inscrito no CNPJ/MF sob o nº 05.054.960/0001-58, Inscrição Estadual 15.191.153-3, Inscrição Municipal 1500722, doravante denominado **CONTRATANTE**, neste ato representado pelo Exmo. Sr. Procurador Geral de Justiça, **Dr. CÉSAR BECHARA NADER MATTAR JUNIOR**, brasileiro, domiciliado e residente em Belém e a Empresa **CONSTRUTORA DORATA EIRELI**, inscrita no CNPJ sob o nº 33.650.437/0001-20, com sede nesta Cidade, à Tv. Perebebuí, 2817, CEP: 66.095-662, Belém-PA, telefone: (91)98468-8282, e-mail: construtoradorata@gmail.com, doravante denominado **CONTRATADO**, neste ato representada pelo Sr. **CLEYLSON FERREIRA FERREIRA**, brasileiro, residente e domiciliado nesta cidade, têm entre si justas e acordadas as cláusulas e condições seguintes, objeto do presente Termo Aditivo:

CLÁUSULA PRIMEIRA

Fica alterada a Cláusula Quarta do contrato original que trata **DO VALOR DO CONTRATO**. O mencionado instrumento contratual, que tem como **objeto** a Reforma e adaptação na antiga residência oficial para funcionamento temporário como sede do Ministério Público do Estado do Pará no município de Barcarena/PA, decorreu de Licitação na modalidade **Tomada de Preços nº 005/2022-MP/PA**.

CLÁUSULA SEGUNDA

2.1. Considerando a necessidade e de acordo com a justificativa apresentada pelo Departamento de Obras e Manutenção constante do Protocolo nº 7465/2023, **fica acrescido e suprimido itens planilhados do objeto**, com fundamento no art. 65, I, a e b §1º da Lei nº 8.666/1993, e Cláusula Décima Quarta, item 14.1., do Contrato nº 040/2023, nos seguintes valores:

2.2.1. Fica acrescido ao valor global do Contrato Original, o montante de **R\$145.101,82 (cento e quarenta e cinco mil, cento e um reais e oitenta e dois centavos)**, referentes ao acréscimo dos itens da planilha anexa.

2.2.2. Fica suprimido do valor global do Contrato Original, o montante de **R\$28.273,26 (vinte e oito mil, duzentos e setenta e três reais e vinte e seis centavos)**, referentes ao acréscimo dos itens da planilha anexa.

2.2. O **Contratado** deverá prestar a garantia adicional de execução do contrato, dentre umas das modalidades prevista no §1º do art. 56, da Lei nº 8.666/93, no valor de **R\$5.841,42 (cinco mil, oitocentos e quarenta e um reais e quarenta e dois centavos)**, correspondente a 5%, (cinco por cento) do valor global deste aditivo.

CLÁUSULA TERCEIRA

Para atender às despesas oriundas do presente aditivo o Ministério Público valer-se-á de recursos oriundos da seguinte função programática:

Classificação: 12101.03.091.1494.8758 – Promoção e Defesa dos Direitos Constitucionais

Elemento: 449039 – Outros Serviços de Terceiros – Pessoa Jurídica

Fonte: 01 500 0000 01 – Recursos Ordinários

CLÁUSULA QUARTA

A Contratada obriga-se a manter a garantia do Contrato, referida na Cláusula Décima Segunda do mencionado Instrumento, até o período de 90 dias após o término da vigência contratual total, incluindo acréscimo, até o que deverá ser acompanhado pela Fiscalização e pela Gestão de Contratos do Ministério Público.

CLÁUSULA QUINTA

Fica prorrogado o prazo de **EXECUÇÃO** do contrato original por mais **30 (trinta) dias**, nos termos do artigo 57, § 1º, I, da Lei Federal nº. 8.666/93.

CLÁUSULA SEXTA

Fica prorrogado o prazo de **VIGÊNCIA** do contrato original por mais **30 (trinta) dias**, a contar de **14/11/2023**.

CLÁUSULA SÉTIMA

E por estarem justos, contratados e de comum acordo, assinam eletronicamente o presente, que declaram haver lido, na presença de duas testemunhas, para que possa produzir seus efeitos legais.

Belém, 29 de junho de 2023.

MINISTÉRIO PÚBLICO DO ESTADO DO PARÁ
Contratante

CONSTRUTORA DORATA EIRELI
Contratada

Testemunhas:

1) _____ 2) _____


ANEXO-01

TAC N1 R5 - 22/05/23											BDI 22,49%	100,00%	48,37%	9,42%	138,94%
ITEM	FONTE		CÓDIGO	DESCRIÇÃO	UNID	QUANTIDADE				CUSTO UNIT (R\$)	PREÇO UNIT (R\$)	PREÇO TOTAL (R\$)			
						ORIGINAL	ADITIVO	SUPRESSÃO	TOTAL			ORIGINAL	ADITIVO	SUPRESSÃO	TOTAL
												299.999,99	145.101,82	28.273,26	416.828,55
1				SERVIÇOS PRELIMINARES							24.332,21	1.077,04	-	25.409,25	
1.4	SEDOP FEV 23	NOVO ITEM	11340	PLACA DA OBRA	M2		6,00	6,00	174,28	179,51	-	1.077,04	-	1.077,04	
2				DEMOLIÇÕES E RETIRADAS							13.380,79	1.591,77	-	14.972,56	
2.3	DOR-SED	ADITADO	20015	RETIRADA DE FORRO EM MAD., INCL. BARROTEAMENTO	M2	72,34	78,62	150,96	6,41	7,85	567,87	617,17	-	1.185,04	
2.4	DOR-SED	ADITADO	20235	RETIRADA DE PISO CERAMICO, INCLUSIVE CAMADA REGULARIZADORA	M2	50,08	80,57	130,65	6,43	7,87	394,13	634,09	-	1.028,22	
2.5	DOR-SED	ADITADO	20307	RETIRADA DE TELHAS DE BARRO	M2	190,20	11,50	201,70	8,03	9,83	1.869,67	113,05	-	1.982,71	
2.12	SINAPI FEV 23	NOVO ITEM	97621	DEMOLIÇÃO DE ALVENARIA	M3		2,15	2,15	102,72	105,80	-	227,47	-	227,47	
3				MOVIMENTAÇÃO DE TERRA							1.799,93	57,85	-	1.857,78	
3.1	DOR-SED	ADITADO	30010	ESCAVAÇÃO MANUAL ATE 1.50M DE PROFUNDIDADE	M3	9,40	1,10	10,50	42,94	52,59	494,35	57,85	-	552,20	
3.2	DOR-SED		30011	ATERRO INCLUINDO CARGA, DESCARGA, TRANSPORTE E APOLOAMENTO	M3	12,22		12,22	87,23	106,84	1.305,58	-	-	1.305,58	
4				FUNDAÇÕES (CAIXA D'ÁGUA)							5.833,14	1.679,40	-	7.512,54	
4.1	DOR-SED		40257	LASTRO DE CONCRETO MAGRO C/ SEIXO	M3	0,10		0,10	534,54	654,75	64,17	-	-	64,17	
4.2	DOR-SED		50038	ARMAÇÃO P/ CONCRETO	KG	195,20		195,20	12,26	15,01	2.929,95	-	-	2.929,95	
4.3	DOR-SED		50036	FORMA C/ MADEIRA BRANCA	M2	7,20		7,20	81,61	99,96	719,71	-	-	719,71	
4.4	DOR-SED	ADITADO	50259	CONCRETO C/ SEIXO FCK= 20 MPA (INCL. LANÇAMENTO E ADENSAMENTO)	M3	2,64	2,13	4,77	643,69	788,45	2.081,51	1.679,40	-	3.760,91	
4.5	DOR-SED		50037	DESFORMA	M2	7,20		7,20	4,29	5,25	37,80	-	-	37,80	
5				SUPERESTRUTURA (CAIXA D'ÁGUA)							4.167,82	12.570,47	-	16.738,29	
5.1	DOR-SIN	ADITIVO	95955	(COMPOSIÇÃO REPRESENTATIVA) EXECUÇÃO DE ESTRUTURAS DE CONCRETO ARMADO, PARA EDIFICAÇÃO HABITACIONAL UNIFAMILIAR TÉRREA (CASA ISOLADA), FCK = 25 MPA. AF. 01/2017	M3	1,20	3,84	5,04	2.672,52	3.273,56	3.928,27	12.570,47	-	16.498,74	
6				PAREDES E PAINES							3.483,89	2.628,80	-	6.112,70	
6.1	DOR-SED	ADITADO	60046	ALVENARIA TIJOLO DE BARRO A CUTELO	M2	50,44	38,06	88,50	56,39	69,07	3.483,89	2.628,80	-	6.112,70	
7				COBERTURA							58.382,73	2.807,87	-	61.190,60	
7.1				ESTRUTURA COBERTURA DA GARAGEM							13.829,85	1.688,77	-	15.518,62	
7.1.2	DOR-SED		71360	ESTRUTURA METÁLICA P/ COBERTURA - (INCL. PINTURA ANTI-CORROSIVA)	KG	547,50		547,50	20,63	25,26	13.829,85	-	-	13.829,85	
7.1.3	SINAPI FEV 23	ITEM NOVO	94213	TELHAMENTO COM TELHA DE AÇO/ALUMÍNIO E = 0,5 MM,	M2		20,00	20,00	81,98	84,44	-	1.688,77	-	1.688,77	
7.2				ESTRUTURA COBERTURA DA RESIDÊNCIA							44.552,88	1.119,09	-	45.671,98	
7.2.6	SEDOP FEV 23	ITEM NOVO	70029	CUMEEIR EM FIBROCIMENTO E=6MM	M		13,00	13,00	68,91	70,98	-	922,70	-	922,70	
7.2.7	SEDOP FEV 23	ITEM NOVO	70241	ENCALÇAMENTO DE TELHA CERÂMICA (BEIRAL E CUMEEIRA)	M		14,00	14,00	13,62	14,03	-	196,40	-	196,40	
8				ESQUADRIAS							13.033,17	16.908,12	4.058,32	25.882,97	
8.1	DOR-SED	ADITADO	91508	PORTA EM MDF REVESTIDA COM LAMINADO, COM CAIXILHO, ALIZAR E FERRAGENS DE 0,8X2,10M	UN	1,00	11,00	12,00	706,79	865,74	865,74	9.523,14	-	10.388,88	
8.2	DOR-SED	SUPRIMIDO	91379	PORTA EM VIDRO TEMPERADO C/ FERRAGENS -(SEM MOLA)	M2	8,25		4,20	458,65	561,80	4.634,85	-	2.275,29	2.359,56	
8.3	DOR-SIN	SUPRIMIDO	94573	JANELA DE ALUMÍNIO DE CORRER COM 4 FOLHAS PARA VIDROS, COM VIDROS, BATENTE, ACABAMENTO COM ACETATO OU BRILHANTE E FERRAGENS. EXCLUSIVE ALIZAR E CONTRAMARCO. FORNECIMENTO E INSTALAÇÃO. AF. 12/2019	M2	6,36		0,00	228,88	280,35	1.783,03	-	1.783,03	-	

8.4	DOR-SIN	ADITADO	94570	JANELA DE ALUMÍNIO DE CORRER COM 2 FOLHAS PARA VIDROS, COM VIDROS, BATENTE, ACABAMENTO COM ACETATO OU BRILHANTE E FERRAGENS. EXCLUSIVE ALIZAR E CONTRAMARCO. FORNECIMENTO E INSTALAÇÃO. AF_12/2019	M2	2,12	9,04	11,16	197,36	241,74	512,49	2.185,33	-	2.697,82
8.5	DOR-SED	ADITADO	91375	ESQUADRIA DE ALUMÍNIO BASCULANTE C/VIDRO E FERRAGENS	M2	1,68	0,12	1,80	617,88	756,84	1.271,49	90,82	-	1.362,31
8.10	DOR-SBC	ADITADO	112424	PERSIANA VERTICAL EM PVC BRANCA	M2	9,60	2,36	11,96	216,35	265,00	2.544,00	625,40	-	3.169,40
8.11	SEDOP FEV 23	NOVO ITEM	90399	PORTÃO DE FERRO 5/8" C/ FERRAGENS (INCL PINT ANTI-CORROSIVA)	M2		6,58	6,58	445,75	459,12	-	3.021,00	-	3.021,00
8.12	SEDOP FEV 23	NOVO ITEM	90671	GRADE DE FERRO 1/2" (INC PINTURA ANTI CORROSIVA)	M2		4,32	4,32	328,67	338,53	-	1.462,44	-	1.462,44
9				REVESTIMENTOS DE PAREDES INTERNAS E EXTERNAS							11.916,71	3.169,22	-	15.085,93
9.1	DOR-SED	ADITADO	110143	CHAPISCO DE CIMENTO E AREIA NO TRAÇO 1:3	M2	63,26	114,74	178,00	9,09	11,13	704,08	1.277,06	-	1.981,14
9.2	SBC	NOVO ITEM	90239	VERGA CONCRETO ESTRUTURADO (10x10cm)PARA ALVENARIAS 0,10m	M	0,00	20,00	20,00	49,42	50,90	-	1.018,04	-	1.018,04
9.3	DOR-SED	ADITADO	110762	EMBOÇO COM ARGAMASSA 1:6:ADIT. PLAST.	M2	63,23	22,50	85,73	31,72	38,85	2.456,49	874,13	-	3.330,61
10				FORRO							16.418,34	16.221,41	16.418,34	16.221,41
10.1	DOR-SED	SUPRIMIDO	140159	FORRO EM LAMBRI DE ANGELIM (C/ BARROTEAMENTO) - TETO	M2	89,61		89,61	0,00	149,58	183,22	16.418,34	-	16.418,34
10.2	SEDOP FEV 23	NOVO ITEM	140240	FORRO EM PVC COM ENTARUGAMENTO - TETO E BEIRAL	M2		163,49	163,49	79,28	81,66	-	13.350,20	-	13.350,20
10.3	SINAPI FEV 23	NOVO ITEM	96121	RODA FORRO EM PVC	M		209,91	209,91	13,28	13,68	-	2.871,21	-	2.871,21
12				PISOS							15.691,81	26.071,34	-	41.763,16
12.1	DOR-SED	ADITADO	130110	CAMADA REGULARIZADORA NO TRAÇO 1:4	M2	64,04	67,21	131,25	30,23	37,02	2.370,76	2.488,11	-	4.858,88
12.2	DOR-SED		110645	REVESTIMENTO CERÂMICO PADRÃO ALTO	M2	21,10		21,10	75,85	92,90	1.960,19	-	-	1.960,19
12.4	DOR-SED	ADITIVO	270633	REJUNTAMENTO DE REVESTIMENTO/PISO CERAMICO C/ CIMENTO BRANCO	M2	21,10	88,67	109,77	5,66	6,93	146,22	614,48	-	760,71
12.5	DOR-SED	ADITIVO	120734	SOLEIRA E PEITORIL - GRANITO PRETO - E=2CM	M2	1,26	2,05	3,31	426,56	522,49	655,72	1.071,10	-	1.726,83
12.6	SEDOP FEV 23	NOVO ITEM	130716	PORCELANATO (NATURAL) PADRÃO ALTO	M2		109,77	109,77	158,68	163,44	-	17.940,68	-	17.940,68
12.7	SEDOP FEV 23	NOVO ITEM	120770	RODAPÉ EM PORCELANATO	M		114,10	114,10	33,67	34,68	-	3.956,96	-	3.956,96
13				INSTALAÇÕES HIDROSSANITARIAS							16.909,95	13.323,83	-	30.233,78
13.1				ÁGUA FRIA							11.137,46	944,96	-	12.082,42
13.1.2	DOR-SED	ADITADO	180299	PONTO DE AGUA (INCL. TUBOS E CONEXOES)	PT	10,00	2,00	12,00	385,73	472,48	4.724,80	944,96	-	5.669,76
13.2				INSTALAÇÕES SANITÁRIAS							5.772,49	12.378,87	-	18.151,36
13.2.1	DOR-SED	ADITADO	180214	PONTO DE ESGOTO (INCL. TUBOS, CONEXOES, CX. E RALOS)	PT	4,00	4,00	8,00	323,88	396,72	1.586,88	1.586,88	-	3.173,76
13.2.3	DOR-SED	ADITADO	180678	CAIXA EM ALVENARIA DE 60X60X60CM C/ TPO. CONCRETO	UN	4,00	1,00	5,00	457,91	560,89	2.243,56	560,89	-	2.804,45
13.2.4	SEDOP	NOVO ITEM	180485	Fossa septica conc.arm.d=1,60m p=2,75m cap=40 pessoas			1,00	1,00	5.689,51	5.860,14	-	5.860,14	-	5.860,14
13.2.4	SEDOP	NOVO ITEM	180417	Filtro anaerobico conc.arm. d=1.4m p=1.8m			1,00	1,00	4.243,69	4.370,96	-	4.370,96	-	4.370,96
14				AGUAS PLUVIAIS							12.960,56	-	-	12.960,56
16				LOUÇAS E METAIS							9.461,44	2.799,92	1.969,19	10.292,18
16.1	DOR-SED	SUPRIMIDO	190304	LAVATÓRIO DE LOUÇA S/ COLUNA (INCL. TORN.SIFÃO E VÁLVULA)-PCD	UN	3,00		2,00	1,00	768,65	941,51	2.824,53	-	1.883,02
16.2	DOR-SED		190303	BACIA SIFONADA - PCD	UN	1,00		1,00	1.485,14	1.819,14	1.819,14	-	-	1.819,14
16.3	DOR-SED		190616	VALVULA DE DESCARGA HYDRA CROMADA 1 1/2"	UN	1,00		1,00	317,90	389,39	389,39	-	-	389,39
16.4	DOR-SED		190716	BARRA EM AÇO INOX (PCD)	M	1,40		1,40	229,03	280,53	392,74	-	-	392,74
16.5	DOR-SED		190609	BACIA SIFONADA C/CX. DESCARGA ACOPLADA C/ ASSENTO	UN	2,00		2,00	475,55	582,50	1.165,00	-	-	1.165,00
16.6	DOR-SED	SUPRIMIDO	190231	CHUVEIRO CROMADO	UN	2,00		1,00	1,00	70,35	86,17	172,34	-	86,17
16.7	DOR-SED		190691	DUCHA HIGIENICA CROMADA	UN	3,00		3,00	127,57	156,26	468,78	-	-	468,78

16.8	DOR-SED		190238	PIA 01 CUBA EM AÇO INOX C/TORN.,SIFAO E VALV.(1,50M)	UN	1,00		1,00	595,19	729,04	729,04	-	-	729,04	
16.9	Próprio		DOR-MPPA 009	ESPELHO CRISTAL ESPESSURA 4MM, COM MOLDURA DE MADEIRA	M2	1,26		1,26	509,43	624,00	786,24	-	-	786,24	
16.10	DOR-SED		190797	PORTA PAPEL HIGIÊNICO - POLIPROPILENO	UN	3,00		3,00	60,79	74,46	223,38	-	-	223,38	
16.11	DOR-SED		190795	PORTA TOALHA DE PAPEL - POLIPROPILENO	UN	3,00		3,00	80,06	98,06	294,18	-	-	294,18	
16.12	DOR-SED		190794	SABONETEIRA C/ RESERVATÓRIO - POLIPROPILENO	UN	3,00		3,00	53,53	65,56	196,68	-	-	196,68	
16.13	SEDOP FEV 23	NOVO ITEM	190092	LAVATÓRIO DE LOUÇA S/ COLUMNA (INCL. TORN.SIFÃO E VÁLVULA) - COMUM PARA O BANHEIRO DE SERVIÇO	UN		2,00	2,00	1.107,66	1.140,88	-	2.281,76	-	2.281,76	
16.14	SINAPI FEV 23	NOVO ITEM	86877	VÁLVULA EM METAL CROMADO 1.1/2" X 1.1/2" PARA TANQUE OU LAVATÓRIO, COM OU SEM LADRÃO - FORNECIMENTO E INSTALAÇÃO. AF_01/2020	UN		2,00	2,00	65,46	67,42	-	134,85	-	134,85	
16.15	SEDOP FEV 23	NOVO ITEM	191516	TORNEIRA DE METAL CROMADO DE 1/2" OU 3/4" P/ LAVATORIO	UN		2,00	2,00	87,98	90,62	-	181,24	-	181,24	
16.16	SEDOP FEV 23	NOVO ITEM	191519	TORNEIRA DE METAL CROMADO BICA MÓVEL PARA PIA	UN		2,00	2,00	98,10	101,04	-	202,08	-	202,08	
17				INSTALAÇÕES ELÉTRICAS							20.758,15	13.216,41	-	33.974,56	
17.2	DOR-SIN	ADITADO	91953	INTERRUPTOR SIMPLES (1 MÓDULO), 10A/250V, INCLUINDO SUPORTE E PLACA - FORNECIMENTO E INSTALAÇÃO. AF_12/2015	UN	3,00	12,00	15,00	20,21	24,75	74,25	297,00	-	371,25	
17.6	DOR-SED	ADITADO	170326	DISJUNTOR 1P - 6 A 32A - PADRÃO DIN	UN	8,00	4,00	12,00	18,55	22,72	181,76	90,88	-	272,64	
17.7	DOR-SED		170330	DISJUNTOR 1P - 40 E 50A - PADRÃO DIN	UN	1,00		1,00	31,47	38,54	38,54	-	-	38,54	
17.8	DOR-SED	ADITADO	170362	DISJUNTOR 2P - 6 A 32A - PADRÃO DIN	UN	8,00	5,00	13,00	53,32	65,31	522,48	326,55	-	849,03	
17.16	SEDOP FEV 23	NOVO ITEM	170983	LUMINARIA TIPO ARANDELA CASCO DE TARTARUGA	UN		9,00	9,00	112,88	116,27	-	1.046,39	-	1.046,39	
17.17	SEDOP FEV 23	NOVO ITEM	170081	PONTO DE LUZ ATÉ 200W	PT		41,00	41,00	259,16	266,93	-	10.944,22	-	10.944,22	
17.18	SEDOP FEV 23	NOVO ITEM	170882	CAIXA POLIFÁSICA PADRÃO CELPA	UN		1,00	1,00	202,68	208,76	-	208,76	-	208,76	
17.19	SEDOP FEV 23	NOVO ITEM	171163	HASTE DE AÇO COBREADA 3/4" X 3M COM CONECTOR	UN		1,00	1,00	293,80	302,61	-	302,61	-	302,61	
18				SISTEMA DE AR CONDICIONADO							7.837,37	614,27	-	8.451,64	
18.2	DOR-SED	ADITADO	230262	PONTO P/AR CONDICIONADO(TUBUL.,CJ.AIRSTOP E FIAÇÃO)	PT	6,00	1,00	7,00	501,49	614,27	3.685,62	614,27	-	4.299,89	
19				INSTALAÇÕES TELEFONICA/TV /INFORMÁTICA							16.418,46	13.479,15	-	29.897,61	
19.1	DOR-SED	ADITADO	170683	PONTO DE LOGICA - UTP (INCL. ELETR.,CABO E CONECTOR)	PT	18,00	9,00	27,00	410,54	502,87	9.051,66	4.525,83	-	13.577,49	
19.2	DOR-SED	ADITADO	170682	PONTO ELETRICO ESTABILIZADO (INCL. ELETR.,CX.,FIAÇÃO E TOMADA)	PT	12,00	15,00	27,00	450,14	551,37	6.616,44	8.270,55	-	14.886,99	
19.3	DOR-SED	ADITADO	210083	PONTO P/ TELEFONE(C/ELETRODUTO,CX.,FIAÇÃO E TOMADA)	PT	6,00	3,00	9,00	102,10	125,06	750,36	375,18	-	1.125,54	
19.4	SEDOP FEV 23	NOVO ITEM	211197	QUADRO TELEFONICO INTER DE DISTRIBUIÇÃO 20X20X12CM	UN		1,00	1,00	212,67	219,05	-	219,05	-	219,05	
19.5	SEDOP FEV 23	NOVO ITEM	211035	PROTETOR DE SURTO PARA LINHA TELEFONICA	UN		1,00	1,00	85,96	88,54	-	88,54	-	88,54	
20				PINTURA							39.806,22	13.129,03	5.827,59	47.107,66	
20.2	DOR-SED	SUPRIMIDO	150741	ACRILICA (SOBRE PINTURA ANTIGA)	M2	1062,71		1062,71	10,72	13,13	13.953,38	-	-	13.953,38	
20.3	DOR-SED	ADITADO	151284	ACRÍLICA SEMI-BRILHO C/ MASSA E SELADOR - INTERNA E EXTERNA	M2	211,34	279,33	490,67	36,64	44,88	9.484,94	12.536,33	-	22.021,27	
20.4	DOR-SIN	SUPRIMIDO	102491	PINTURA DE PISO COM TINTA ACRÍLICA, APLICAÇÃO MANUAL, 2 DEMÃOS, INCLUSO FUNDO PREPARADOR. AF_05/2021	M2	113,14		113,14	16,85	20,63	2.334,08	-	-	2.334,08	
20.5	DOR-SED	ADITADO	150491	ESMALTE SOBRE GRADE DE FERRO (SUPERF. APARELHADA)	M2	40,00	11,20	51,20	43,21	52,92	2.116,80	592,70	-	2.709,50	
20.6	DOR-SED	SUPRIMIDO	150134	ESMALTE SOBRE MADEIRA C/ MASSA E SELADOR	M2	48,02		48,02	0,00	33,64	1.978,42	-	1.978,42	-	
20.7	DOR-SED	SUPRIMIDO	150606	VERNIZ POLIURETANO SOBRE MADEIRA (ESQUADRIAS/FORRO)	M2	162,07		162,07	0,00	19,39	23,75	3.849,16	-	3.849,16	-

21				URBANIZAÇÃO								3.064,75	3.756,10	-	6.820,85
21.2	PROPRIO	NOVO ITEM	37	PLACA DE PORTA 42X5,5CM - COM RÉGUA E 3 LÂMINAS EM PVC, CONFORME ESPECIFICAÇÕES E PROJETO - PADRÃO MPPA	UN		12,00		12,00	246,66	254,06	-	3.048,69	-	3.048,69
21.3	<u>CPUG1</u>	NOVO ITEM	14	PLACA DE INAUGURAÇÃO 90X60CM EM VIDRO TEMPERADO 10MM - 4 PROLONGADORES CROMADO E ADESIVO	UN		1,00		1,00	686,81	707,41	-	707,41	-	707,41
22				SERVIÇOS FINAIS								4.342,73	-	-	4.342,73
22.1	DOR-SED		270220	LIMPEZA GERAL E ENTREGA DA OBRA	M2	620,39			620,39	5,72	7,00	4.342,73	-	-	4.342,73
PREÇO TOTAL FINAL												299.999,99	145.101,82	28.273,26	416.828,55
												100,00%	48,37%	9,42%	138,94%

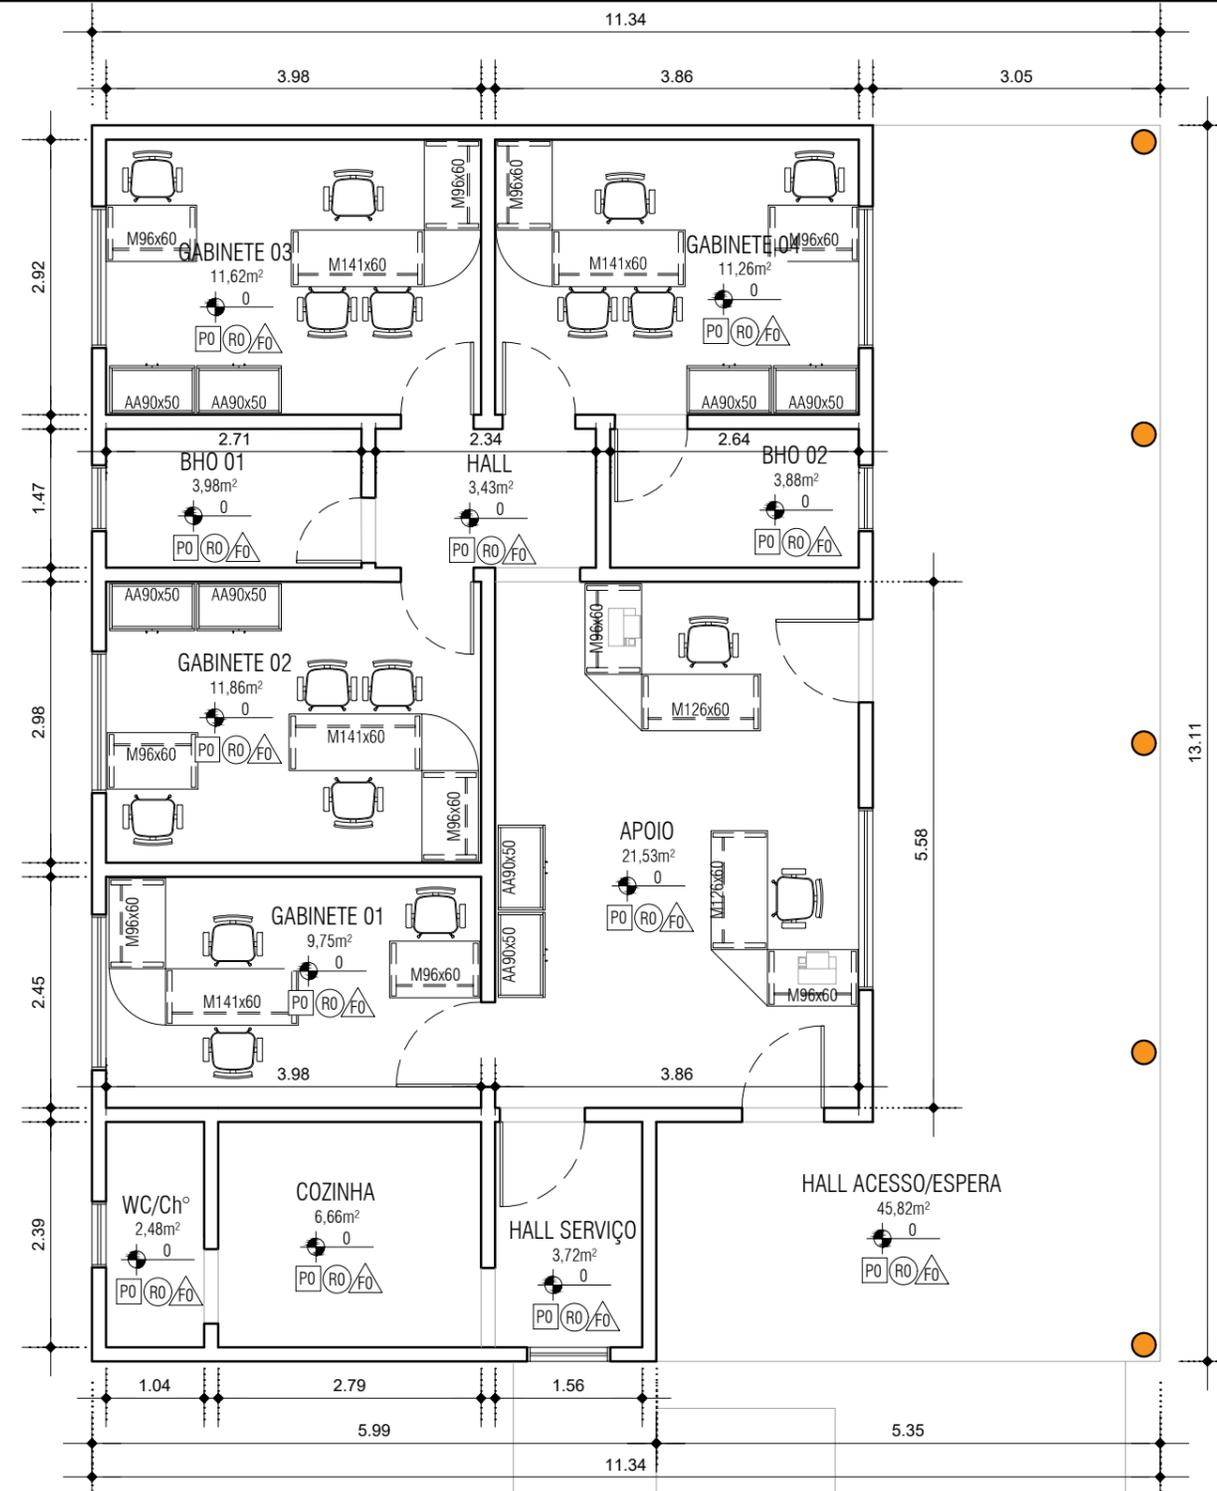

LAYOUT EXISTENTE

ESCALA: 1/75



REVISÃO	DESCRIÇÃO	DATA	RESPONSÁVEL
00	EMISSÃO INICIAL	ABR/2023	EMERSON GOMES



PROJETO:	PROMOTORIA DE BARCARENA ADAPTAÇÃO DA RO	
EQUIPE TÉCNICA:	EMERSON BRUNO GOMES	CAU A40840-9
	PÉROLA ARAÚJO ORANDI	ESTAGIÁRIA

ARQ-001

CONTEÚDO DA PRANCHA:	LAYOUT EXISTENTE
LOCAL:	-

ESCALA: 1:75

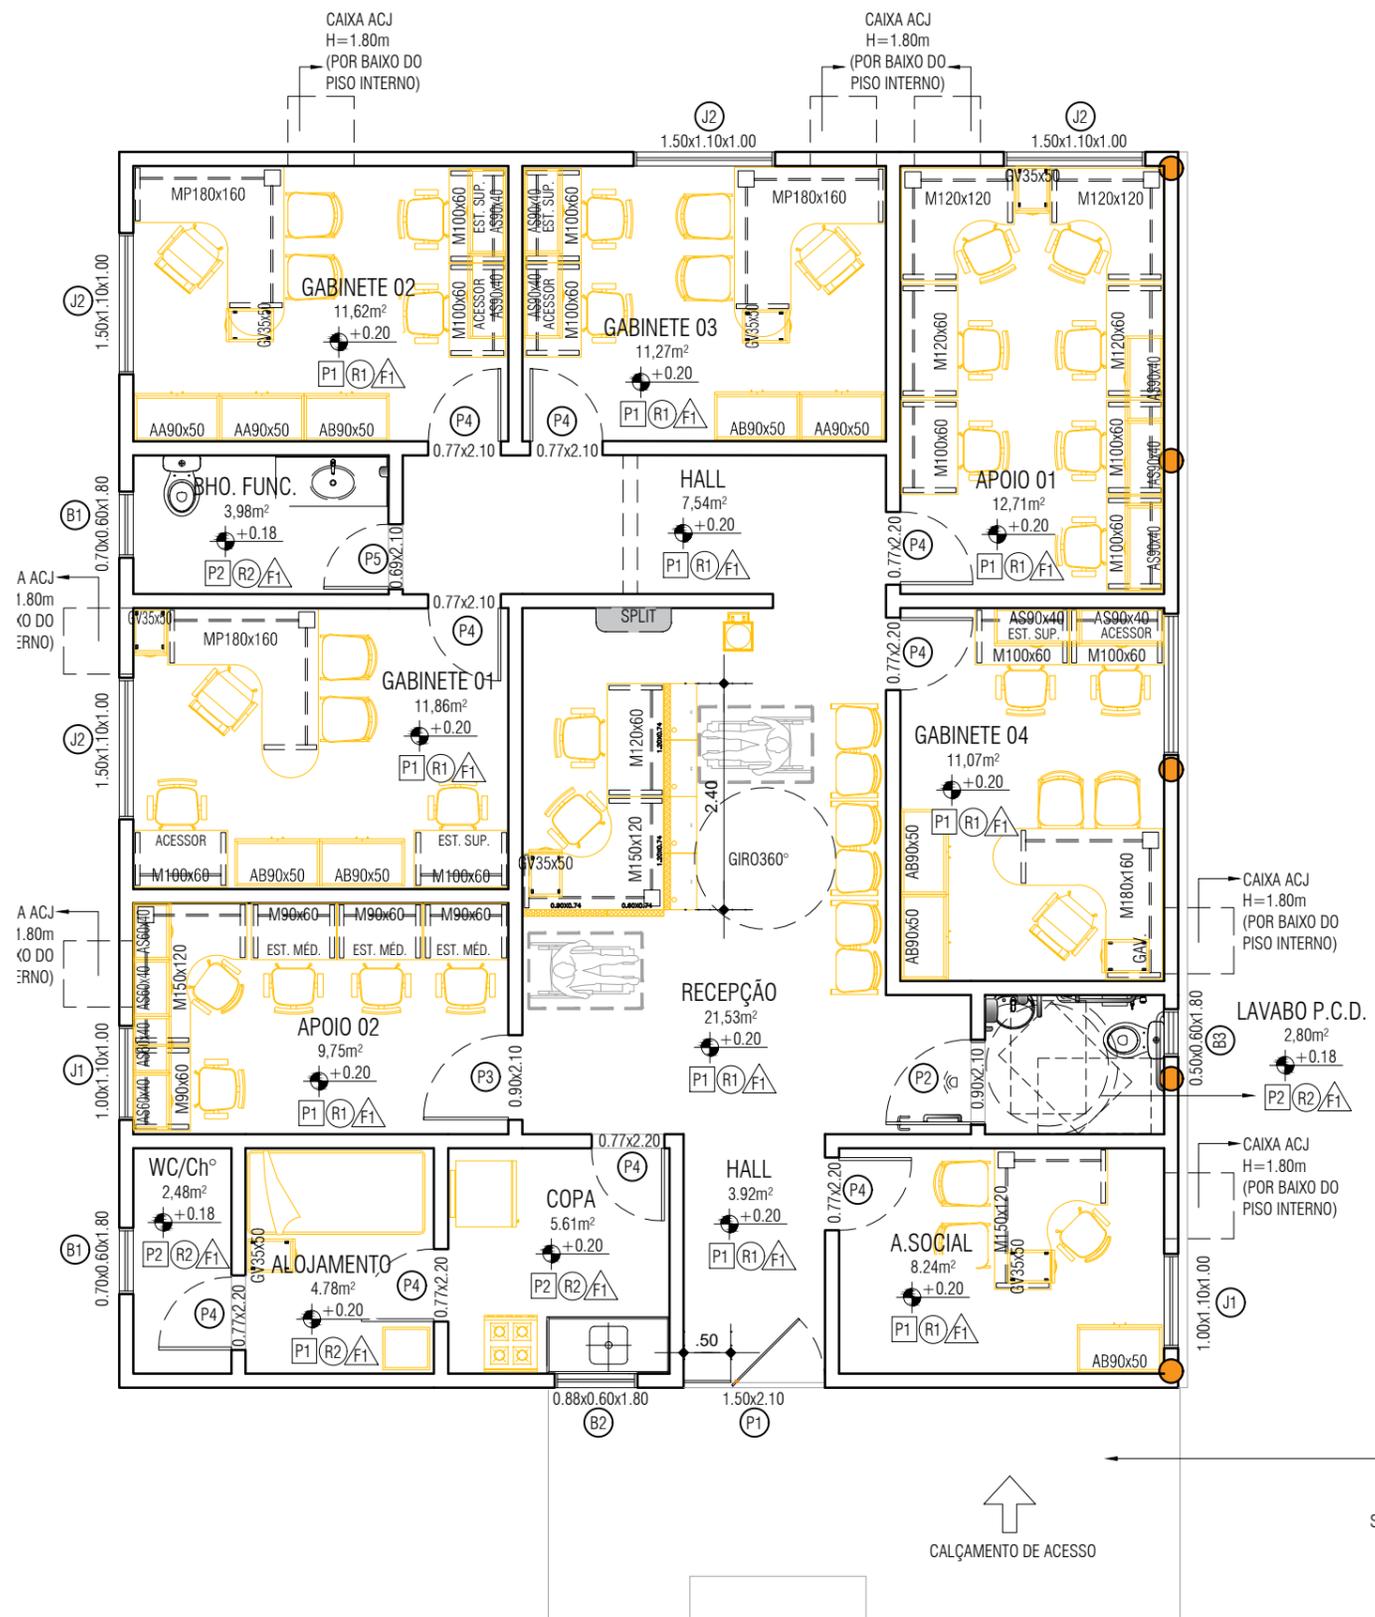


TABELA DE MOBILIÁRIO NOVO

MOBÍLIA	ESPECIFICAÇÃO	QUANT.
	MESA DE TRABALHO PENINSULAR EM "L" - 1800x1600x740mm	04
	MESA DE TRABALHO EM "L" - 1500x1200x740mm	03
	MESA DE TRABALHO EM "L" - 1200x1200x740mm	02
	MESA RETA - 1200x600x740mm	03
	MESA RETA - 1000x600x740mm	11
	MESA RETA - 900x600x740mm	04
	GAVETEIRO VOLANTE - 350x500x650mm	08
	ARMÁRIO ALTO - 900x500x1600mm	03
	ARMÁRIO BAIXO - 900x500x740mm	07
	ARMÁRIO SUSPENSO - 900x400x400mm	09
	ARMÁRIO SUSPENSO - 600x400x400mm	04
	PAINEL DIVISOR CEGO 70mm - 600x740mm	01
	PAINEL DIVISOR CEGO 70mm - 900x740mm	01
	PAINEL DIVISOR CEGO 70mm - 1200x740mm	02
	BALCÃO DE ATENDIMENTO SUSPENSO - 600x350mm	04
	POLTRONA DIRETOR	04
	CADEIRA DIGITADOR COM BRAÇOS	23
	CADEIRA INTERLOCUTORA SEM BRAÇOS	10
	LONGARINA 2 LUGARES	03
	GELADEIRA	01
	FOGÃO	01
	BEBEDOURO	01
	CAMA SOLTEIRO TAM. 1880x880mm	01
	ARMÁRIO METÁLICO TAM. 500x450mm	01


REVISÃO	DESCRIÇÃO	DATA	RESPONSÁVEL
00	EMISSÃO INICIAL	ABR/2023	EMERSON GOMES

MPPA
MINISTÉRIO PÚBLICO
DO ESTADO DO PARÁ

PROJETO:	PROMOTORIA DE BARCARENA ADAPTAÇÃO DA RO	
EQUIPE TÉCNICA:	EMERSON BRUNO GOMES	CAU A40840-9
	PÉROLA ARAÚJO ORANDI	ESTAGIÁRIA
CONTEÚDO DA PRANCHA:	LAYOUT PROPOSTO	
LOCAL:	-	

ARQ-002

ESCALA: 1:75

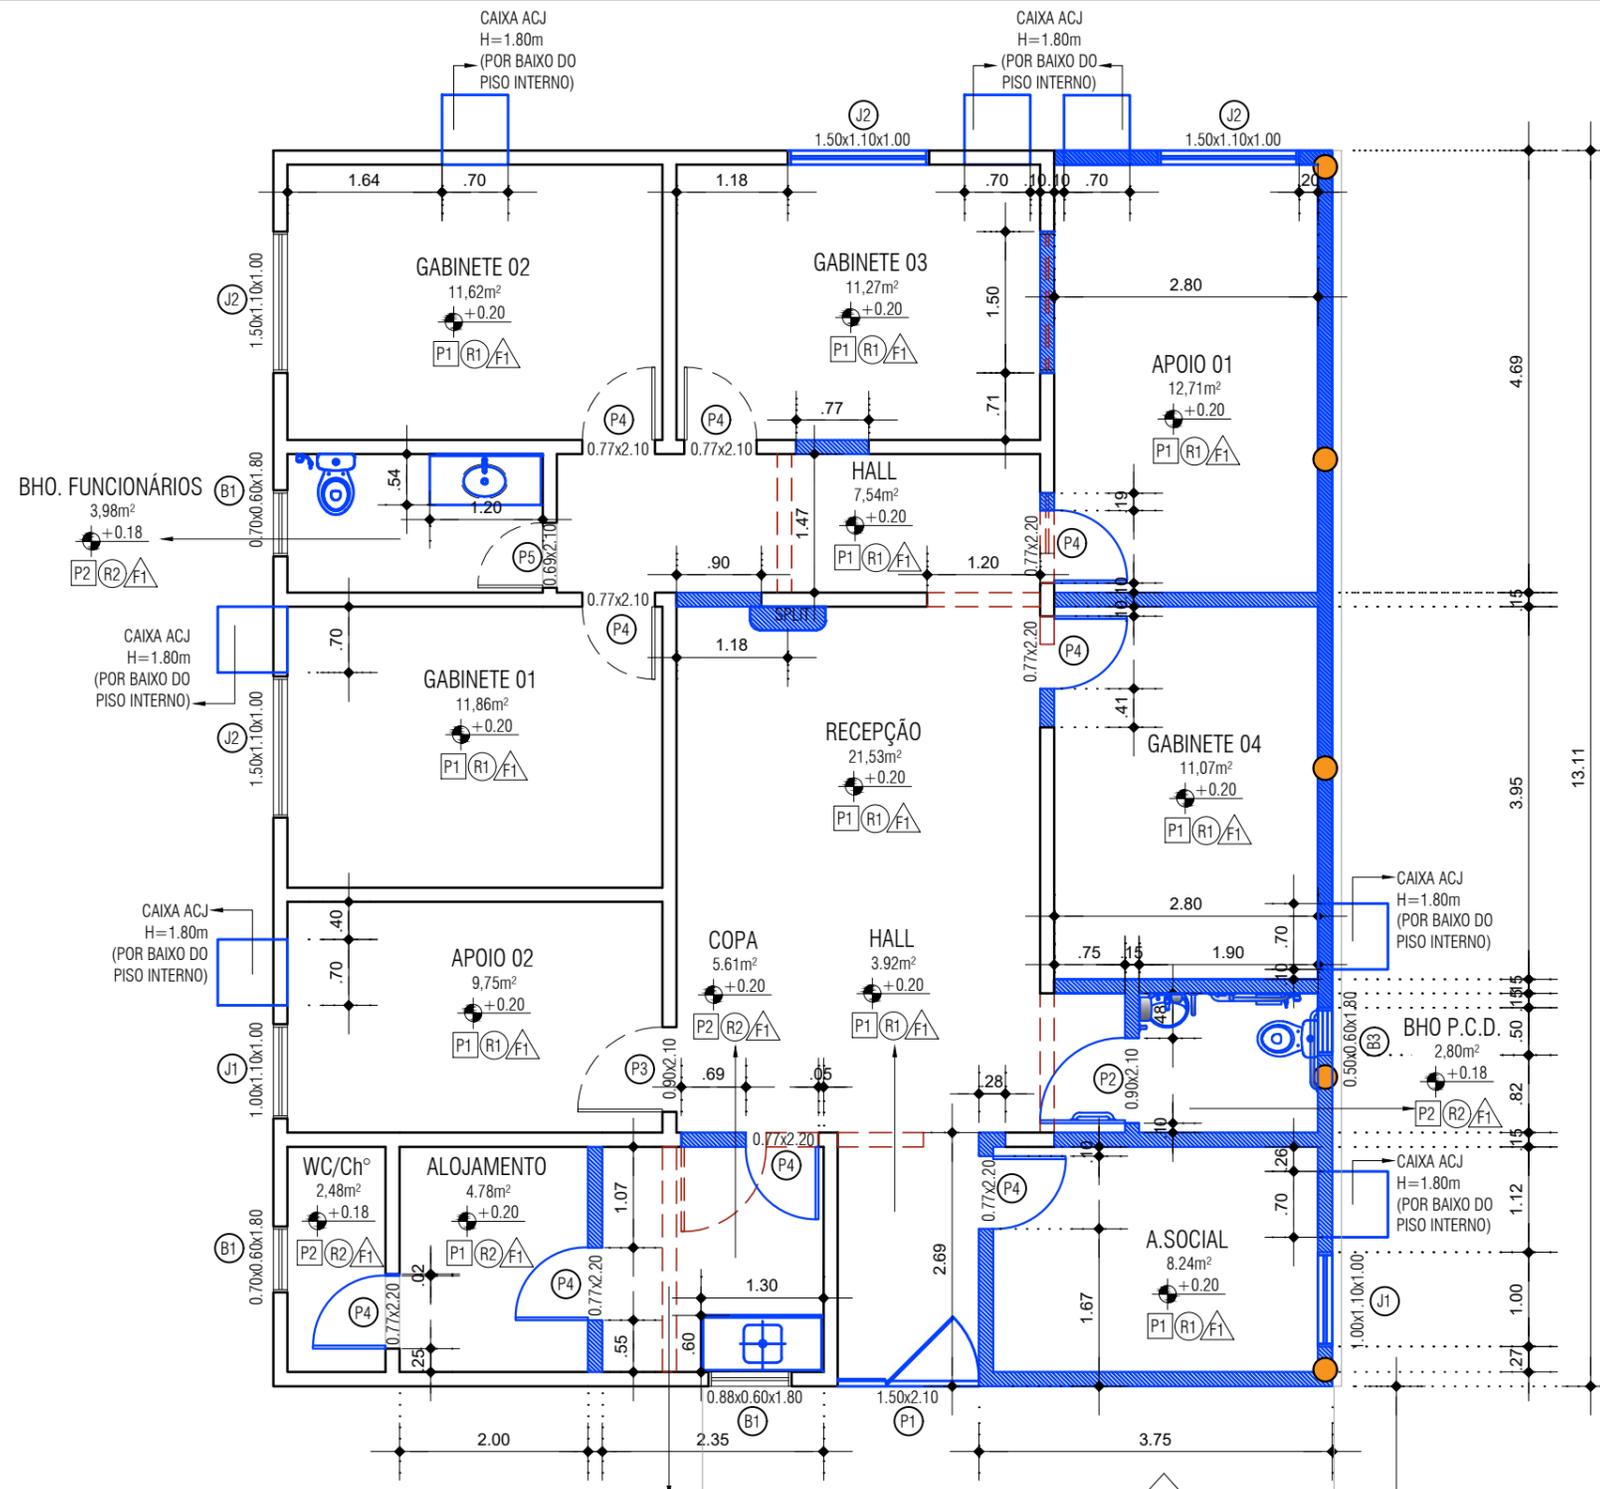

PLANTA BAIXA CONVENCIONADA

ESCALA: 1/75

■ À DEMOLIR
 ■ À CONSTRUIR
 À MANTER

↑ CALÇADA DE ACESSO

→ VER PLANTA BAIXA CONVENCIONADA 02

REVISÃO	DESCRIÇÃO	DATA	RESPONSÁVEL
00	EMISSÃO INICIAL	ABR/2023	EMERSON GOMES




MPPA
MINISTÉRIO PÚBLICO
DO ESTADO DO PARÁ

PROJETO:	PROMOTORIA DE BARCARENA ADAPTAÇÃO DA RO	
EQUIPE TÉCNICA:	EMERSON BRUNO GOMES _____ CAU A40840-9 PÉROLA ARAÚJO ORANDI _____ ESTAGIÁRIA	
CONTEÚDO DA PRANCHA:	PLANTA BAIXA CONVENCIONADA	
LOCAL:	-	

ARQ-003

ESCALA: 1:75

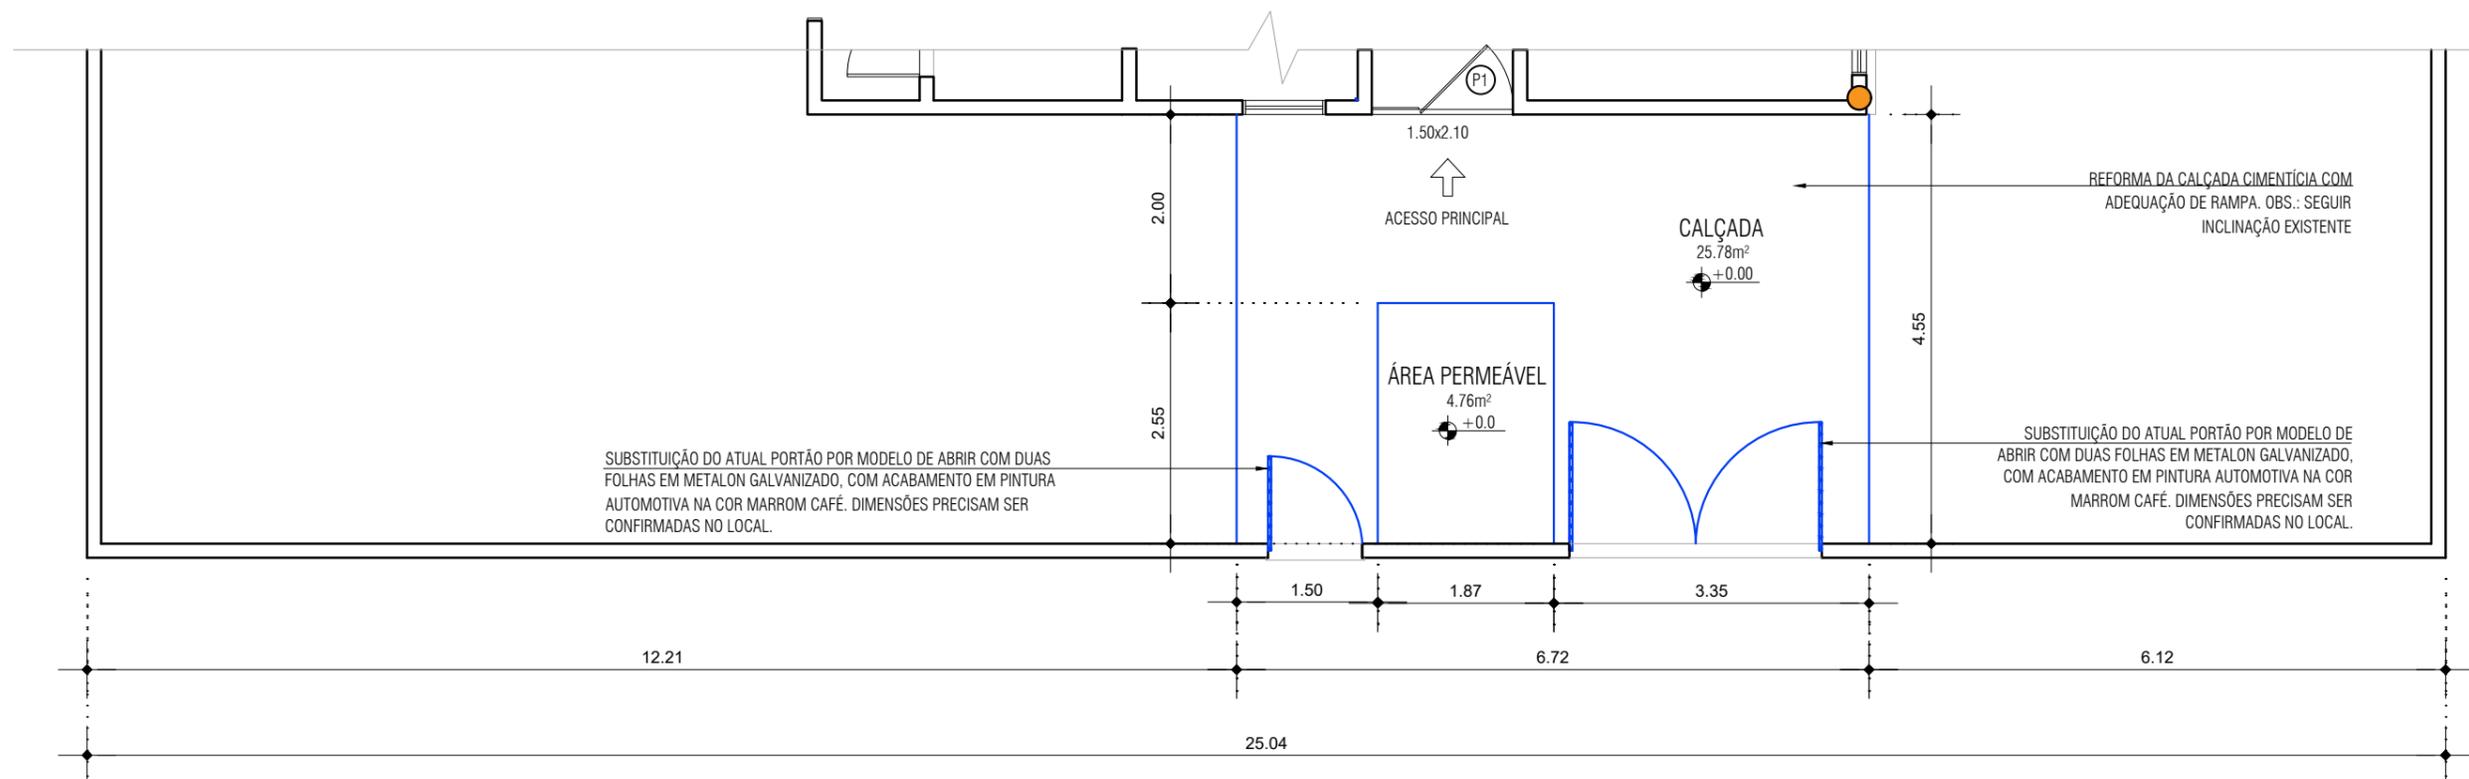

PLANTA BAIXA CONVENCIONADA - CALÇADA DE ACESSO

ESCALA: 1/75

À DEMOLIR
 À CONSTRUIR
 À MANTER

REVISÃO	DESCRIÇÃO	DATA	RESPONSÁVEL
00	EMISSÃO INICIAL	ABR/2023	EMERSON GOMES

	PROJETO: PROMOTORIA DE BARCARENA ADAPTAÇÃO DA RO	ARQ-004
	EQUIPE TÉCNICA: EMERSON BRUNO GOMES _____ CAU A40840-9 PÉROLA ARAÚJO ORANDI _____ ESTAGIÁRIA	
	CONTEÚDO DA PRANCHA: PLANTA BAIXA CONVENCIONADA - CALÇADA DE ACESSO LOCAL: -	

LEGENDA:

PISO

P1 -

P2 -

OBS.: NÃO SEI QUAIS ESPECIFICAÇÕES DE PISO COLOCAR AQUI

PAREDE

R1 - PINTURA INTERNA COM TINTA ACRÍLICA SEMIBRILHO SOBRE MASSA ACRÍLICA, NA COR PÉROLA, TIPO CORAL OU EQUIVALENTE TÉCNICO. MÍNIMO TRÊS DEMÃOS.

R2 - REVESTIMENTO CERÂMICO 10X10cm NA COR BRANCO, TIPO ATLAS B2140 OU EQUIVALENTE TÉCNICO. APLICAÇÃO DO PISO AO FORRO, INCLUINDO REJUNTE 3 mm, CONFORME PADRÃO MPPA;

R3 - PINTURA EXTERNA COM TINTA ACRÍLICA FOSCA SOBRE MASSA ACRÍLICA, NA COR MARROM CAFÉ, TIPO CORAL OU EQUIVALENTE TÉCNICO, MÍNIMO TRÊS DEMÃOS;

FORRO

F1 - FORRO EM PVC MODULAR 125 x 60CM REMOVÍVEL COM RODATETO DE POLIESTIRENO COM 100MM DE ALTURA . REF. ÍABR. SANTA LUZIA , 457 OU SIMILAR.

OBSERVAÇÕES:

- EM TODOS OS AMBIENTES, SEMPRE QUE HOUVER MUDANÇA DE MATERIAL OU DESNÍVEL, UTILIZAR SOLEIRA EM GRANITO CINZA ANDORINHA POLIDO, ESPESSURA 2 CM. TAIS SOLEIRAS, EM SEUS NÍVEIS MAIS BAIXOS, DEVERÃO POSSUIR TRECHO COM 50% DE INCLINAÇÃO (CHANFRO), CONFORME FIG. 68 DA PAG.55 DA NBR 9050/2015. RODAPÉS DE GRANITODEVERÃO TER AS SUPERFÍCIESAPARENTES POLIDAS (LATERAL FRONTAL E SUPERIOR), 10CM DE ALTURA E COMPRIMENTO (ACOMPANHANDO O ALINHAMENTO DAS JUNTAS).
- NAS ÁREAS ONDE HOUVER MUDANÇA DE PISO, O RODAPÉ DEVERÁ SER O MODELO SANTA LUZIA, LISO NA COR BRANCA, COM 10 CM DE ALTURA.

PORTAS

P3, P4 E P5 - PORTA DE ABRIR EM MADEIRA 35mm, DE FABRICAÇÃO INDUSTRIAL, NÚCLEO COLMEIA, REVESTIMENTO EM LAMINADO MELAMÍNICO AMADEIRADO OU ACABAMENTO QUE APRESENTE RESISTÊNCIA SIMILAR. CAIXILHO E ALIZAR MÍN. 6cm EM PVC, MDF OU HDF, UTILIZAR O MESMO ACABAMENTO DA FOLHA DA PORTA. INCLUIR BORRACHA AMORTECEDORA NA COR BEGE. NO CASO DE MDF OU HDF, AS BASES DA PORTA E A GUARNIÇÃO DEVEM POSSUIR PROTEÇÃO CONTRA UMIDADE. TODAS AS PORTAS DEVEM SER DOTADAS DE DOBRADIÇAS REFORÇADAS (MÍNIMO 3), DE LATÃO CROMADO 3 ½" x 3", COM MOLA INTERNA. AS FECHADURAS DEVEM SER DE DUPLA VOLTA. AS MAÇANETAS SERÃO DO TIPO ALAVANCA, EM AÇO INOXIDÁVEL, COM DIMENSÕES MÍNIMAS DE 130mm x 26mm, MARCA PADO OU EQUIVALENTE TÉCNICO, INSTALADAS ENTRE 0,90 E 1,10m DO PISO ACABADO, SEMPRE EM ACORDO COM A NBR 9050.

P2 (0.90x2.10m) - PORTA DE ABRIR EM MADEIRA 35mm, DE FABRICAÇÃO INDUSTRIAL, NÚCLEO COLMEIA, REVESTIMENTO EM LAMINADO MELAMÍNICO AMADEIRADO OU ACABAMENTO QUE APRESENTE RESISTÊNCIA SIMILAR. CAIXILHO E ALIZAR COM LARGURA MÍNIMA DE 6cm EM PVC, MDF OU HDF, UTILIZAR O MESMO ACABAMENTO DA FOLHA DA PORTA. INCLUIR BORRACHA AMORTECEDORA NA COR BEGE. NO CASO DE MDF OU HDF, AS BASES DA PORTA E A GUARNIÇÃO DEVEM POSSUIR PROTEÇÃO CONTRA UMIDADE. TODAS AS PORTAS DEVEM SER DOTADAS DE DOBRADIÇAS REFORÇADAS (MÍNIMO 3), DE LATÃO CROMADO 3 ½" x 3", COM MOLA INTERNA. AS FECHADURAS DEVEM SER DE DUPLA VOLTA. AS MAÇANETAS SERÃO DO TIPO ALAVANCA, EM AÇO INOXIDÁVEL, COM DIMENSÕES MÍNIMAS DE 130mm x 26mm, MARCA PADO OU EQUIVALENTE TÉCNICO, INSTALADAS ENTRE 0,90 E 1,10m DO PISO ACABADO. UTILIZAR PUXADOR HORIZONTAL DE 40cm ASSOCIADO À MAÇANETA, E CHAPA METÁLICA EM AÇO ESCOVADO NA BASE, COM 40cm DE ALTURA. SEMPRE EM ACORDO COM A NBR 9050.

P1 - (1.50x2.10) - PORTA EM VIDRO TEMPERADO COM 1 FOLHA FIXA E 1 FOLHA DE ABRIR.

OBSERVAÇÕES:

DIMENSÕES DAS PORTAS INDICADAS EM PLANTA.

- BONECAS DAS PORTAS SERÃO DE 10cm, SALVO INDICAÇÃO CONTRÁRIA EM PLANTA.
- EM TODOS OS AMBIENTES, SEMPRE QUE HOUVER MUDANÇA DE MATERIAL OU DESNÍVEL, UTILIZAR SOLEIRA EM GRANITO POLIDO PRETO TIJUCA, ESPESURA 2cm. TAIS SOLEIRAS, EM SEUS NÍVEIS MAIS BAIXOS, DEVERÃO POSSUIR TRECHO COM 50 % DE INCLINAÇÃO (CHANFRO), CONFORME FIG. 68 DA PAG. 55 DA NBR 9050/2015

JANELAS E BALANCINS

J1 - (1.35x1.70x.90m) - ESQUADRIA DE CORRER EM ALUMÍNIO ANODIZADO NA COR NATURAL, PADRÃO LINHA 25, DE ACORDO COM ABNT, VIDRO LISO INCOLOR 6MM E FECHO CONCHA. ARREIMATE COM GUARNIÇÕES EPDM (CONFORME ABNT), ESCOVAS DE VEDAÇÃO E SILICONE NEUTRO DA OLGA COLOR OU EQUIVALENTE TÉCNICO. PEITORIL EM GRANITO POLIDO PRETO TIJUCA, ESPESSURA DE 2cm, INCLINAÇÃO DE 2 A 5% PROVIDOS DE REBAIXO E PINGADEIRAS (COM FRISO/SULCO INFERIOR). AVANÇAR 20mm ALÉM DO VÃO, DE FORMA QUE O FLUXO DA ÁGUA NÃO DANIFIQUE AS LATERAIS INFERIORES. INCLUIR GRADIL METÁLICO EXTERNAMENTE COM TRATAMENTO ANTIFERRUGINOSO E PINTURA EM ESMALTE SINTÉTICO NA COR MARROM CAFÉ, ACABAMENTO AC. SUVINIL OU SIMILAR.VER DETALHE EM PRANCHA 07).

J2 - (2.10x1.70x.1.60m) - ESQUADRIA DE CORRER EM ALUMÍNIO ANODIZADO NA COR NATURAL, PADRÃO LINHA 25, DE ACORDO COM ABNT, VIDRO LISO INCOLOR 6MM E FECHO CONCHA. ARREIMATE COM GUARNIÇÕES EPDM (CONFORME ABNT), ESCOVAS DE VEDAÇÃO E SILICONE NEUTRO DA OLGA COLOR OU EQUIVALENTE TÉCNICO. PEITORIL EM GRANITO POLIDO PRETO TIJUCA, ESPESSURA DE 2cm, INCLINAÇÃO DE 2 A 5% PROVIDOS DE REBAIXO E PINGADEIRAS (COM FRISO/SULCO INFERIOR). AVANÇAR 20mm ALÉM DO VÃO, DE FORMA QUE O FLUXO DA ÁGUA NÃO DANIFIQUE AS LATERAIS INFERIORES. INCLUIR GRADIL METÁLICO EXTERNAMENTE COM TRATAMENTO ANTIFERRUGINOSO E PINTURA EM ESMALTE SINTÉTICO NA COR MARROM CAFÉ, ACABAMENTO AC. SUVINIL OU SIMILAR.VER DETALHE EM PRANCHA 07).

B1, B2 E B3 -

ESQUADRIA DE CORRER EM ALUMÍNIO ANODIZADO NA COR NATURAL, PADRÃO LINHA 25, DE ACORDO COM ABNT, VIDRO LISO INCOLOR 6MM E FECHO CONCHA. ARREIMATE COM GUARNIÇÕES EPDM (CONFORME ABNT), ESCOVAS DE VEDAÇÃO E SILICONE NEUTRO DA OLGA COLOR OU EQUIVALENTE TÉCNICO. PEITORIL EM GRANITO POLIDO PRETO TIJUCA, ESPESSURA DE 2cm, INCLINAÇÃO DE 2 A 5% PROVIDOS DE REBAIXO E PINGADEIRAS (COM FRISO/SULCO INFERIOR).

*APLICAR PELÍCULA DE CONTROLE SOLAR E PRIVACIDADE, NAS JANELAS, PORTAS E PELES DE VIDRO, COM COMPOSIÇÃO DE NANO CERÂMICA (ÓXIDO DE METAL), COM CAPACIDADE DE BLOQUEAR A RADIAÇÃO INFRAVERMELHO DE 78% A 94% E A RADIAÇÃO UVA E UVB EM 100%, COM TRANSPARÊNCIA/VISIBILIDADE DE 5% (CLASSIFICAÇÃO G5), EM TOM DE CINZA FUMÉ ESCURO OU GRAFITE ESCURO NÃO REFLEXIVOS.

PORTÃO PEDESTRES, PORTÃO DA GARAGEM - ACABAMENTO METÁLICO COM TRATAMENTO ANTIFERRUGINOSO E PINTURAM EM ESMALTE SINTÉTICO NA COR MARROM CAFÉ, ACABAMENTO AC. SUVINIL OU SIMILAR.


OBSERVAÇÕES:

- DIMENSÕES DAS JANELAS E BALANCINS INDICADAS EM PLANTA.
- PEITORIL EM GRANITO POLIDO PRETO TIJUCA, ESPESSURA DE 2cm, INCLINAÇÃO DE 2 A 5% PROVIDOS DE REBAIXO E PINGADEIRAS (COM FRISO/SULCO INFERIOR). AVANÇAR 20mm ALÉM DO VÃO, DE FORMA QUE O FLUXO DA ÁGUA NÃO DANIFIQUE AS LATERAIS INFERIORES.
- INSTALAÇÃO DE OFENDÍCULO DO TIPO LANÇA PARA MURO*, 8cm, EM AÇO GALVANIZADO CORTANTE E PERFORANTE.
- INSTALAÇÃO DE PERSIANA DE PVC COR BEGE PARA AS JANELAS . DEVERÃO SER COMPATIBILIZADAS COM O VÃO.
- RODAMEIO EM POLIESTIRENO . REF. FABR. SANTA LUZIA MODERNA 466 - BRANCO G OU SIMILAR.

SERVIÇOS A REALIZAR:

- REVISÃO GERAL DAS INSTALAÇÕES HIDROSSANITÁRIAS.
- REVISÃO GERAL DAS INSTALAÇÕES ELÉTRICAS, TELEFÔNICAS E DE LÓGICA ASSIM COMO ADEQUAÇÃO DO QUADRO DE ENERGIA ELÉTRICA.
- DEMOLIÇÃO E RECONSTRUÇÃO DE PAREDES, E RETIRADA E SUBSTITUIÇÃO DE REVESTIMENTOS DE PISO, PAREDES GRADES, PORTAS E PORTÕES CONFORME PROJETO E ESPECIFICAÇÕES.
- RETIRADA DE PORTÕES DO MURO FRONTAL, CONFORME PROJETO;
- OS 2 PORTÕES DE ACESSO EXISTENTES, SERÃO SUBSTITUIDOS POR NOVOS PORTÕES DE ABRIR EM BARRA DE METALON GALVANIZADO E ACABAMENTO METÁLICO COM TRATAMENTO ANTIFERRUGINOSO E PINTURAM EM ESMALTE SINTÉTICO NA COR MARROM CAFÉ, ACABAMENTO AC. SUVINIL OU SIMILAR.
- TUDO O CALÇAMENTO DE ACESSO, QUE ATUALMENTE LIGA OS PORTÕES AO ACESSO PRINCIPAL DO PRÉDIO, DEVERÁ SER RAMPADO COM INCLINAÇÃO IGUAL A INCLINAÇÃO EXISTENTE, E TAMBÉM PROLONGADA CONFORME PROJETO. COMO COMPLEMENTO, TODO O CALÇAMENTO EXTERNO, COMPREendendo A TESTADA DO LOTE, TAMBÉM DEVERÁ SER REFORMADO E NIVELADO COM ADAPTAÇÃO DE MEIO FIO DE CONCRETO E GRELHA COM CHAPA METÁLICA AFIM DE FACILITAR O ACESSO DE VEÍCULOS E PESSOAS SEM PREJUDICAR O FLUXO DAS AGUAS PLUVIAIS DA RUA. OS NOVOS PISOS DEVERÃO SER EM CONCRETO 18MPA. ESPESSURA 10CM. APLICADO EM QUADROS DE 1.0 X 1.0M, COM JUNTA PLÁSTICA DE 1", SOBRE TELA SOLDADA Q92 (PREVER REGULARIZAÇÃO DO TERRENO). UTILIZAR ACABAMENTO EM PINTURA ACRÍLICA PARA PISO, TIPO CORAL PINTA PISO, OU EQUIVALENTE TÉCNICO. COR CONCRETO, MÍNIMO 3 DEMÃOS. A APLICAÇÃO DE PINTURA SE ESTENDE PARA TODO O CALÇAMENTO DO CALÇAMENTO INTERNO E CALÇADA EXTERNA ;
- REPINTURA DE TODO O MURO NA COR CAMURÇA NA COR CAMURÇA PINTURA INTERNA COM TINTA ACRÍLICA SEMIBRILHO SOBRE MASSA ACRÍLICA, NA COR CAMURÇA, TIPO CORAL OU EQUIVALENTE TÉCNICO. MÍNIMO TRÊS DEMÃOS;
- REPINTURA INTERNA NA COR CAMURÇA PINTURA INTERNA COM TINTA ACRÍLICA SEMIBRILHO SOBRE MASSA ACRÍLICA, NA COR CAMURÇA, TIPO CORAL OU EQUIVALENTE TÉCNICO. MÍNIMO TRÊS DEMÃOS.
- NOVA PINTURA EXTERNA DE TODO PRÉDIO INCLUINDO GRADES METÁLICAS DE PROTEÇÃO PARA CAIXA DE AR CONDICIONADO DE JANELA ALÉM DAS CANTONEIRAS DE SUPORTE À CONDENSADORAS DOS APARELHOS TIPO SPLIT ;
- REFORMA DA COBERTURA DO IMÓVEL:
- TELHADO DEVERÁ SER REFORMADO COM RETELHAMENTO E COLOCALÇÃO DE MANTA TÉRMICA, RECEBER CALHAS EM PVC, TIPO MOLDURA, COM SECÇÃO QUADRADA E DESCIDAS DE ÁGUA TAMBÉM EM PVC. AS DESCIDAS DE CALHA DEVERÃO POSSUIR SECÇÃO RETANGULAR EM PVC E ADEQUAÇÃO AO SISTEMA PARA DRENAGEM DE ÁGUAS PLUVIAIS; A ESTRUTURA DE APOIO DA COBERTURA DEVE SER RECUPERADA, PREVENDO A SUBSTITUIÇÃO DE PEÇAS DANIFICADAS NO MADEIRAMENTO. PREVER TRATAMENTO CUPINICIDA.
- RETIRADA DO FORRO EXISTENTE DE MADEIRA E INSTALAÇÃO DE FORRO EM PVC MODULAR 62,5 X 125CM, REMOVÍVEL;
- SUBSTITUIÇÃO DAS JANELAS E BALANCINS EXISTENTES, CONFORME ESPECIFICAÇÕES.
- INSTALAÇÃO DE PELÍCULA DE CONTROLE SOLAR E PRIVACIDADE, COM COMPOSIÇÃO DE NANO CERÂMICA (ÓXIDO DE METAL), BLOQUEAR A RADIAÇÃO INFRAVERMELHO DE 78% A 94% E A RADIAÇÃO UVA E UVB EM 100%, COM TRANSPARÊNCIA/VISIBILIDADE DE 5% (CLASSIFICAÇÃO G5), EM TOM DE CINZA FUMÉ ESCURO OU GRAFITE ESCURO NÃO REFLEXIVOS.
- SUBSTITUIÇÃO DE PORTAS INTERNAS, ADEQUANDO-SE AOS VÃOS
- AS PORTAS INTERNAS EXISTENTES DEVEM SER SUBSTITUÍDAS POR PORTA PADRÃO DE ACORDO COM INDICAÇÕES EM PROJETO.
- RETIRADA DO REVESTIMENTO EXISTENTE DO ATUAL HALL SERVIÇO, COZINHA E W.C/CH*.
- COLOCAÇÃO DE REVESTIMENTO CERÂMICO ATÉ A ALTURA DO FORRO NA COPA, ALOJAMENTO E TODOS OS BANHEIROS;
- INSTALAÇÃO DE NOVA BANCADA NA COPA, CONFORME ESPECIFICAÇÕES EM PROJETO;
- CONFECÇÃO DE ARMÁRIO PARA BAIXO DA NOVA BANCADA DA COPA, CONFORME ESPECIFICAÇÕES EM PROJETO;
- COLOCAÇÃO DE RODAMEIO E RODAPÉ BRANCO TIPO SANTA LUZIA OU SIMILAR EM TODOS OS AMBIENTES SECOS;
- COLOCAÇÃO DE RODATETO BRANCO TIPO SANTA LUZIA OU SIMILAR EM TODOS OS AMBIENTES;
- INSTALAÇÃO DE NOVOS PONTOS DE TOMADA E LÓGICA CONFORME AJUSTE DO LAYOUT E ESPECIFICADO EM PROJETO;
- SUBSTITUIÇÃO DE TODAS AS LUMINÁRIAS EXISTENTES POR LUMINÁRIAS NOVAS CONFORME INDICAÇÃO EM PROJETO;
- SUBSTITUIÇÃO DE ESPELHOS DE TODAS AS TOMADAS E INTERRUTORES EXISTENTES;
- COLOCAÇÃO DE PERSIANA DE PVC VERTICAL, COR BEGE, NAS JANELAS DAS SALAS DE GABINETE 01, 02, 03, 04, SALA DE ASSISTENTE SOCIAL E SALAS DE APOIO 01 E 02 .
- INSTALAÇÃO DE LOGO DO MPPA EM TESTEIRA METÁLICA DE MURO - LETRAS TIPO CAIXA PARA FACHADA, EM CAIXA ALTA. CONFECIONADAS EM AÇO INOXIDÁVEL COM ACABAMENTO ESCOVADO, ALTURA DE 75 CM E ESPESSURA DE 03 CM;

REVISÃO	DESCRIÇÃO	DATA	RESPONSÁVEL		PROJETO:	PROMOTORIA DE BARCARENA ADAPTAÇÃO DA RO	ARQ-005	
00	EMISSÃO INICIAL	ABR/2023	EMERSON GOMES		EQUIPE TÉCNICA:	EMERSON BRUNO GOMES _____ CAU A40840-9		PÉROLA ARAÚJO ORANDI _____ ESTAGIÁRIA
					CONTEÚDO DA PRANCHA:	ESPECIFICAÇÕES E SERVIÇOS A REALIZAR		
					LOCAL:	-		

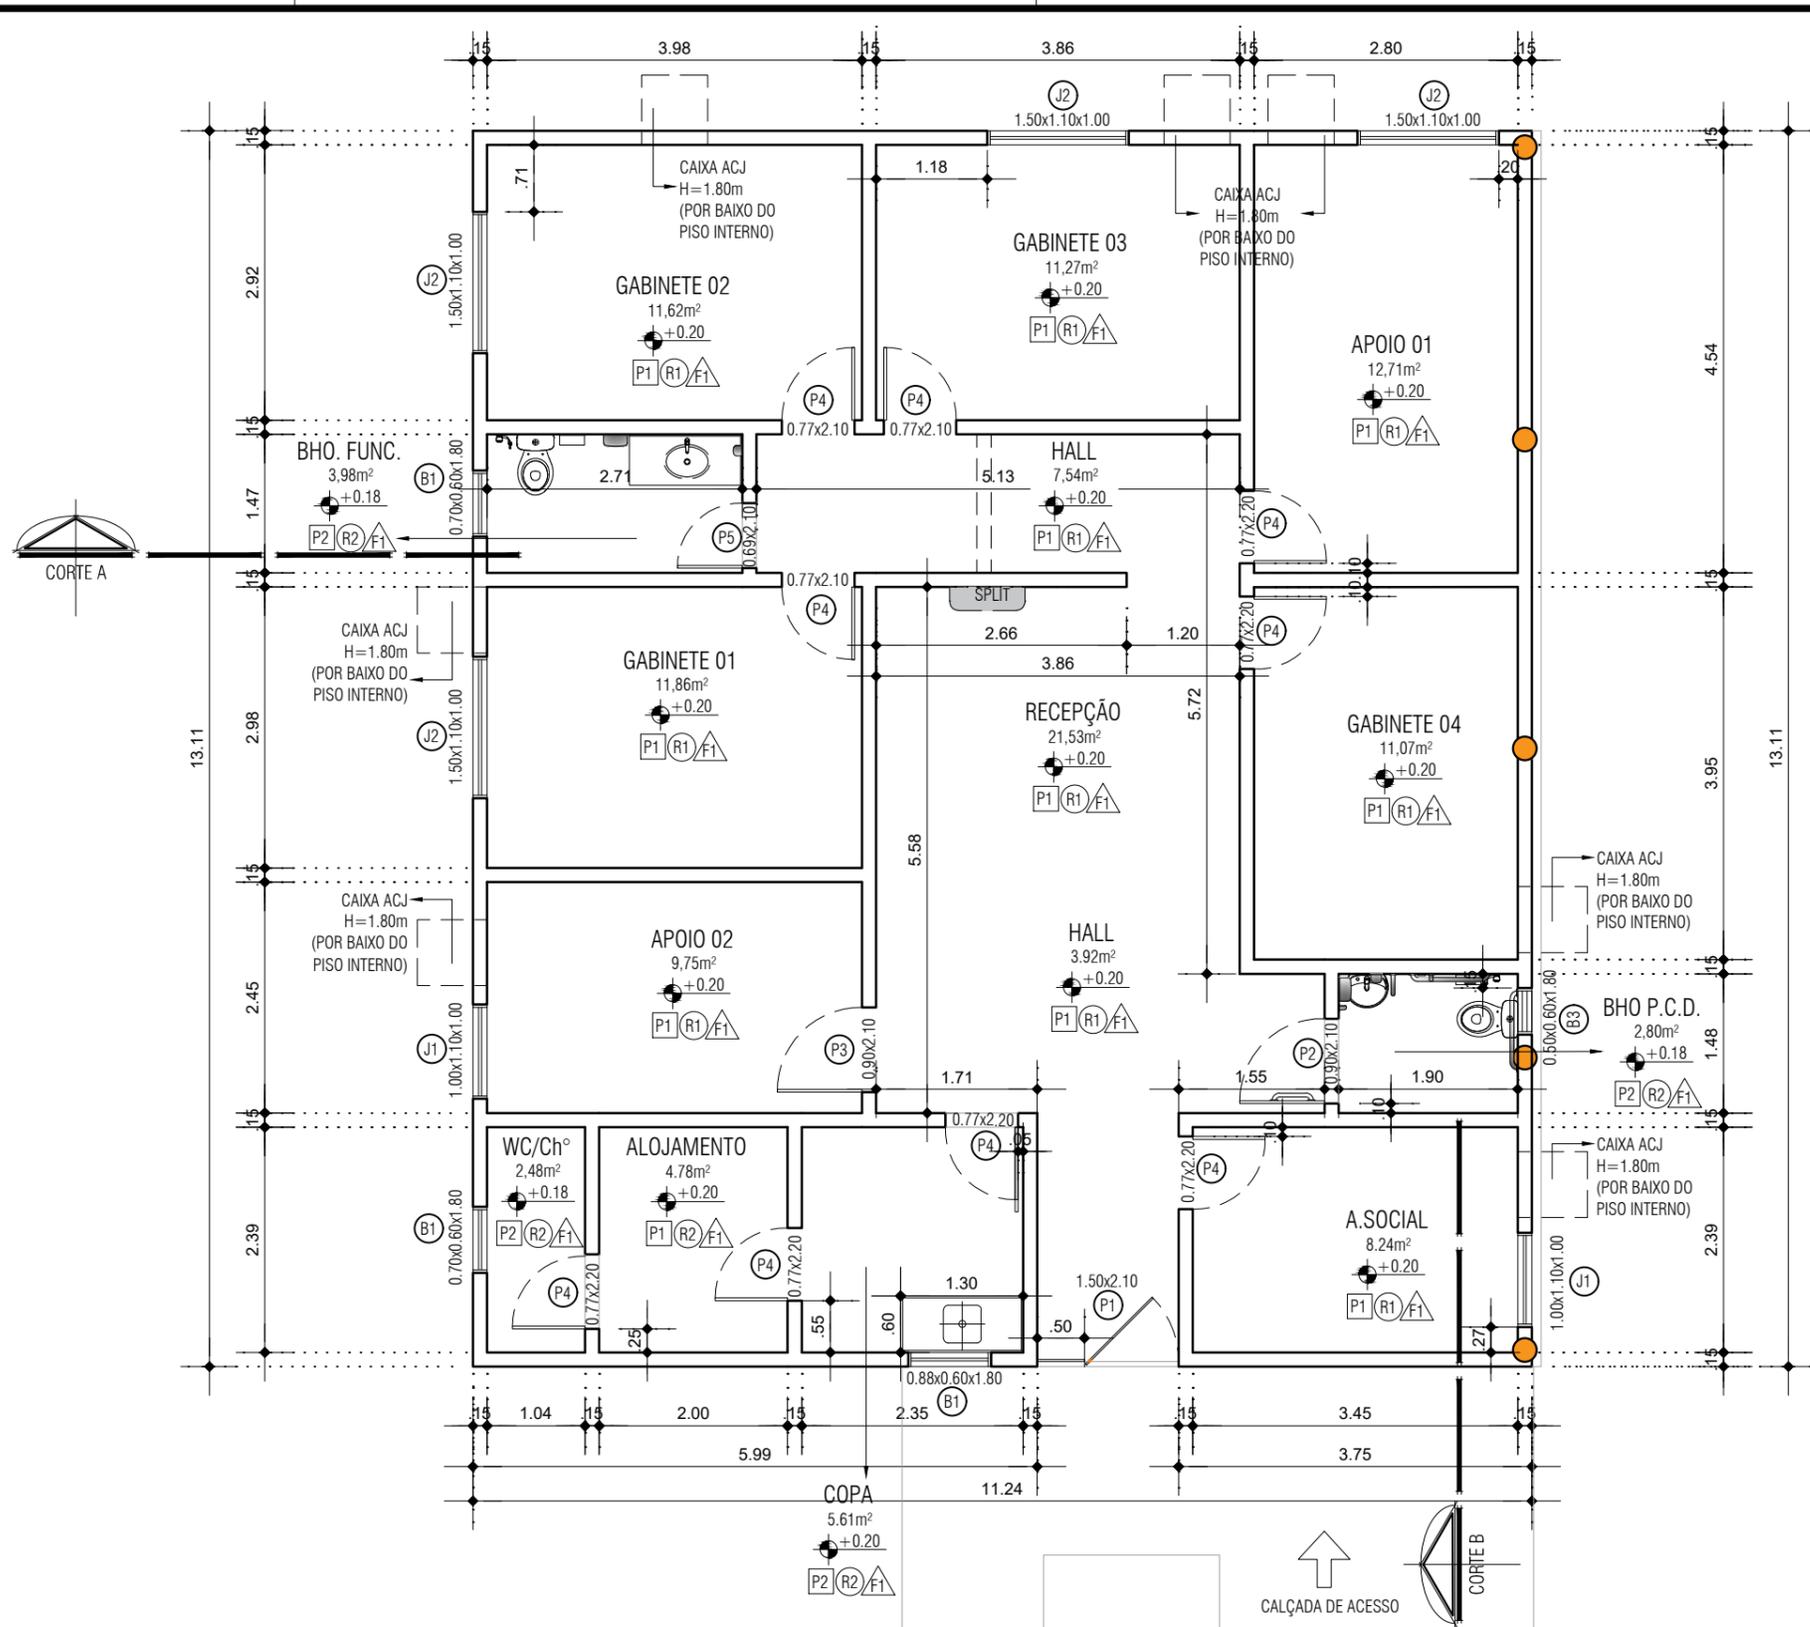


REVISÃO	DESCRIÇÃO	DATA	RESPONSÁVEL
00	EMISSÃO INICIAL	ABR/2023	EMERSON GOMES



PROJETO: PROMOTORIA DE BARCARENA
 ADAPTAÇÃO DA RO
 EQUIPE TÉCNICA:
 EMERSON BRUNO GOMES CAU A40840-9
 PÉROLA ARAÚJO ORANDI ESTAGIÁRIA

ARQ-006

CONTEÚDO DA PRANCHA: PLANTA BAIXA
 LOCAL: -
 ESCALA: 1:75

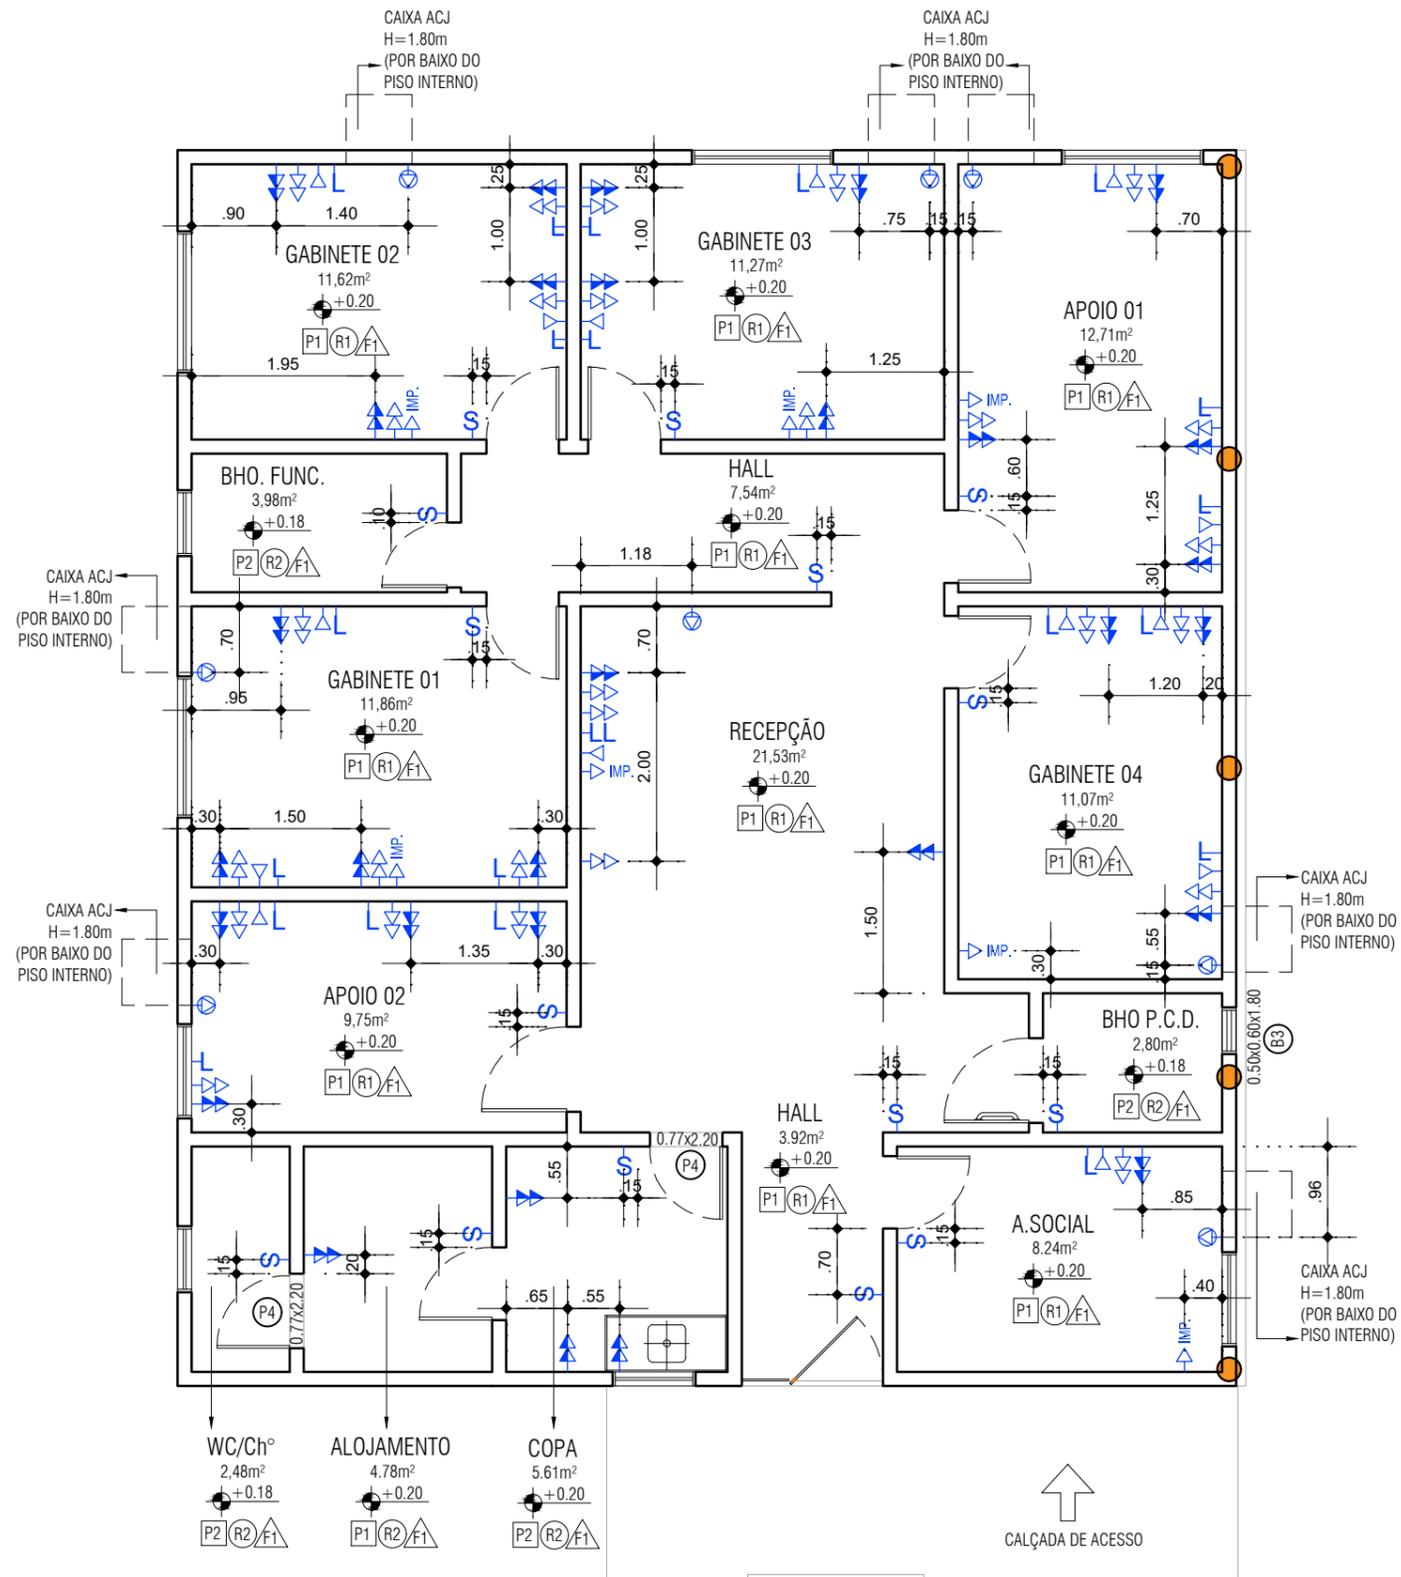

LEGENDA:

- TOMADA DUPLA BAIXA
- TOMADA DUPLA MÉDIA
- IMP. TOMADA PARA IMPRESSORA BAIXA
- TOMADA PARA TELEFONE BAIXA
- PONTO DE LÓGICA
- INTERRUPTOR
- PONTO DE ENERGIA PARA ACJ E SPLIT

REVISÃO	DESCRIÇÃO	DATA	RESPONSÁVEL
00	EMISSÃO INICIAL	ABR/2023	EMERSON GOMES




PROJETO:	PROMOTORIA DE BARCARENA ADAPTAÇÃO DA RO	
EQUIPE TÉCNICA:	EMERSON BRUNO GOMES	CAU A40840-9
	PÉROLA ARAÚJO ORANDI	ESTAGIÁRIA

ARQ-007

CONTEÚDO DA PRANCHA:	PLANTA DE PONTOS ELÉTRICOS
LOCAL:	-

ESCALA: 1:75

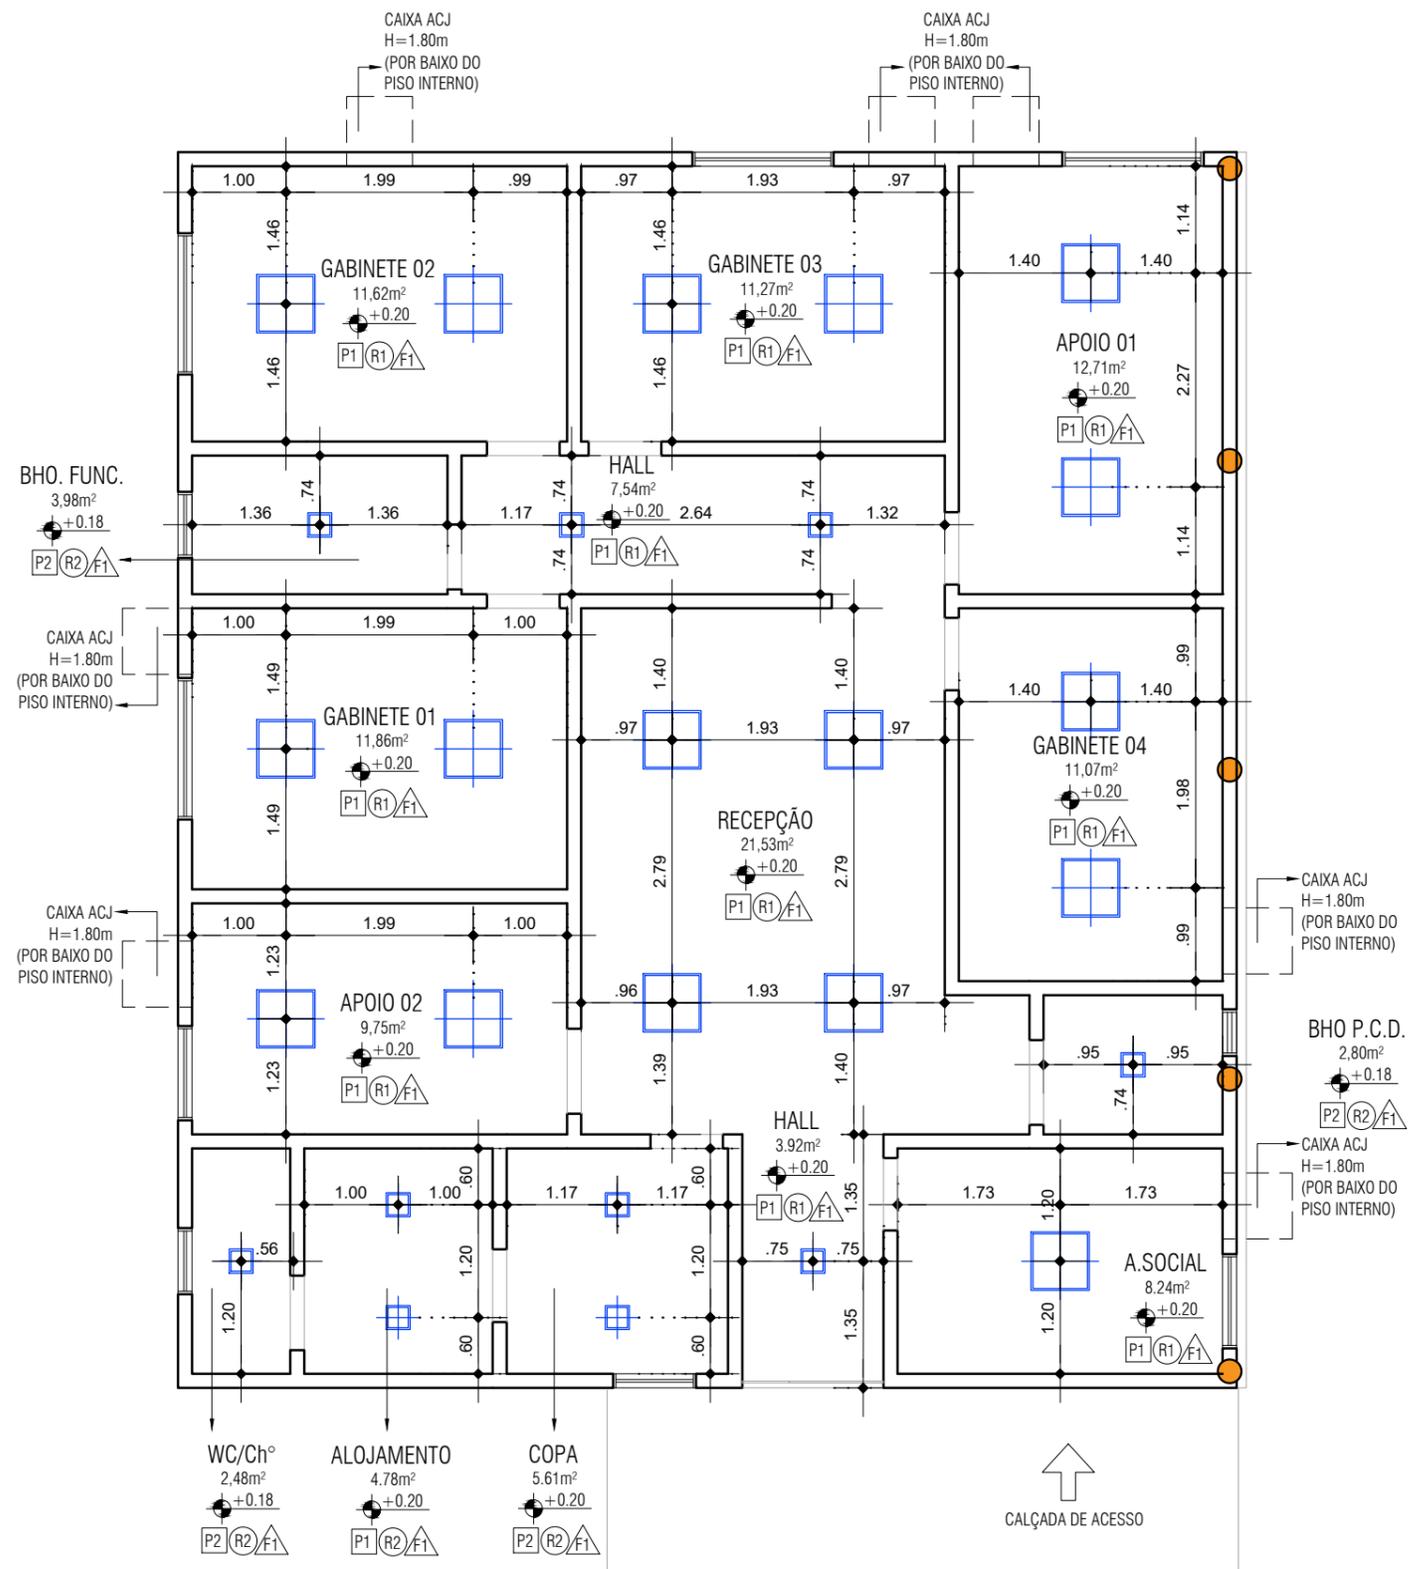

LEGENDA:



LUMINÁRIA DE EMBUTIR, ALETADA, COM ESPELHO REFLETOR, DIMENSÕES APROXIMADAS 618x618 mm, 4x9/10w LED TUBULAR, DESTINADA A SER FIXADA EM FORRO MODULAR (CHECAR COMPATIBILIDADE COM O FABRICANTE DO FORRO). COR 4000K (BRANCO). COR DA BORDA DA LUMINÁRIA COMPATÍVEL COM A COR DO PERFIL DO FORRO. SEMPRE APROVAR COM A FISCALIZAÇÃO ANTES DA AQUISIÇÃO.



LUMINÁRIA DE EMBUTIR, ALETADA, COM ESPELHO REFLETOR, DIMENSÕES APROXIMADAS 255x255 mm, 2x9w PL, COM BOCAL E-27, DESTINADA A SER FIXADA EM FORRO MODULAR (CHECAR COMPATIBILIDADE COM O FABRICANTE DO FORRO). COR 4000K (BRANCO). COR DA BORDA DA LUMINÁRIA COMPATÍVEL COM A COR DO PERFIL DO FORRO. SEMPRE APROVAR COM A FISCALIZAÇÃO ANTES DA AQUISIÇÃO.

REVISÃO	DESCRIÇÃO	DATA	RESPONSÁVEL
00	EMISSÃO INICIAL	ABR/2023	EMERSON GOMES



CONTEÚDO DA PRANCHA:


LOCAL:

PROJETO:	PROMOTORIA DE BARCARENA ADAPTAÇÃO DA RO
EQUIPE TÉCNICA:	EMERSON BRUNO GOMES _____ CAU A40840-9 PÉROLA ARAÚJO ORANDI _____ ESTAGIÁRIA


ARQ-008

PLANTA DE ILUMINAÇÃO

ESCALA: 1:75

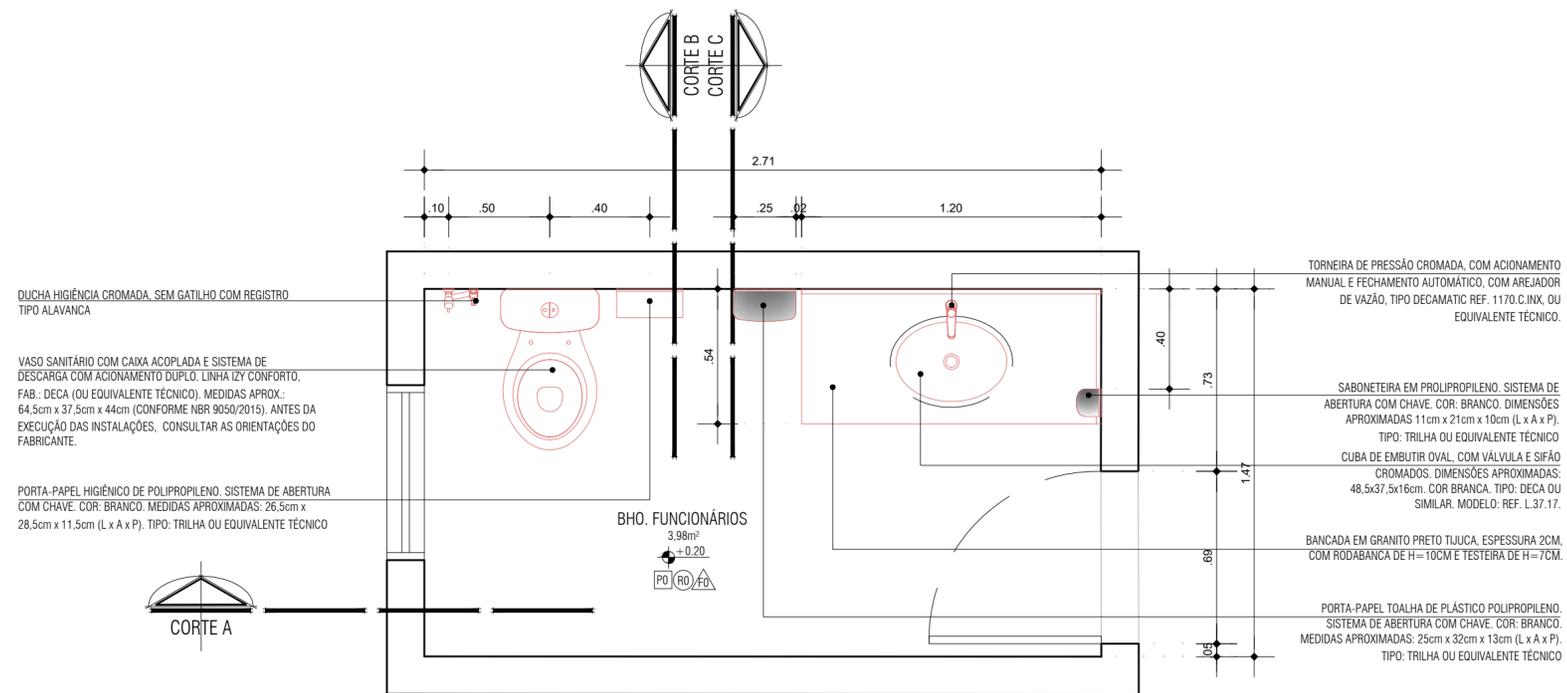

PLANTA BAIXA - BHO. FUNCIONÁRIOS
ESCALA: 1/20

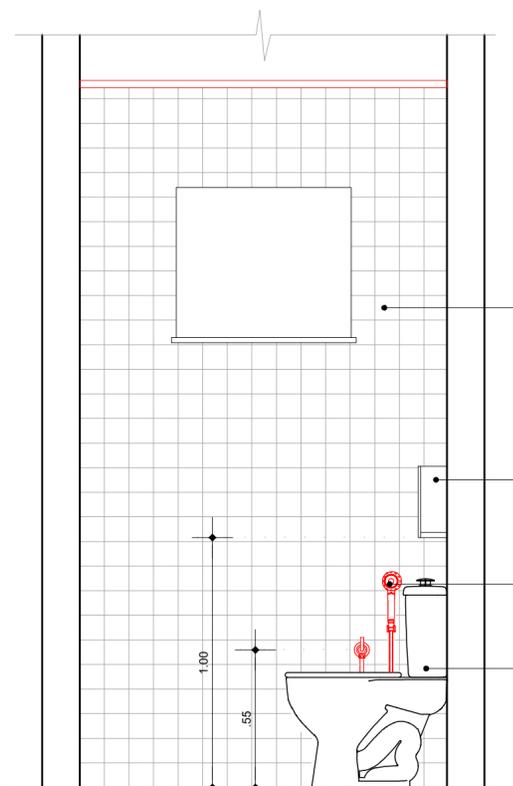


REVESTIMENTO CERÂMICO 10X10CM NA COR BRANCO. FABRICANTE ATLAS, ELIANE, CECRISA, PORTINARI. PORTOBELO OU EQUIVALENTE TÉCNICO. UTILIZAR REJUNTE 3mm, CONFORME PADRÃO MPPA.

PORTA-PAPEL HIGIÊNICO DE POLIPROPILENO. SISTEMA DE ABERTURA COM CHAVE. COR: BRANCO. MEDIDAS APROXIMADAS: 26,5cm x 28,5cm x 11,5cm (L x A x P). TIPO: TRILHA OU EQUIVALENTE TÉCNICO

DUCHA HIGIÊNICA CROMADA. SEM GATILHO COM REGISTRO TIPO ALAVANCA

VASO SANITÁRIO COM CAIXA ACOPLADA E SISTEMA DE DESCARGA COM ACIONAMENTO DUPLO. LINHA IZY CONFORTO. FAB. DECA (OU EQUIVALENTE TÉCNICO). MEDIDAS APROX.: 64,5cm x 37,5cm x 44cm (CONFORME NBR 9050/2015). ANTES DA EXECUÇÃO DAS INSTALAÇÕES, CONSULTAR AS ORIENTAÇÕES DO FABRICANTE.

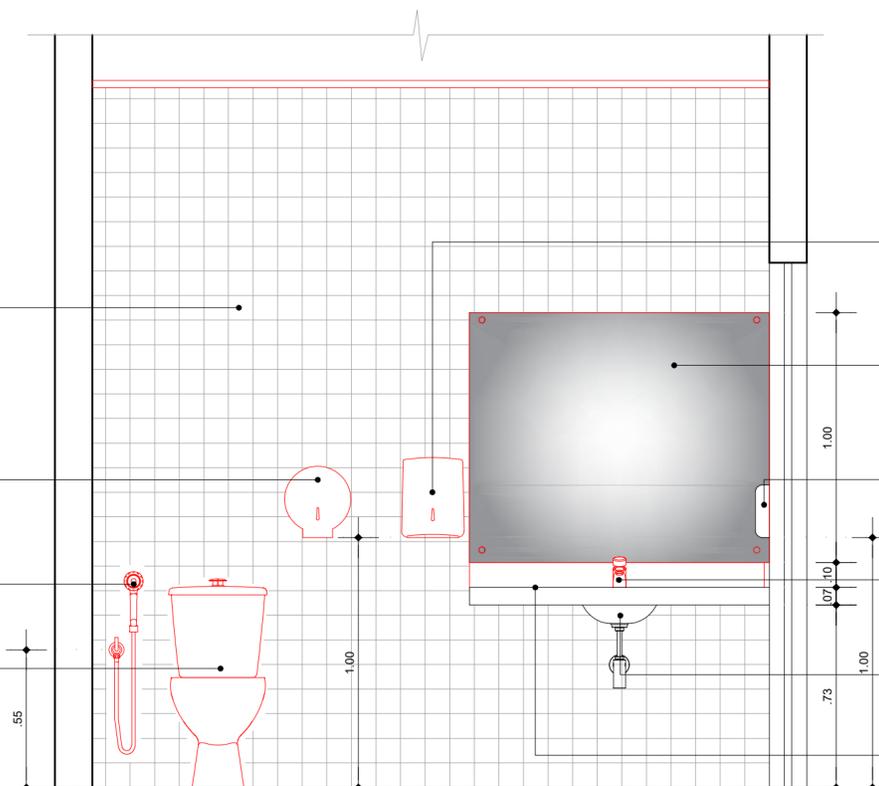

PORTA-PAPEL TOALHA DE PLÁSTICO POLIPROPILENO. SISTEMA DE ABERTURA COM CHAVE. COR: BRANCO. MEDIDAS APROXIMADAS: 25cm x 32cm x 13cm (L x A x P). TIPO: TRILHA OU EQUIVALENTE TÉCNICO


ESPELHO FIXADO NA PAREDE. SEM INCLINAÇÃO. DIMENSÕES 1.20 x 1.00m. FIXADO A 0,90m DO PISO. SUSTENTAÇÃO ATRAVÉS DE BOTÃO EM AÇO CROMADO E PARAFUSO.

SABONETEIRA EM POLIPROPILENO. SISTEMA DE ABERTURA COM CHAVE. COR: BRANCO. DIMENSÕES APROXIMADAS 11cm x 21cm x 10cm (L x A x P). TIPO: TRILHA OU EQUIVALENTE TÉCNICO

TORNEIRA DE PRESSÃO CROMADA. COM ACIONAMENTO MANUAL E FECHAMENTO AUTOMÁTICO. COM AREJADOR DE VAZÃO. TIPO DECAMATIC REF. 1170.C.INX. OU EQUIVALENTE TÉCNICO.

CUBA DE EMBUTIR OVAL. COM VÁLVULA E SIFÃO CROMADOS. DIMENSÕES APROXIMADAS: 48,5x37,5x16cm. COR BRANCA. TIPO: DECA OU SIMILAR. MODELO: REF. L.37.17.

BANCADA EM GRANITO PRETO TIJUCA. ESPESSURA 2CM. COM RODABANCA DE H=10CM E TESTEIRA DE H=7CM.

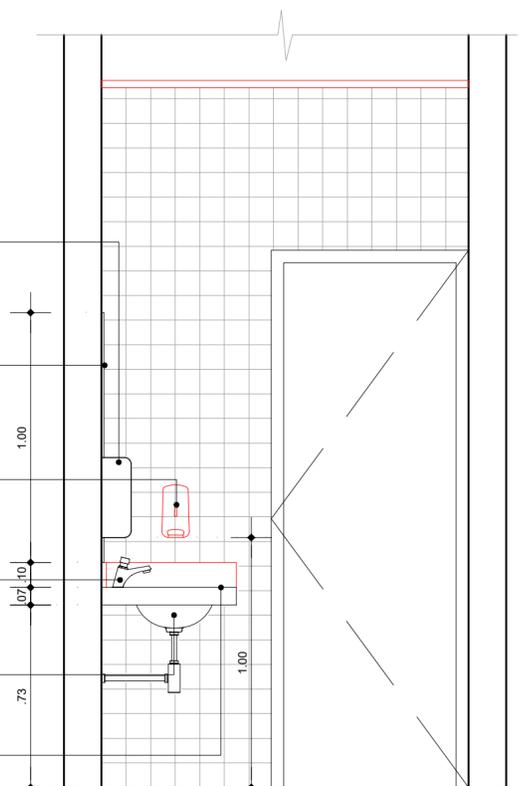

CORTE B - BHO. FUNCIONÁRIOS
ESCALA: 1/20

CORTE A - BHO. FUNCIONÁRIOS
ESCALA: 1/20

CORTE C - BHO. FUNCIONÁRIOS
ESCALA: 1/20

REVISÃO	DESCRIÇÃO	DATA	RESPONSÁVEL	PROJETO:	ARQ-009
00	EMISSÃO INICIAL	ABR/2023	EMERSON GOMES	PROMOTORIA DE BARCARENA ADAPTAÇÃO DA RO	CAU A40840-9 ESTAGIÁRIA
				EQUIPE TÉCNICA: EMERSON BRUNO GOMES PÉROLA ARAÚJO ORANDI	
				CONTEÚDO DA PRANCHA: LOCAL:	DETALHAMENTO BHO DOS FUNCIONÁRIOS ESCALA: 1:20

SABONETEIRA EM PROLIPROPILENO. SISTEMA DE ABERTURA COM CHAVE. COR: BRANCO. DIMENSÕES APROXIMADAS 12,5cm x 28cm x 12cm. TIPO: TRILHA OU EQUIVALENTE TÉCNICO

TORNEIRA DE PRESSÃO CROMADA. COM ACIONAMENTO MANUAL E FECHAMENTO AUTOMÁTICO, COM AREJADOR DE VAZÃO, TIPO DECAMATIC REF. 1170.C.INX. OU EQUIVALENTE TÉCNICO.

LAVATÓRIO SUSPENSO. COM VÁLVULA E SIFÃO CROMADOS. DIMENSÃO APROXIMADA 45,5 x 36 x 18cm. COR: BRANCO. TIPO: DECA RAVENNA/IZY REF. L.915.17. OU EQUIVALENTE TÉCNICO. ANTES DA EXECUÇÃO, CONSULTAR AS ORIENTAÇÕES DO FABRICANTE.

PORTA-PAPEL TOALHA DE PLÁSTICO POLIPROPILENO. SISTEMA DE ABERTURA COM CHAVE. COR: BRANCO. MEDIDAS APROXIMADAS: 25cm x 32cm x 13cm (L x A x P). TIPO: TRILHA OU EQUIVALENTE TÉCNICO


BARRA DE APOIO VERTICAL 40 cm, EM TUBO REDONDO DE AÇO INOXIDÁVEL Ø ENTRE 3.0cm e 4.5cm

BARRA DE APOIO HORIZONTAL DUPLA, EM TUBO REDONDO DE AÇO INOXIDÁVEL. UTILIZAR Ø EXTERNO ENTRE 3.0cm e 4.5cm.

SIRENE PARA ALARME DE EMERGÊNCIA

SOLEIRA EM GRANITO PRETO TLUCA POLIDO 2 cm. POSSUIR CHANFRO COM 50 % DE INCLINAÇÃO, CONFORME FIG. 68 DA PAG. 55 DA NBR 9050/2015.

A FOLHA DA PORTA DEVE SER MAIOR OU IGUAL A 82cm, A DEPENDER DO FABRICANTE. ENTRETANTO, SEMPRE DEVE-SE GARANTIR QUE O VÃO LIVRE DE PASSAGEM SEJA DE NO MÍNIMO 80 cm QUANDO A PORTA ESTIVER ABERTA.

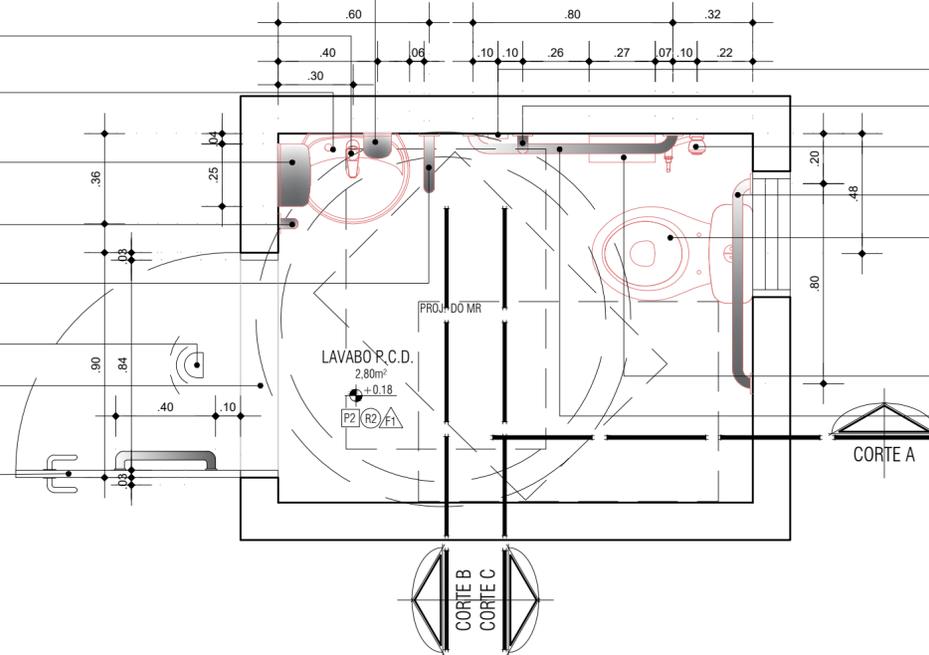

ALARME SONORO DE EMERGÊNCIA. CONFORME NBR 9050/2015, INCLUINDO CONTRASTE E DIMENSÃO.

BARRA DE APOIO VERTICAL DE 70 cm EM TUBO REDONDO DE AÇO INOXIDÁVEL. Ø EXTERNO ENTRE 3.0cm e 4.5cm

DUCHA HIGIÊNCIA CROMADA. SEM GATILHO COM REGISTRO TIPO ALAVANCA

BARRA DE APOIO HORIZONTAL DE 80 cm EM TUBO REDONDO DE AÇO INOXIDÁVEL. Ø EXTERNO ENTRE 3.0cm e 4.5cm


VASO SANITÁRIO COM CAIXA ACOPLADA E SISTEMA DE DESCARGA COM ACIONAMENTO DUPLA. LINHA IZY CONFORTO. FAB.: DECA (OU EQUIVALENTE TÉCNICO). MEDIDAS APROX.: 64,5cm x 37,5cm x 44cm (CONFORME NBR 9050/2015). CASO AS MEDIDAS/MARCA DO APARELHO ADQUIRIDO SEJAM DIFERENTES DA INDICADA, REVER O POSICIONAMENTO DAS BARRAS PARA AS NOVAS DIMENSÕES. DE ACORDO COM A NBR 9050/2015. ANTES DA EXECUÇÃO DAS INSTALAÇÕES, CONSULTAR AS ORIENTAÇÕES DO FABRICANTE.

PORTA-PAPEL HIGIÊNICO DE POLIPROPILENO. SISTEMA DE ABERTURA COM CHAVE. COR: BRANCO. MEDIDAS APROXIMADAS: 26,5cm x 28,5cm x 11,5cm (L x A x P). TIPO: TRILHA OU EQUIVALENTE TÉCNICO

BARRA DE APOIO HORIZONTAL DE 80 cm EM TUBO REDONDO DE AÇO INOXIDÁVEL. Ø EXTERNO ENTRE 3.0cm e 4.5cm


PLANTA BAIXA - BHO P.C.D.

ESCALA: 1/20

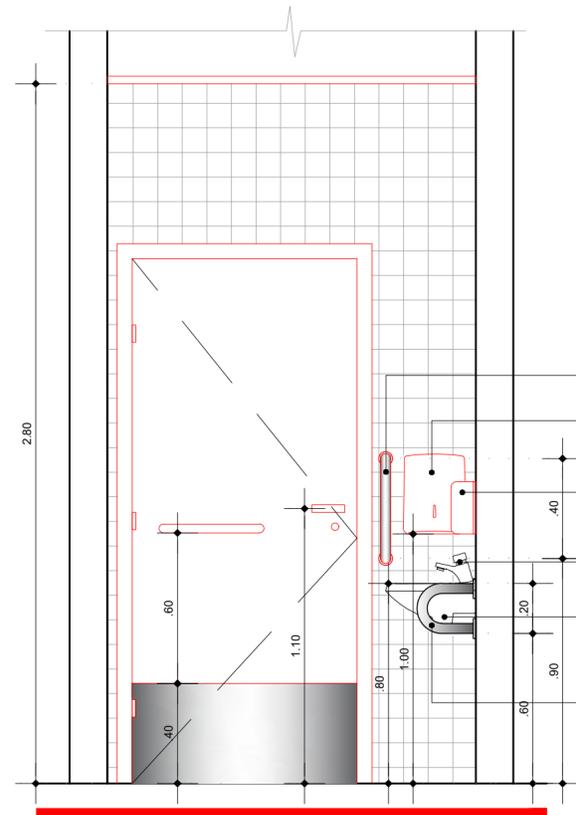


CORTE B - BHO P.C.D.

ESCALA: 1/20

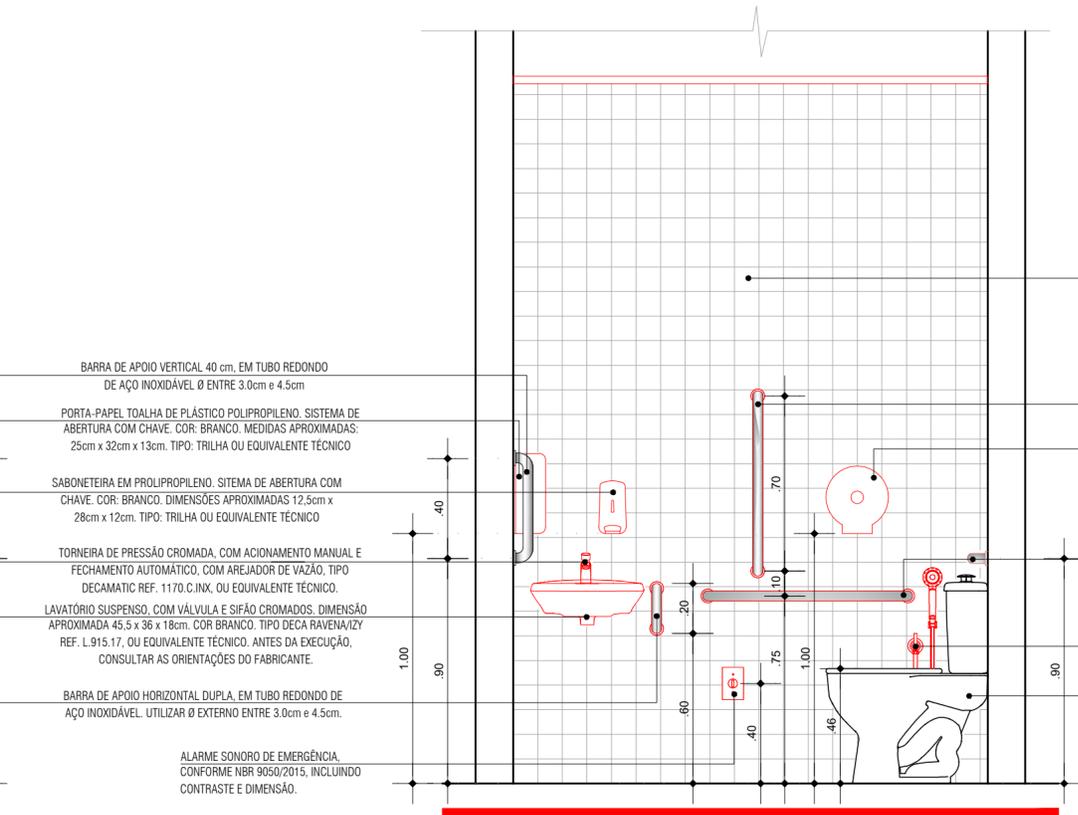

CORTE A - BHO P.C.D.


ESCALA: 1/20

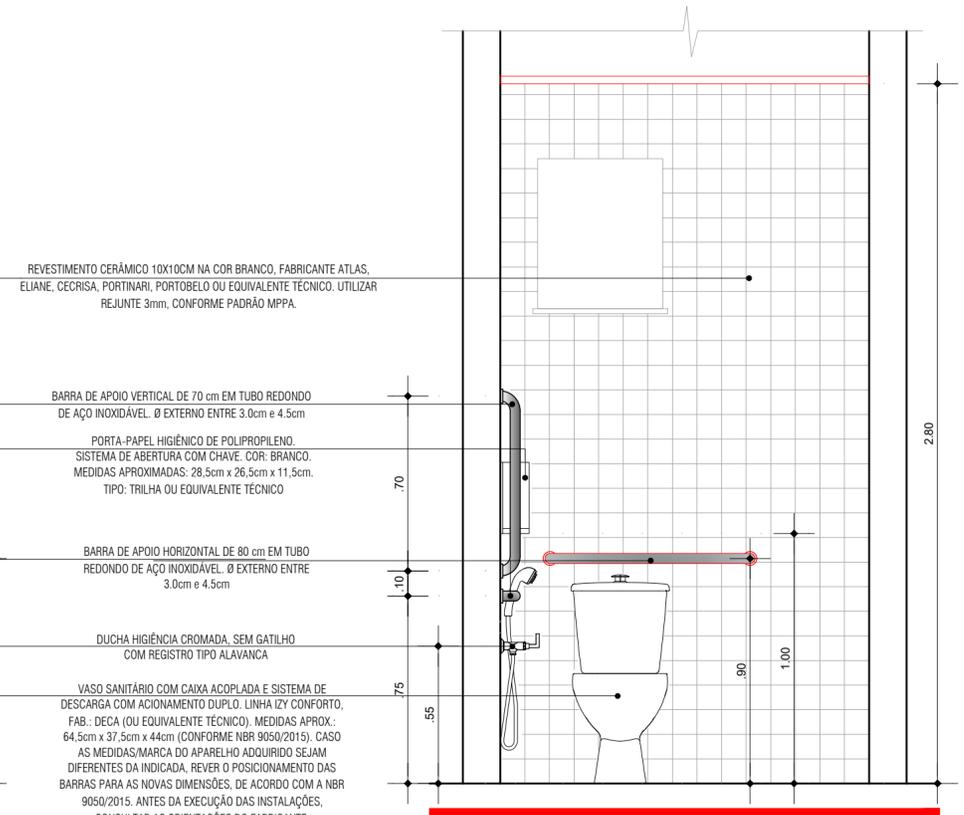


CORTE C - BHO P.C.D.

ESCALA: 1/20


REVISÃO	DESCRIÇÃO	DATA	RESPONSÁVEL	PROJETO:	PROMOTORIA DE BARCARENA ADAPTAÇÃO DA RO	ARQ-010
00	EMISSÃO INICIAL	ABR/2023	EMERSON GOMES	EQUIPE TÉCNICA:	EMERSON BRUNO GOMES _____ CAU A40840-9 PÉROLA ARAÚJO ORANDI _____ ESTAGIÁRIA	
				CONTEÚDO DA PRANCHA:	DETALHAMENTO BHO P.C.D.	ESCALA: 1:20
				LOCAL:		

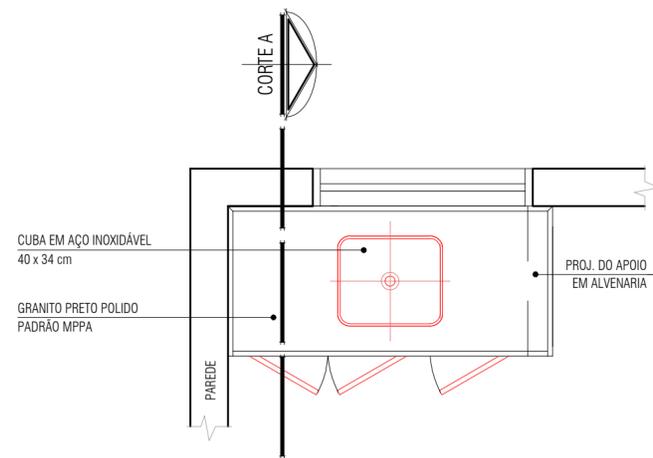

DETALHE 01 - VISTA SUPERIOR
ESCALA: 1/20

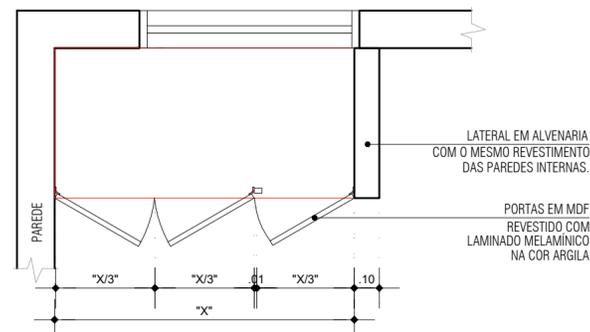


DETALHE 01 - PLANTA BAIXA
ESCALA: 1/20

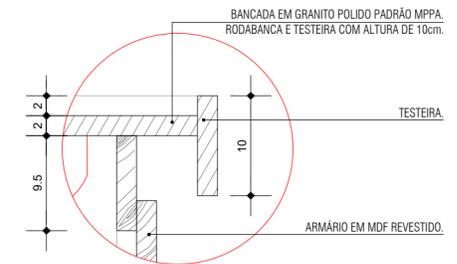


DET. 01
ESCALA: 1/5


*COTAS EM CENTÍMETROS

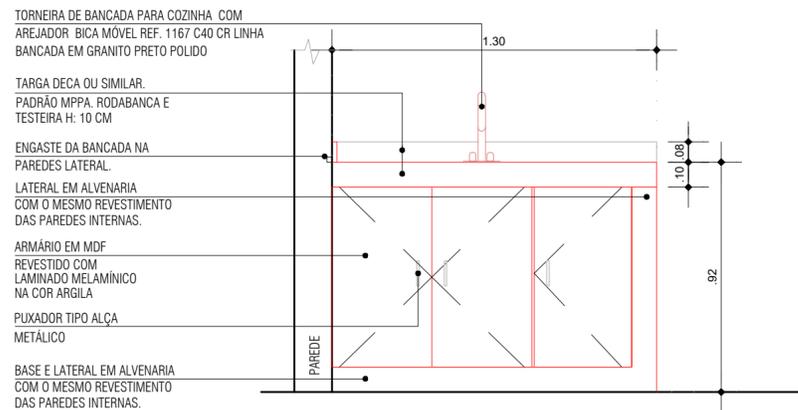

DETALHE 01 - VISTA FROTAL
ESCALA: 1/20

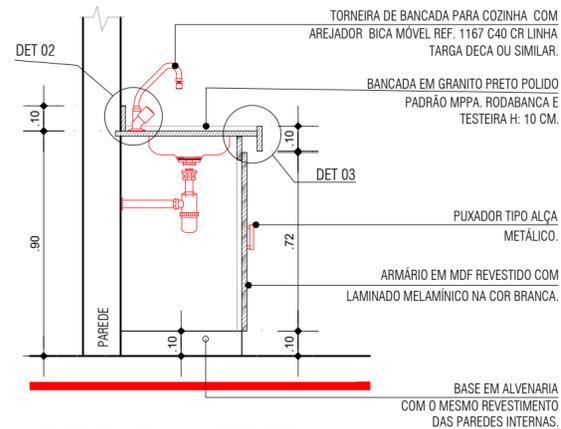

DETALHE 01 - CORTE A
ESCALA: 1/20

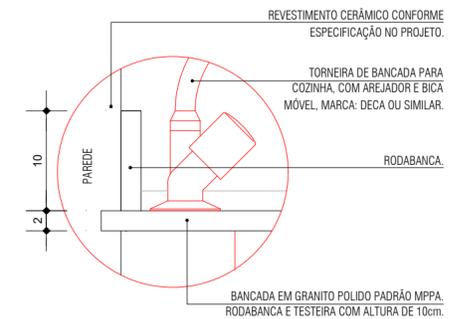


DET. 02
ESCALA: 1/5


*COTAS EM CENTÍMETROS

REVISÃO	DESCRIÇÃO	DATA	RESPONSÁVEL	PROJETO:	ARQ-011
00	EMISSÃO INICIAL	ABR/2023	EMERSON GOMES	PROMOTORIA DE BARCARENA ADAPTAÇÃO DA RO	CAU A40840-9 ESTAGIÁRIA
				EMERSON BRUNO GOMES	
				PÉROLA ARAÚJO ORANDI	ESCALA: INDICADA
				CONTEÚDO DA PRANCHA:	DETALHE ARMÁRIO BANCADA COPA
				LOCAL:	-




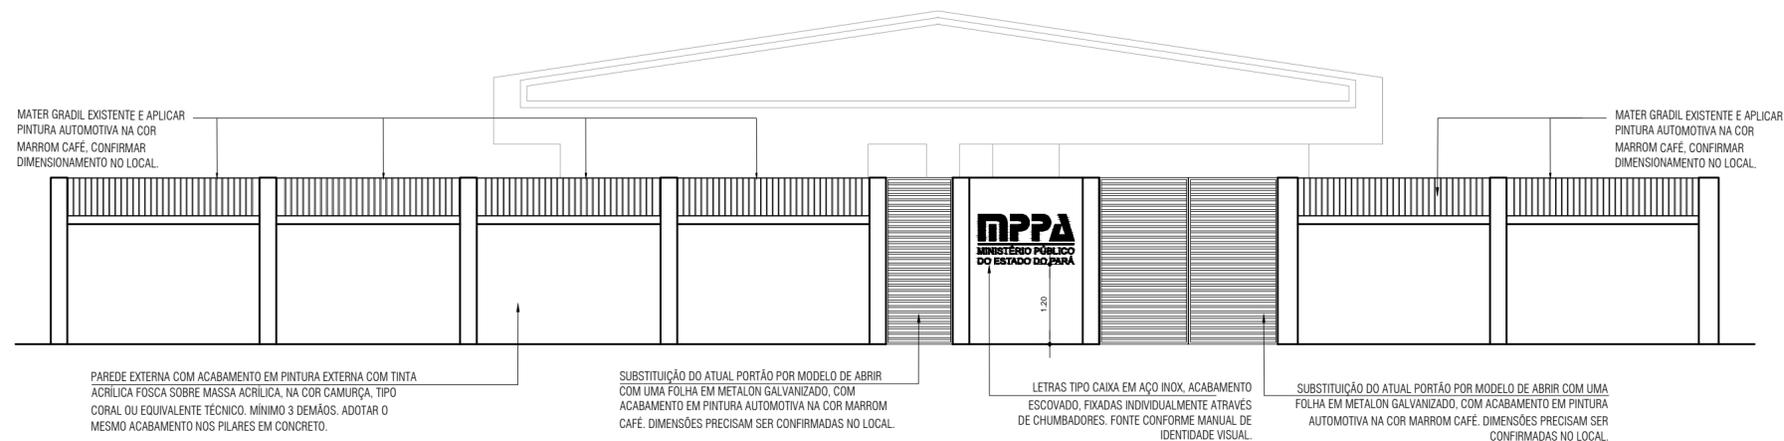

ELEVAÇÃO DE FACHADA
ESCALA: 1/75 - DIMENSIONAMENTO ESTIMADO

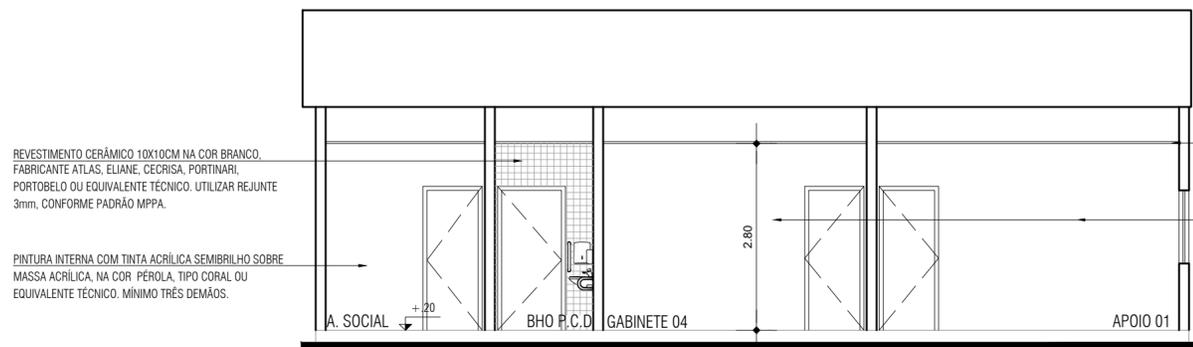

CORTE A
ESCALA: 1/75 - PÉ DIREITO ESTIMADO

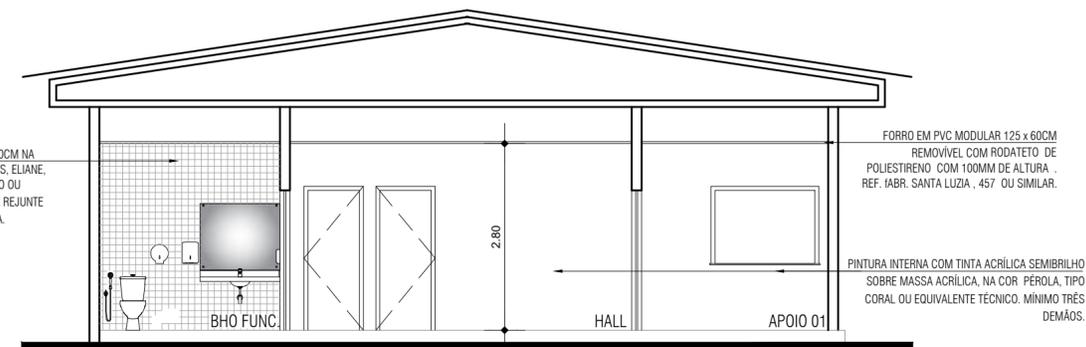

CORTE B
ESCALA: 1/75 - PÉ DIREITO ESTIMADO

REVISÃO	DESCRIÇÃO	DATA	RESPONSÁVEL	PROJETO: PROMOTORIA DE BARCARENA ADAPTAÇÃO DA RO		ARQ-010
00	EMIÇÃO INICIAL	ABR/2023	EMERSON GOMES	EQUIPE TÉCNICA:		
				EMERSON BRUNO GOMES _____ CAU A40840-9		
				PÉROLA ARAÚJO ORANDI _____ ESTAGIÁRIA		
				CONTEÚDO DA PRANCHA:	CORTES E ELEVAÇÃO	ESCALA: 1:75
				LOCAL:	-	