


PORTA GARAGEM - CORTE A

ESCALA: 1/20

PORTA GARAGEM - ELEVÇÃO 01

ESCALA: 1/20

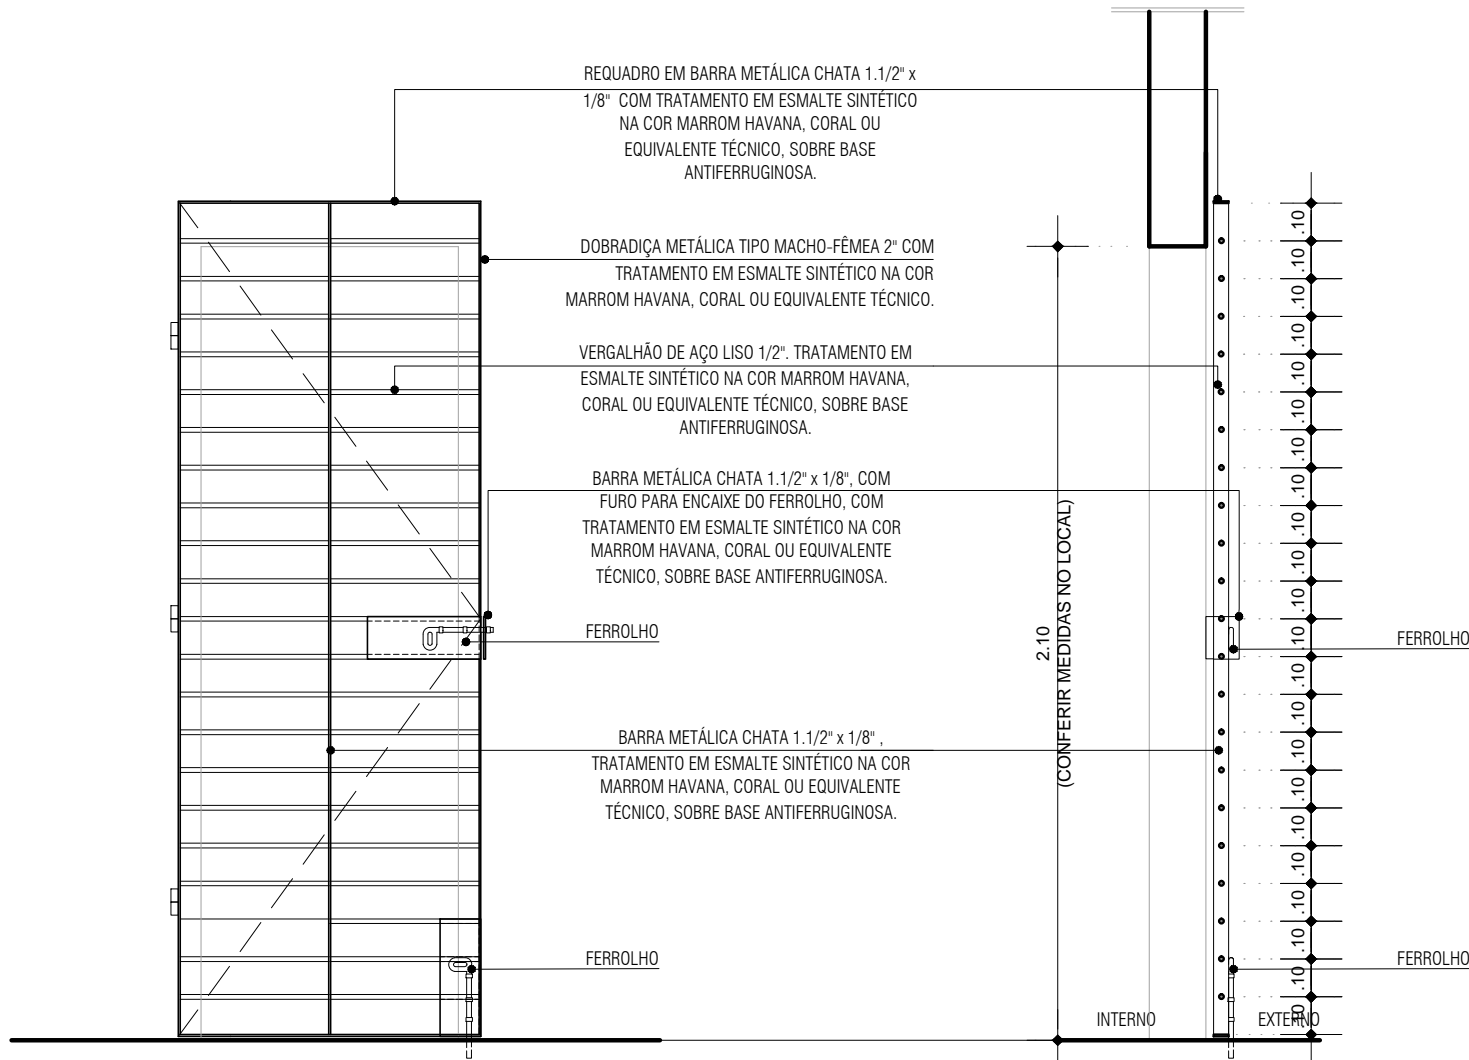


PORTA COZINHA - ELEVÇÃO 01

ESCALA: 1/20


PORTA COZINHA - CORTE A

ESCALA: 1/20

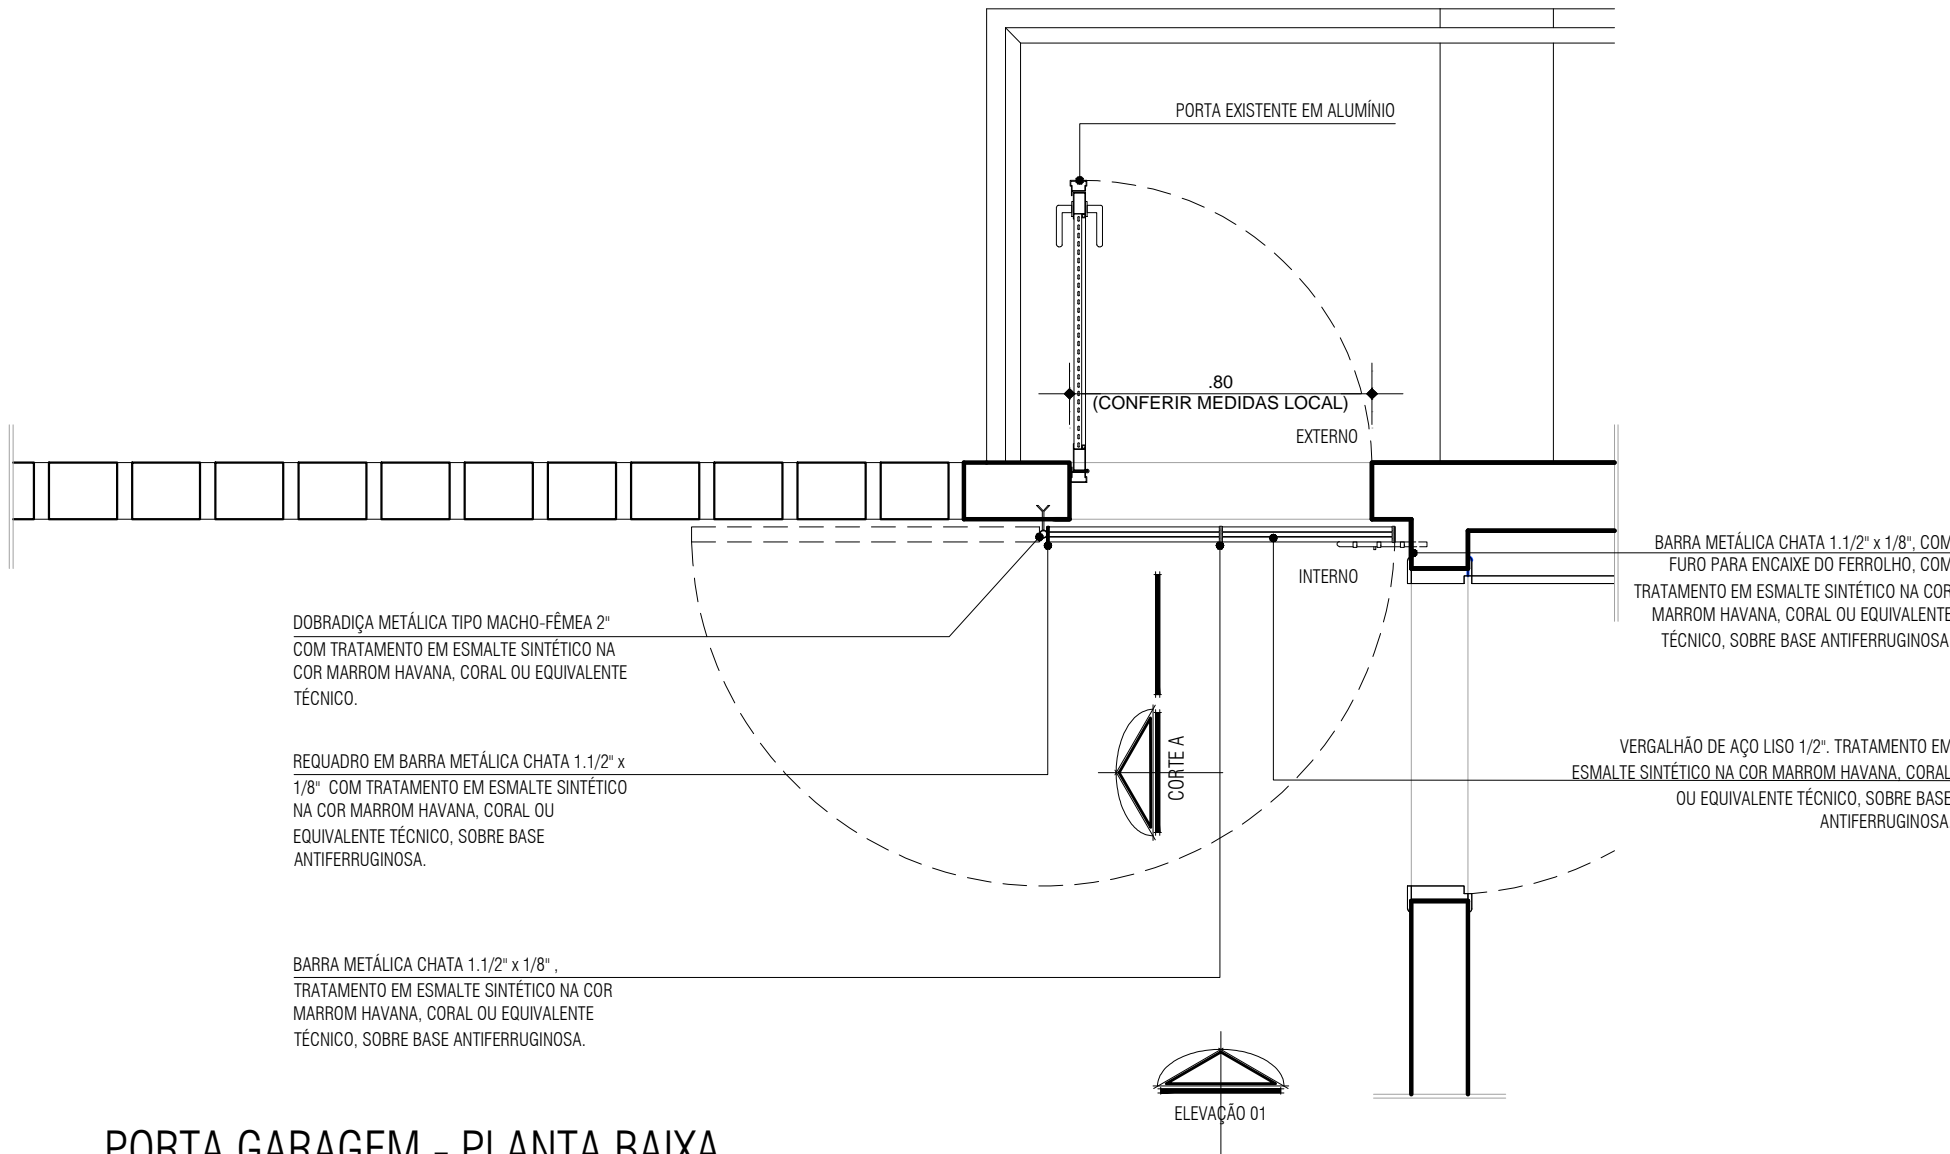

PORTA GARAGEM - PLANTA BAIXA


ESCALA: 1/20

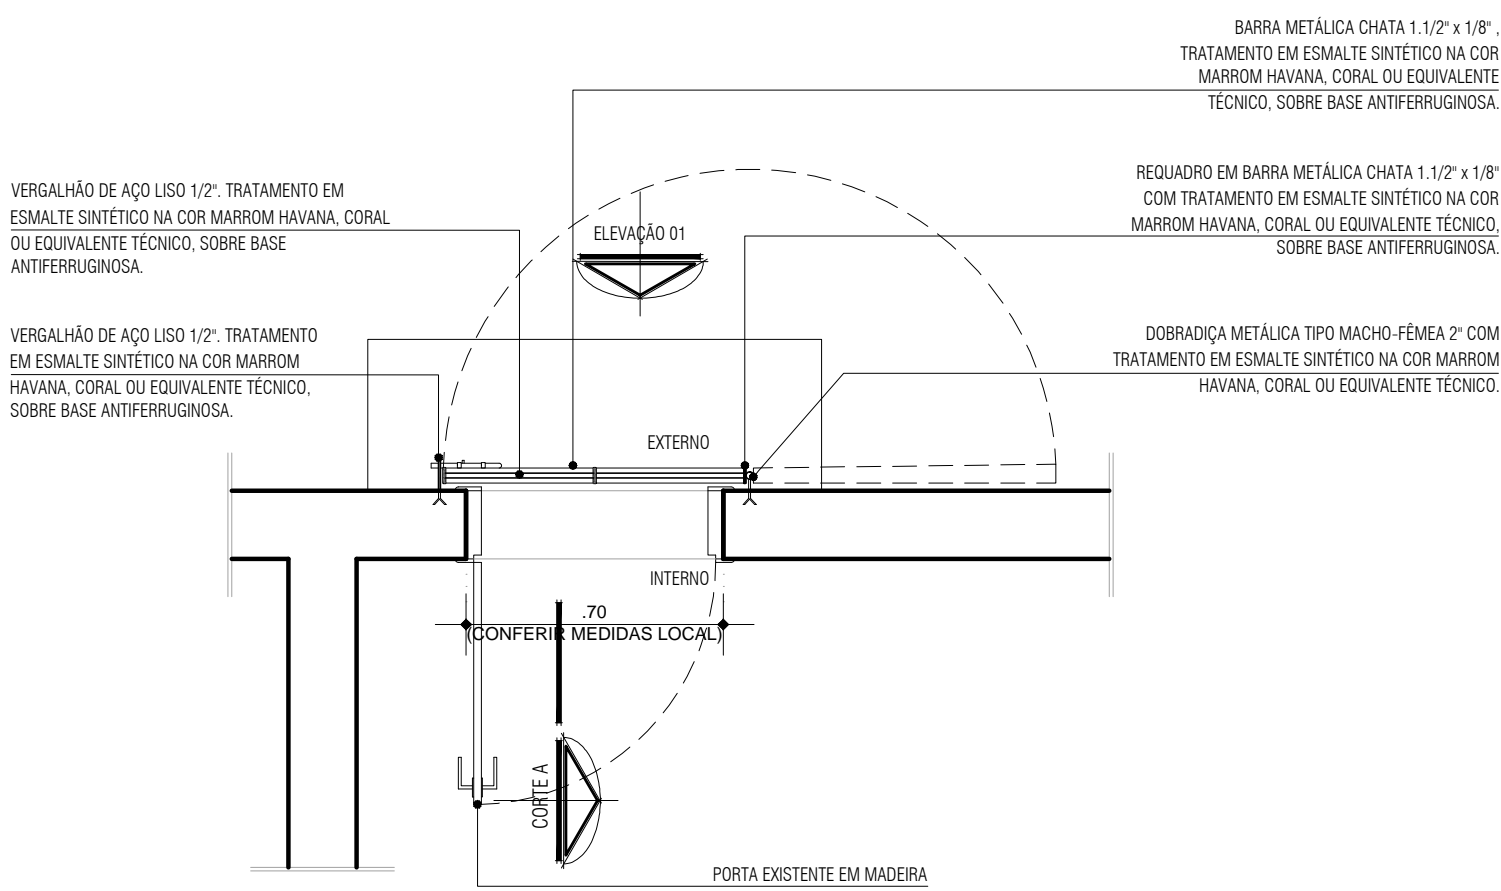

PORTA COZINHA - PLANTA BAIXA

ESCALA: 1/20

TABELA DE GRADIS A SEREM CONFECCIONADOS E INSTALADOS			B3	INSTALAÇÃO DE GRADIL EXTERNO, PARA BALANCIM EXISTENTE COM DIMENSÕES DE 1.40X1.10X1.00m.	02
INDICAÇÃO	DESCRIÇÃO	QUANTIDADE	B4	INSTALAÇÃO DE GRADIL EXTERNO, PARA BALANCIM EXISTENTE COM DIMENSÕES DE 1.20X.60X1.80m.	02
J1	INSTALAÇÃO DE GRADIL EXTERNO, PARA JANELA EXISTENTE COM DIMENSÕES DE 1.40X1.10X1.00m.	04	PORTA PRINCIPAL	INSTALAÇÃO DE GRADIL INTERNO, PARA A PORTA PRINCIPAL EXISTENTE COM DIMENSÕES DE 1.50X2.50m.	01
J2	INSTALAÇÃO DE GRADIL EXTERNO, PARA JANELA EXISTENTE COM DIMENSÕES DE 1.80X1.50X1.00m.	02	PORTA GARAGEM	INSTALAÇÃO DE GRADIL INTERNO, P/ A PORTA EM VENEZIANA EXISTENTE, LOCALIZADA NA GARAGEM, C/ DIMENSÕES DE .80X2.10m.	01
B1	INSTALAÇÃO DE GRADIL EXTERNO, PARA BALANCIM EXISTENTE COM DIMENSÕES DE 1.00X.50X1.18m.	02	PORTA COZINHA	INSTALAÇÃO DE GRADIL EXTERNO, PARA A PORTA EXISTENTE, LOCALIZADA NA COZINHA, COM DIMENSÕES DE .70X2.10m.	01
B2	INSTALAÇÃO DE GRADIL EXTERNO, PARA BALANCIM EXISTENTE COM DIMENSÕES DE 1.00X.50X1.60m.	01	GRADIL	INSTALAÇÃO DE GRADIL EXTERNO, NO VÃO EXISTENTE, LOCALIZADO NO PÁTIO DO PAV. SUPERIOR.	02

REVISÃO	DESCRIÇÃO	DATA	RESPONSÁVEL
00	EMIÇÃO INICIAL	SET/2018	ANA PARANHOS
01	PROPOSTA DE LAY OUT	MAI/2019	ANA PARANHOS
02	PROJETO DE REFORMA	JUL/2019	ANA PARANHOS
		PROJETO: PROMOTORIA DE JUSTIÇA DE ÓBIDOS	<b>ARQ</b> <b>05/05</b>
		CONSTRUÇÃO DE SALA DE REUNIÃO E INSTALAÇÃO DE GRADIS	
		EQUIPE TÉCNICA:	
		ANA PRISCILA CORRÉA _____ CAU A43104-4	
		ANA CRISTINA PARANHOS DA SILVA _____ CAU A17725-3	
CONTEÚDO DA PRANCHA:		GRADIS PARA PORTA PRINCIPAL, PÁTIO, JANELAS E BALANCINS	ESCALA: 1:20
LOCAL:		PRAÇA BARÃO DO RIO BRANCO S/Nº - CENTRO - ÓBIDOS-PA	