



SINALIZAÇÃO E COMUNICAÇÃO VISUAL - PAVIMENTO TÉRREO

ESCALA: 1/50

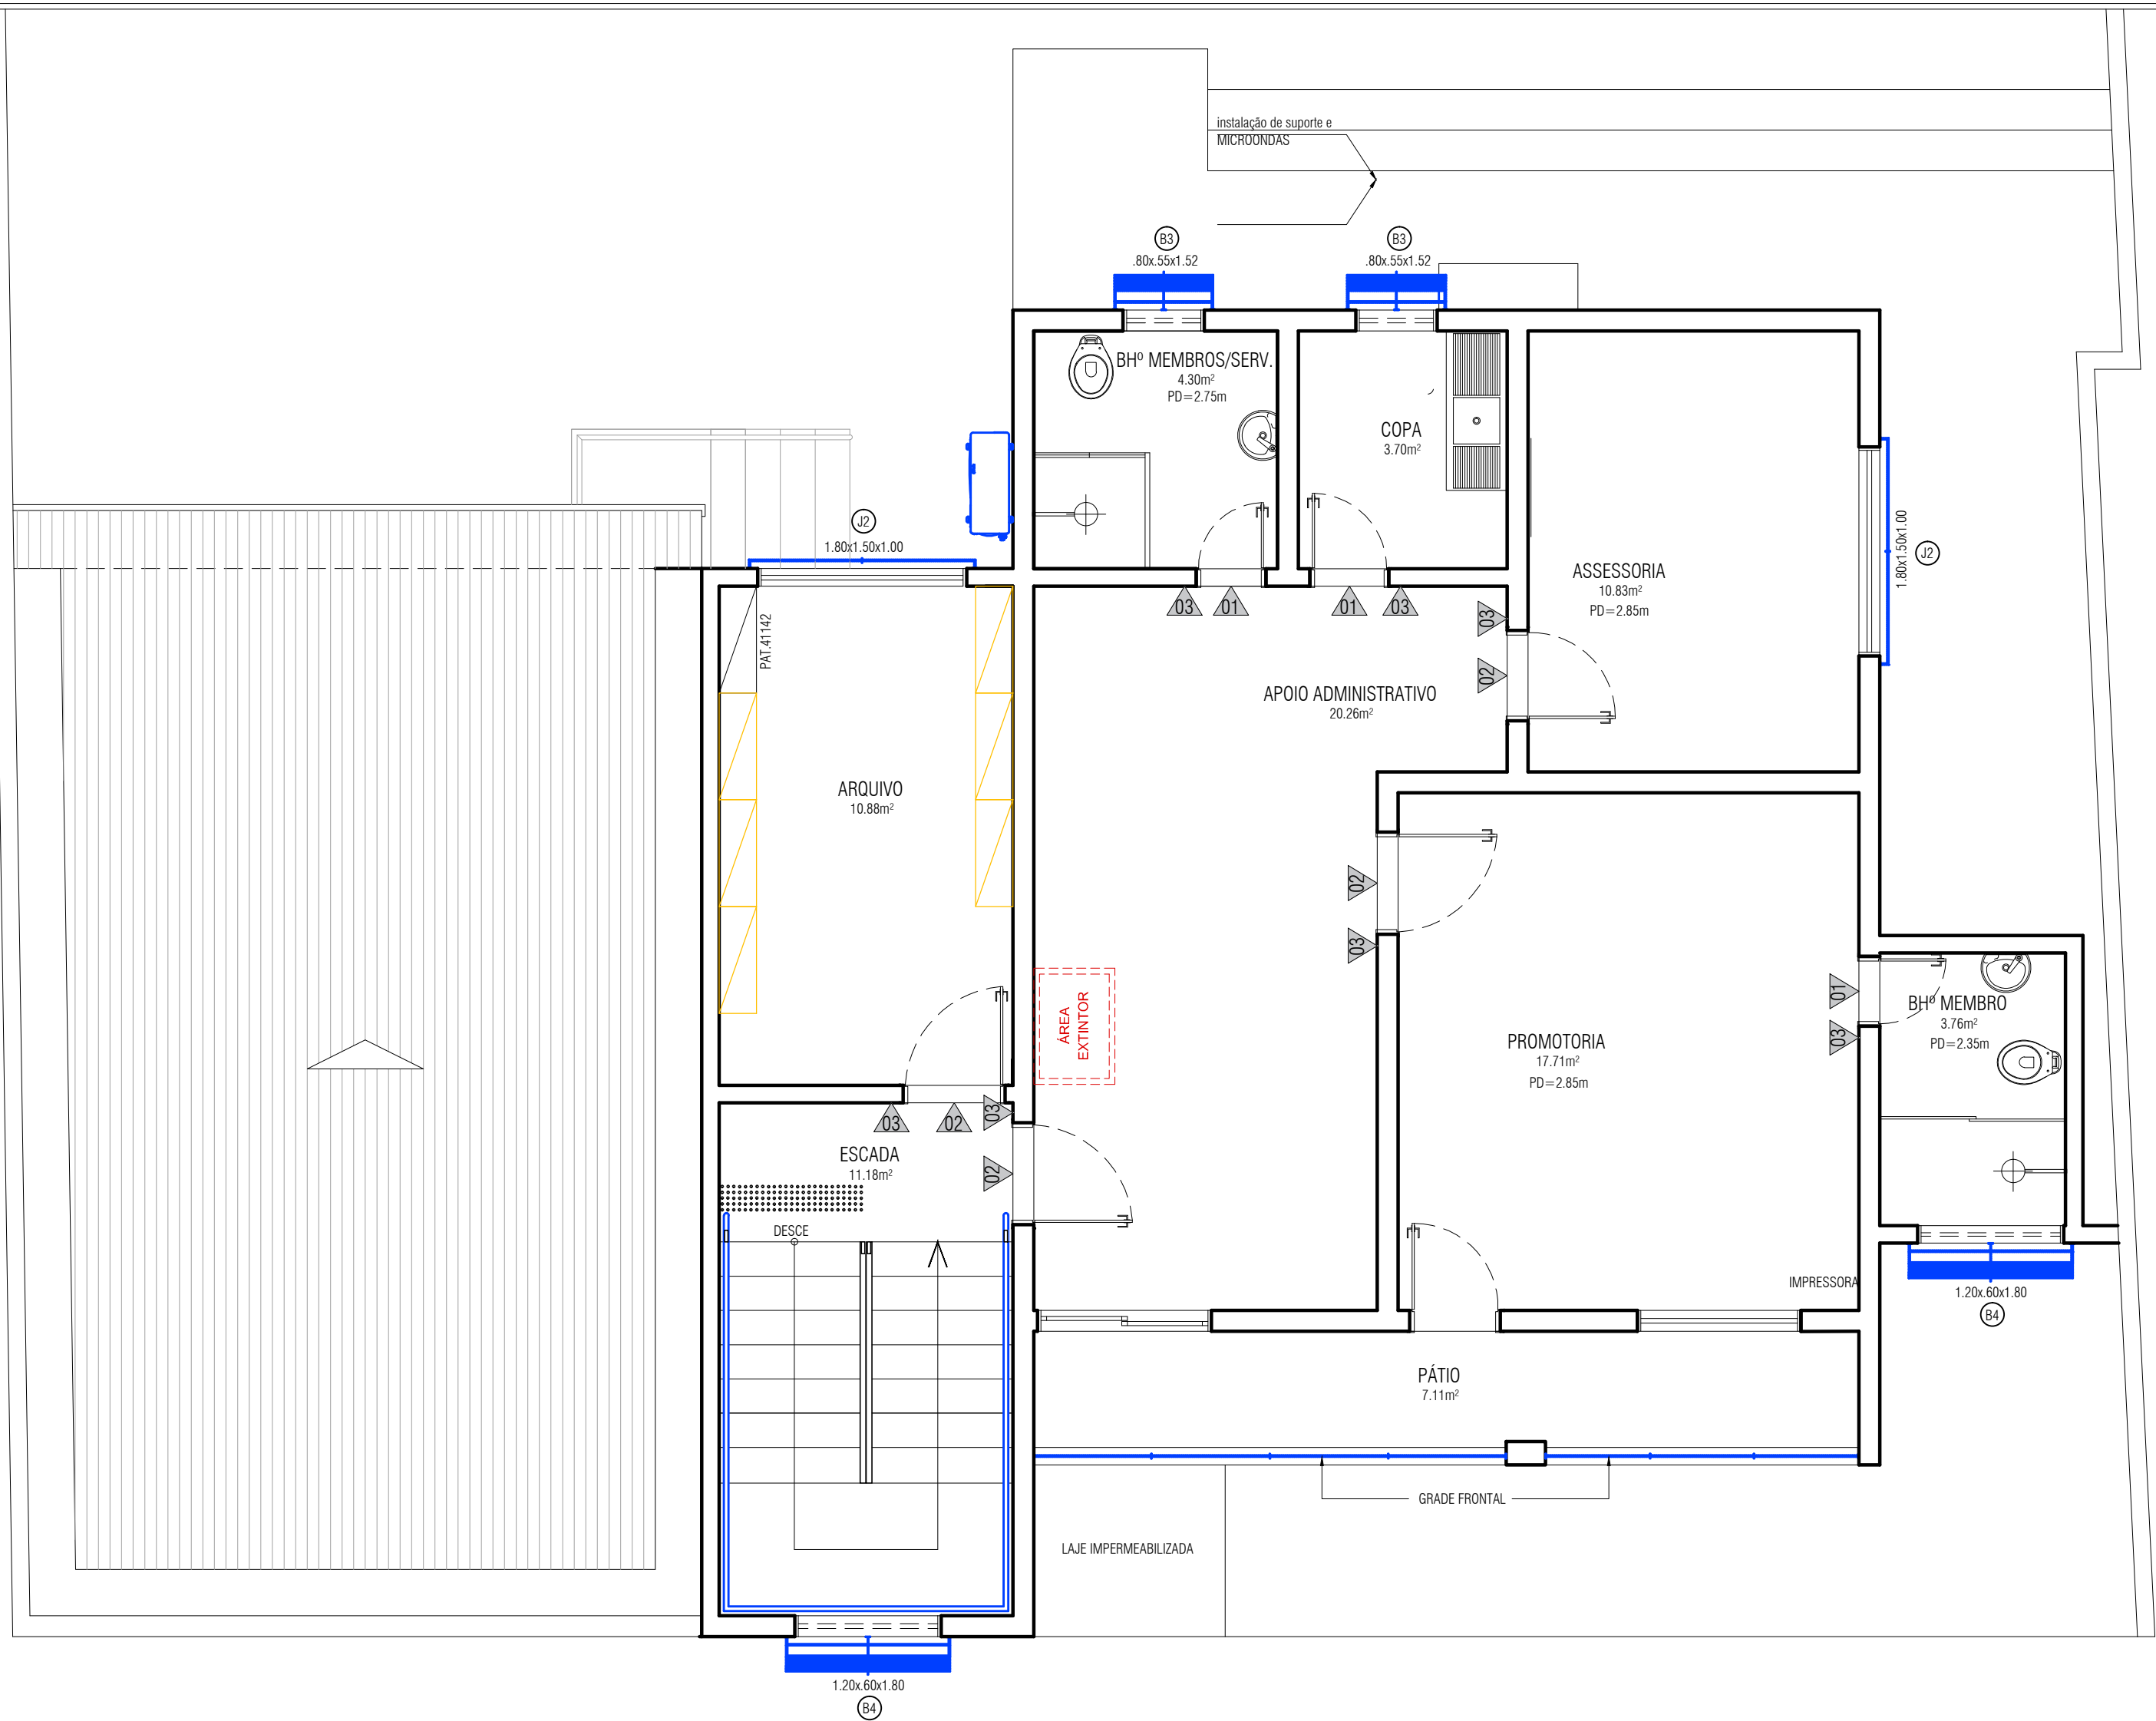

SINALIZAÇÃO E COMUNICAÇÃO VISUAL - PAVIMENTO SUPERIOR

ESCALA: 1/50

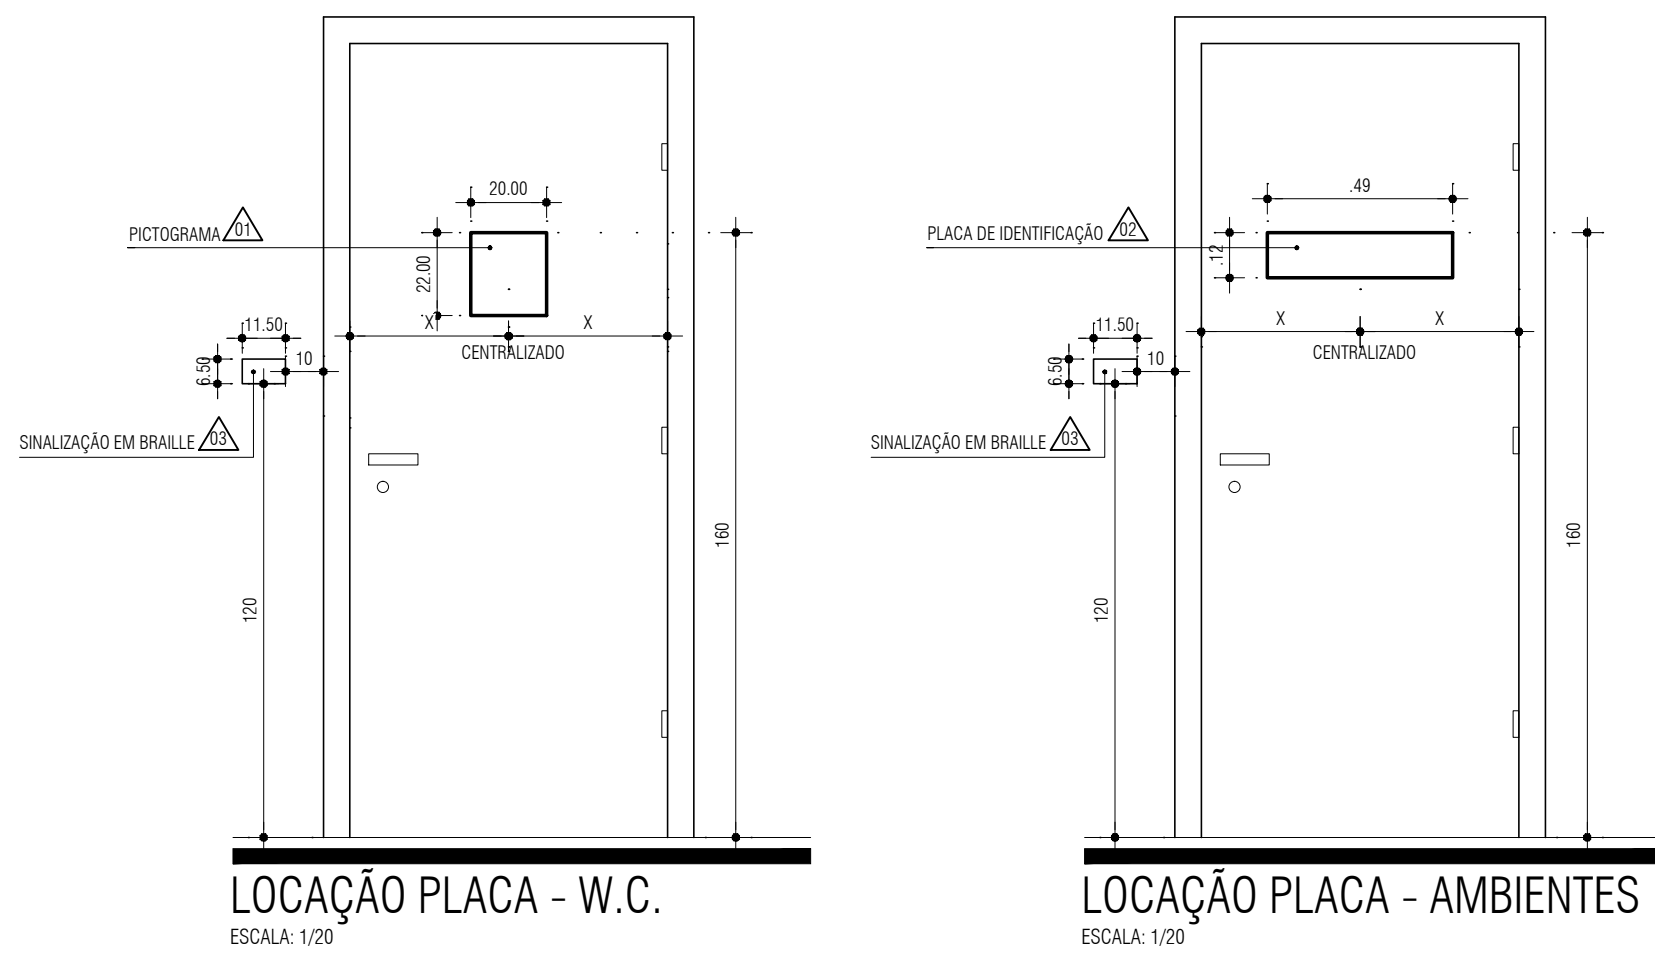

LOCAÇÃO PLACA - W.C.

ESCALA: 1/20

LOCAÇÃO PLACA - AMBIENTES

ESCALA: 1/20

TABELA PARA SINALIZAÇÃO E COMUNICAÇÃO VISUAL			
SÍMBOLO	DESCRIÇÃO	QTD.	IMAGEM ILUSTRATIVA
	PLACA (COM PICTOGRAMA) PARA PORTA DOS BANHEIROS E COPAS, EM PVC, CONFORME ESPECIFICAÇÕES ANEXAS. DIMENSÕES: 20X22CM. ESPESSURA: 6MM.	06	
	PLACA PARA PORTA DE AMBIENTES DIVERSOS, EM PVC, CONFORME ESPECIFICAÇÕES ANEXAS. DIMENSÕES: 49X12CM. ESPESSURA: 6MM.	08	
	PLACA DE SINALIZAÇÃO TÁTIL PARA INDICAÇÃO DE TODOS OS AMBIENTES, EM PVC, COM BRAILLE, CONFORME ESPECIFICAÇÕES, DIMENSÕES: 11,5X6,5CM. DEVE SER AFIxada NA PAREDE AO LADO DA MAÇANETA, A DISTÂNCIA DE 10CM DO ALIZAR E A 1,20M DO PISO.	13	
	PLACA DE SINALIZAÇÃO TÁTIL PARA CORRIMÃO, EM CHAPA INOX, A SER INSTALADA A 10CM DA EXTREMIDADE DO CORRIMÃO DA RAMPA, INDICANDO INÍCIO E FINAL. INSCRIÇÕES EM BRAILLE. DIMENSÕES: 100X30MM.	02	

OBSERVAÇÃO:
AS IMAGENS APRESENTADAS ACOIMA SÃO APENAS ILUSTRATIVAS. A ARTE FINAL DE CADA PLACA SERÁ ENTREGUE, PELA DIVISÃO DE ARQUITETURA, NA ETAPA ADEQUADA.

PISO TÁTIL			
SÍMBOLO	IMAGEM	DESCRIÇÃO	QTD. (UN)
		ELEMENTOS TÁTEIS PARA SINALIZAÇÃO TÁTIL DE PISO, EM POLIURETANO TERMOPLÁSTICO (TPU), REVESTIDOS COM AÇO INOX (ABNT 304) NO TOPO, COM ALTÍSSIMA RESISTÊNCIA A ABRASÃO (DESGASTE), AO CORTE E À CORROSÃO. FIXAÇÃO CONFORME INDICAÇÃO DO FABRICANTE. OBEDECEER A NBR 9050/2015 E A NBR 15637.	235

- LEGENDA
- A CONSTRUIR
 - A DEMOLIR

DESCRIÇÃO	DATA	RESPONSÁVEL	CONTEÚDO DA PRANCHA:	LOCAL:
00	SET/2018	ANA PARANHOS	PROJETO: PROMOTORIA DE JUSTIÇA DE ÓBIDOS CONSTRUÇÃO DE SALA DE REUNIÃO E INSTALAÇÃO DE GRADIS	
01	MAI/2019	ANA PARANHOS	EQUIPE TÉCNICA:	
02	JUL/2019	ANA PARANHOS	ANA PRISCILA CORRÊA ANA CRISTINA PARANHOS DA SILVA	CAU A43104-4 CAU A17725-3
			PLANTA BAIXA CONVENCIÓNADA - PAVIMENTOS TÉRREO E SUPERIOR	
			PRAÇA BARÃO DO RIO BRANCO S/Nº - CENTRO - ÓBIDOS-PA	

ARQ
03/05

ESCALA: 1:50 1:20