



J1 E J2 - ELEVÇÃO 01

ESCALA: 1/20

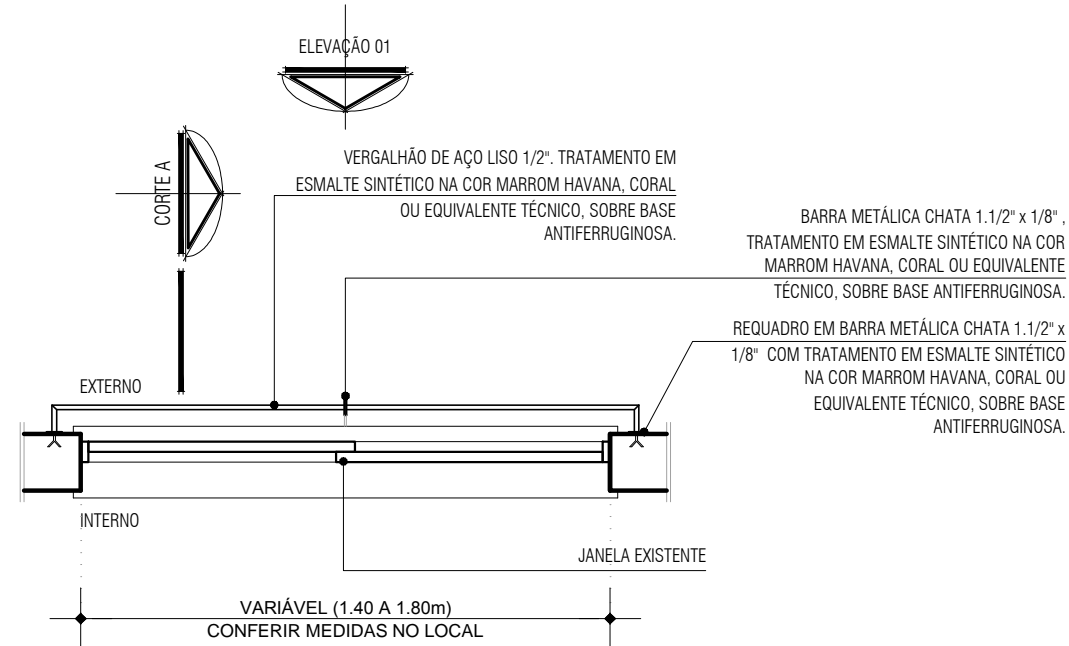


J1 E J2 - PLANTA BAIXA

ESCALA: 1/20

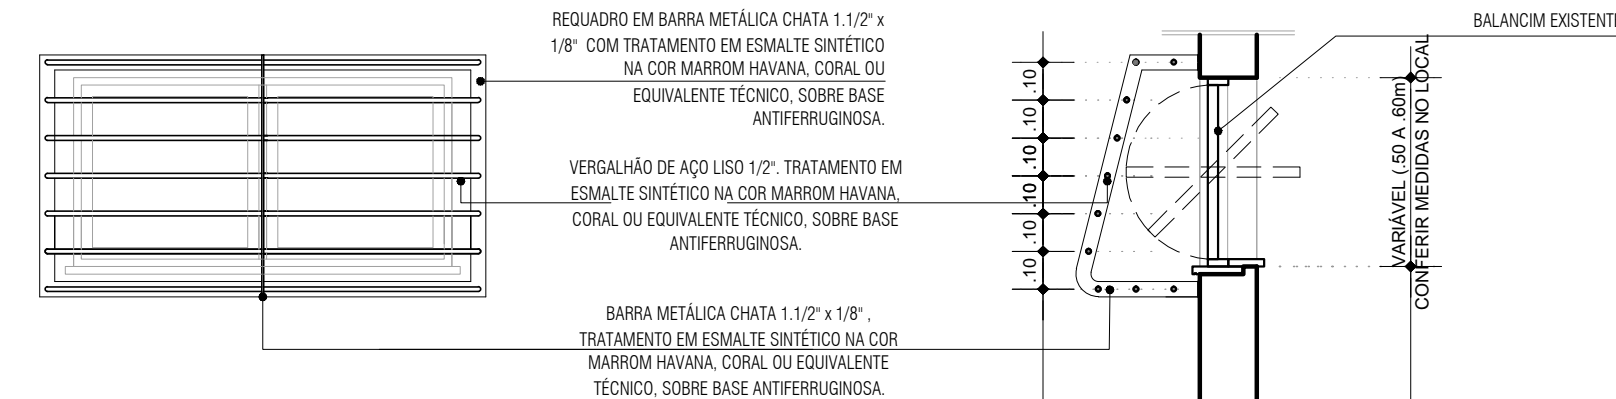


B1, B2, B3 E B4 - ELEVÇÃO 01

ESCALA: 1/20

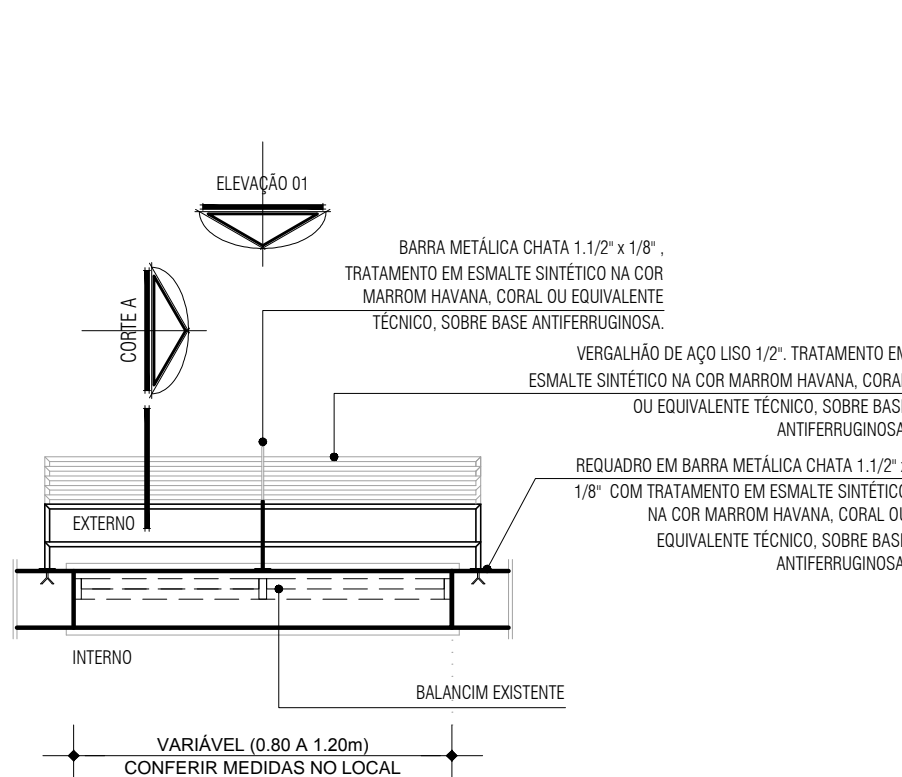



B1, B2, B3 E B4 - PLANTA BAIXA

ESCALA: 1/20

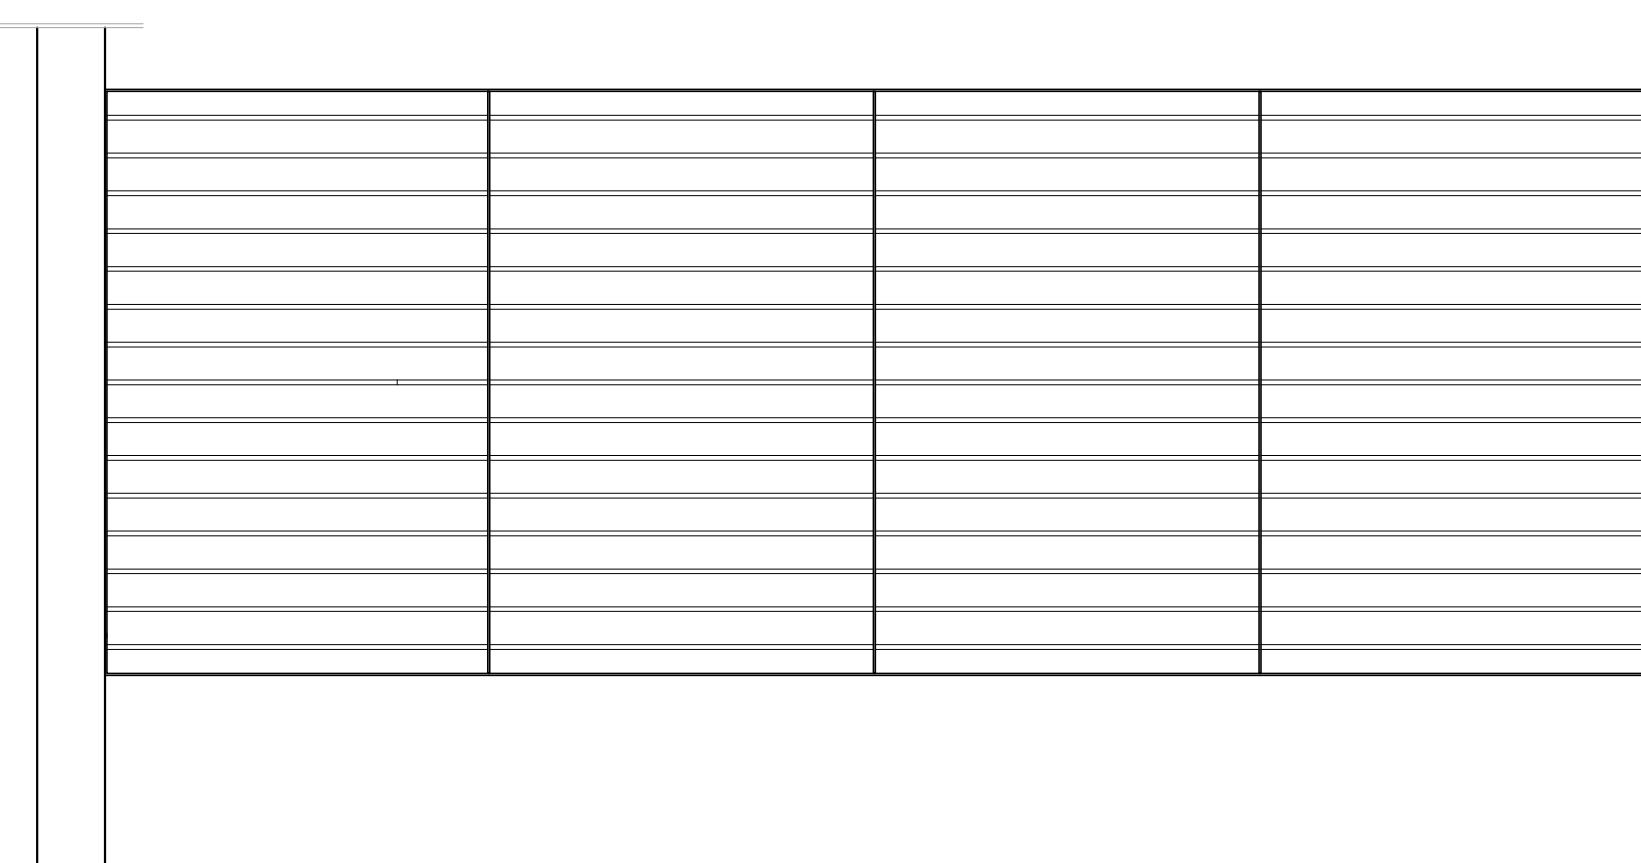


GRADE FRONTAL - ELEVÇÃO 01

ESCALA: 1/20

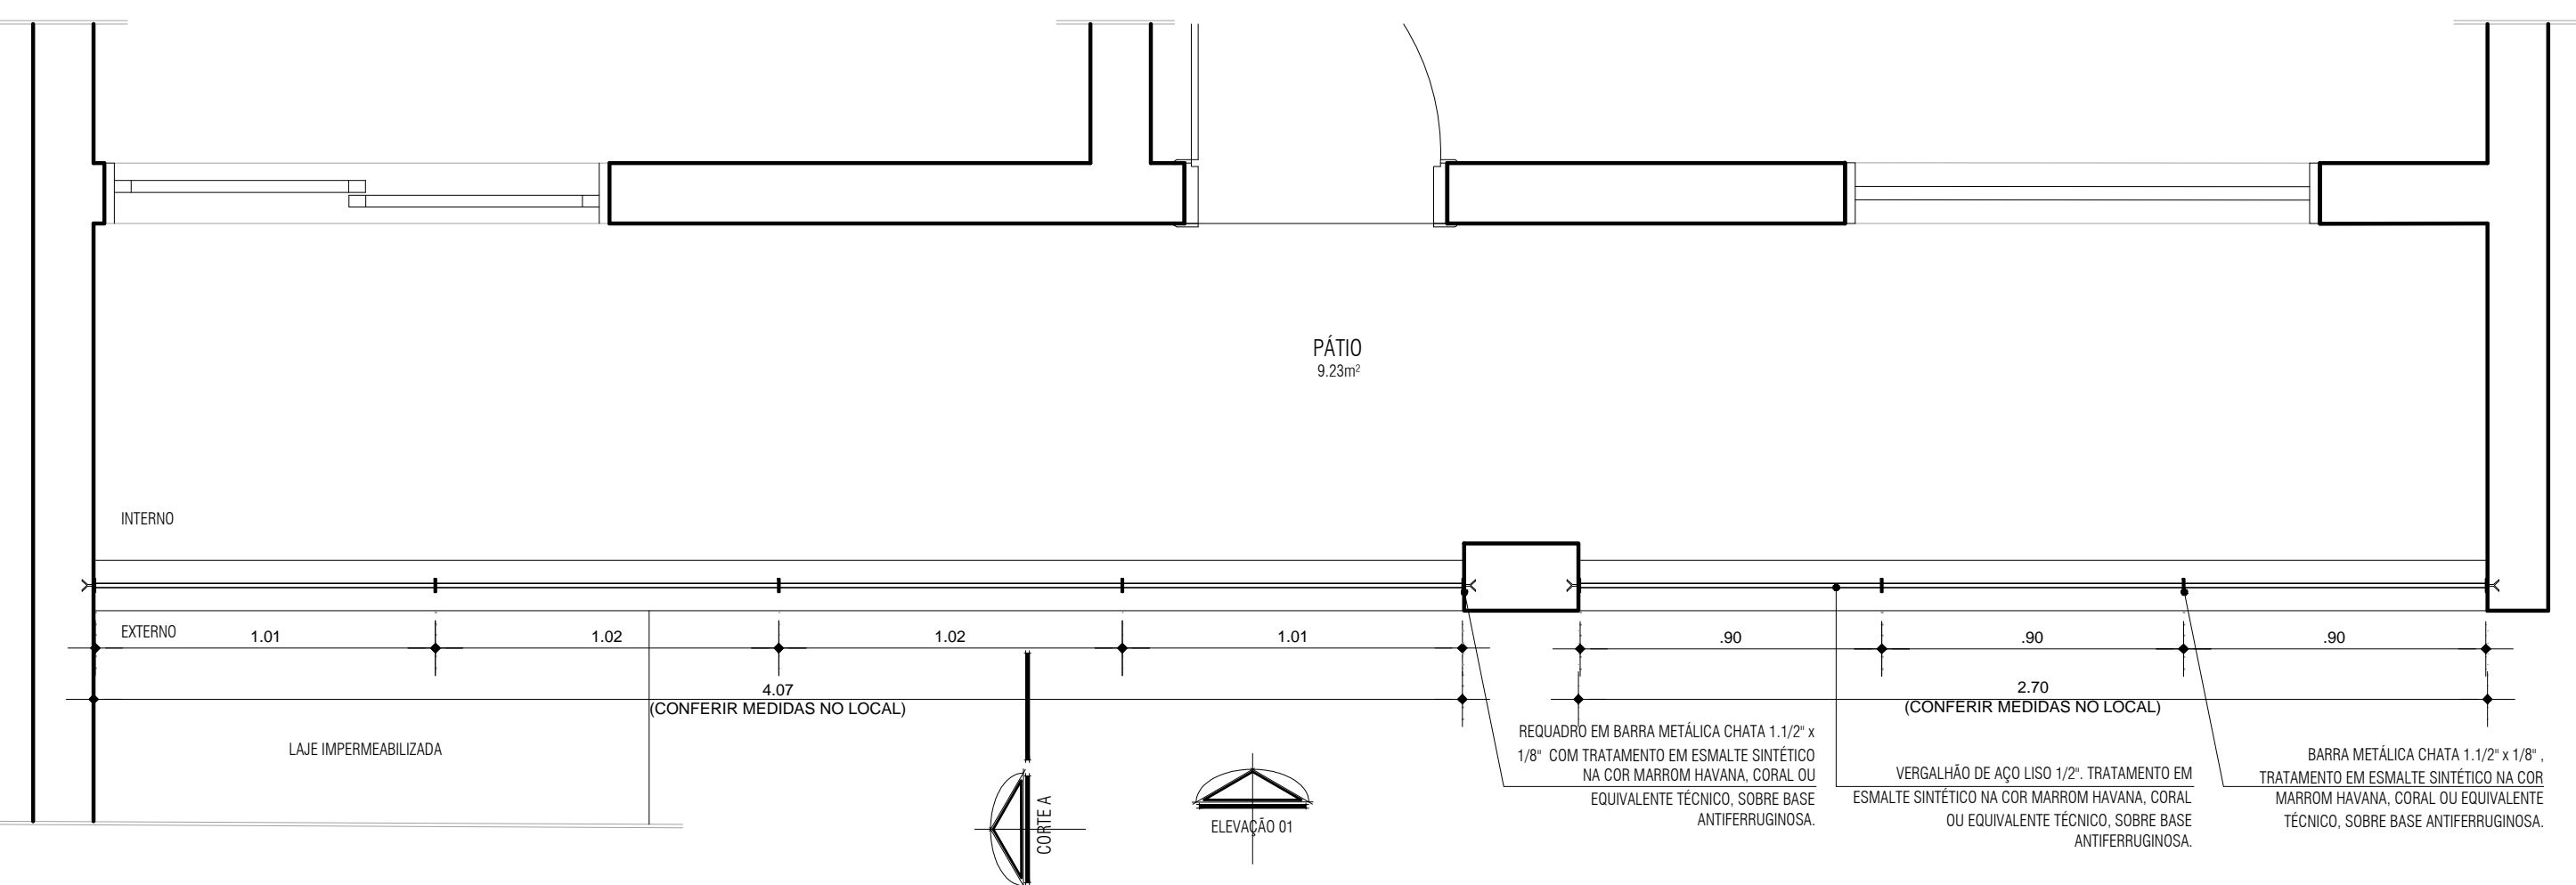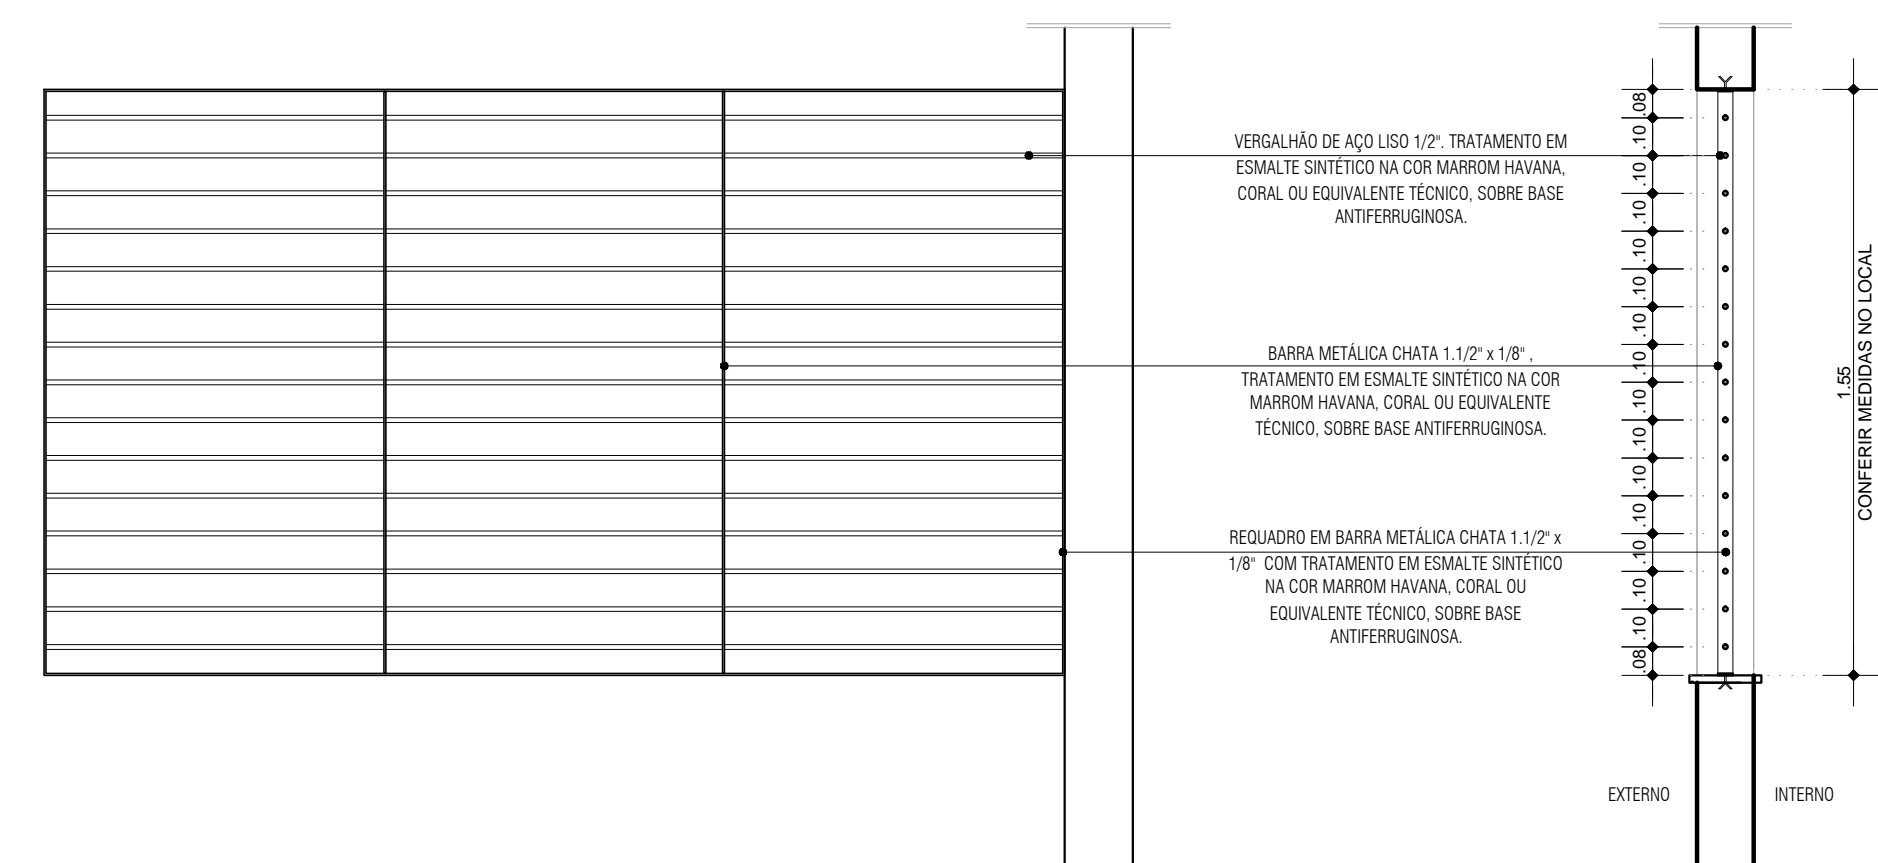

GRADE FRONTAL - PLANTA BAIXA

ESCALA: 1/20

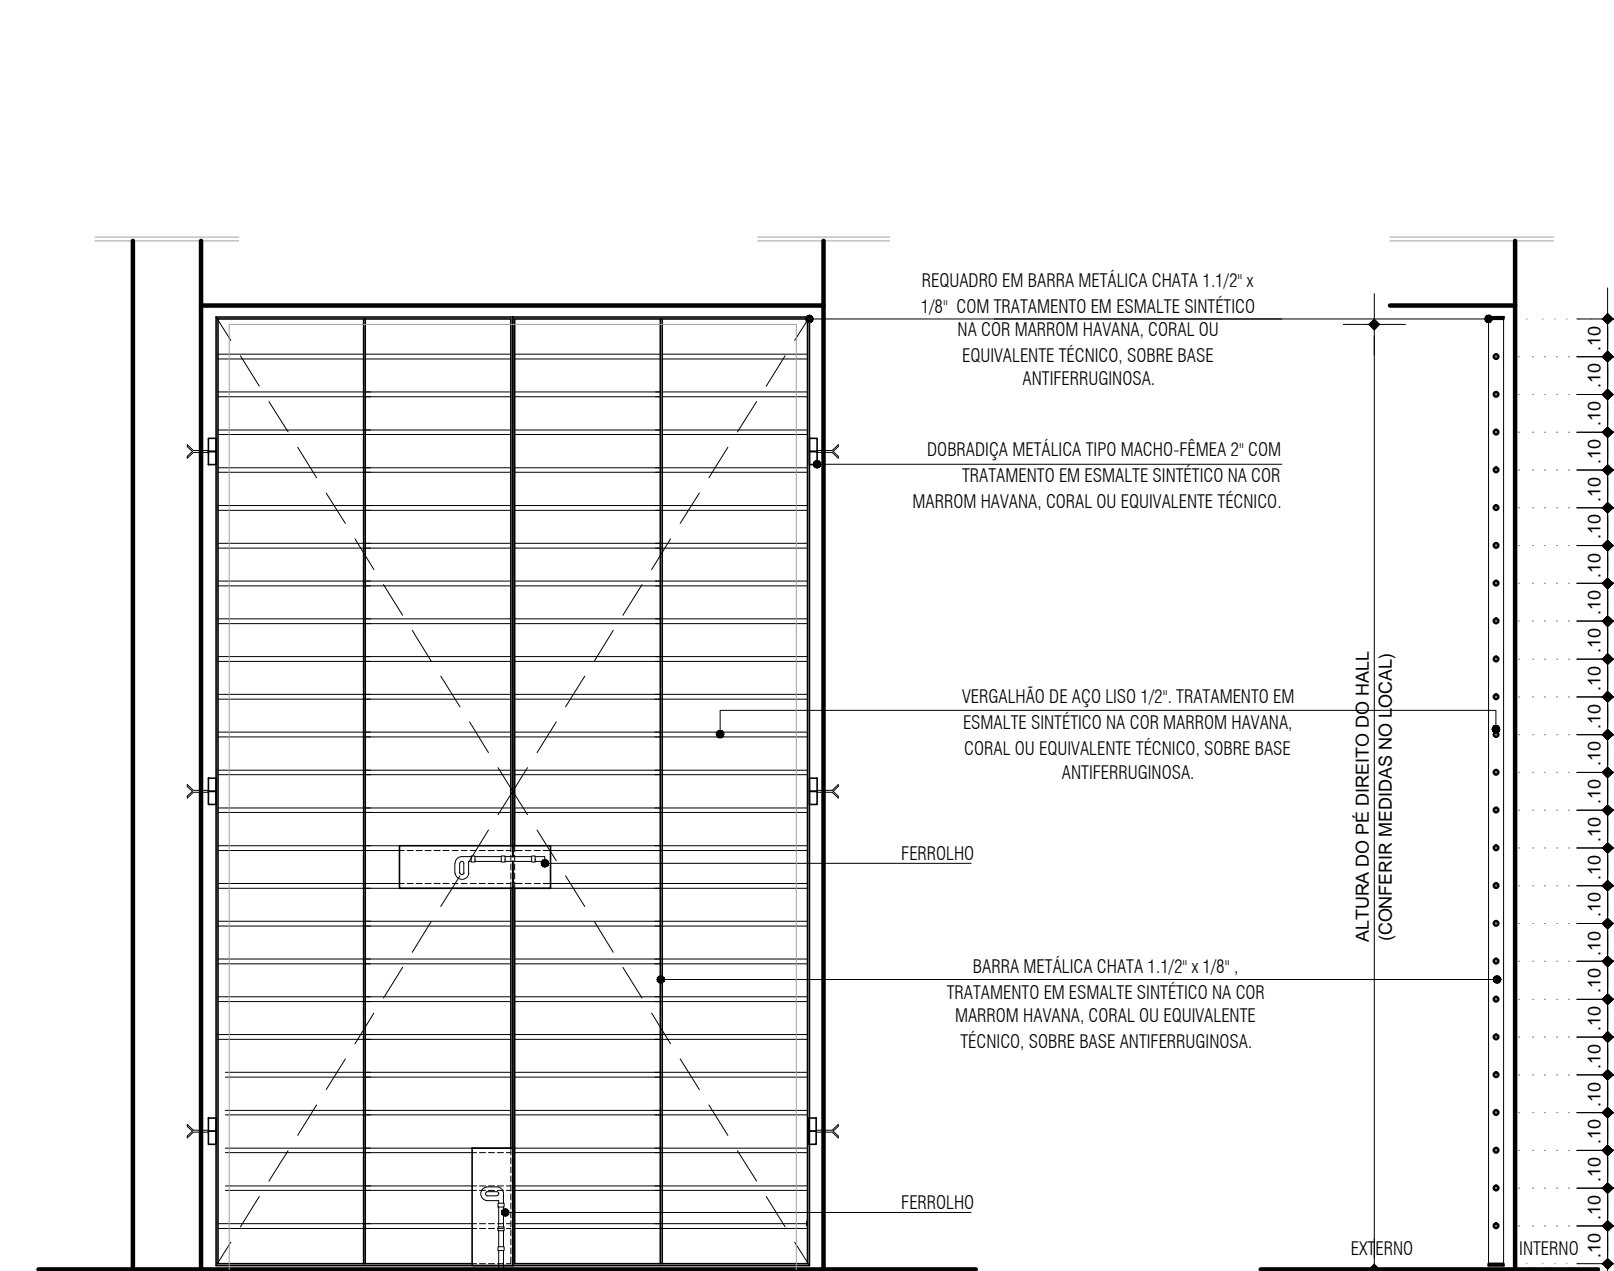


PORTA PRINCIPAL - ELEVÇÃO 02

ESCALA: 1/20

PORTA PRINCIPAL - CORTE A

ESCALA: 1/20

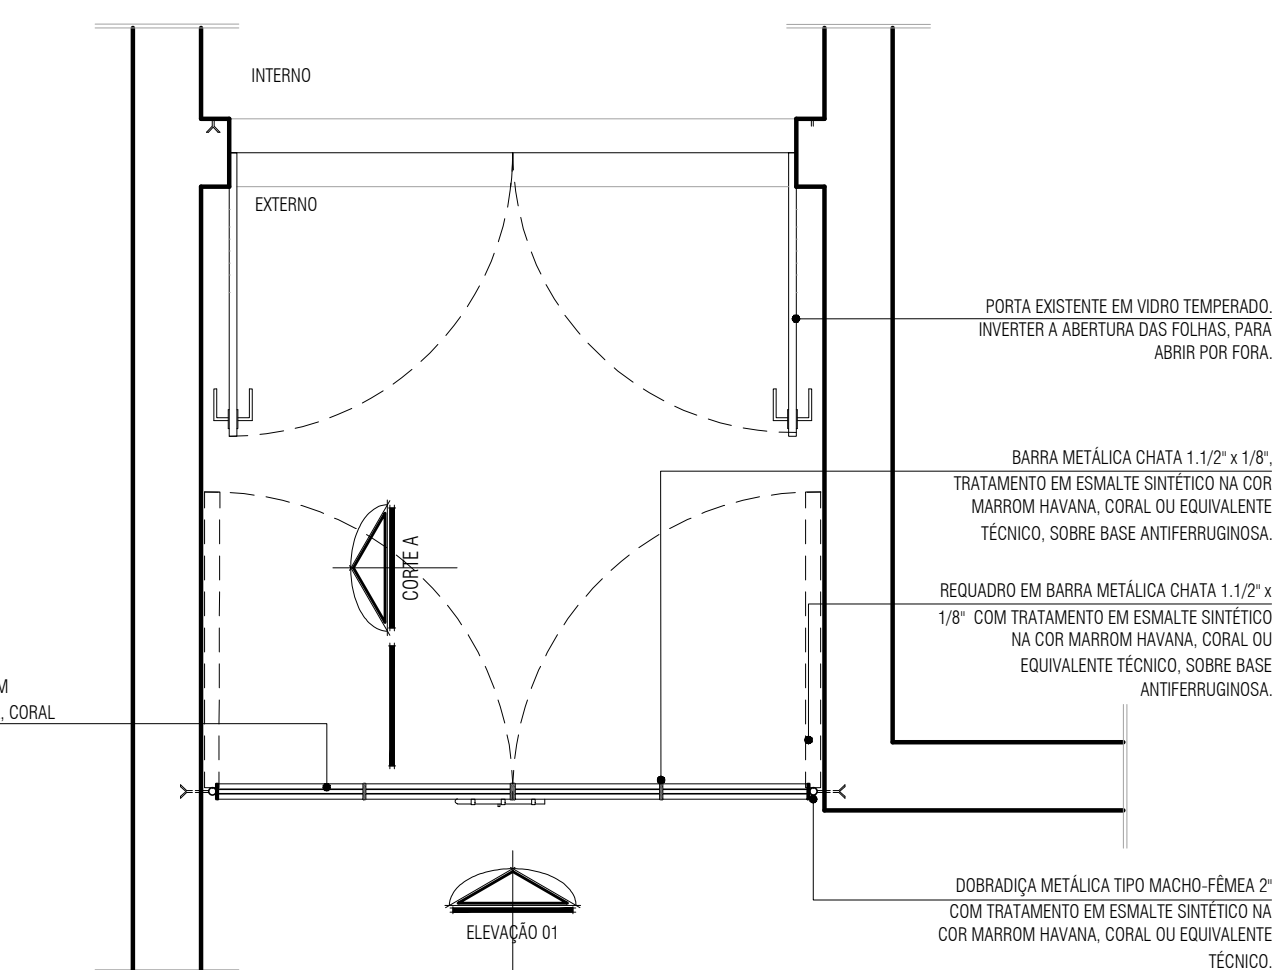

PORTA PRINCIPAL - PLANTA BAIXA

ESCALA: 1/20

TABELA DE GRADIS A SEREM CONFECCIONADOS E INSTALADOS			B3	INSTALAÇÃO DE GRADIL EXTERNO, PARA BALANÇIM EXISTENTE COM DIMENSÕES DE .80X.55X1.52m.	02
INDICAÇÃO	DESCRIÇÃO	QUANTIDADE	B4	INSTALAÇÃO DE GRADIL EXTERNO, PARA BALANÇIM EXISTENTE COM DIMENSÕES DE 1.20X.60X1.80m.	02
J1	INSTALAÇÃO DE GRADIL EXTERNO, PARA JANELA EXISTENTE COM DIMENSÕES DE 1.40X1.10X1.00m.	04	PORTA PRINCIPAL	INSTALAÇÃO DE GRADIL INTERNO, PARA A PORTA PRINCIPAL EXISTENTE COM DIMENSÕES DE 1.50X2.50m.	01
J2	INSTALAÇÃO DE GRADIL EXTERNO, PARA JANELA EXISTENTE COM DIMENSÕES DE 1.80X1.50X1.00m.	02	PORTA GARAGEM	INSTALAÇÃO DE GRADIL INTERNO, PARA A PORTA EM VENEZIANA EXISTENTE, LOCALIZADA NA GARAGEM, C/ DIMENSÕES DE .80X2.10m.	01
B1	INSTALAÇÃO DE GRADIL EXTERNO, PARA BALANÇIM EXISTENTE COM DIMENSÕES DE 1.00X.50X1.18m.	02	PORTA COZINHA	INSTALAÇÃO DE GRADIL EXTERNO, PARA A PORTA EXISTENTE, LOCALIZADA NA COZINHA, COM DIMENSÕES DE .70X2.10m.	01
B2	INSTALAÇÃO DE GRADIL EXTERNO, PARA BALANÇIM EXISTENTE COM DIMENSÕES DE 1.00X.50X1.60m.	01	GRADIL	INSTALAÇÃO DE GRADIL EXTERNO, NO VÃO EXISTENTE, LOCALIZADO NO PÁTIO DO PAV. SUPERIOR.	02

LEGENDA

A CONSTRUIR

A DEMOLIR

DESCRIÇÃO	DATA	RESPONSÁVEL
EMIÇÃO INICIAL	SET/2018	ANA PARANHOS
PROPOSTA DE LAY OUT	MAI/2019	ANA PARANHOS
PROJETO DE REFORMA	JUL/2019	ANA PARANHOS

CONTEÚDO DA PRANCHA:

LOCAL:

PROJETO: PROMOTÓRIA DE JUSTIÇA DE ÓBIDOS

CONSTRUÇÃO DE SALA DE REUNIÃO E INSTALAÇÃO DE GRADIS

EQUIPE TÉCNICA:

ANA PRISCILA CORRÊA CAU A43104-4

ANA CRISTINA PARANHOS DA SILVA CAU A17725-3

GRADIS PARA PORTA PRINCIPAL, PÁTIO, JANELAS E BALANÇIMS

PRAÇA BARÃO DO RIO BRANCO S/Nº - CENTRO - ÓBIDOS-PA

ARQ

04/05

ESCALA: 1:50