




PLANTA BAIXA  
ESCALA: 1/25

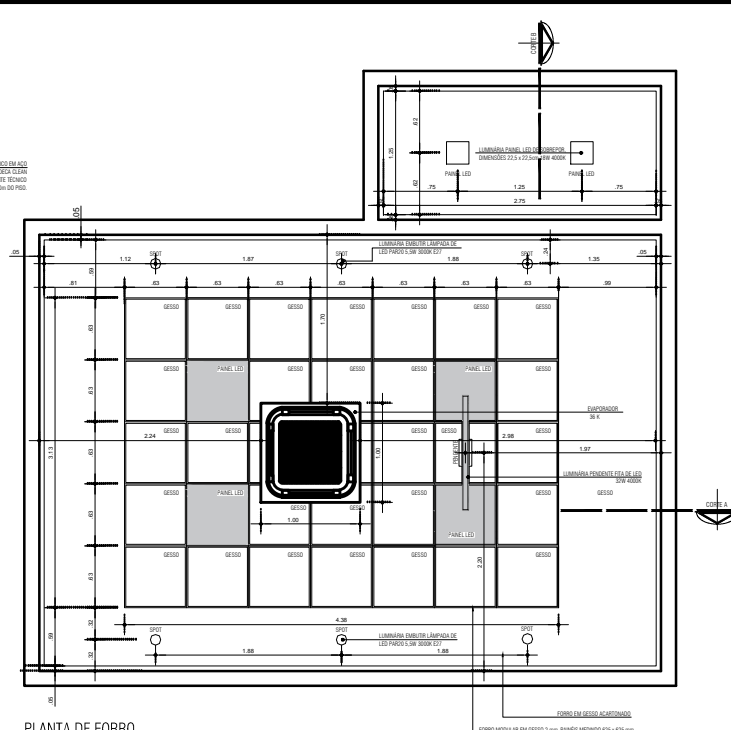


PLANTA DE FORRO  
ESCALA: 1/25

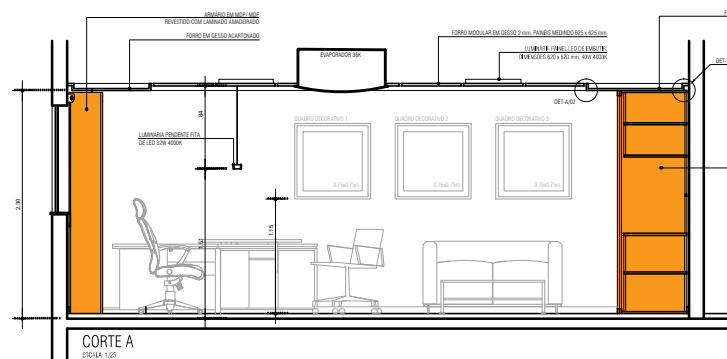


CORTE A  
ESCALA: 1/25

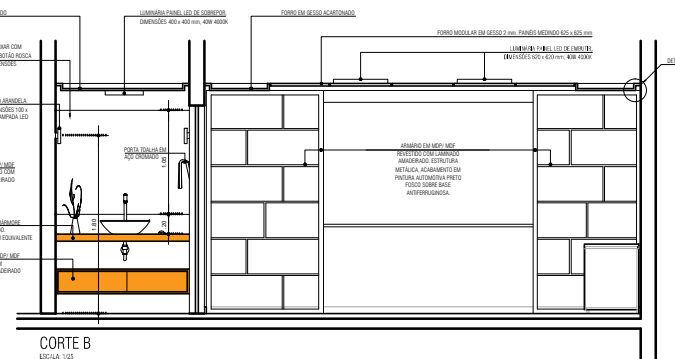


CORTE B  
ESCALA: 1/25

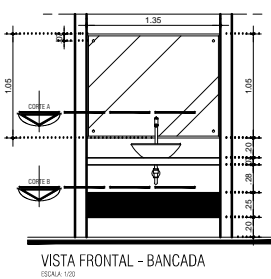


VISTA FRONTAL - BANCADA  
ESCALA: 1/25

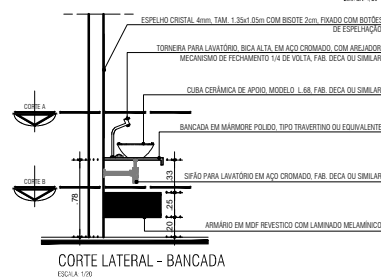

CORTE LATERAL - BANCADA  
ESCALA: 1/25

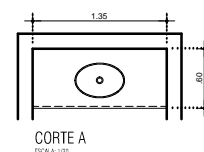

CORTE A  
ESCALA: 1/25

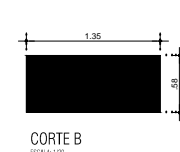

CORTE B  
ESCALA: 1/25

## ESPECIFICAÇÃO DE REVESTIMENTOS

PISO	
P1	PISO EM GRANITO A REVITALIZAR
P2	PISO EM GRANITO A REVITALIZAR
REVESTIMENTO	
R1	PINTURA ACRILICA SOBRE MASSA ACRILICA - 3 DEMÃOS
R2	PASTILHA DE PORCELANA 5X5 cm NA COR BRANCO
R3	REVESTIMENTO CERÂMICO 3D (RELEVO) TIPO ELIANE ESTRELA 32,5X59, OU EQUIVALENTE TÉCNICO
FORRO	
F1	FORRO EM GESSO - ESTRUTURA MODULAR 62,5x62,5 (OU DIMENSÃO APROXIMADA- ACAB. PINTURA PVA BRANCO
F2	FORRO EM GESSO ACARTONADO - ACAB. PINTURA PVA

REVISÃO	DESCRIÇÃO	DATA	RESPONSÁVEL
01	EMISSÃO INICIAL	FEV/2021	EMERSON GOMES
PROJETO: REFORMA DOS GABINETES CORRETORES GERAL E SUB - TÉCNICO ADMINISTRATIVO			
EQUIPE TÉCNICA:			
ANNA PRISCILA CORRÊA		CAU ARK04-4	
EMERSON BRUNO GOMES		CAU ARK04-5	
FABIO MOREIRA BRITO		ESTAGIÁRIO	
CONTEÚDO DA PRONCHA:		PLANTA BAIXA E CORTES - GABINETE e BHQ CORRETORES GERAL	
LOCAL:		2º PAV. ED. BRUNO - RUA JOÃO DIÓGO, 105 - CIDADE VILHA, BELÉM	
ESCALA: INDICADA			ARQ 02/04