


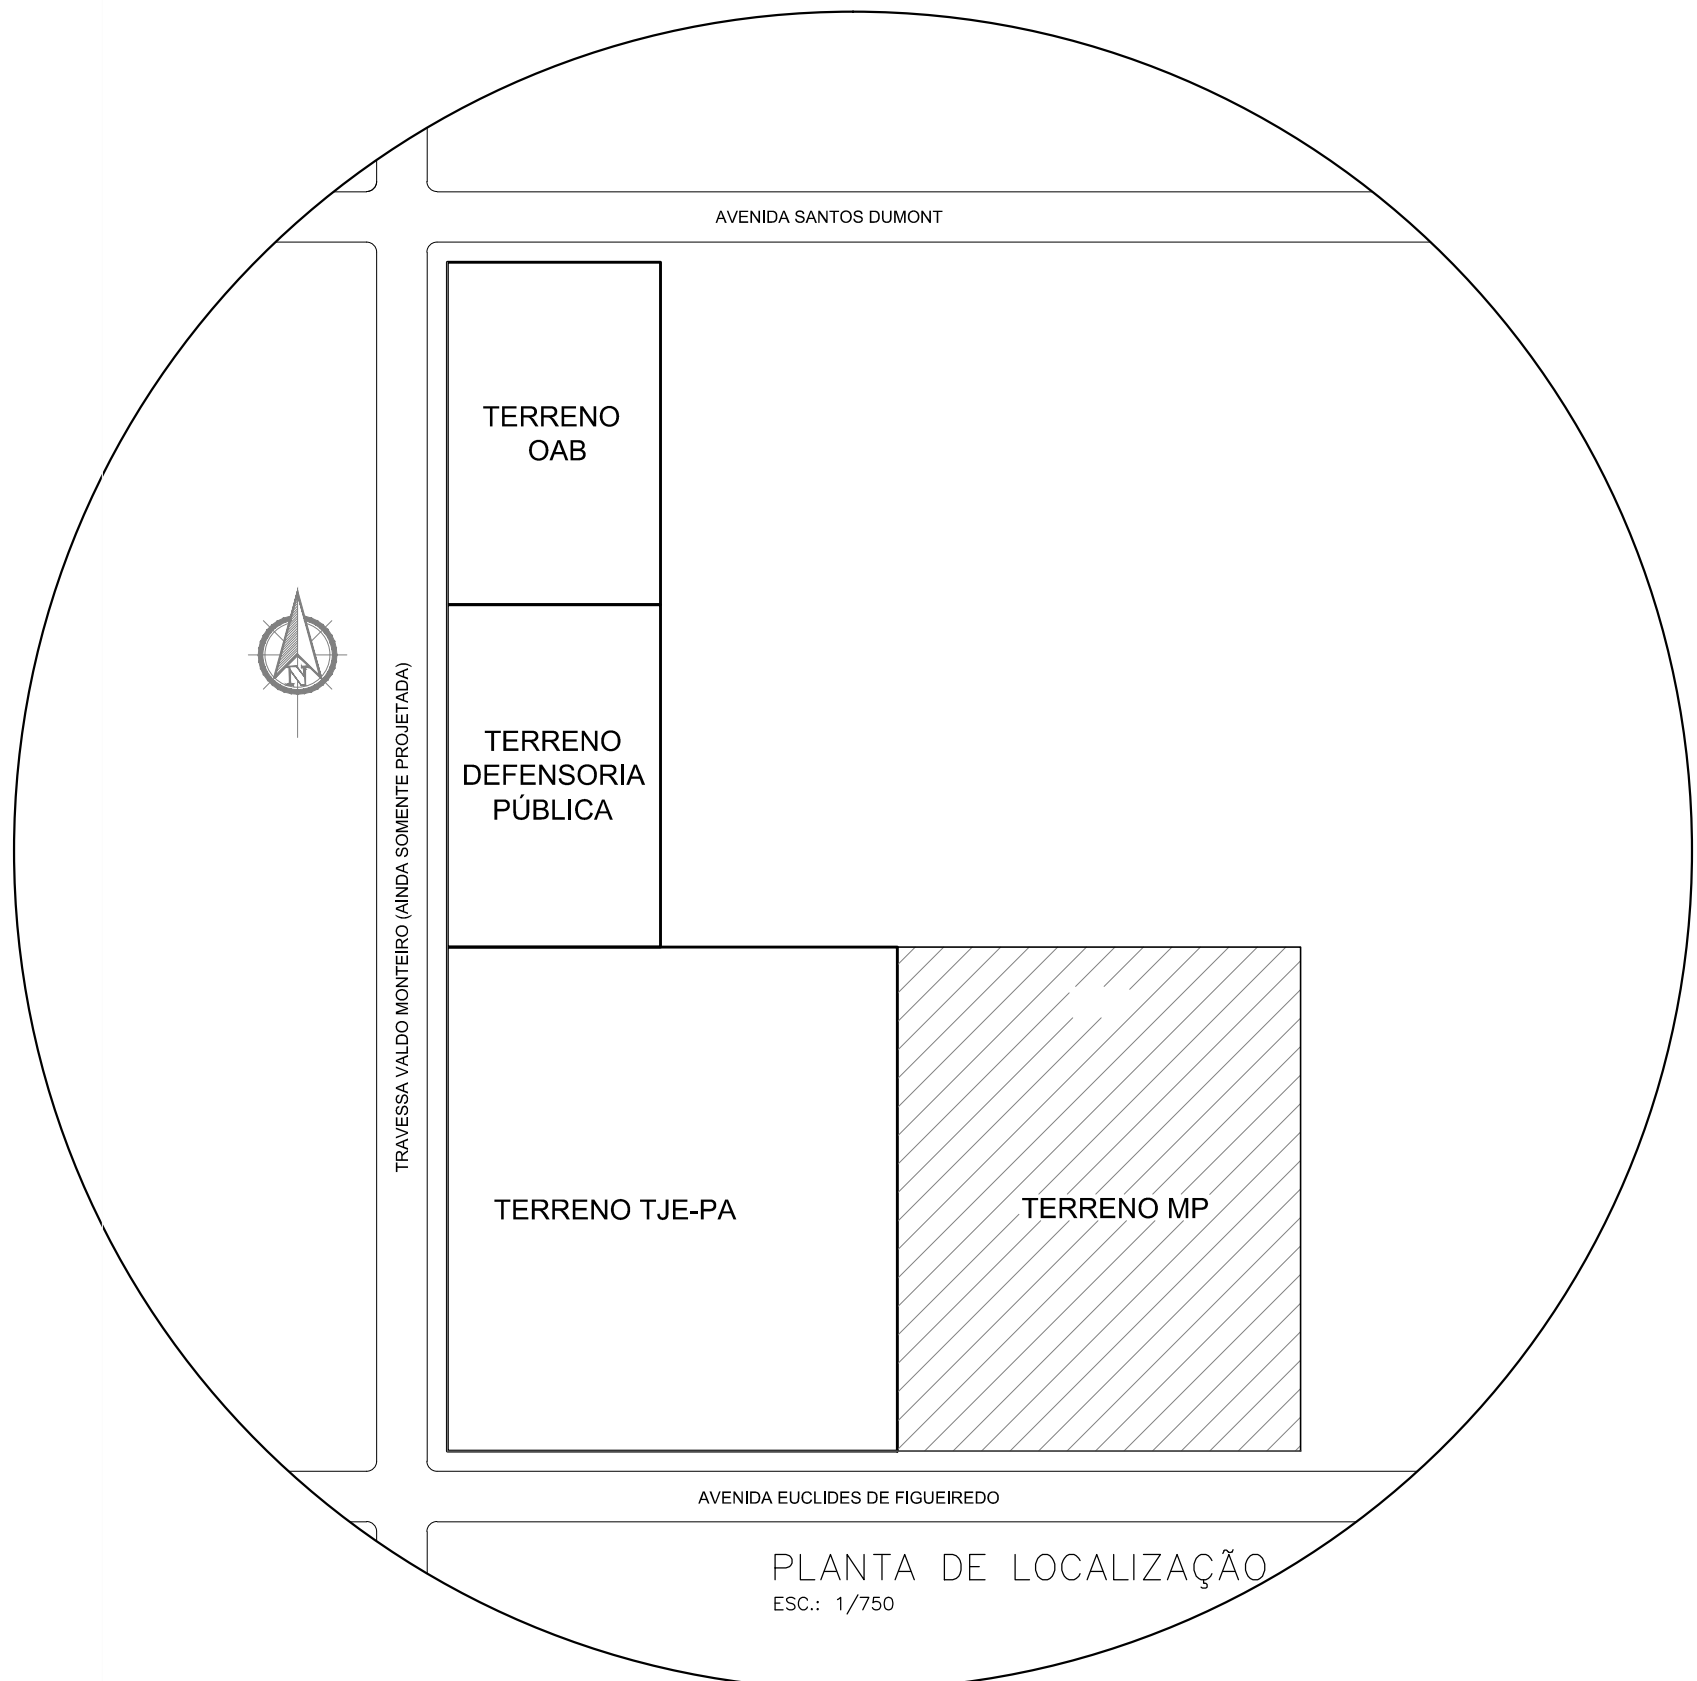

PLANTA BAIXA
ESC.: 1/75

PADRÃO DPJ		REVESTIMENTOS INTERNOS		OBSERVAÇÃO:	OBSERVAÇÕES GERAIS	LEGENDAS	CONTROLE E COMPATIBILIDADE DOS PROJETOS				MPPA MINISTÉRIO PÚBLICO DO ESTADO DO PARÁ		CLIENTE: MINISTÉRIO PÚBLICO DO ESTADO DO PARÁ OBRAS: SEDE DA PROMOTORIA DE JUSTIÇA DE CAMETÁ ARQUITETURA – PROJETO EXECUTIVO	PARA A-01 CAMETÁ REVISÃO: 00
01	02	PISO			1 – SERÃO INSTALADAS NO MURO CONCERNITA EM AÇO GALVANIZADO, Ø ENTRE 450 E 600mm, ESPESURA DA MÁQUINA DE NO MÁXIMO 0,60mm, ESPIRAS COM ALMA DE ARAME DE NO MÍNIMO 2,76mm, LARGURA DA LÂMINA DE NO MÁXIMO 30mm, E ESPAÇAMENTO DE NO MÁXIMO 25mm DE LUMA LÂMINA PARA OUTRA. O ESPAÇAMENTO DE LUMA ESPIRA PARA OUTRA DEVERÁ SER DE NO MÁXIMO 25cm, CONTENDO ENTRE 50 E 60 LÂMINAS, ENTRE INTERNA E EXTERNA. FIXAÇÃO DE APOIO EM CANTONEIRAS TIPO “ L” DE 1” MM “Y”;	DEMOLIR CONSTRUIR	REVISÃO	VERIFICADO	POR	COMENTÁRIO	DATA			
02	03	P1 – GRANITO CINZA POLIDO 50x50cm COM RODAPÉ DE 10cm			2 – NO GRADIL FRONTAL DA EDIFICAÇÃO SERÁ INSTALADO SENSOR ATIVA DE BARREIRA		Emissão Inicial	–	–		00 / 00 / 0000			
03	04	P2 – GRANITO CINZA BRUTO 50x50cm E RODAPÉ DE 10cm			3 – NA ENTRADA E SAÍDA DE VEÍCULOS SERÁ INSTALADO O SINALIZADOR VISUAL E SONORO, COM ILUMINAÇÃO A LED COM DELEGA O BUZZER APÓS ESCURECER E LIGA AO AMANHECER, CORPO EM ALUMÍNIO E SINALIZADOR EM POLICARBONATO RESISTENTE A INTemperIE;									
04	05	P3 – GRANITO CINZA LEVIGADO 50x50cm E RODAPÉ DE 10cm			4 – NAS ÁREAS DE W.C.'s AS DIVISÓRIAS DE BOX, MICTÓRIO E BANCADAS SERÃO EM GRANITO PRETO ESP:20mm (VER CADEIRNO DE DETALHES);									
05	06	P4 – PISO INTERTRAVADO DE CONCRETO (TIPO PAVER)			5 – NAS ÁREAS ÚMIDAS, DEPÓSITO DE LIXO E CASA DE BOMBA SERÁ PREVISTO A IMPERMEABILIZAÇÃO POR MANTA ASFÁLTICA 4mm (PRETA) COM USO DE PROTEÇÃO MECÂNICA.									
06	07	P5 – CONCRETO DESEMPENADO PINTADO NA COR CONCRETO												
07	08	P6 – ÁREA VERDE												
08	09	REVESTIMENTO DE PAREDE												
09	10	R1 – ALVENARIA COM PINTURA ACRILICA SEMIBRILHO NA COR PEROLA												
10	11	R2 – PASTILHA ATLAS 5x5cm REF.: B2140 BRANCO ATE O FORRO												
11	12	FORRO												
12	13	F1 – FORRO TERMOCÁSTICO REMOVÍVEL EM FIBRA MINERAL ESP.: 15mm COR BRANCA COM ACABAMENTOS EM GESSO ACARTONADO												
13	14	F2 – LAJE DE CONCRETO COM PINTURA PVA BRANCO GELO												
14	15	USAR COLO												
DPJ – Formato A1														