




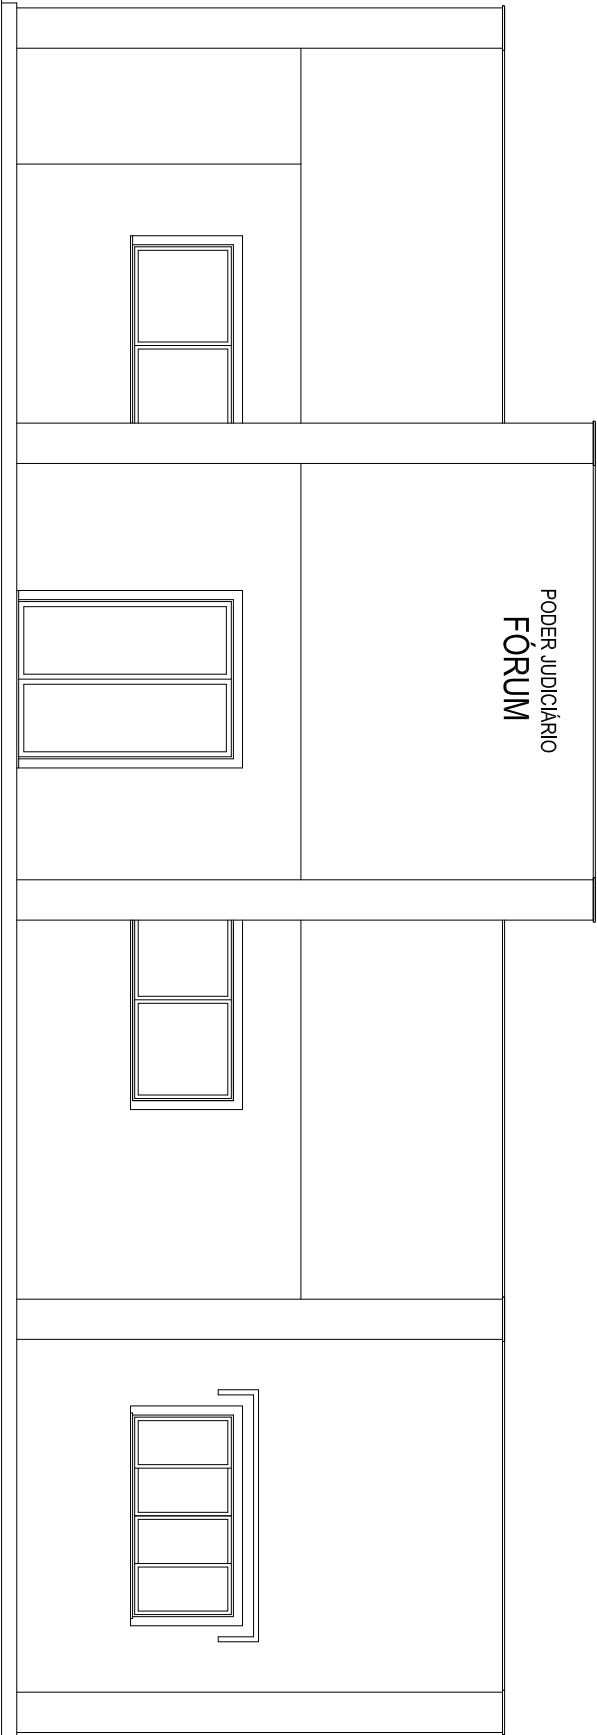


FACHADA AMPLIADA - 1/75

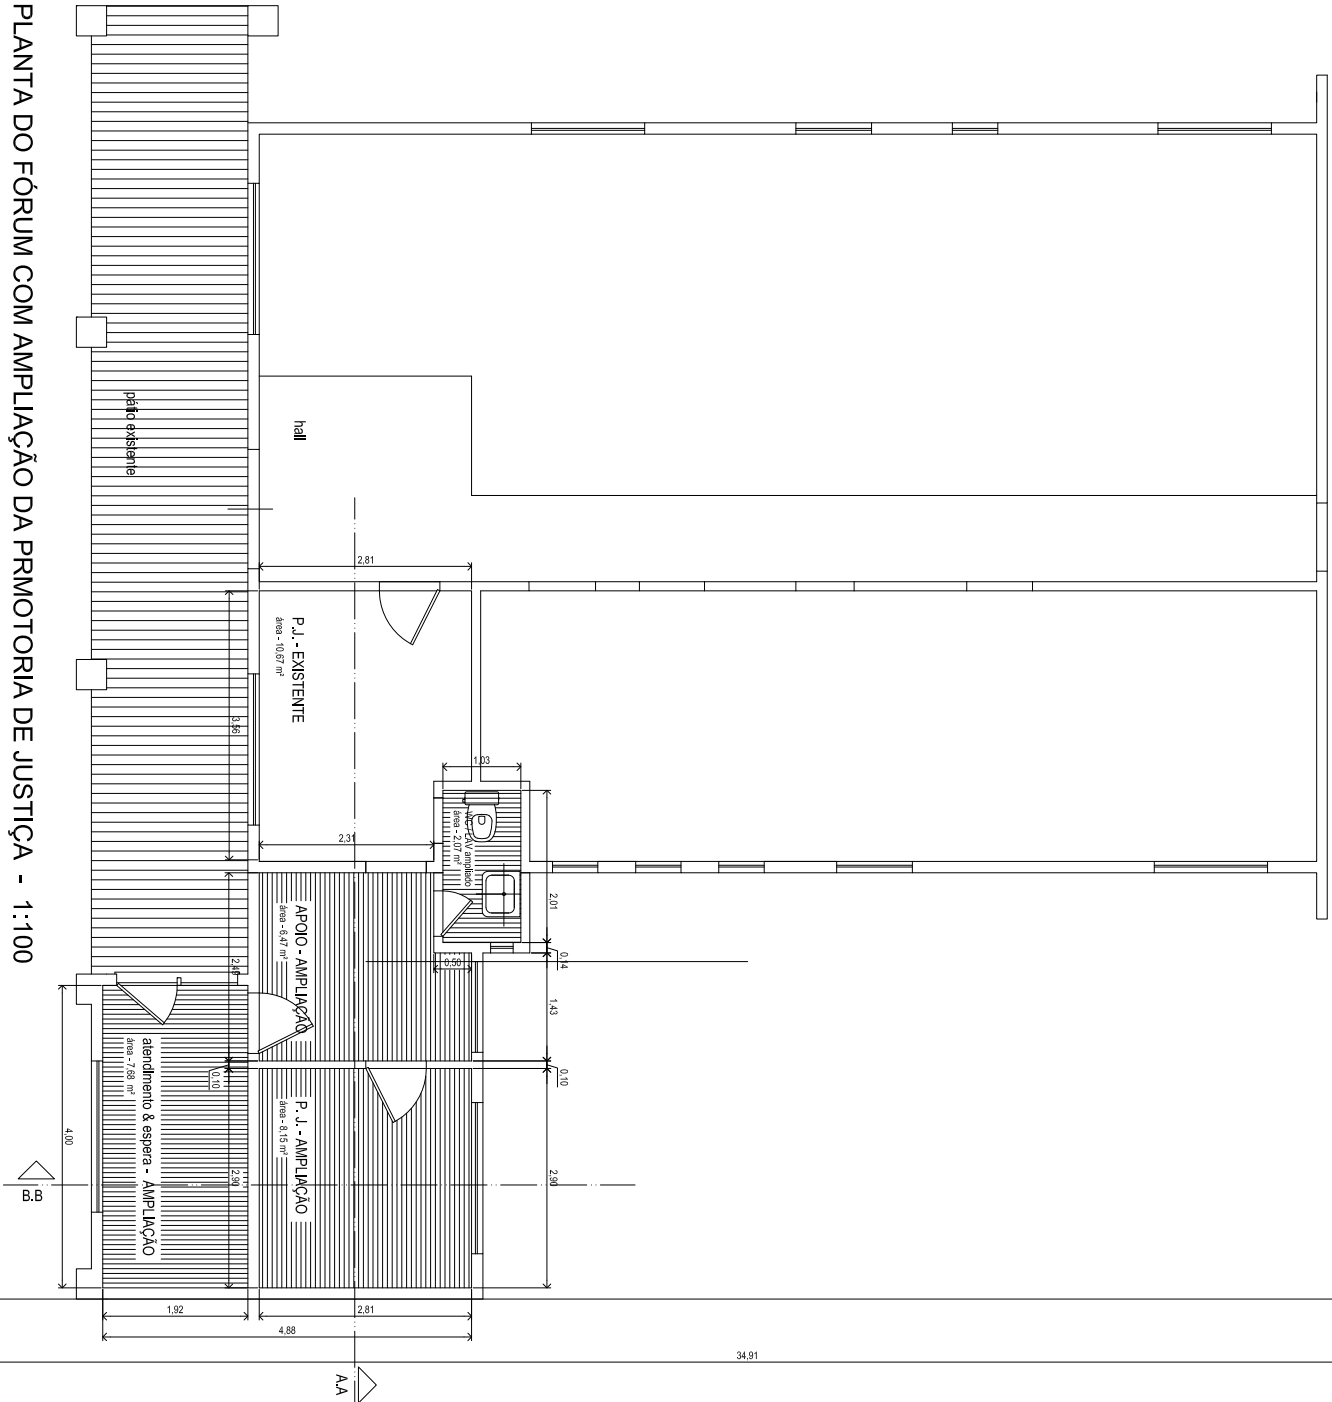

PLANTA DO FÓRUM COM AMPLIAÇÃO DA PROMOTORIA DE JUSTIÇA - 1:100

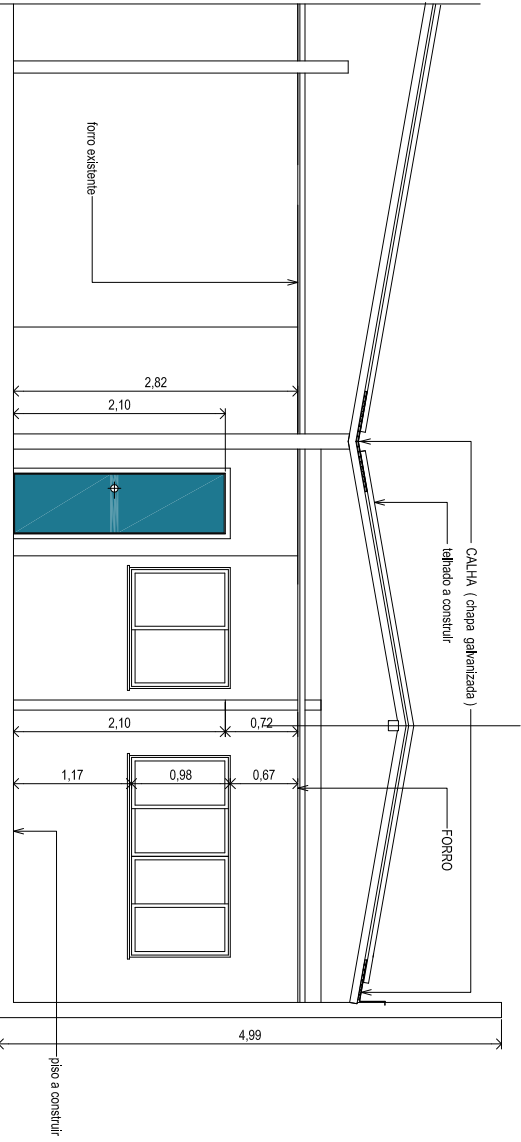

CORTE A-A - 1/75

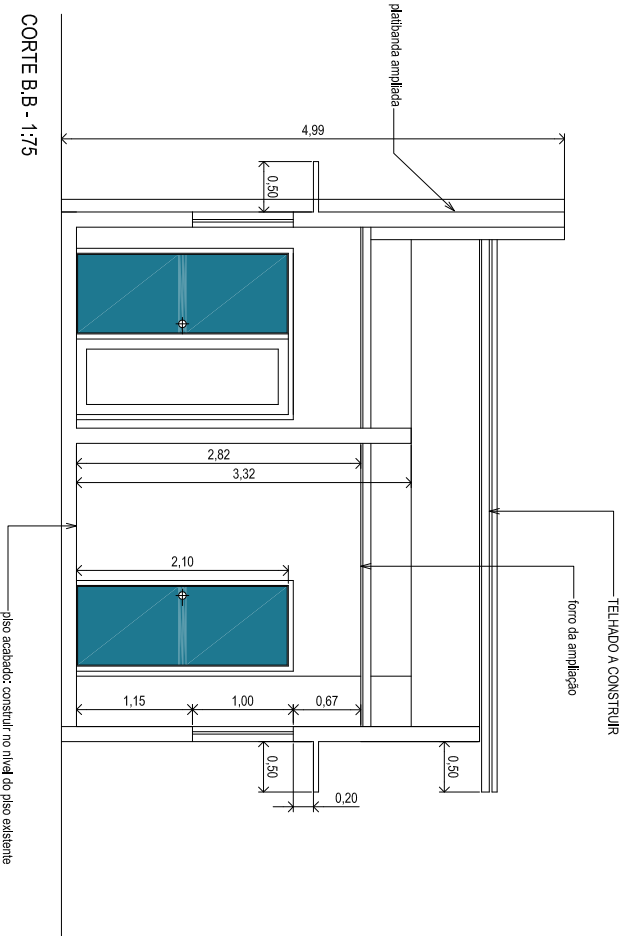

CORTE B-B - 1/75

MINISTÉRIO PÚBLICO - PROMOTORIA DE JUSTIÇA DE COLARES

AMPLIAÇÃO DAS DEPENDÊNCIAS DA PROMOTORIA DE JUSTIÇA NO FÓRUM

OBSERVAÇÃO		DESENHO Nº
DATA	OUTUBRO, 2010	
ESCALA	INDICAÇÃO	01