



EDSCADA 03—CORTE A
ESCALA:1/25

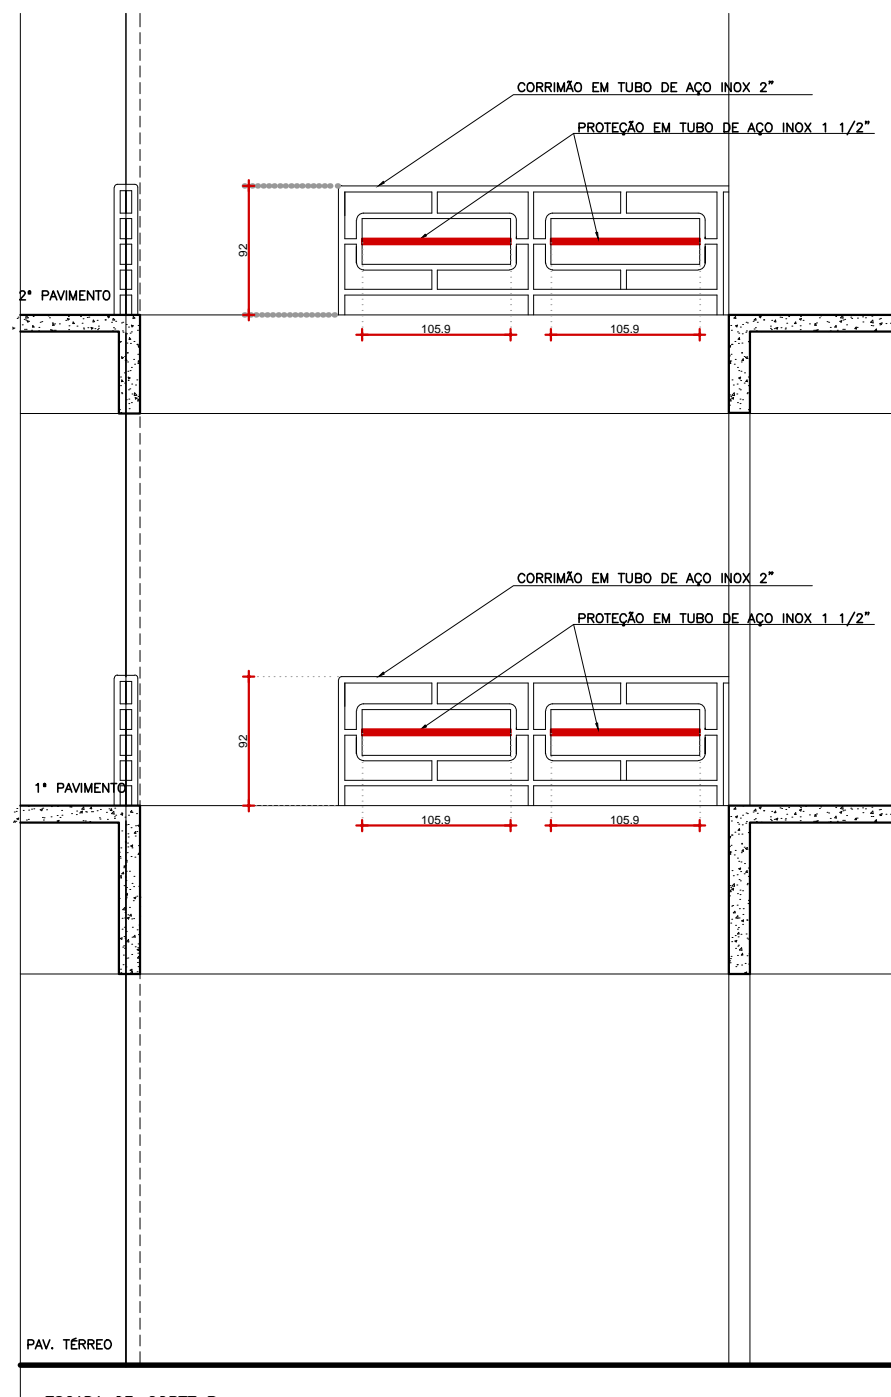

ESCADA 03—CORTE B
ESCALA:1/25

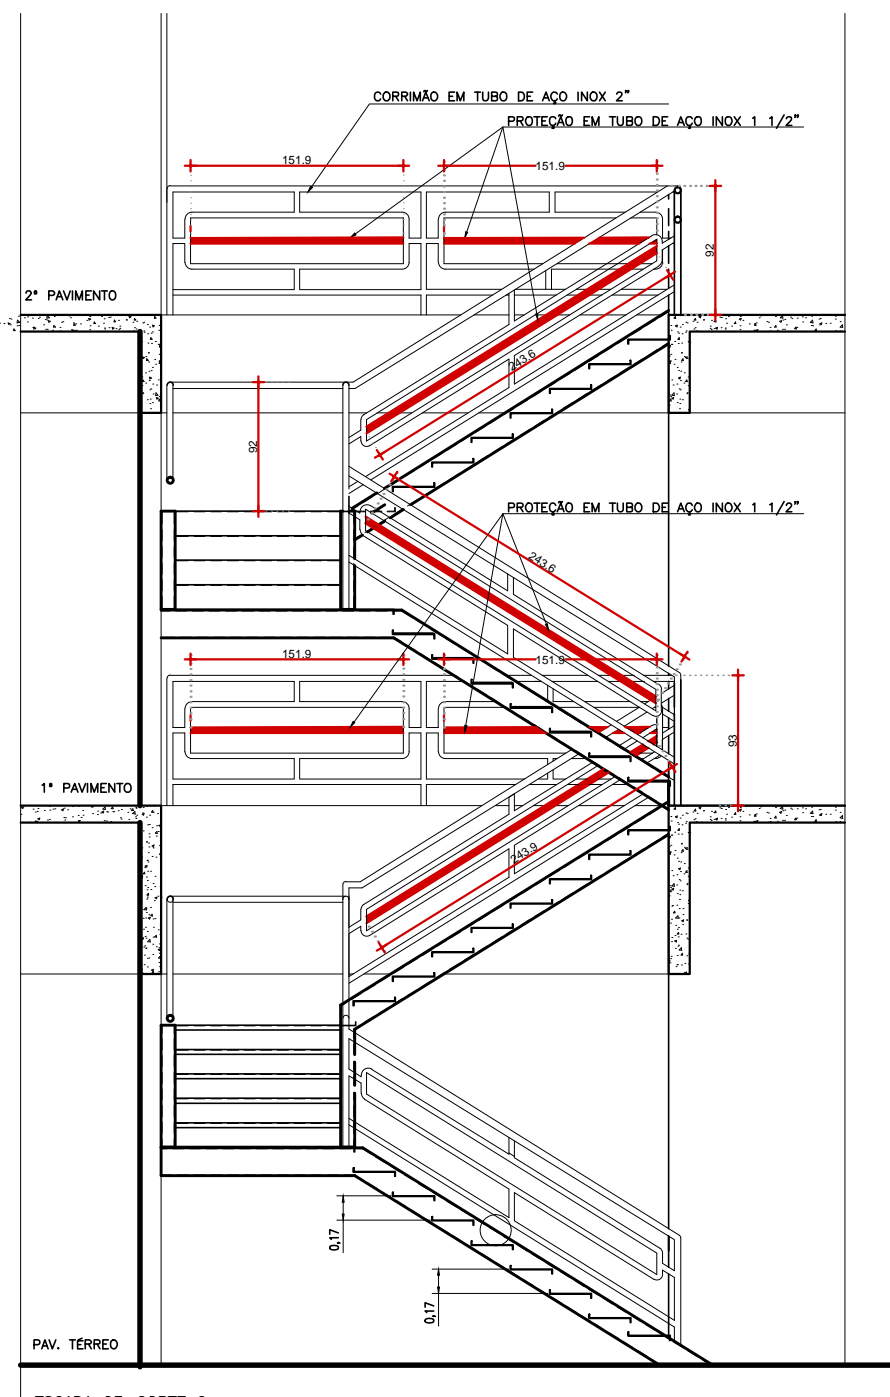

ESCADA 03—CORTE C
ESCALA:1/25

OBSERVAÇÃO:
- POR TRATAR-SE DE UMA ADEQUAÇÃO EM UM GUARDA-CORPO EXISTENTE,
TODAS AS MEDIDAS DEVEM SER VERIFICADAS NO LOCAL.

REVISÃO	DESCRIÇÃO	DATA	RESPONSÁVEL
00	EMIÇÃO INICIAL	JUN/2017	EMERSON GOMES
01	NÚMERO DA FOLHA	JUN/2018	EMERSON GOMES

PROJETO: ESCADAS DA PROMOTORIA DE SANTARÉM		MUNICÍPIO: SANTARÉM
EQUIPE TÉCNICA:		ESCALA:
ANA PAULA T. P. AMADOR - CREA 150724638-6		INDICADAS
EMERSON BRUNO GOMES - CAU A40840-9		TOTAL: 03 03
CONTEÚDO DA PRANCHA:		
ESCADA 03 - DETALHES - CORTES A, B e C		