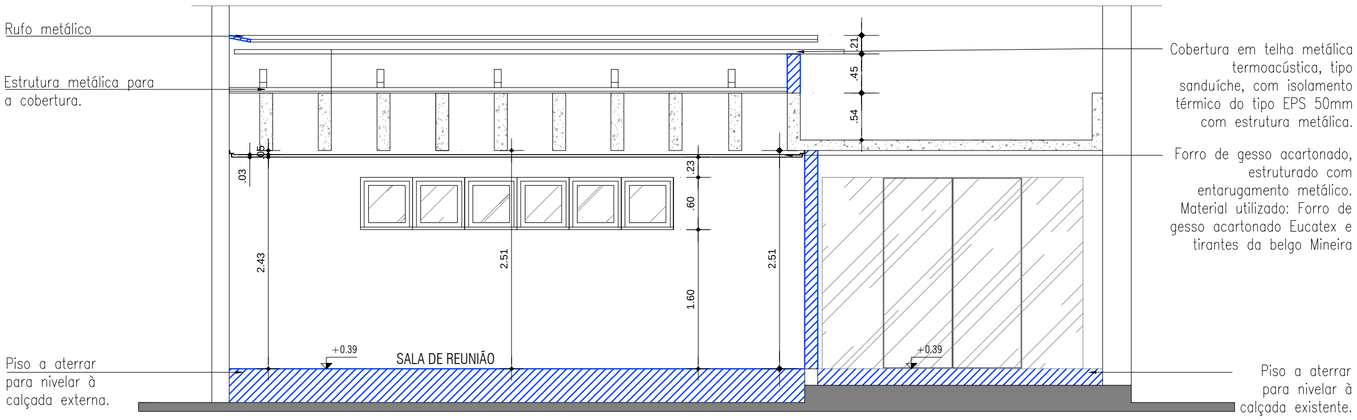

CORTE A
ESCALA: 1/50

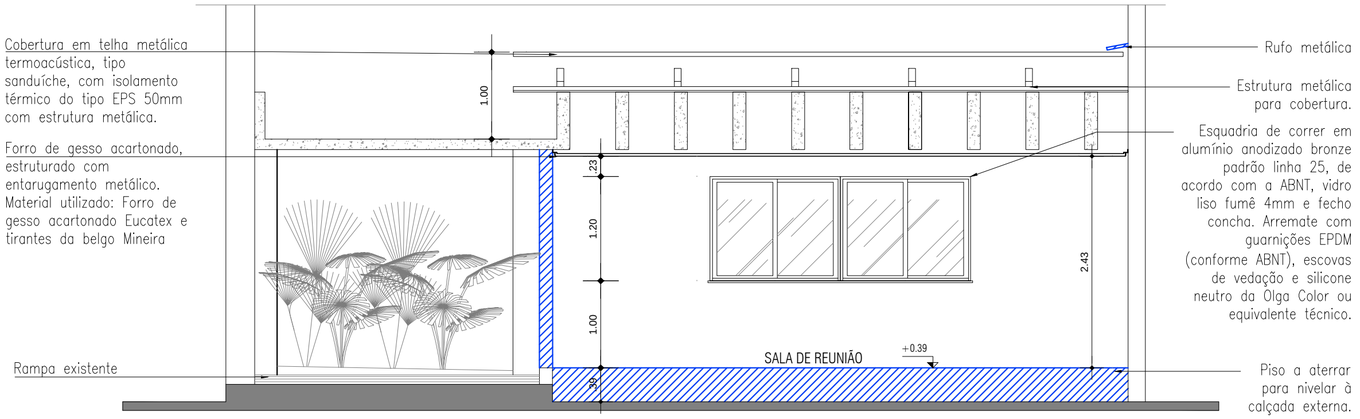

CORTE B
ESCALA: 1/50

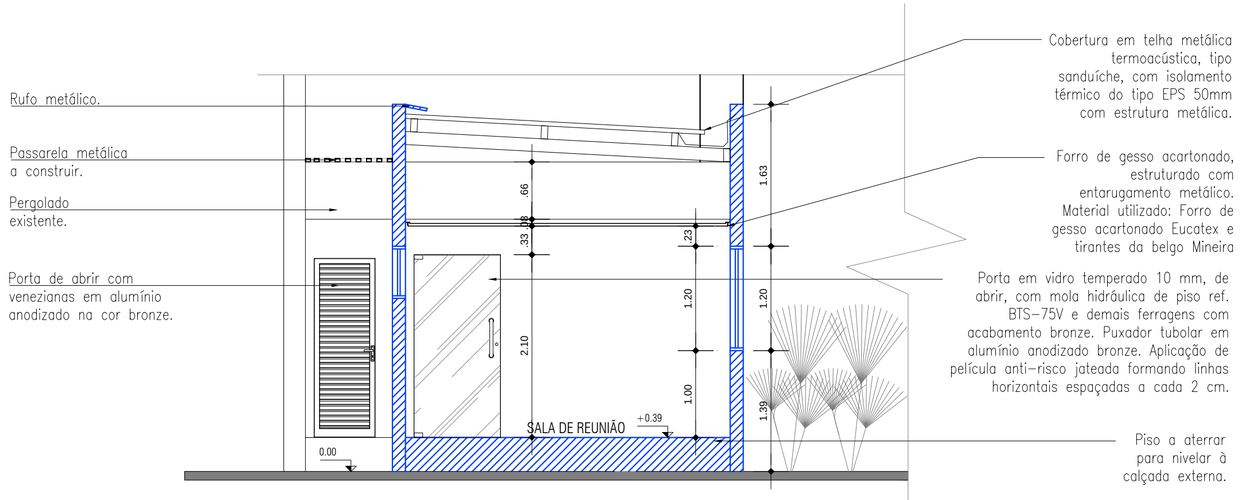

CORTE C
ESCALA: 1/50

REVISÃO	DESCRIÇÃO	DATA	RESPONSÁVEL
00	EMISSÃO INICIAL	FEV/2019	VERENA FREIRE
01	AJUSTE COBERTURA	MAR/2019	VERENA FREIRE

MINISTÉRIO PÚBLICO DO ESTADO DO PARÁ

PROJETO: CONSTRUÇÃO DE SALA DE REUNIÃO JARDIM - ANEXOS I E II

EQUIPE TÉCNICA:

ANA PRISCILA CORRÊA — CAU A43104-4
VERENA B. FREIRE COSTA — CAU A91419-3

ARQ 02/02

CONTEÚDO DA PRANCHA: CORTES E DETALHE 01

LOCAL: JARDIM ENTRE OS ANEXOS I E II

ESCALA: 1:50

PRANCHA A2 = 594mm x 420mm