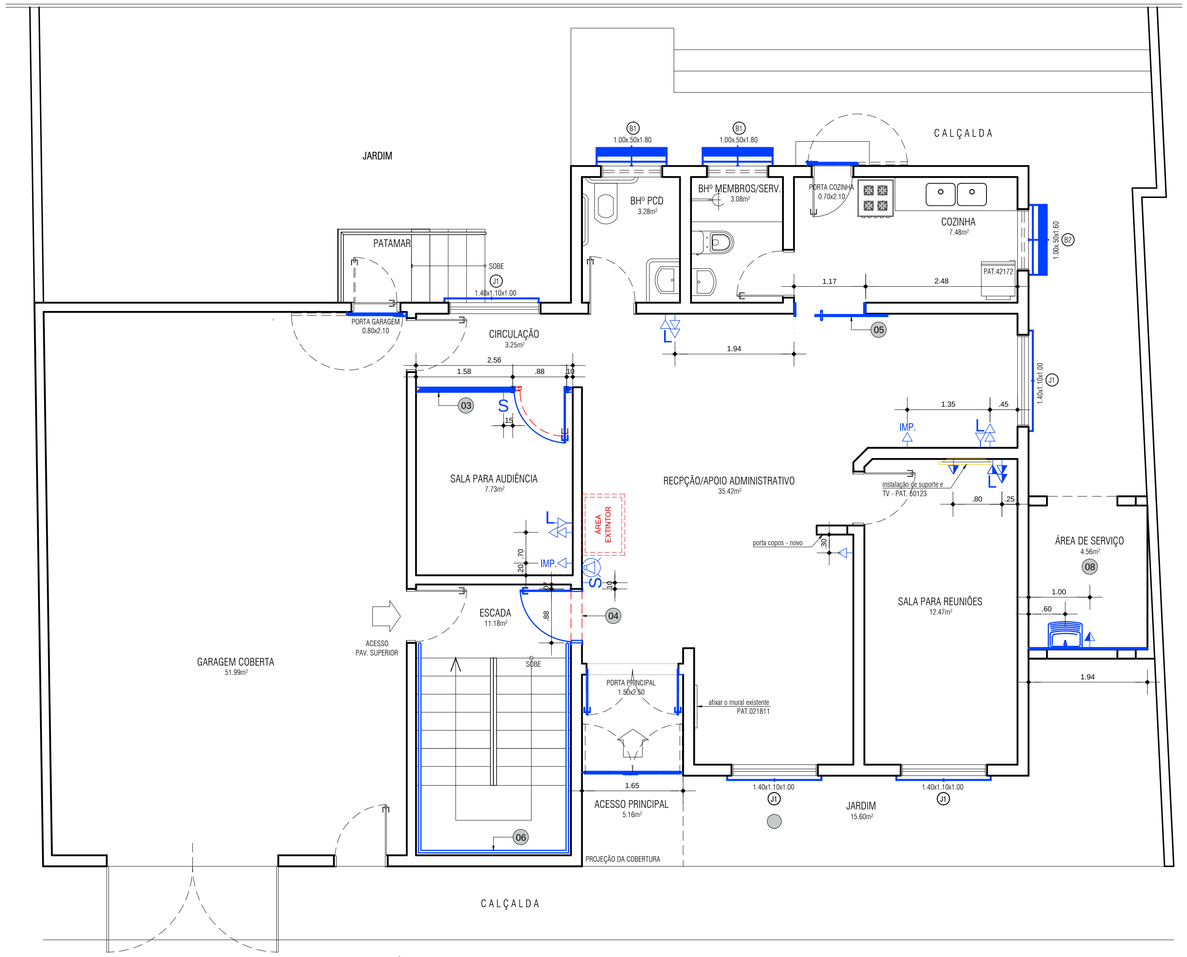

PLANTA BAIXA CONVENCIONADA - PAVIMENTO TÉRREO

ESCALA: 1/50

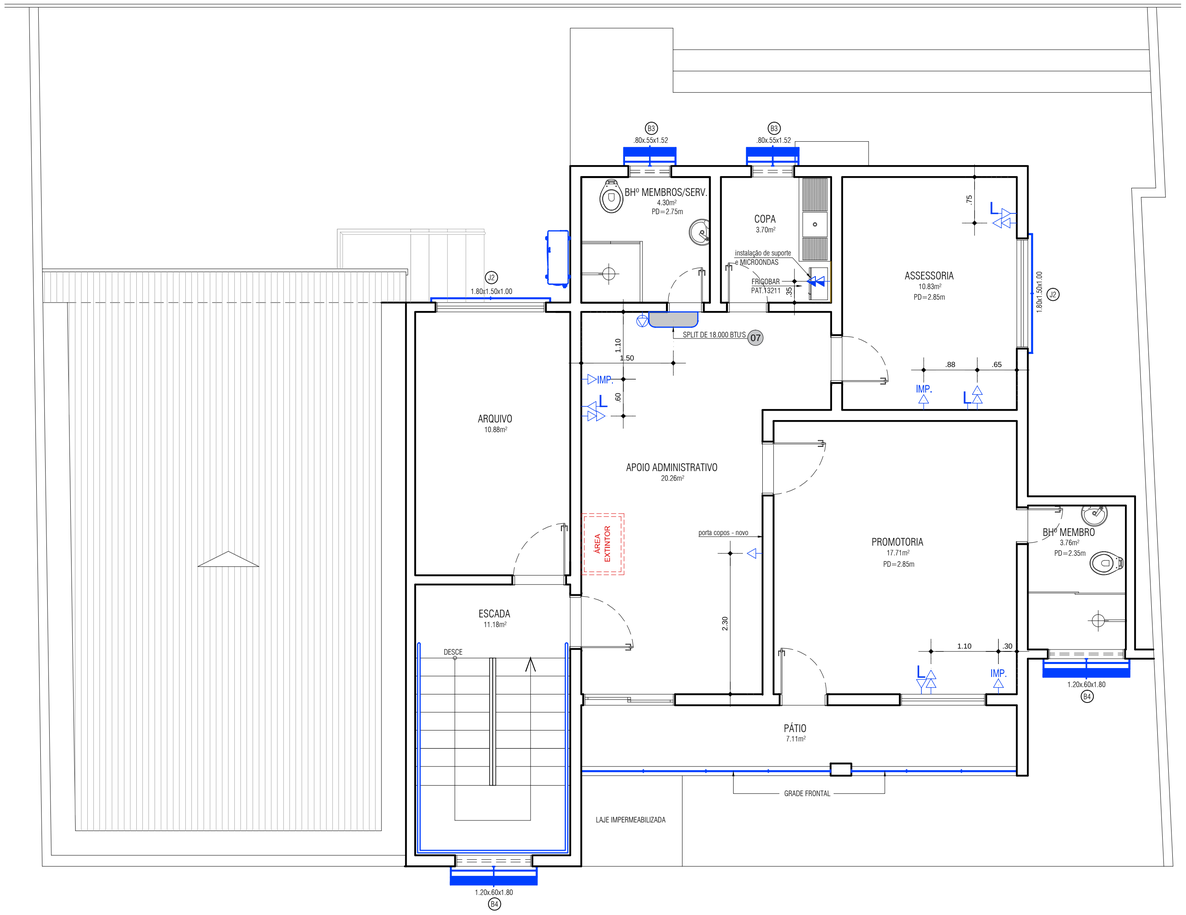

PLANTA BAIXA CONVENCIONADA - PAVIMENTO SUPERIOR

ESCALA: 1/50

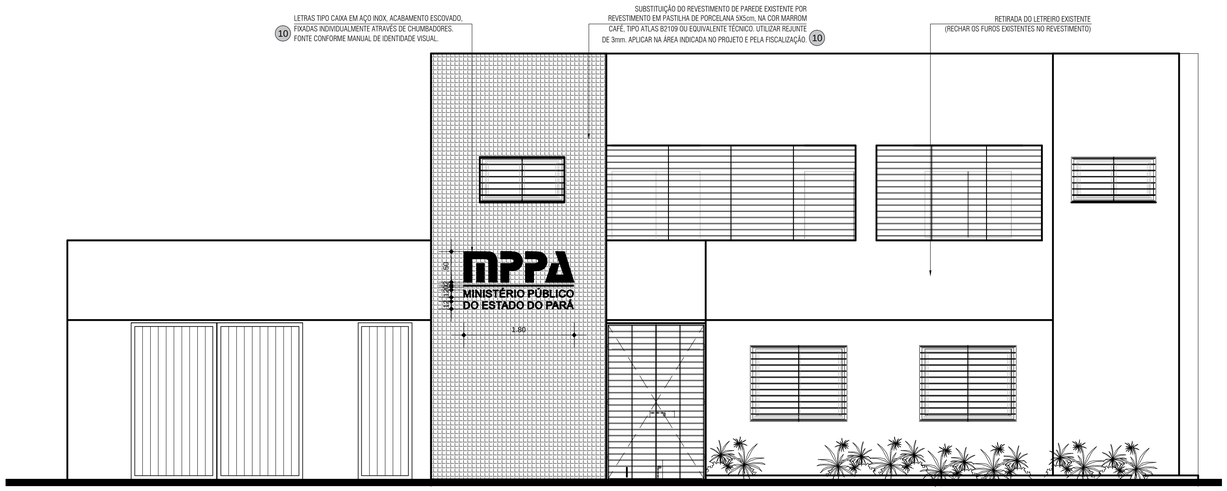

ELEVAÇÃO PRINCIPAL

ESCALA: 1/50

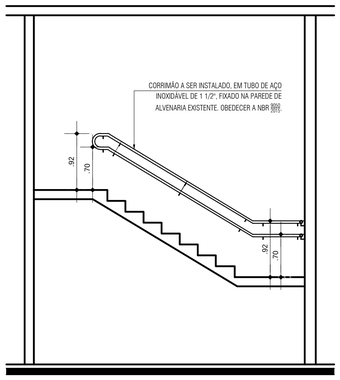

CORTE ESQUEMÁTICO - ESCADA/CORRIMÃO

ESCALA: 1/50

LEGENDA (PONTOS NOVOS):

- TOMADA SIMPLES BAIXA
- TOMADA DUPLA BAIXA
- TOMADA SIMPLES MÉDIA
- IMP. TOMADA PARA IMPRESSORA BAIXA
- IMP. TOMADA PARA IMPRESSORA MÉDIA
- TOMADA PARA TELEFONE BAIXA
- TOMADA PARA TELEFONE MÉDIA
- PONTO DE LÓGICA DUPLO
- S INTERRUPTOR
- S CONJUGADO (TOMADA E INTERRUPTOR) MÉDIO
- PONTO DE ENERGIA PARA ACJ E SPLIT
- ALARME SONORO - UTILIZAR CABOS CCI, 3 PARES COLORIDOS

SERVIÇOS A REALIZAR:

1. MANUTENÇÃO E REPARO DA COBERTURA EXISTENTE:
   - SUBSTITUIÇÃO DAS PEÇAS DANIFICADAS EM MADEIRA NA ESTRUTURA DE APOIO DA COBERTURA E RECUPERAÇÃO DAS PEÇAS EXISTENTES. REALIZAR TRATAMENTO CUPINICIDA EM TODAS AS PEÇAS;
   - SUBSTITUIÇÃO DAS TELHAS DANIFICADAS E REPOSICIONAMENTO DAS DESLOCADAS.
2. REPARO DAS INFILTRAÇÕES EXISTENTES.
3. RETIRADA DA DIVISÓRIA E DA PORTA EXISTENTE NA SALA DE AUDIÊNCIAS E CONSTRUÇÃO DE PAREDE EM GESSO ACARTONADO COM PROTEÇÃO ACUSTICA E INSTALAÇÃO DE PORTA DE ACESSO (0.80X21.10m) DE ACORDO COM O PADRÃO DAS PORTAS EXISTENTES NO LOCAL.
4. ABERTURA DE VÃO NO PAVIMENTO TÉRREO (RECEPÇÃO / HALL DA ESCADA). PARA INSTALAÇÃO DE PORTA DE ACESSO AO PAVIMENTO SUPERIOR (0.80X21.10m) DE ACORDO COM O PADRÃO DAS PORTAS EXISTENTES NO LOCAL. VERIFICAR A RELOCAÇÃO DOS INTERRUPTORES E ALARMES EXISTENTES.
5. INSTALAÇÃO DE PORTA DE CORRER PARA ACESSO A COPA. VERIFICAR MEDIDAS NO LOCAL.
6. INSTALAÇÃO DE CORRIMÃO EM TUBO DE AÇO INOXIDÁVEL DE 1 1/2", FIXADO NA PAREDE DE ALVENARIA EXISTENTE. OBEDECER A NBR 9050/2015.
7. INSTALAÇÃO DE 01 SPLIT DE 18.000 BTU'S NA SALA DO APOIO ADMINISTRATIVO DO PAVIMENTO SUPERIOR, CONFORME LOCAL INDICADO NO PROJETO.
8. REFORMA DA ÁREA DE SERVIÇO EXISTENTE NA LATERAL DO IMÓVEL:
   - DEMOLIÇÃO DA BANCADA DA PIA E DOS REVESTIMENTOS DE PISO E PAREDES EXISTENTES;
   - INSTALAÇÃO DE TANQUE DE LOUÇA NA COR BRANCA, CONFORME LOCAL INDICADO EM PLANTA. FABRICANTE DECA OU SIMILAR.
   - NA PAREDE ONDE SERÁ INSTALADO O TANQUE, ASSENTAR REVESTIMENTO CERÂMICO 10X10CM NA COR BRANCO, FABRICANTE ATLAS, ELIANE, CECRISA, PORTINARI, PORTOBELO OU EQUIVALENTE TÉCNICO. UTILIZAR REJUNTE 3mm, CONFORME PADRÃO MPPA.
   - INSTALAÇÃO DE REVESTIMENTO DE PISO CERÂMICO ANTIDERRAPANTE, CONFORME PADÃO MPPA.
9. INSTALAÇÃO DE GRADES NAS ESQUADRIAS EXISTENTES (PORTAS, JANELAS E BALANCIM), CONFORME PROJETO. INVERTER A ABERTURA DA PORTA DE ACESSO PRINCIPAL EM VIDRO TEMPERADO.
10. SUBSTITUIÇÃO DE REVESTIMENTO DE PAREDE EM PARTE DA FACHADA PRINCIPAL DO IMÓVEL POR REVESTIMENTO EM PASTILHA DE PORCELANA 5x5cm, NA COR MARROM CAFÉ, TIPO ATLAS B2109 OU EQUIVALENTE TÉCNICO. UTILIZAR REJUNTE DE 3mm. APLICAR NA ÁREA INDICADA NO PROJETO E A SER CONFIRMADA PELA FISCALIZAÇÃO. APÓS O ASSENTAMENTO DAS PASTILHAS, INSTALAR O NOVO LETREIRO COM A LOGOMARCA DO MPPA, DISPONÍVEL EM ATA.
11. ADEQUAÇÃO DE LAY OUT COM INCLUSÃO DE MOBILIÁRIO NOVO, CONFORME PROJETO.
12. READEQUAÇÃO DE PONTOS ELÉTRICOS, TELEFÔNICOS E DE LÓGICA CONFORME O NOVO LAY OUT.
13. PINTURA GERAL:
   - PINTURA EXTERNA COM TINTA ACRÍLICA FOSCA SOBRE MASSA ACRÍLICA, NA COR CAMURÇA, TIPO CORAL OU EQUIVALENTE TÉCNICO. MÍNIMO 3 DEMÃOS.
   - PINTURA INTERNA COM TINTA ACRÍLICA SEMIBRILHO SOBRE MASSA ACRÍLICA, NA COR PÉROLA, TIPO CORAL OU EQUIVALENTE TÉCNICO. MÍNIMO 3 DEMÃOS.
   - LAJE COM PINTURA ACRÍLICA SOBRE MASSA ACRÍLICA, BRANCO NEVE FOSCO, MÍNIMO 3 DEMÃOS.
14. INSTALAÇÃO DE PLACAS DE SINALIZAÇÃO E PISO TÁTIL CONFORME PROJETO DE COMUNICAÇÃO E SINALIZAÇÃO VISUAL.

OBSERVAÇÃO: CONFERIR MEDIDAS NO LOCAL.

TABELA DE GRADIS A SEREM CONFECCIONADOS E INSTALADOS					
INDICAÇÃO	DESCRIÇÃO	QUANTIDADE			
J1	INSTALAÇÃO DE GRADIL EXTERNO, PARA JANELA EXISTENTE COM DIMENSÕES DE 1.40X1.10X1.00m.	04	PORTA PRINCIPAL	INSTALAÇÃO DE GRADIL INTERNO, PARA A PORTA PRINCIPAL EXISTENTE COM DIMENSÕES DE 1.50X2.50m.	01
J2	INSTALAÇÃO DE GRADIL EXTERNO, PARA JANELA EXISTENTE COM DIMENSÕES DE 1.80X1.50X1.00m.	02	PORTA GARAGEM	INSTALAÇÃO DE GRADIL INTERNO, PARA A PORTA EM VENEZIANA EXISTENTE, LOCALIZADA NA GARAGEM, C/ DIMENSÕES DE .80X2.10m.	01
B1	INSTALAÇÃO DE GRADIL EXTERNO, PARA BALANCIM EXISTENTE COM DIMENSÕES DE 1.00X.50X1.18m.	02	PORTA COZINHA	INSTALAÇÃO DE GRADIL EXTERNO, PARA A PORTA EXISTENTE, LOCALIZADA NA COZINHA, COM DIMENSÕES DE .70X2.10m.	01
B2	INSTALAÇÃO DE GRADIL EXTERNO, PARA BALANCIM EXISTENTE COM DIMENSÕES DE 1.00X.50X1.60m.	01	GRADIL	INSTALAÇÃO DE GRADIL EXTERNO, NO VÃO EXISTENTE, LOCALIZADO NO PÁTIO DO PAV. SUPERIOR.	02
B3	INSTALAÇÃO DE GRADIL EXTERNO, PARA BALANCIM EXISTENTE COM DIMENSÕES DE .80X.55X1.52m.	02			
B4	INSTALAÇÃO DE GRADIL EXTERNO, PARA BALANCIM EXISTENTE COM DIMENSÕES DE 1.20X.60X1.80m.	02			

LEGENDA

- A CONSTRUIR
- A DEMOLIR

	DESCRIÇÃO	DATA	RESPONSÁVEL
00	EMISSÃO INICIAL	SET/2018	ANA PARANHOS
01	PROPOSTA DE LAY OUT	MAI/2019	ANA PARANHOS
02	PROPOSTA DE SERVIÇOS	JUL/2019	ANA PARANHOS

MPPA MINISTÉRIO PÚBLICO DO ESTADO DO PARÁ

PROJETO: PROMOTORIA DE JUSTIÇA DE ÓBIDOS
CONSTRUÇÃO DE SALA DE REUNIÃO E INSTALAÇÃO DE GRADIS

EQUIPE TÉCNICA:

ANA PRISCILA CORRÊA — CAU A43104-4
ANA CRISTINA PARANHOS DA SILVA — CAU A17725-3

CONTEÚDO DA PRANCHA: PLANTAS BAIXA CONVENCIONADAS, FACHADA E CORRIMÃO

LOCAL: PRAÇA BARÃO DO RIO BRANCO S/Nº - CENTRO - ÓBIDOS-PA

ESCALA: 1:50

ARQ 02/05

PRANCHA A1 = 840mm x 594mm