


SERVIÇOS A REALIZAR:

- DEMOLIÇÃO DE PAREDE E ESQUADRIA EXISTENTES, CONFORME INFICAÇÃO NO PROJETO.
- REPOSICIONAMENTO DA CAIXA COLETORA DE ÁGUAS PLUVIAIS EXISTENTE NO LOCAL DA AMPLIAÇÃO, DESLOCANDO-A PARA FORA DO GABINETE, MEDIANTE ADEQUAÇÃO DA TUBULAÇÃO RESPECTIVA.
- A CAIXA DE REDE ELÉTRICA EXISTENTE NO LOCAL DA AMPLIAÇÃO DEVERÁ SER MANTIDA, PREVENDO-SE RECORTE NO PISO ASSENTADO PARA ACESSO ÀS INSTALAÇÕES.
- NIVELAMENTO DO PISO DA ÁREA AMPLIADA À SALA EXISTENTE, PREVENDO CAMADA REGULARIZADORA E POSTERIOR ASSENTAMENTO DE PISO EM GRANITO POLIDO 50X50CM, ESPESSURA DE 2CM, TIPO CINZA ANDORINHA. SEMPRE QUE CABÍVEL, UTILIZAR RODAPÉ NO MESMO MATERIAL, COM 10CM DE ALTURA.
- FECHAMENTO EM ESQUADRIA DE ALUMÍNIO ANODIZADO COM ACABAMENTO NATURAL E VIDRO, MESMO PADRÃO DAS ESQUADRIAS EXISTENTES NO HALL DO PRÉDIO EM QUESTÃO. ÁREA DE ESQUADRIA A CONSTRUIR: VERIFICAR PÉ DIREITO.
- INSTALAÇÃO DE FORRO EM GESSO ACARTONADO ARAMADO. ACABAMENTO EM PINTURA ACRÍLICA SOBRE MASSA ACRÍLICA, BRANCO NEVE FOSCO, MÍNIMO 3 DEMÃOS.
- INSTALAÇÃO DE LUMINÁRIA DE EMBUTIR, ALETADA, COM ESPELHO REFLETOR, DIMENSÕES APROXIMADAS 618x618 mm, 4x9/10w LED TUBULAR, COR 4000K (BRANCO). SEMPRE APROVAR COM A FISCALIZAÇÃO ANTES DA AQUISIÇÃO. VERIFICAR LOCAÇÃO NA PLANTA DE INSTALAÇÕES.
- INSTALAÇÃO DE PONTOS DE ELÉTRICA (INTERRUPTOR, TOMADA E PONTO DE FORÇA PARA AR CONDICIONADO DO TIPO SPLIT) E DE LÓGICA, CONFORME INDICADO NA PLANTA DE INSTALAÇÕES.
- CONSTRUÇÃO DE COBERTURA EM TELHA METÁLICA TERMOACÚSTICA COM REVESTIMENTO EM CHAPA DE AÇO (OU ALUMÍNIO), ESPESSURA 0,5mm, COM ISOLANTE TÉRMICO TIPO EPS, ALTURA MÍNIMA DE 50mm. O RECOBRIMENTO LONGITUDINAL DA TELHA DEVERÁ OBEDECER RIGOROSAMENTE AS ORIENTAÇÕES DO FABRICANTE, BEM COMO DA FISCALIZAÇÃO. VER PLANTA DE COBERTURA.
- PINTURA INTERNA COM TINTA ACRÍLICA SEMIBRILHO SOBRE MASSA ACRÍLICA, NA COR PÉROLA, TIPO CORAL OU EQUIVALENTE TÉCNICO. MÍNIMO 3 DEMÃOS.
- ADEQUAR PROJETO PAISAGÍSTICO À ÁREA VERDE RESTANTE.

Passarela metálica confeccionada com tubos em aço galvanizado "40x60mm", pintado com esmalte sintético na cor cinza grafite. Fixação na parede.

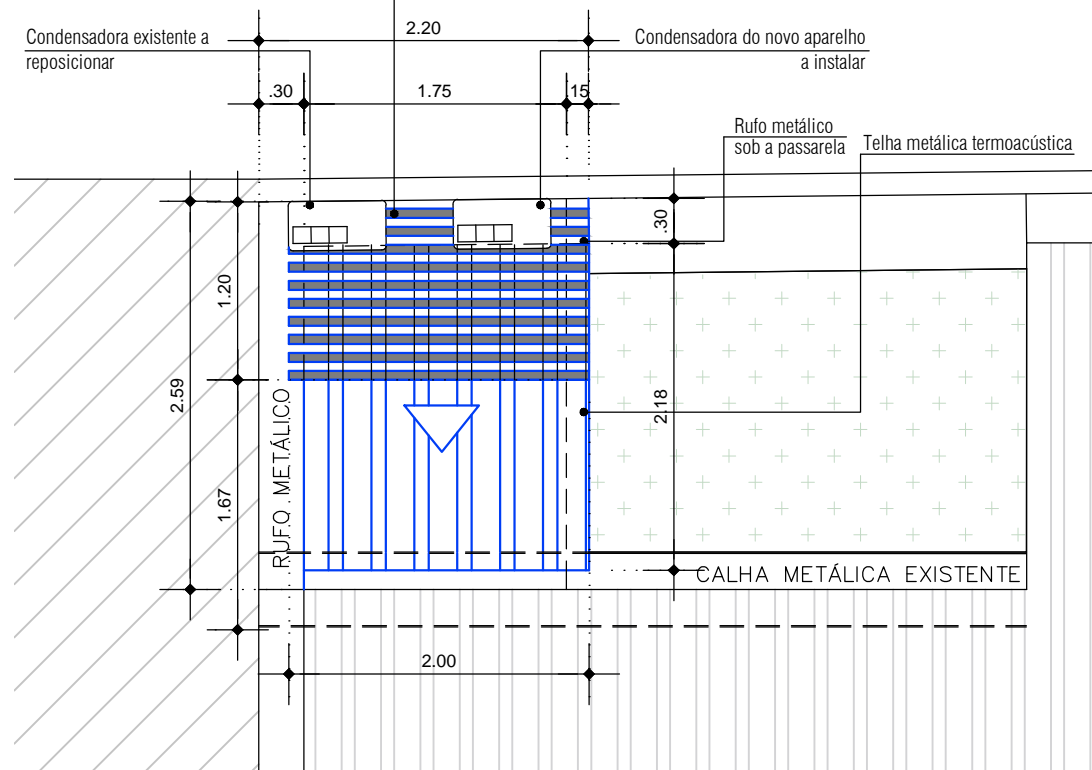

PLANTA DE COBERTURA

ESCALA: 1/50



PROJETO: **OUVIDORIA**
AMPLIAÇÃO GABINETE OUVIDOR GERAL

EQUIPE TÉCNICA:

ANA PRISCILA CORRÊA _____ CAU A43104-4
EMERSON BRUNO GOMES _____ CAU A40840-9
VERENA B. FREIRE COSTA _____ CAU A91419-3

ARQ
05/06

ESCALA: 1:50

CONTEÚDO DA PRANCHA:

MEMORIAL DESCRITIVO / PLANTA DE COBERTURA

LOCAL:

RUA JOÃO DIOGO, PRÉDIO OUVIDORIA MPPA, CIDADE VELHA

REVISÃO	DESCRIÇÃO	DATA	RESPONSÁVEL
00	EMIÇÃO INICIAL	AGO/2020	VERENA FREIRE