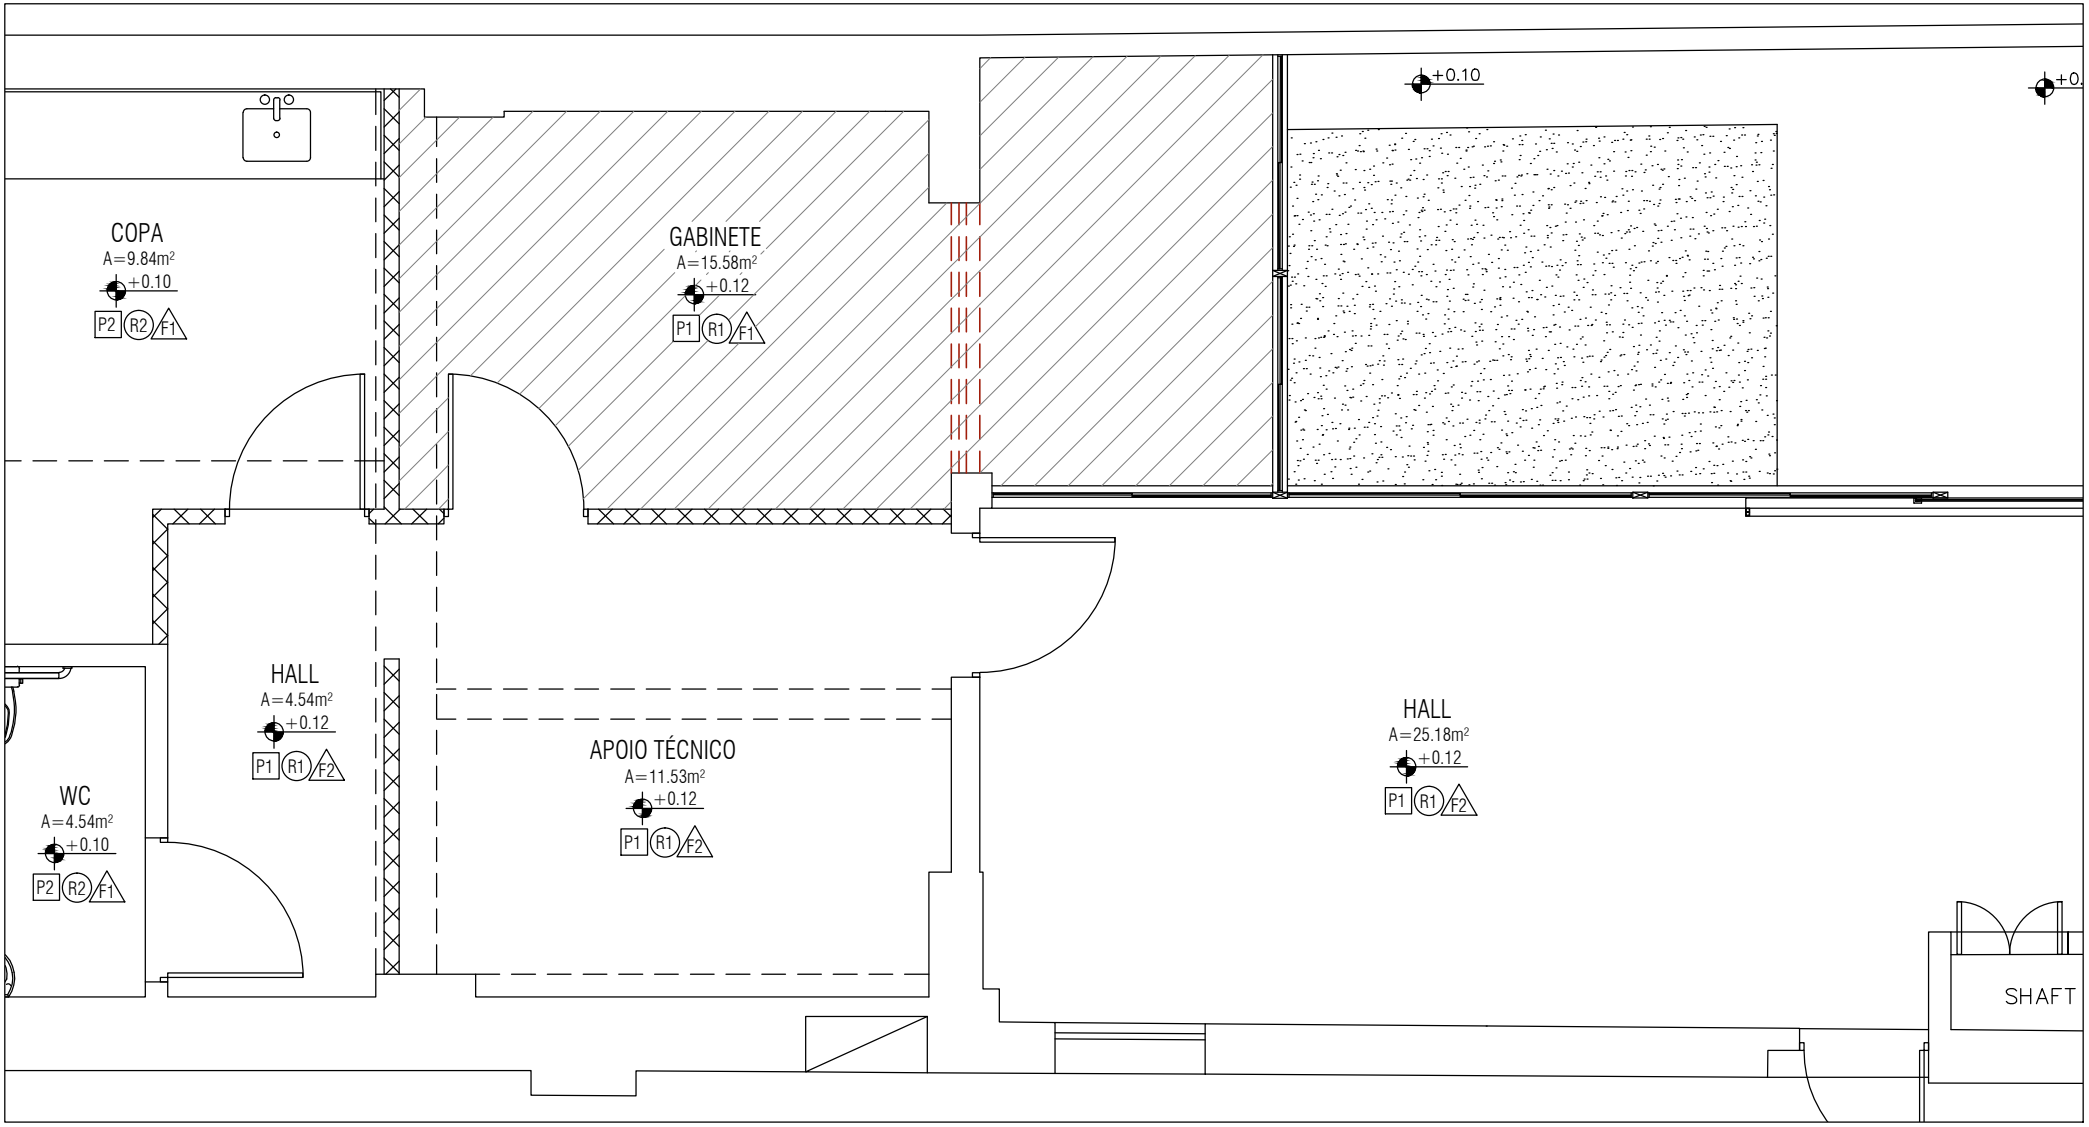

MINISTÉRIO PÚBLICO DO ESTADO DO PARÁ

PROJETO: OUVIDORIA
AMPLIAÇÃO GABINETE OUVIDOR GERAL

EQUIPE TÉCNICA:

ANA PRISCILA CORRÊA — CAU A43104-4
EMERSON BRUNO GOMES — CAU A40840-9
VERENA B. FREIRE COSTA — CAU A91419-3

ARQ 01/06

CONTEÚDO DA PRANCHA:	LOCAÇÃO DA INTERVENÇÃO	ESCALA: 1:50
LOCAL:	RUA JOÃO DIOGO, PRÉDIO OUVIDORIA MPPA, CIDADE VELHA	

REVISÃO	DESCRIÇÃO	DATA	RESPONSÁVEL
00	EMISSÃO INICIAL	AGO/2020	VERENA FREIRE

PRANCHA A4 = 297mm x 210mm