


LEGENDA:

MOBÍLIA	ESPECIFICAÇÃO	QTD.
	ARMÁRIO BAIXO, TAM. 900x500x740mm	01
	MESA RETA, TAM. 1.00 x 0.60m	02
	MESA RETA, TAM. 1.20 x 0.60m	01
	CADEIRA DIGITADOR COM BRAÇOS	03
	POLTRONA UNIVERSITÁRIA	16
	LONGARINA 3 LUGARES SEM BRAÇOS	01
	CONJUNTO MESA E CADEIRAS INFANTIS	01
	ESTANTE PLÁSTICA PARA BRINQUEDOS	01
	BANQUINHO INFANTIL	01
	CADEIRA PLÁSTICA PARA COPA	04

- DEMOLIR
 CONSTRUIR
 PERMANECER
 LUMINÁRIA PARA LÂMPADA FLUORESCENTE 2 x 32W
 LUMINÁRIA PARA LÂMPADA FLUORESCENTE 2 x 18W

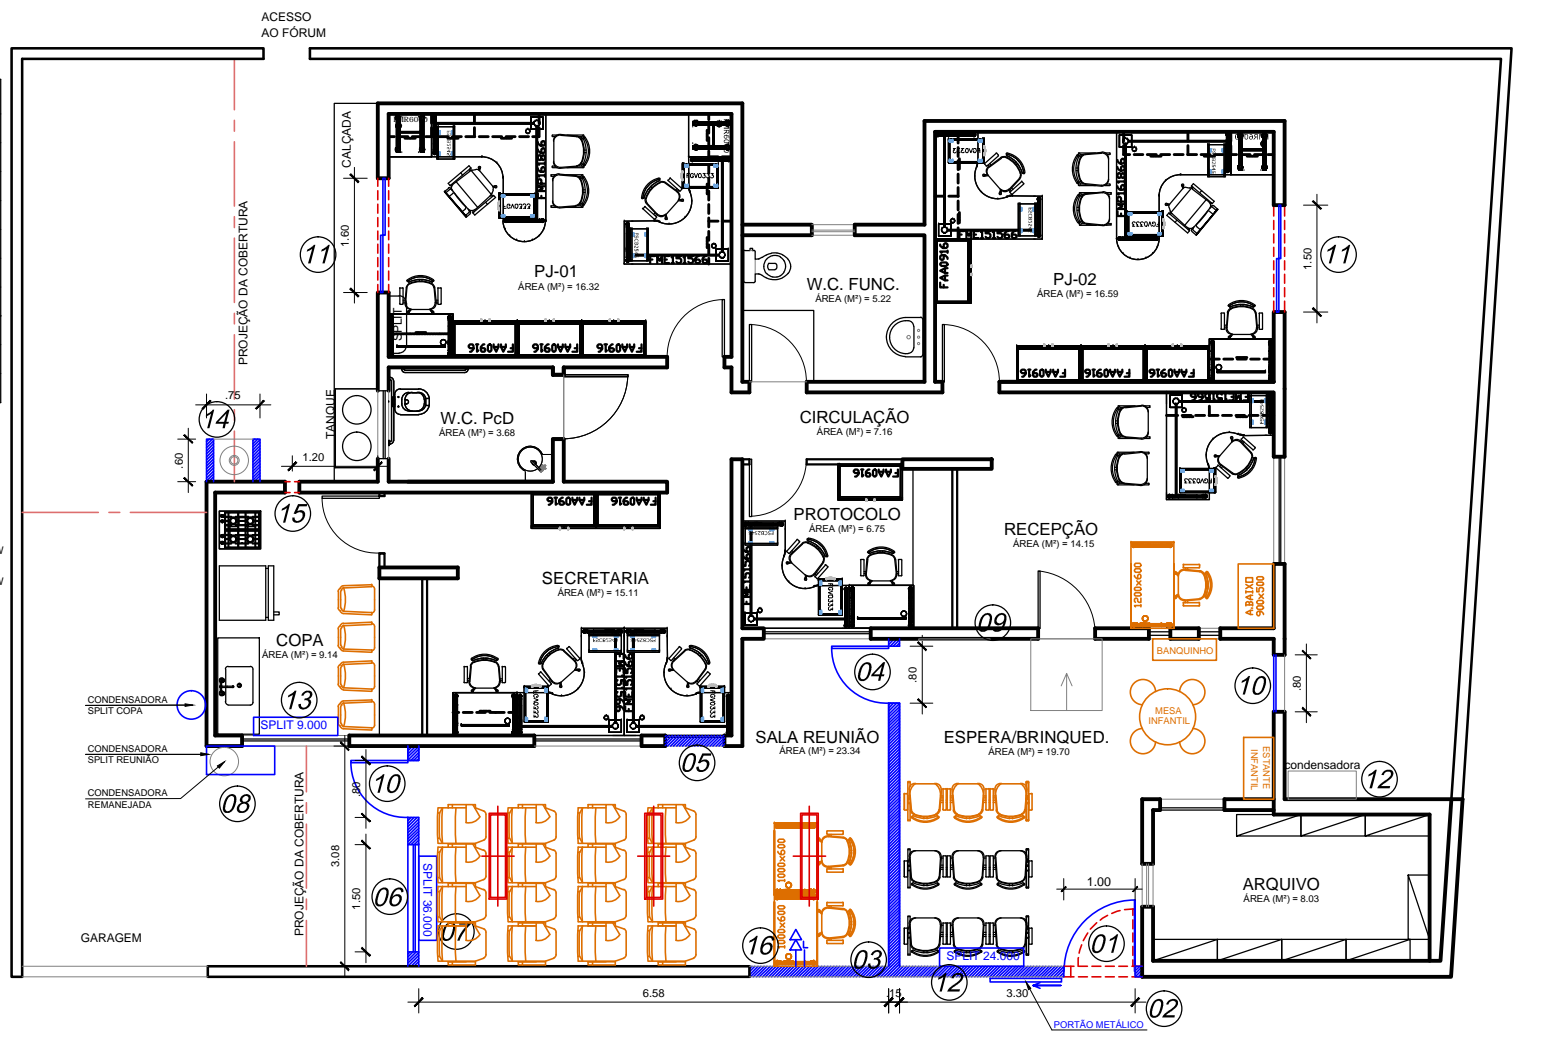

PROJETO:
**REFORMA PROMOTORIA DE JUSTIÇA
 DE TAILÂNDIA - PA**

CONTEÚDO: LAY OUT COM INDICAÇÃO DEMOLIR/CONSTRUIR

LOCAL: PROMOTORIA DE JUSTIÇA DE TAILÂNDIA

MUNICÍPIO: TAILÂNDIA - PA

ESCALA: 1:100

AUTORIA: ARQ. ANA PRISCILA CORRÊA

PRANCHA: TOTAL:
01 | 02

REVISÃO	DESCRIÇÃO	DATA	RESPONSÁVEL
00	EMIÇÃO INICIAL	JUN./2017	ANA PRISCILA CORRÊA