




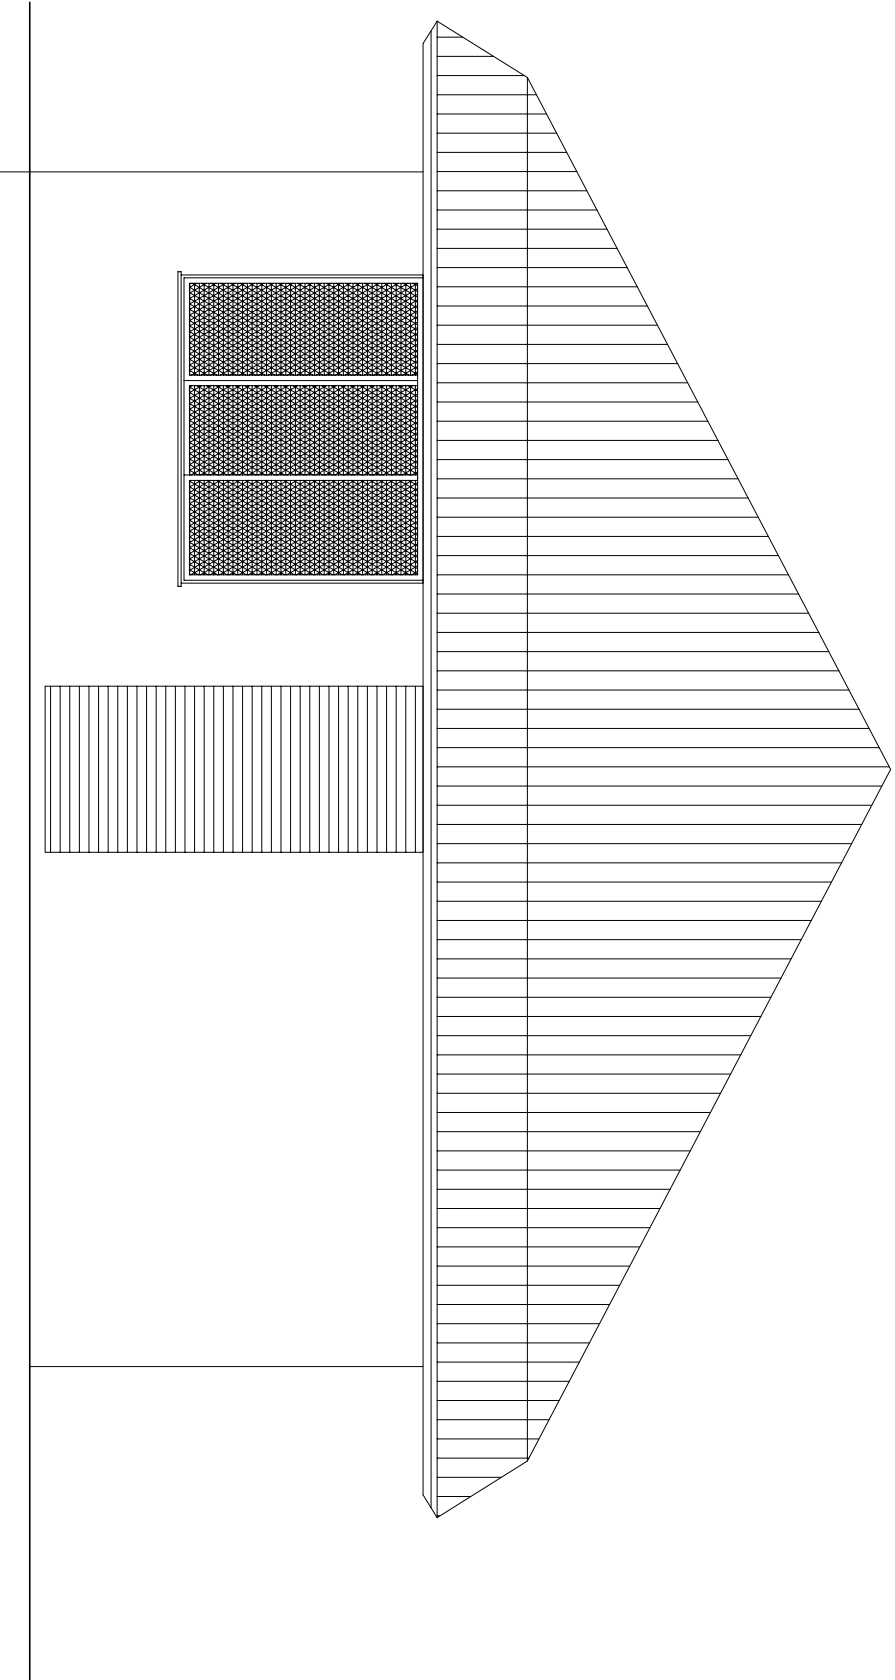


FACHADA para o interior do terreno

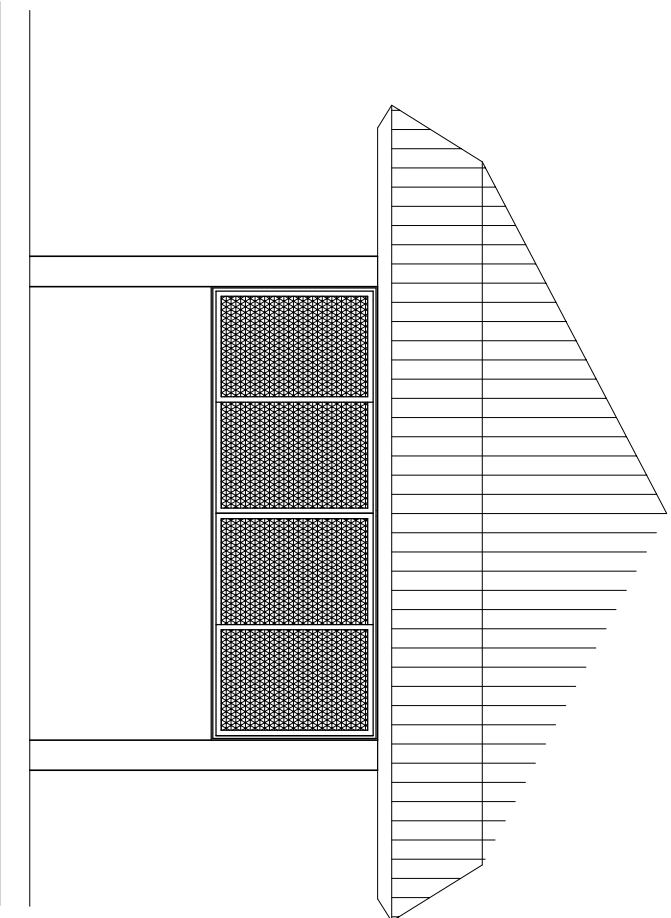


FACHADA PRINCIPAL

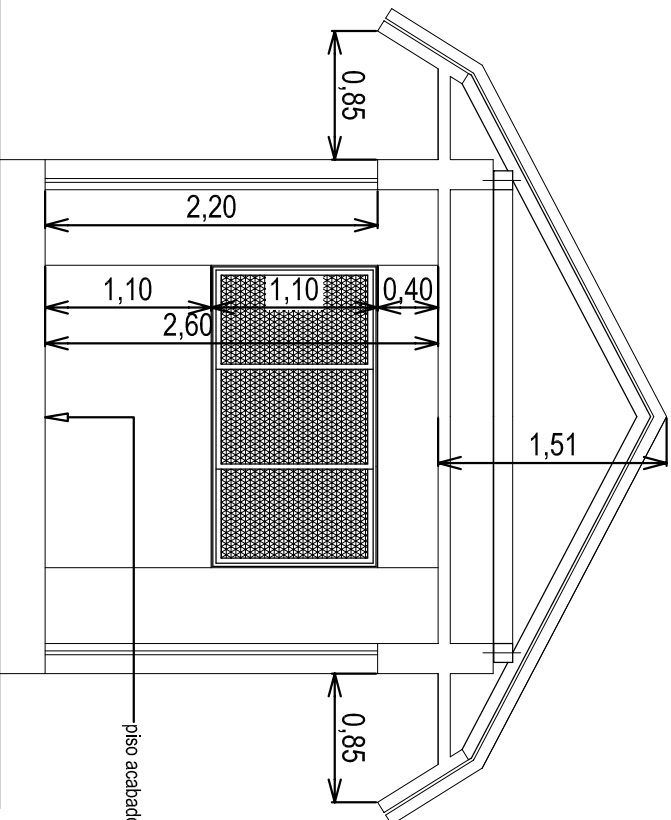


CORTE AA

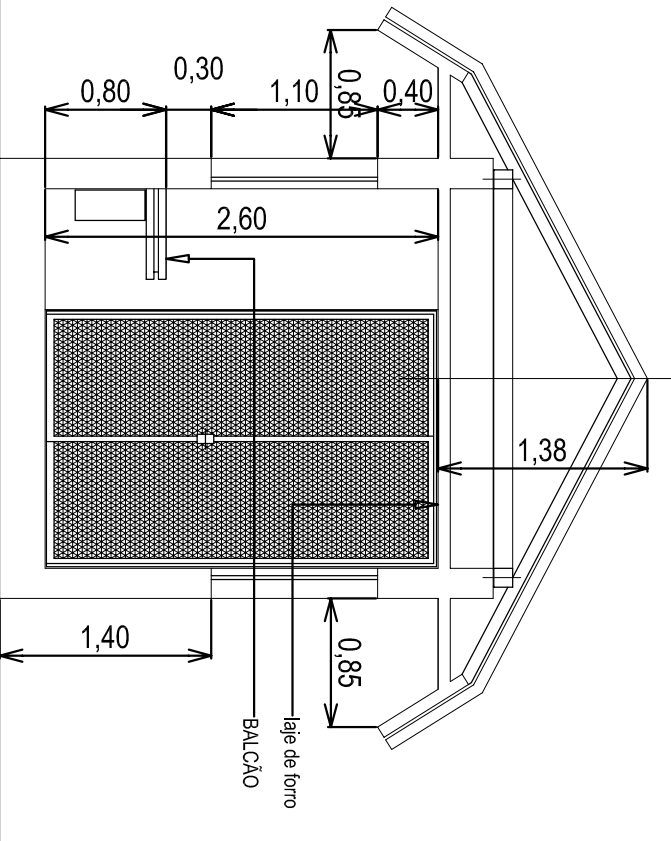


CORTE BB

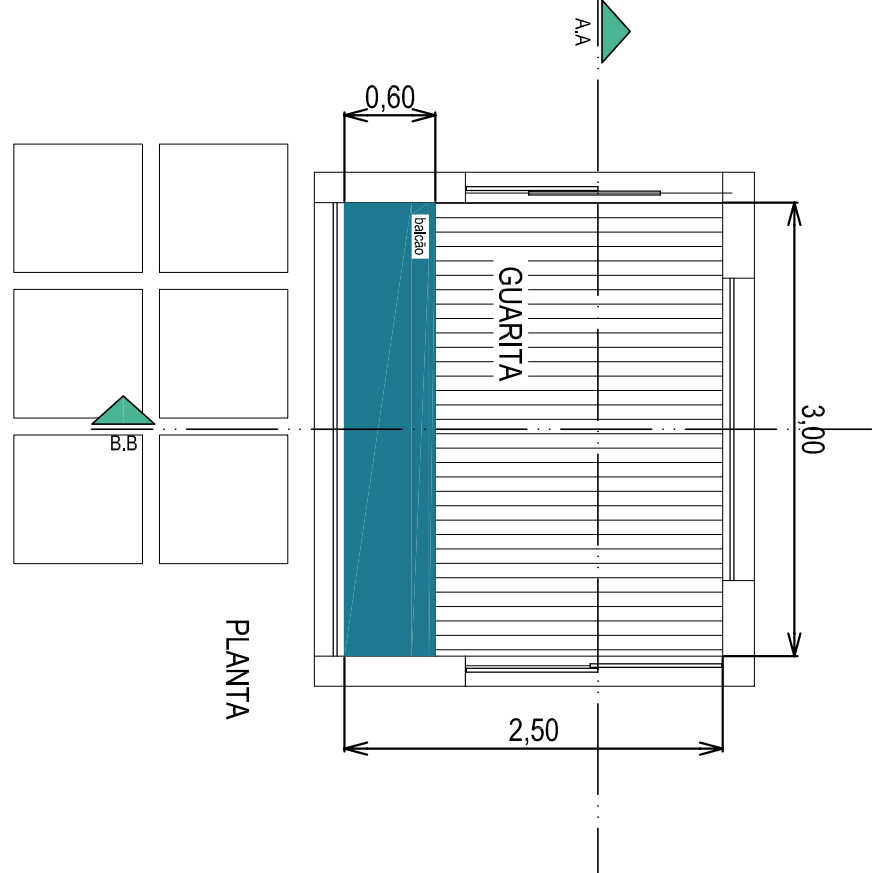


PLANTA

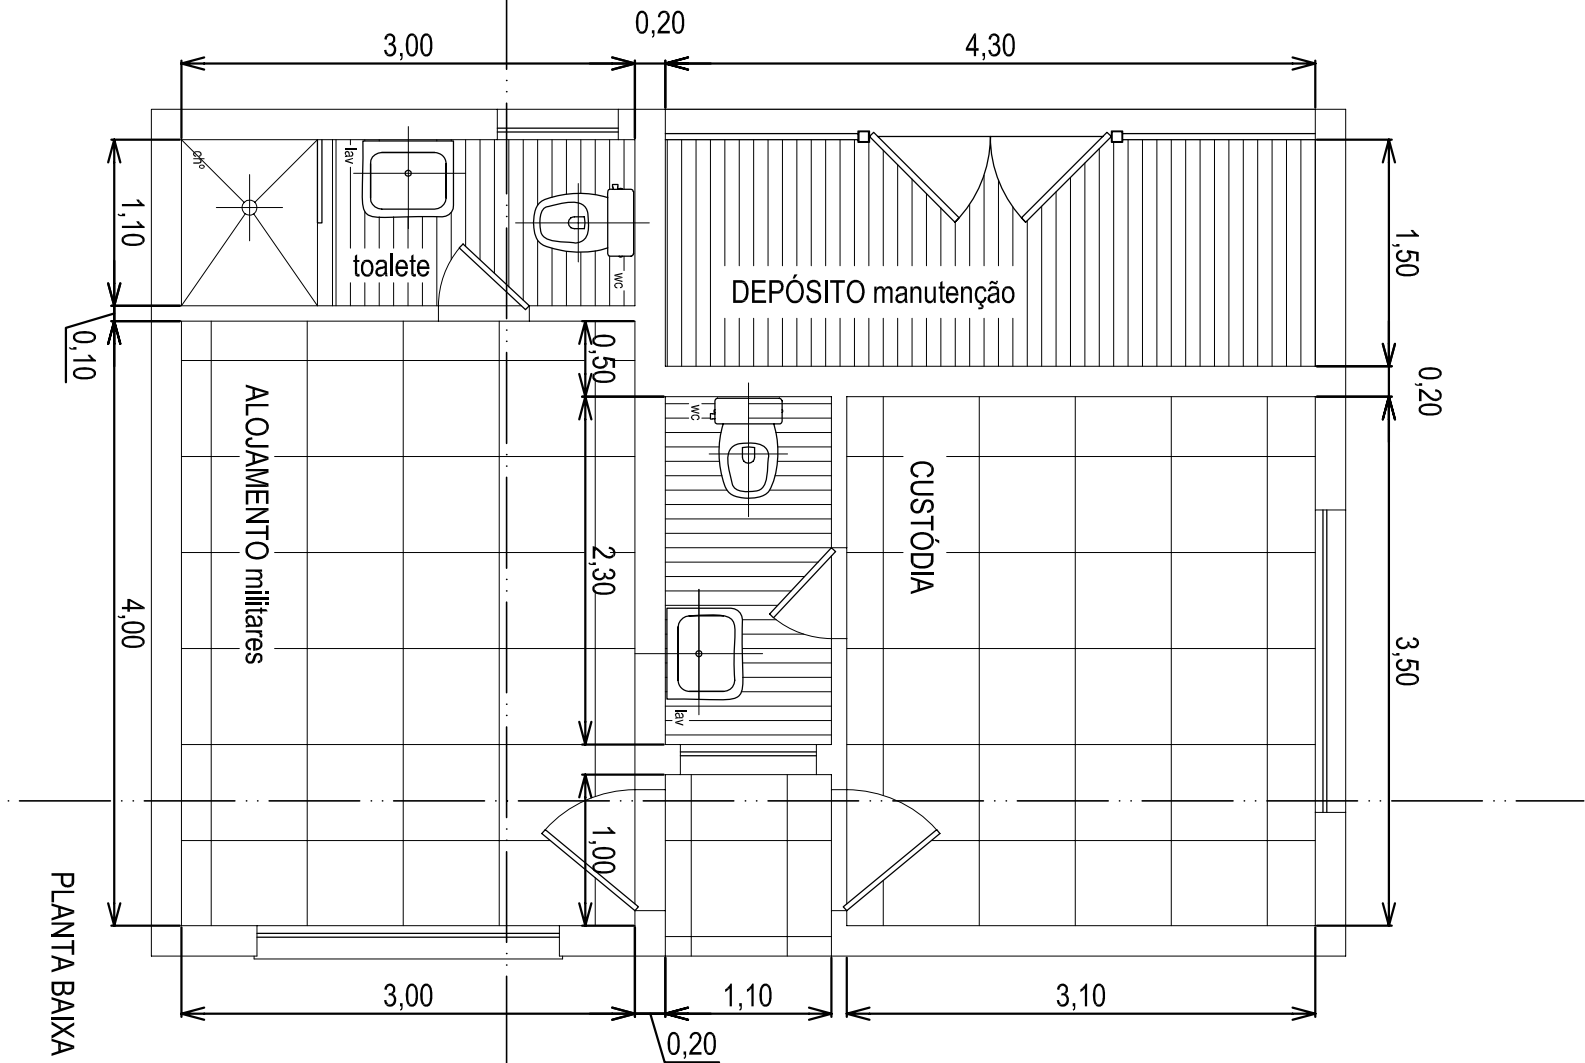


PLANTA BAIXA

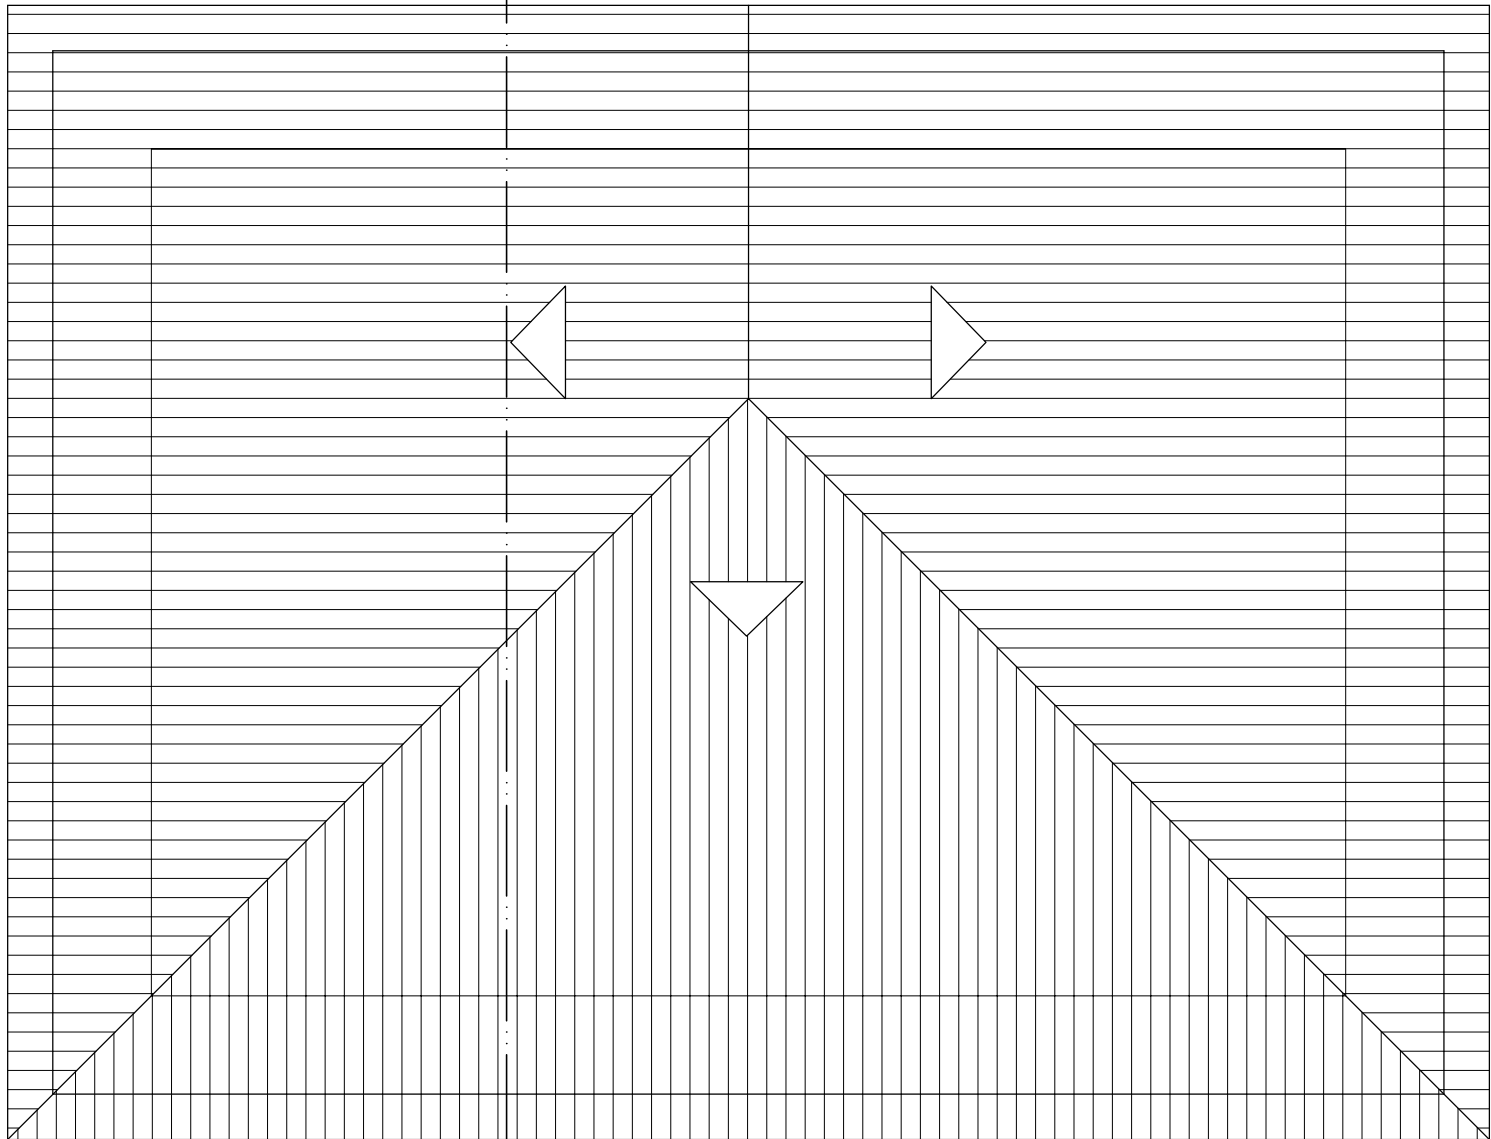

PLANTA DO TELHADO

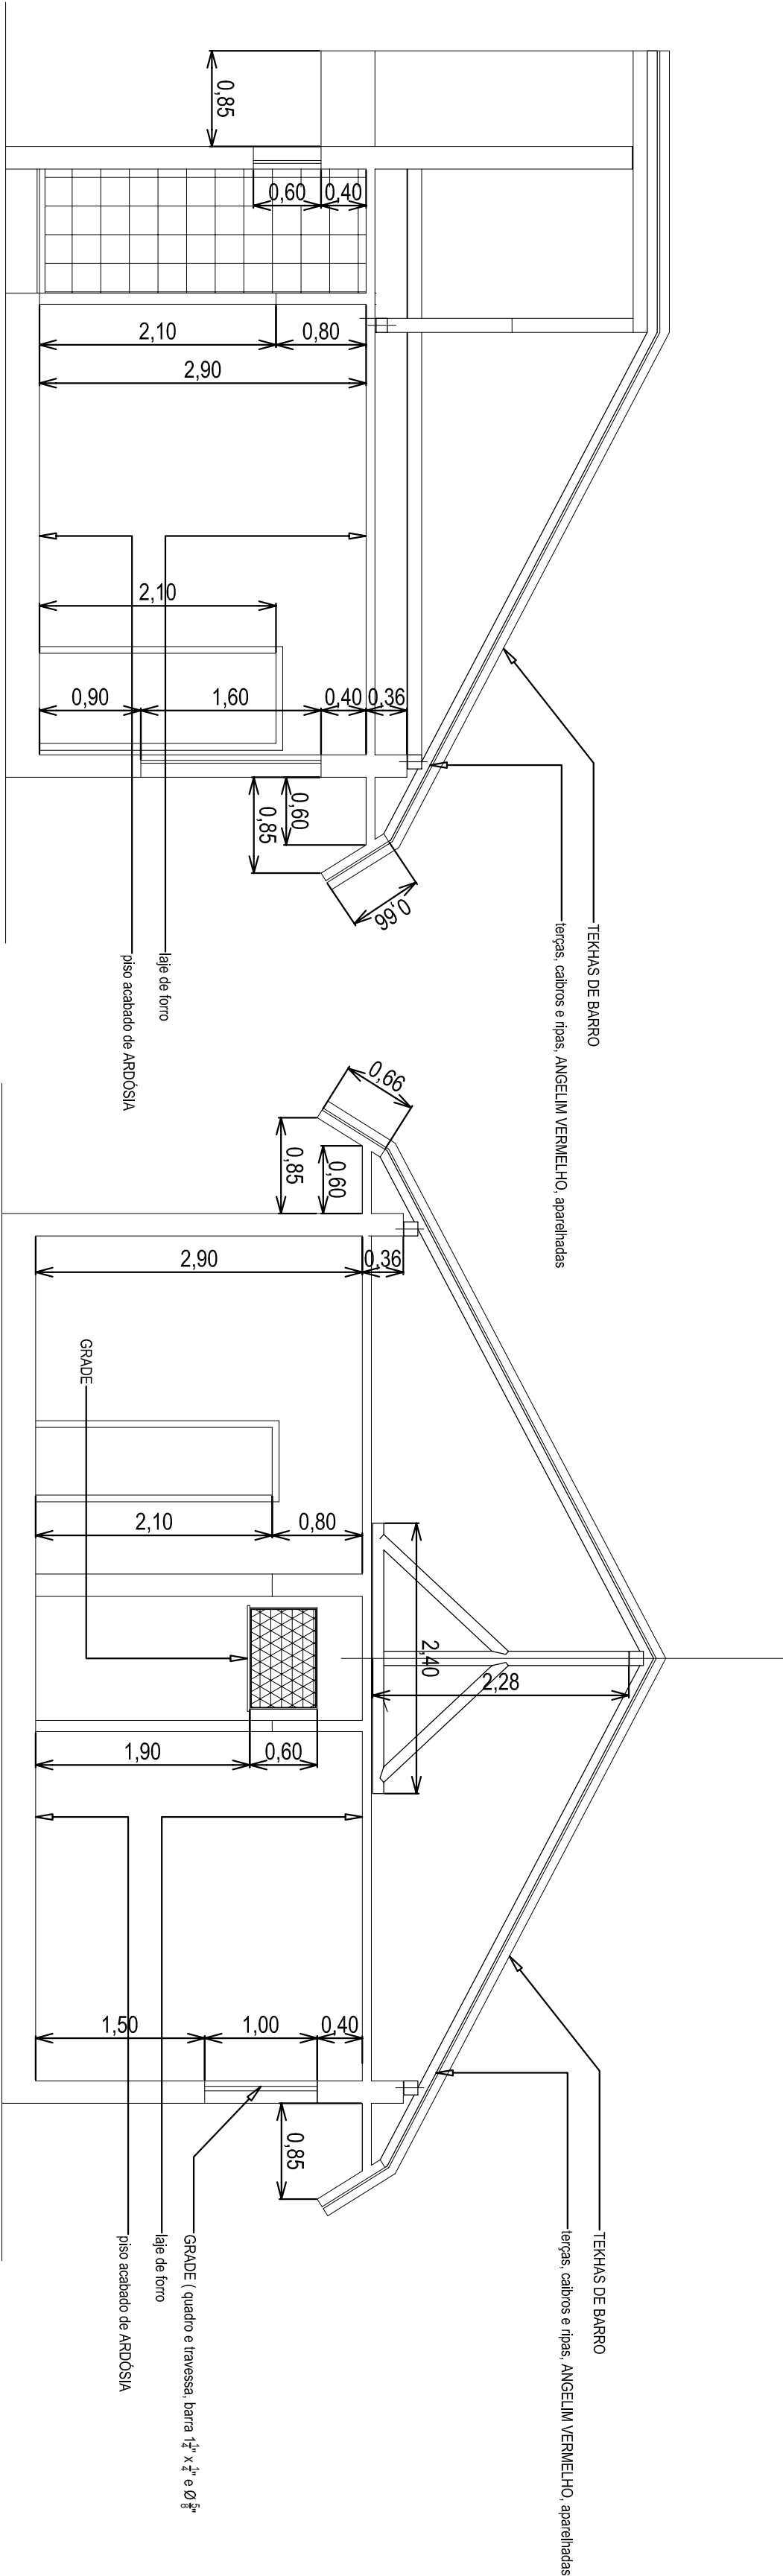

CORTE LONGITUDINAL AA

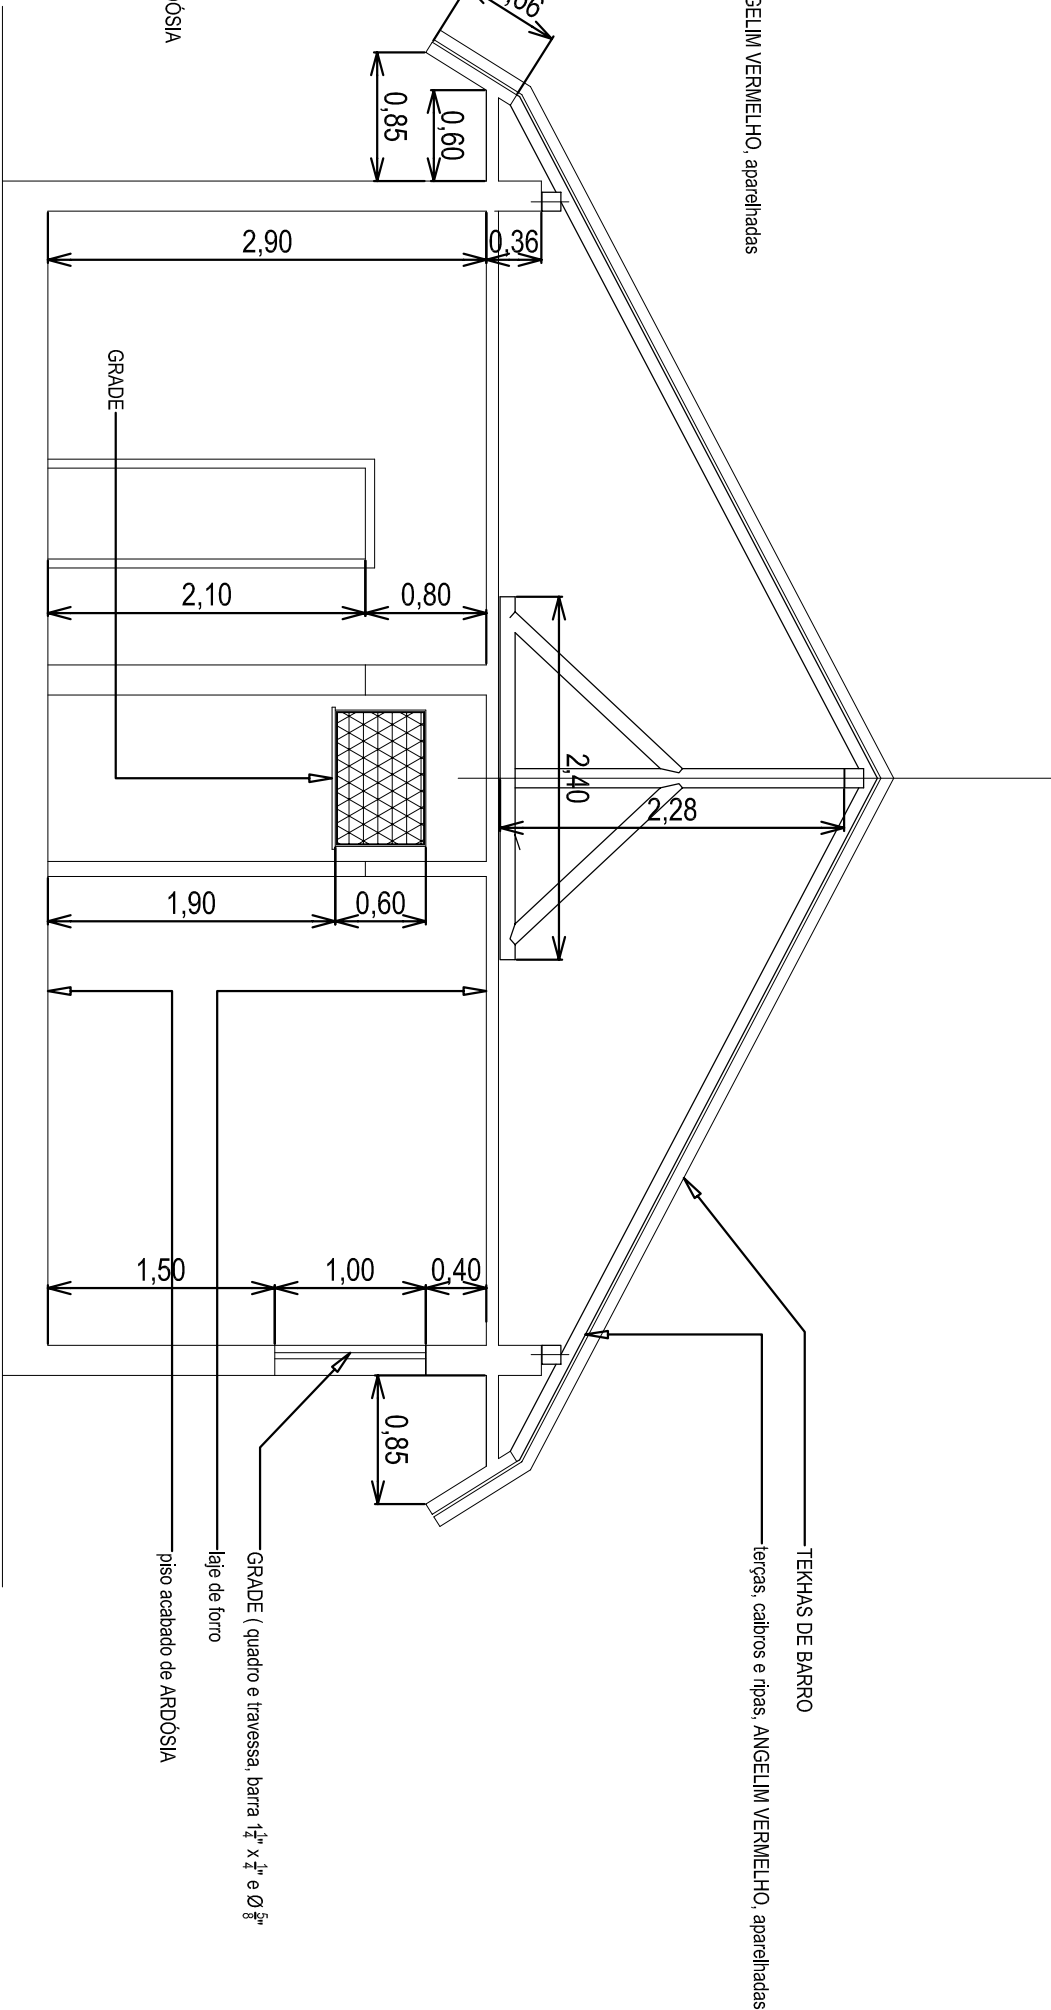

CORTE TRANSVERSAL BB

PROMOTORA DE JUSTIÇA DE ABAAETUBA		ESTADO DO PIAUÍ	
PLANTA DE LOCAÇÃO DO PREDO COM RELAÇÃO DAS		MINISTÉRIO PÚBLICO	
ADAPTAÇÕES NECESSÁRIAS À IMPLANTAÇÃO DAS		OBSERVAÇÕES:	
MEDIDAS DE SEGURANÇA PROGRAMADAS PELA A. M.		GUARITA E ALOJAMENTO	
FOLHA 158		DATA:	21/12/2020 em 09:02:09
RESPONSÁVEL TÉCNICO		BRUNO	158
		03	