


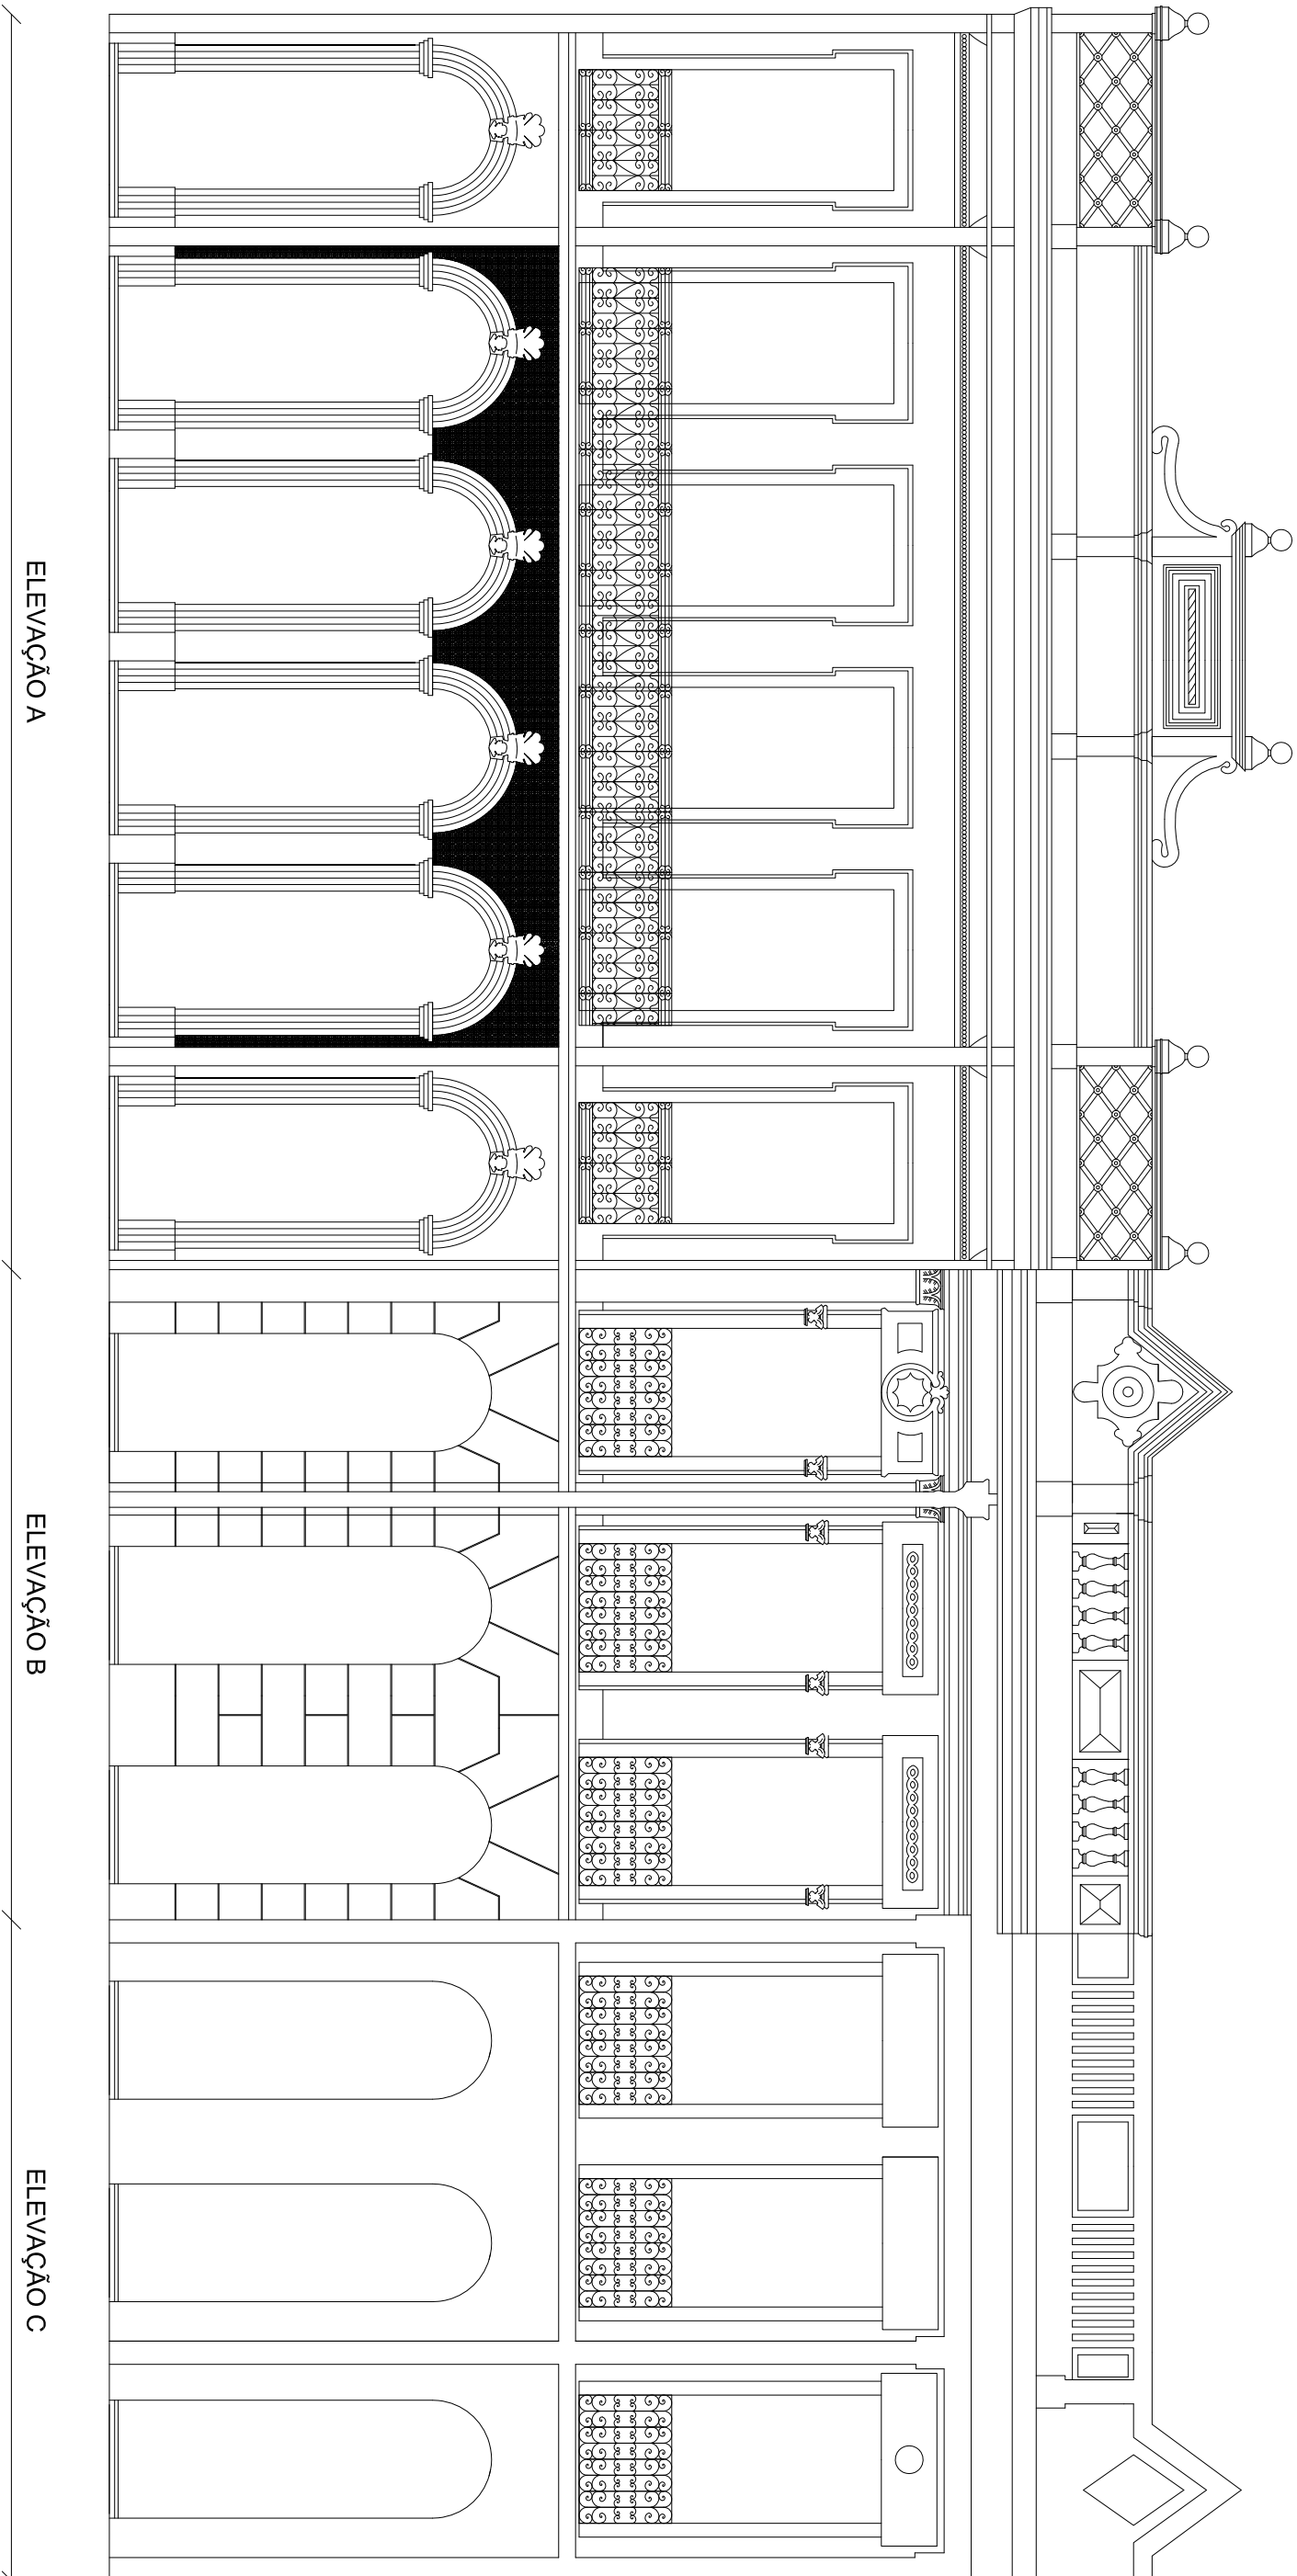

ANEXO - I			
- MUNICÍPIO DE BELÉM -			
Projeto:	ESTADO DO PARÁ		
FACHADA - ANEXO I	MINISTÉRIO PÚBLICO		
Endereço:	Rua Angelo Custódio, nº 38, Belém/PA	Escala:	1:75
Autor do projeto:		Data:	06/2011
Engenharia Responsável:		Operador de Cad:	
pele MINISTÉRIO PÚBLICO DO ESTADO DO PARÁ		Ass:	
			Prancha:
			A - 05