


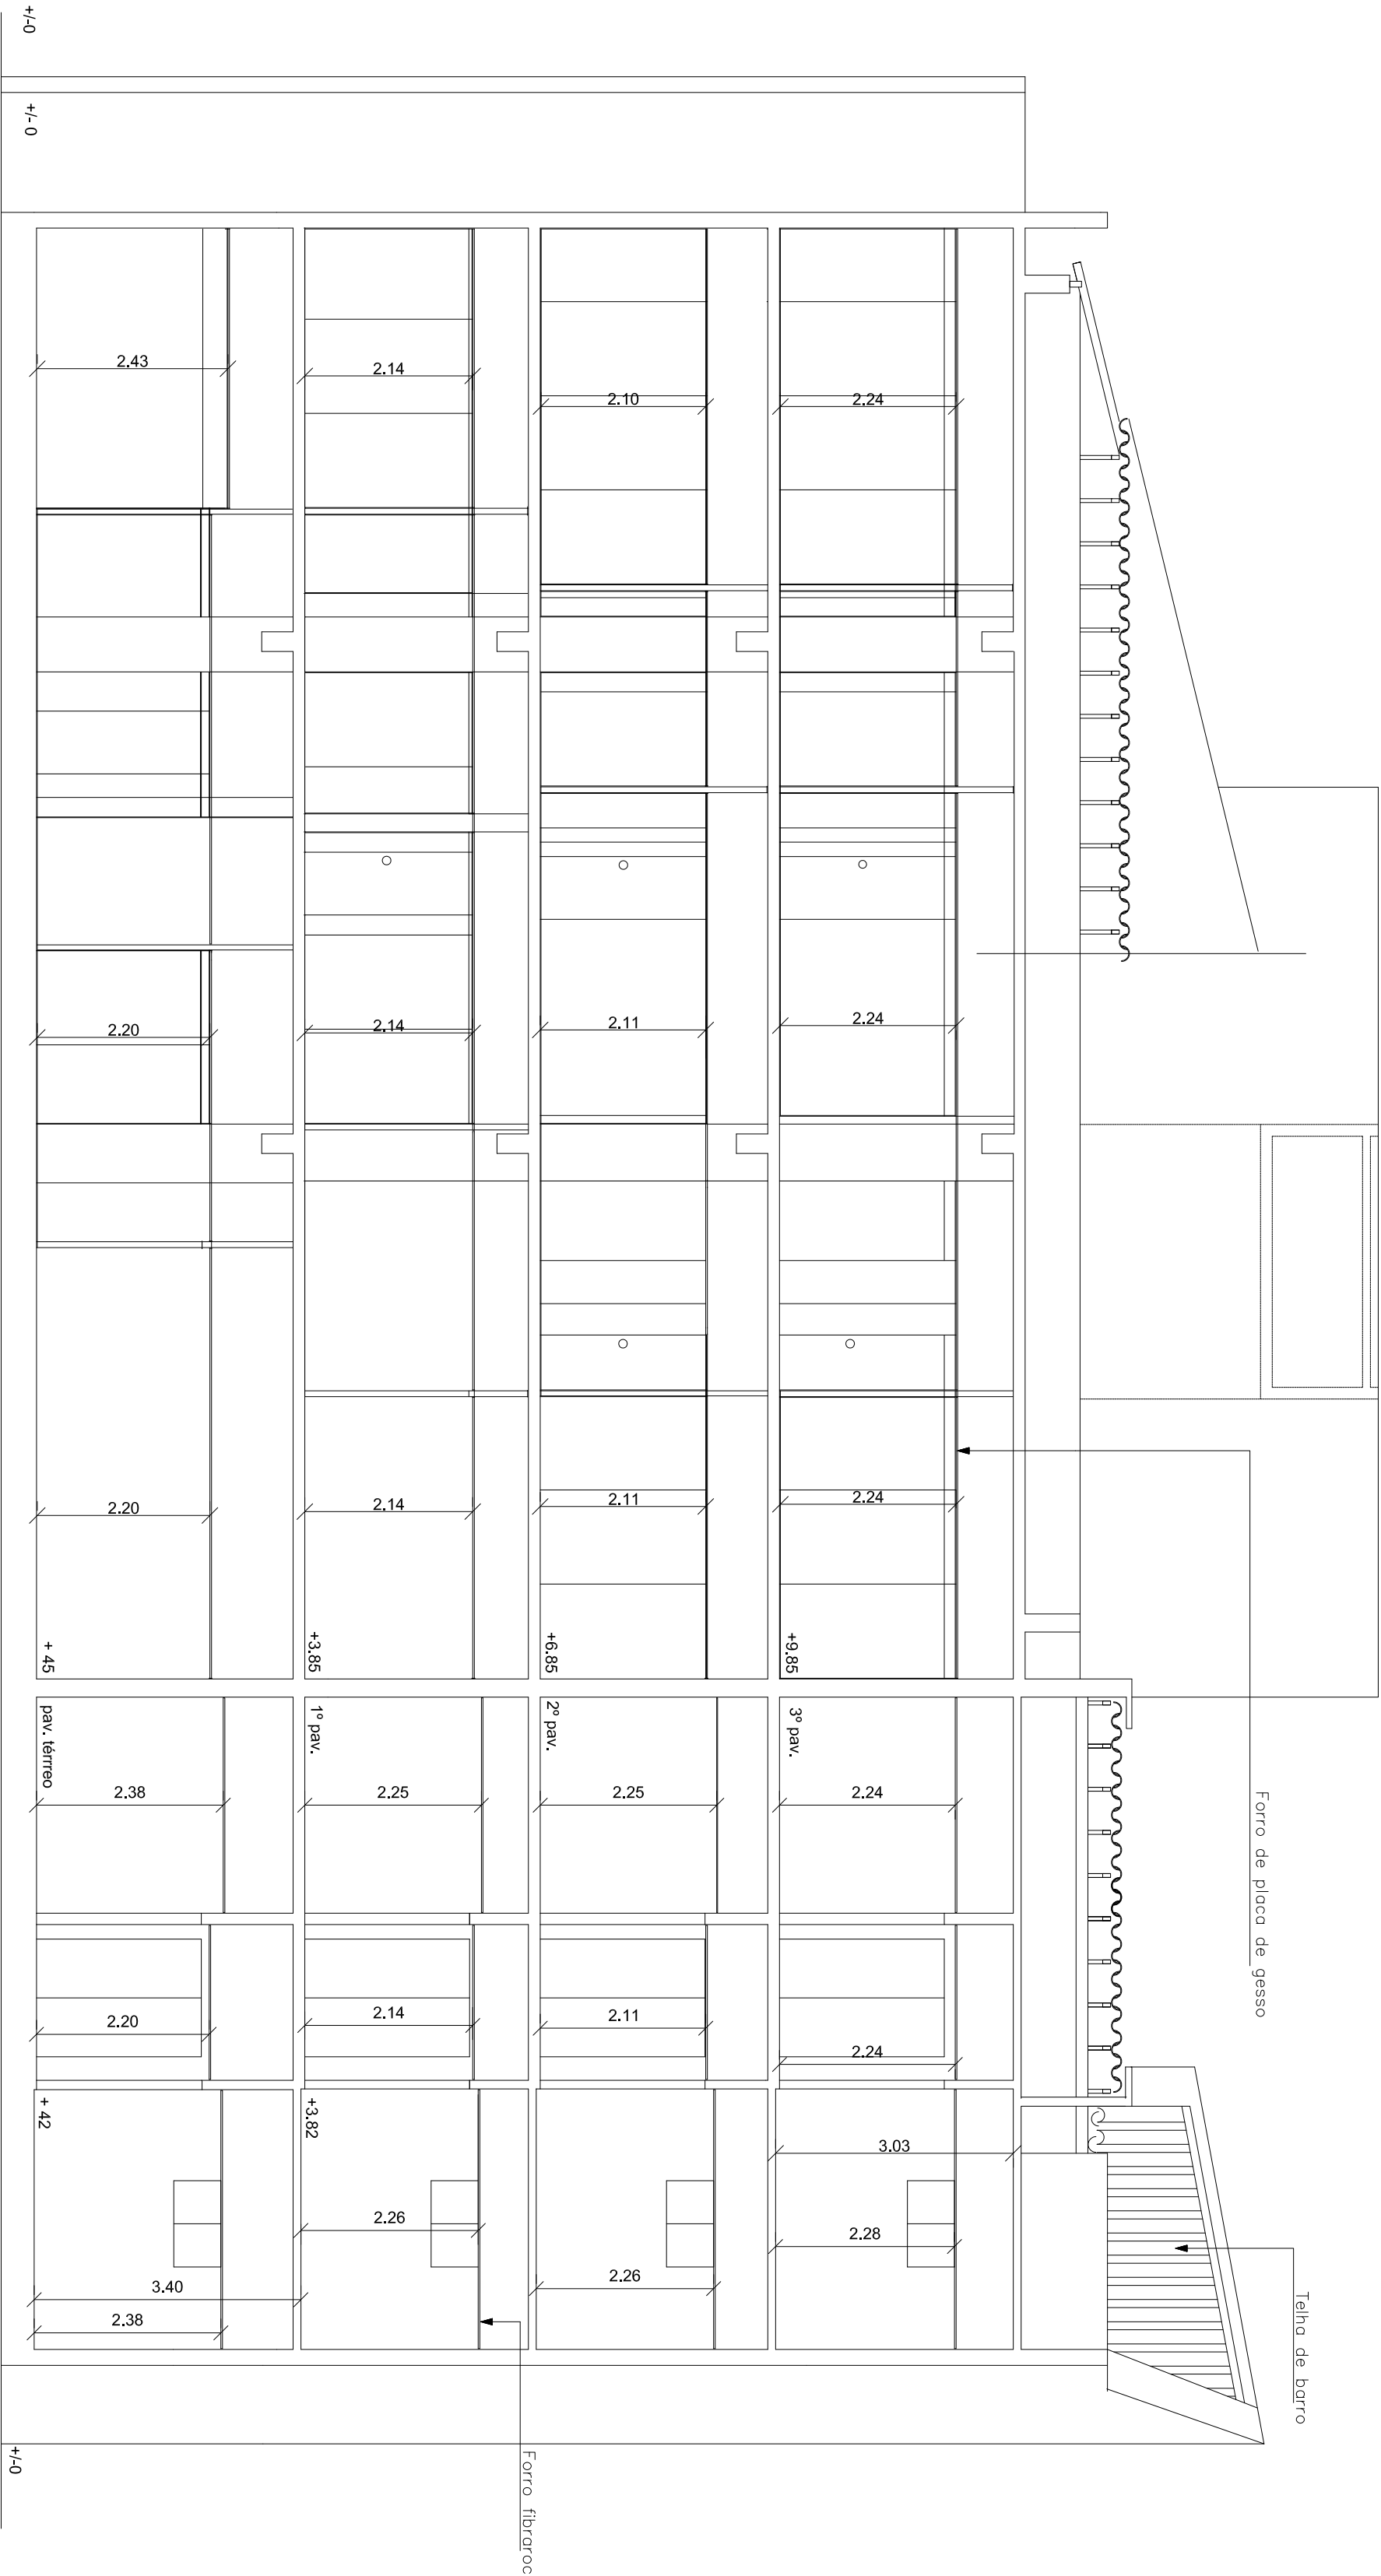

CORTE C-01
esc. 1/75

ANEXO - I			
- MUNICÍPIO DE BELÉM -			
Projeto:	ESTADO DO PARÁ		
CORTE - ANEXO I		MINISTÉRIO PÚBLICO	
Endereço:	Rua Angelo Custódio, nº 38, Belém/PA	Escala:	1:75
Autor do projeto:		Data:	06/2011
Engenheiro Responsável:		Operador de Cad:	
pelo MINISTÉRIO PÚBLICO DO ESTADO DO PARÁ		Ass:	
		Prontuário:	- 01 -
		A - 06	