


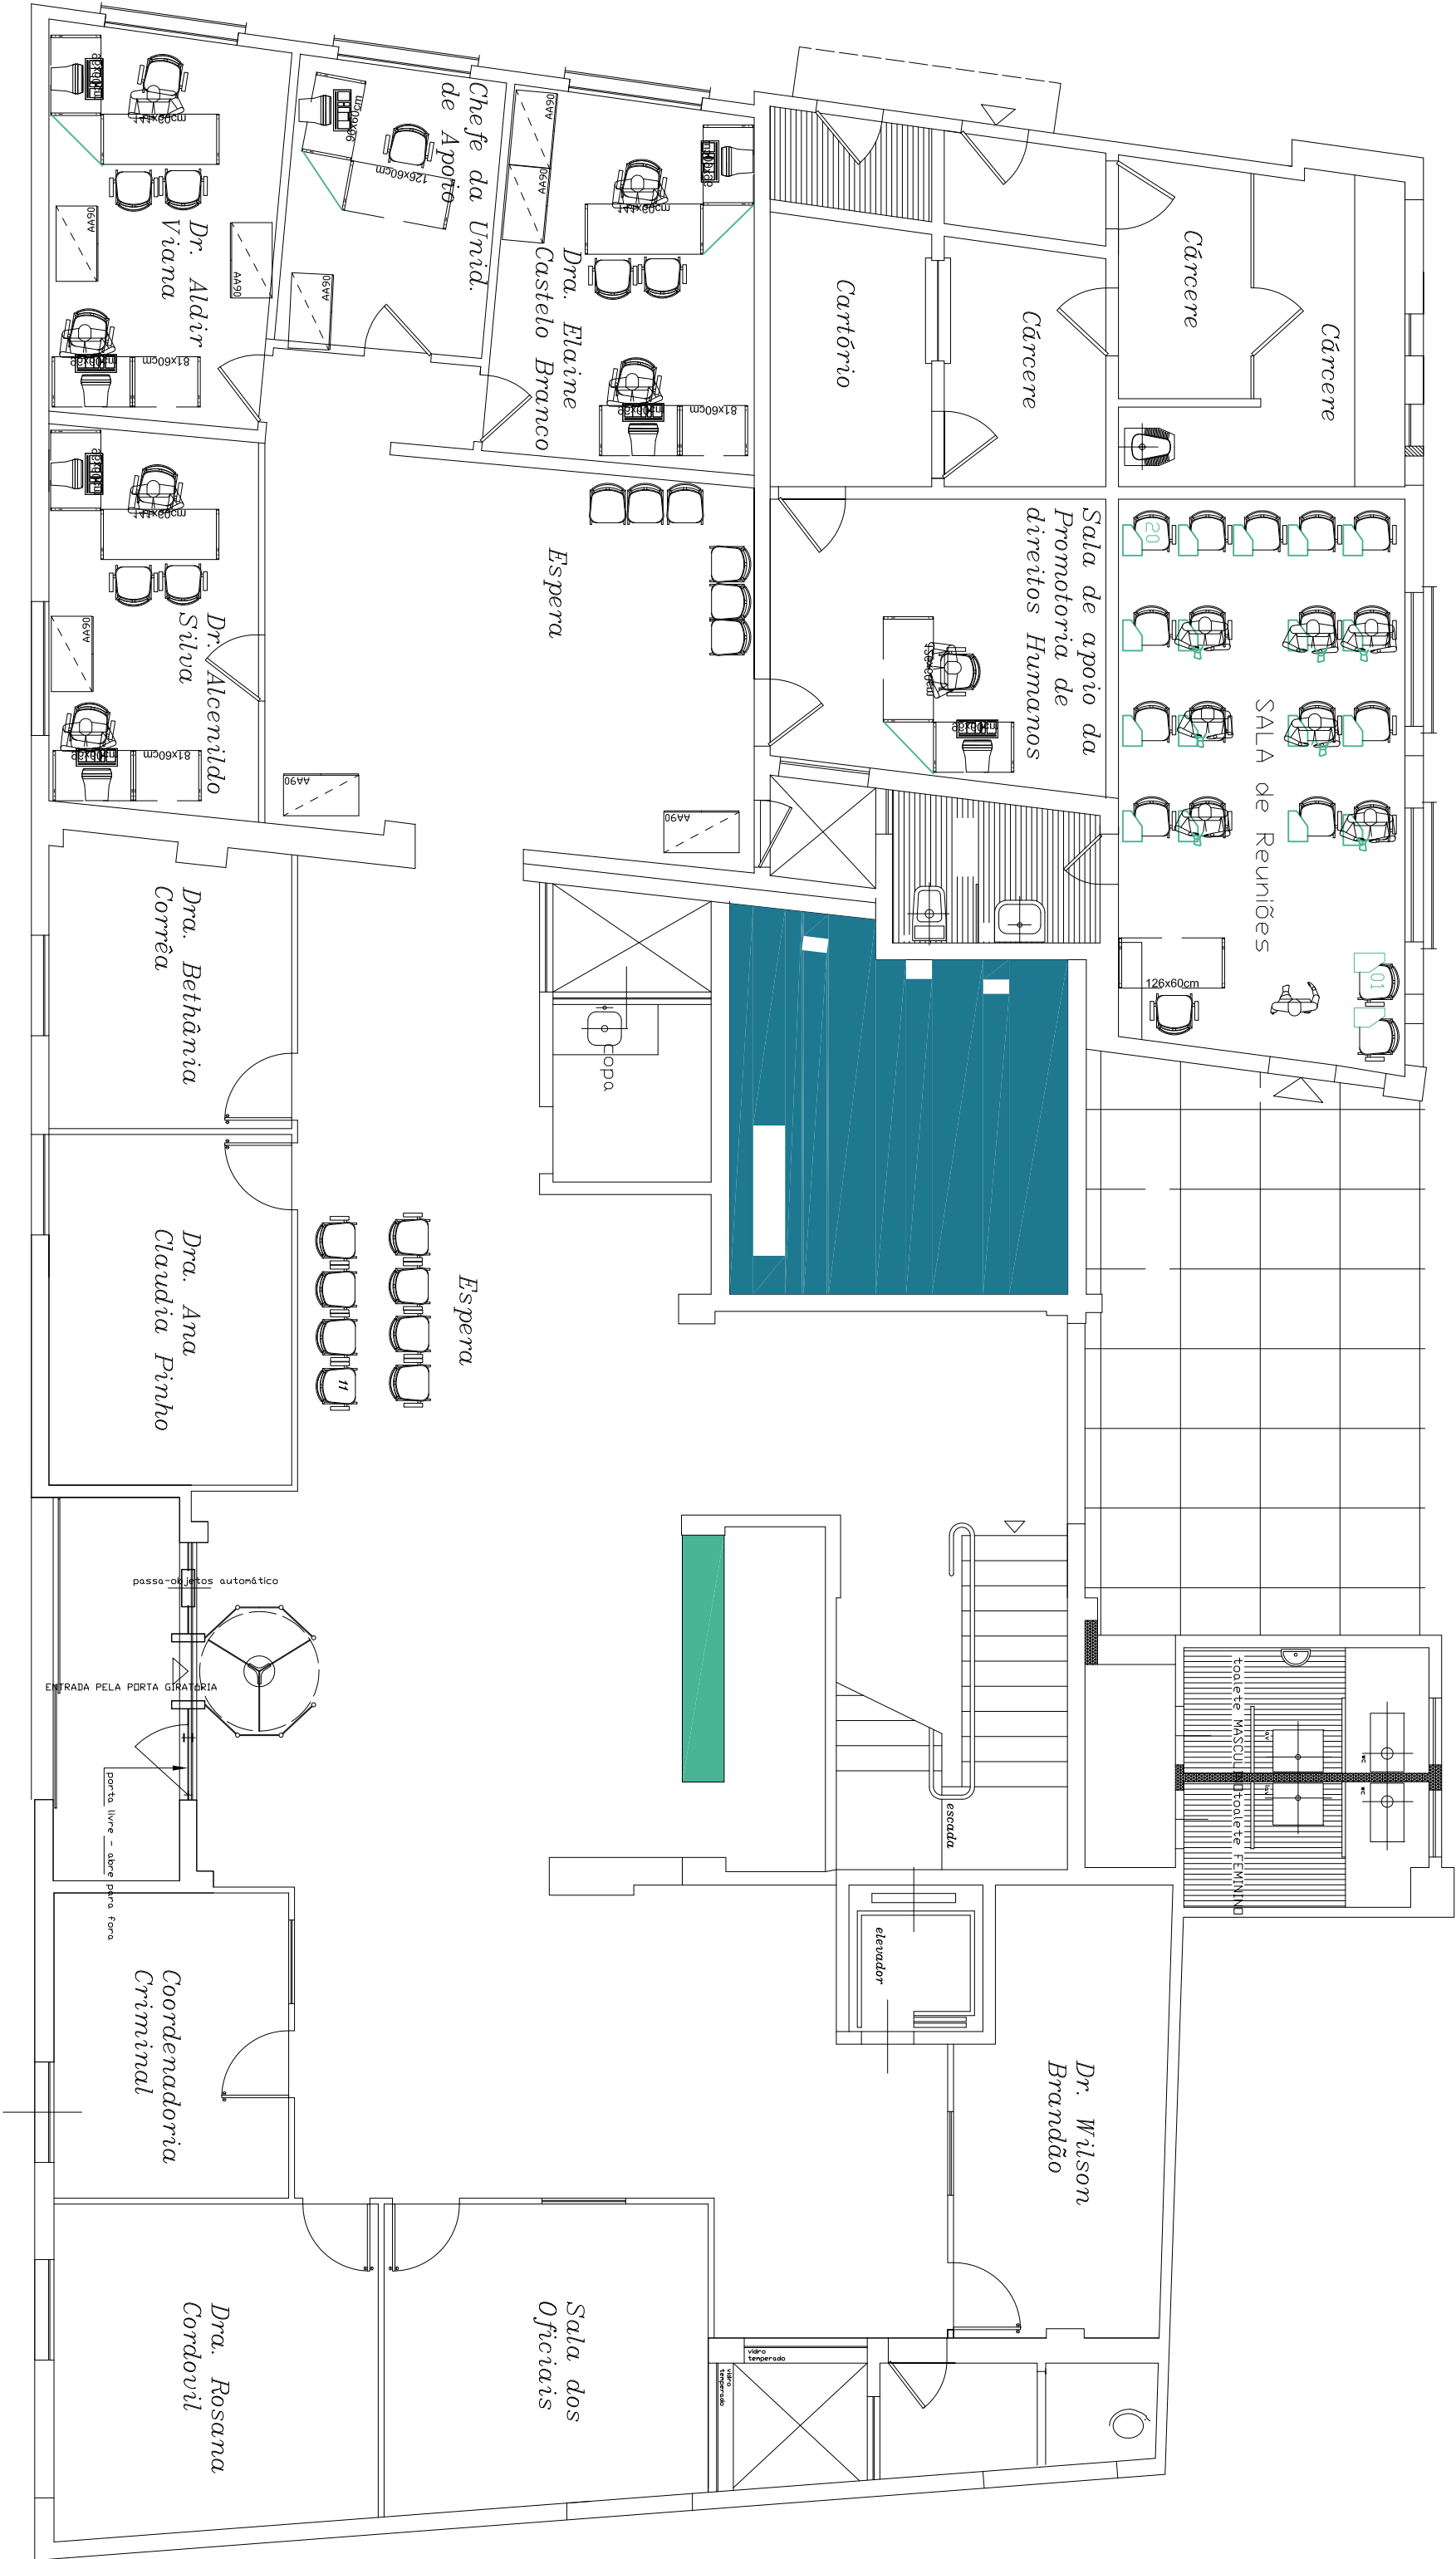

PLANTA BAIXA PAVIMENTO TÉRREO
ESC.: 1/75

ANEXO - II			
- MUNICÍPIO DE BELÉM -			
Projeto		ESTADO DO PARÁ	
PLANTA BAIXA - PAV. TÉRREO		MINISTÉRIO PÚBLICO	
Endereço:	Rua Angelo Custódio, nº 38, Belém/PA	Escala:	1:75
Autor do projeto:		Data:	06/2011
Engenheiro Responsável:		Quantidade de Cotas:	- 01 -
pelo MINISTÉRIO PÚBLICO DO ESTADO DO PARÁ		Anexo:	A - 01