


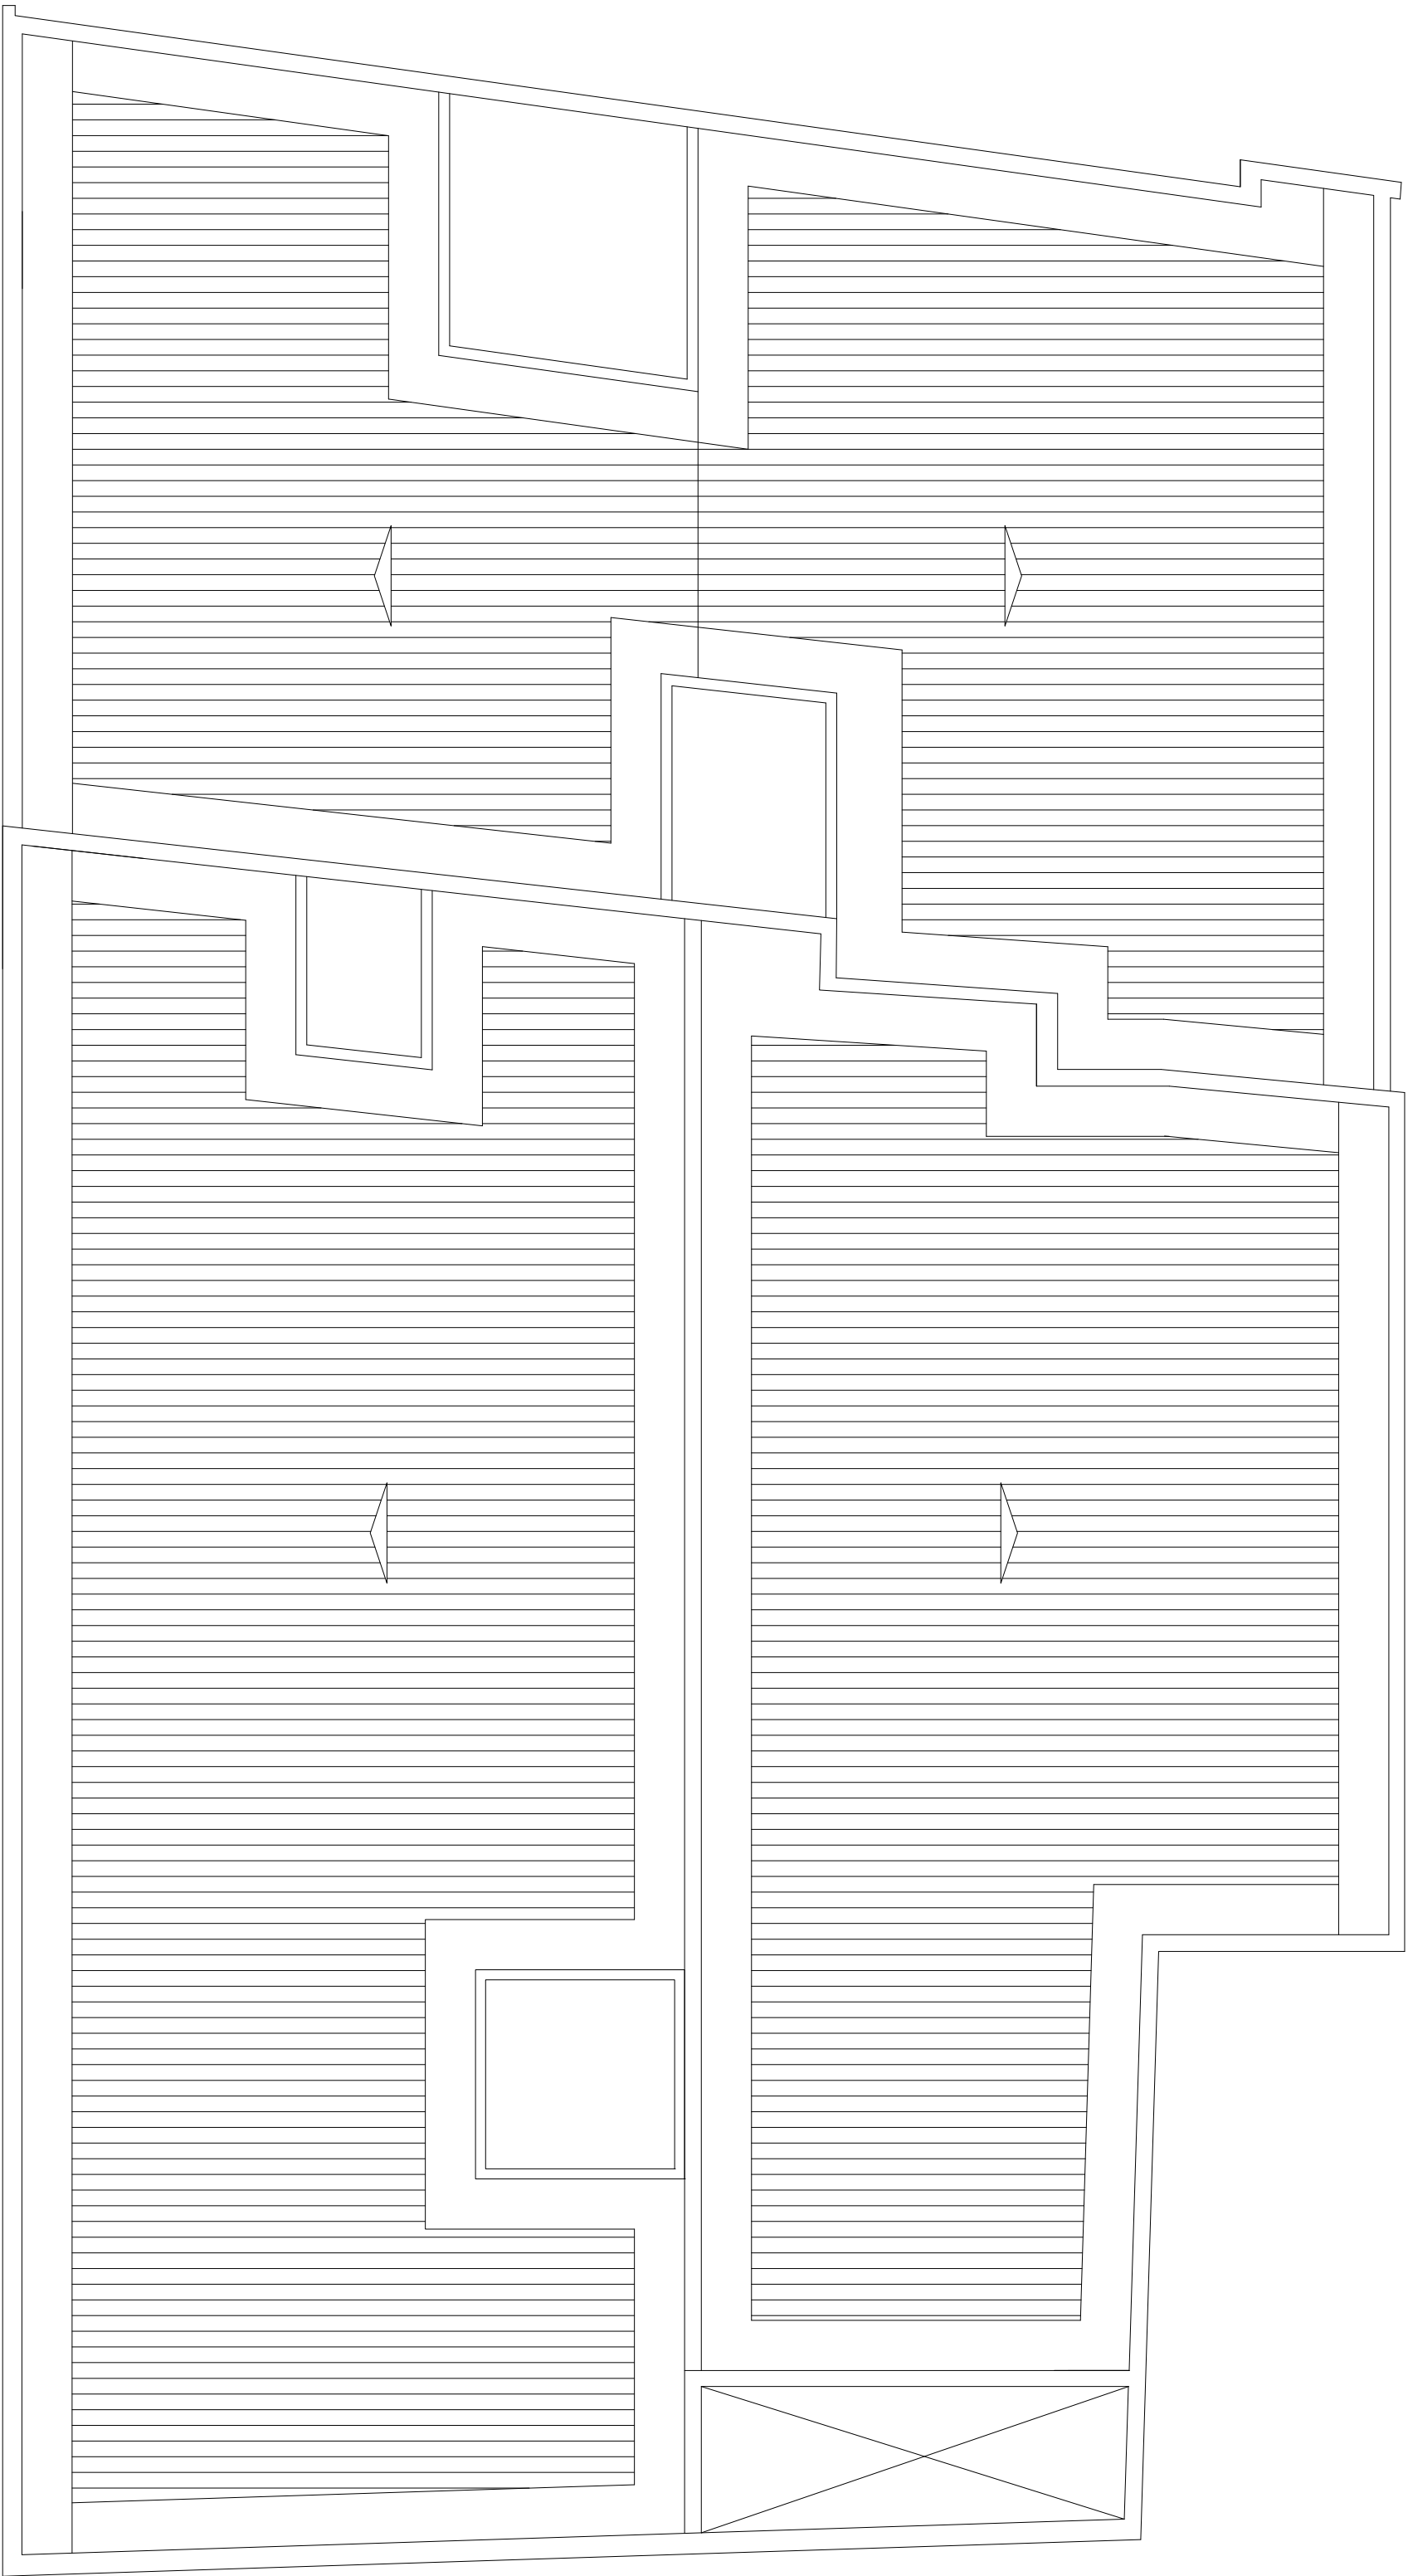

PLANTA BAIXA DE COBERTURA
ESC.: 1/75

ANEXO - II			
- MUNICÍPIO DE BELÉM -			
Projeto: PLANTA DE COBERTURA		ESTADO DO PARÁ MINISTÉRIO PÚBLICO	
Endereço:	Rua Angelo Custódio, nº 38, Belém/PA	Escala:	1:75
Autor do projeto:		Data:	06/2011
Engenheiro Responsável:		Quantidade de Cotas:	- 01 -
pelo MINISTÉRIO PÚBLICO DO ESTADO DO PARÁ		Assinatura:	A - 04