



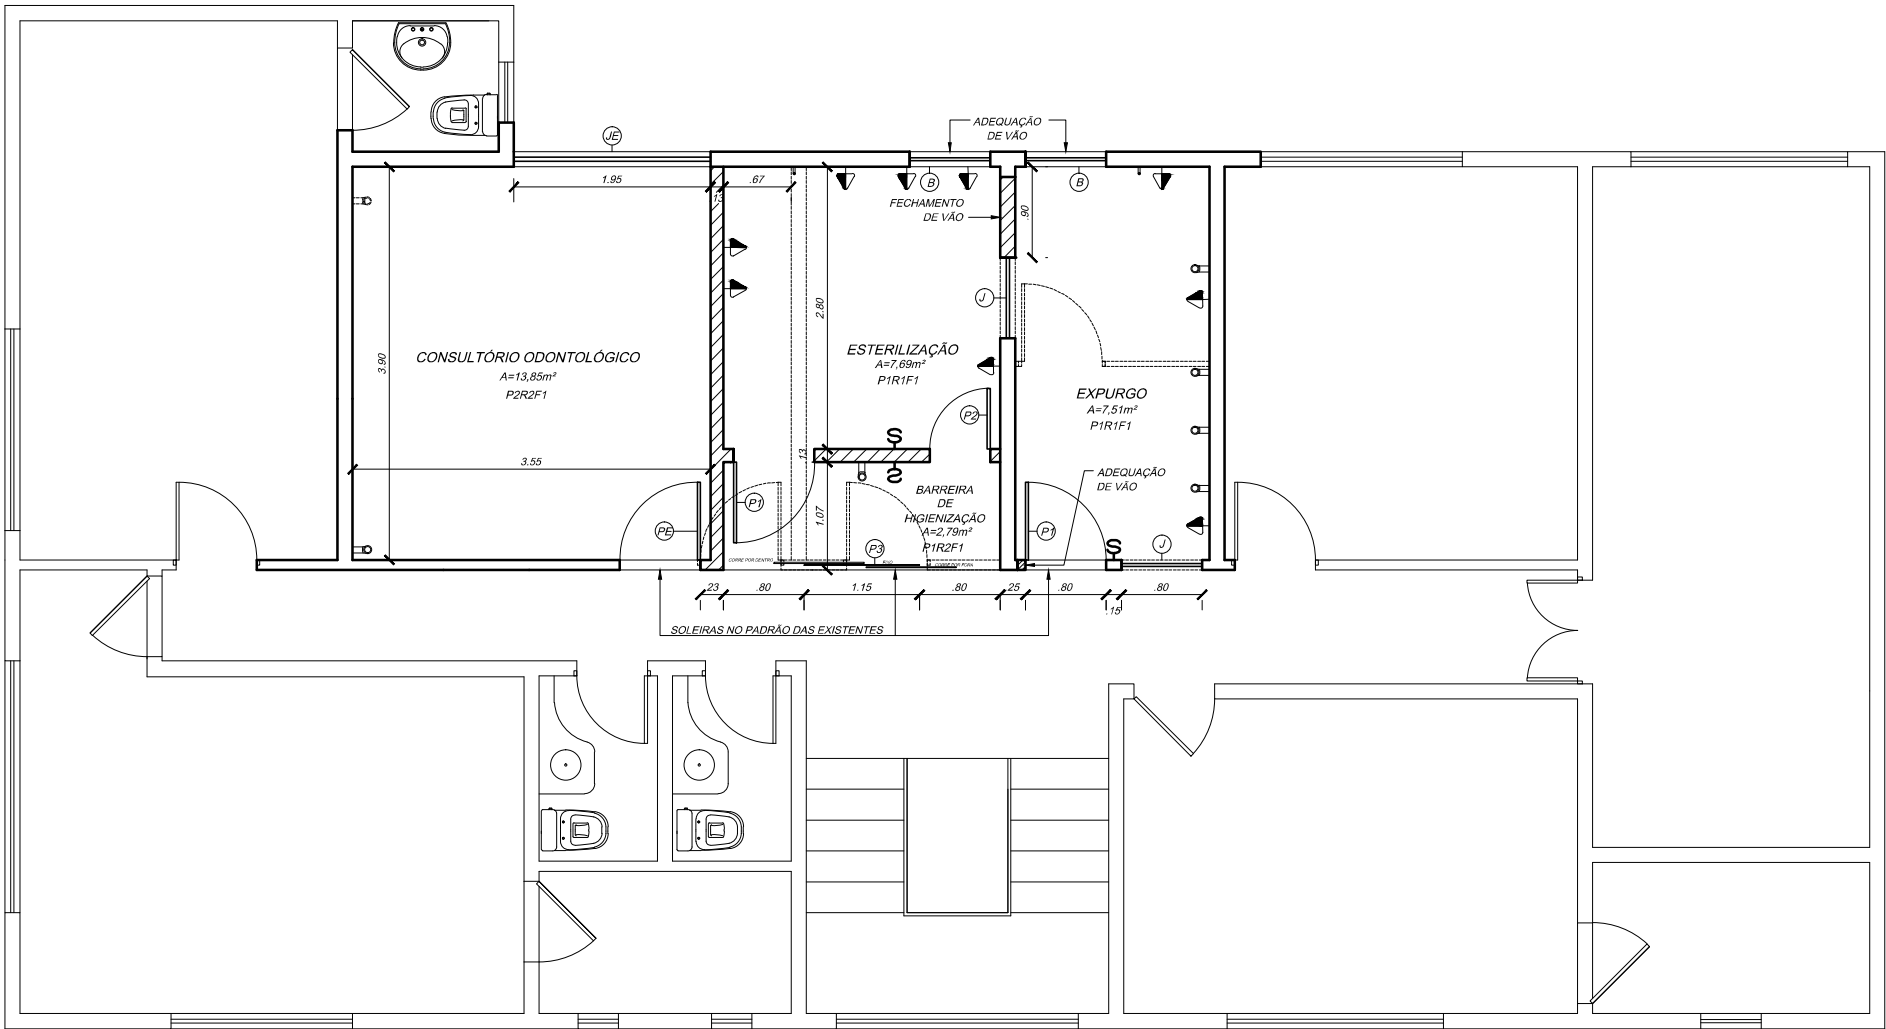

PLANTA BAIXA -PAV. SUPERIOR
ESC. 1/50

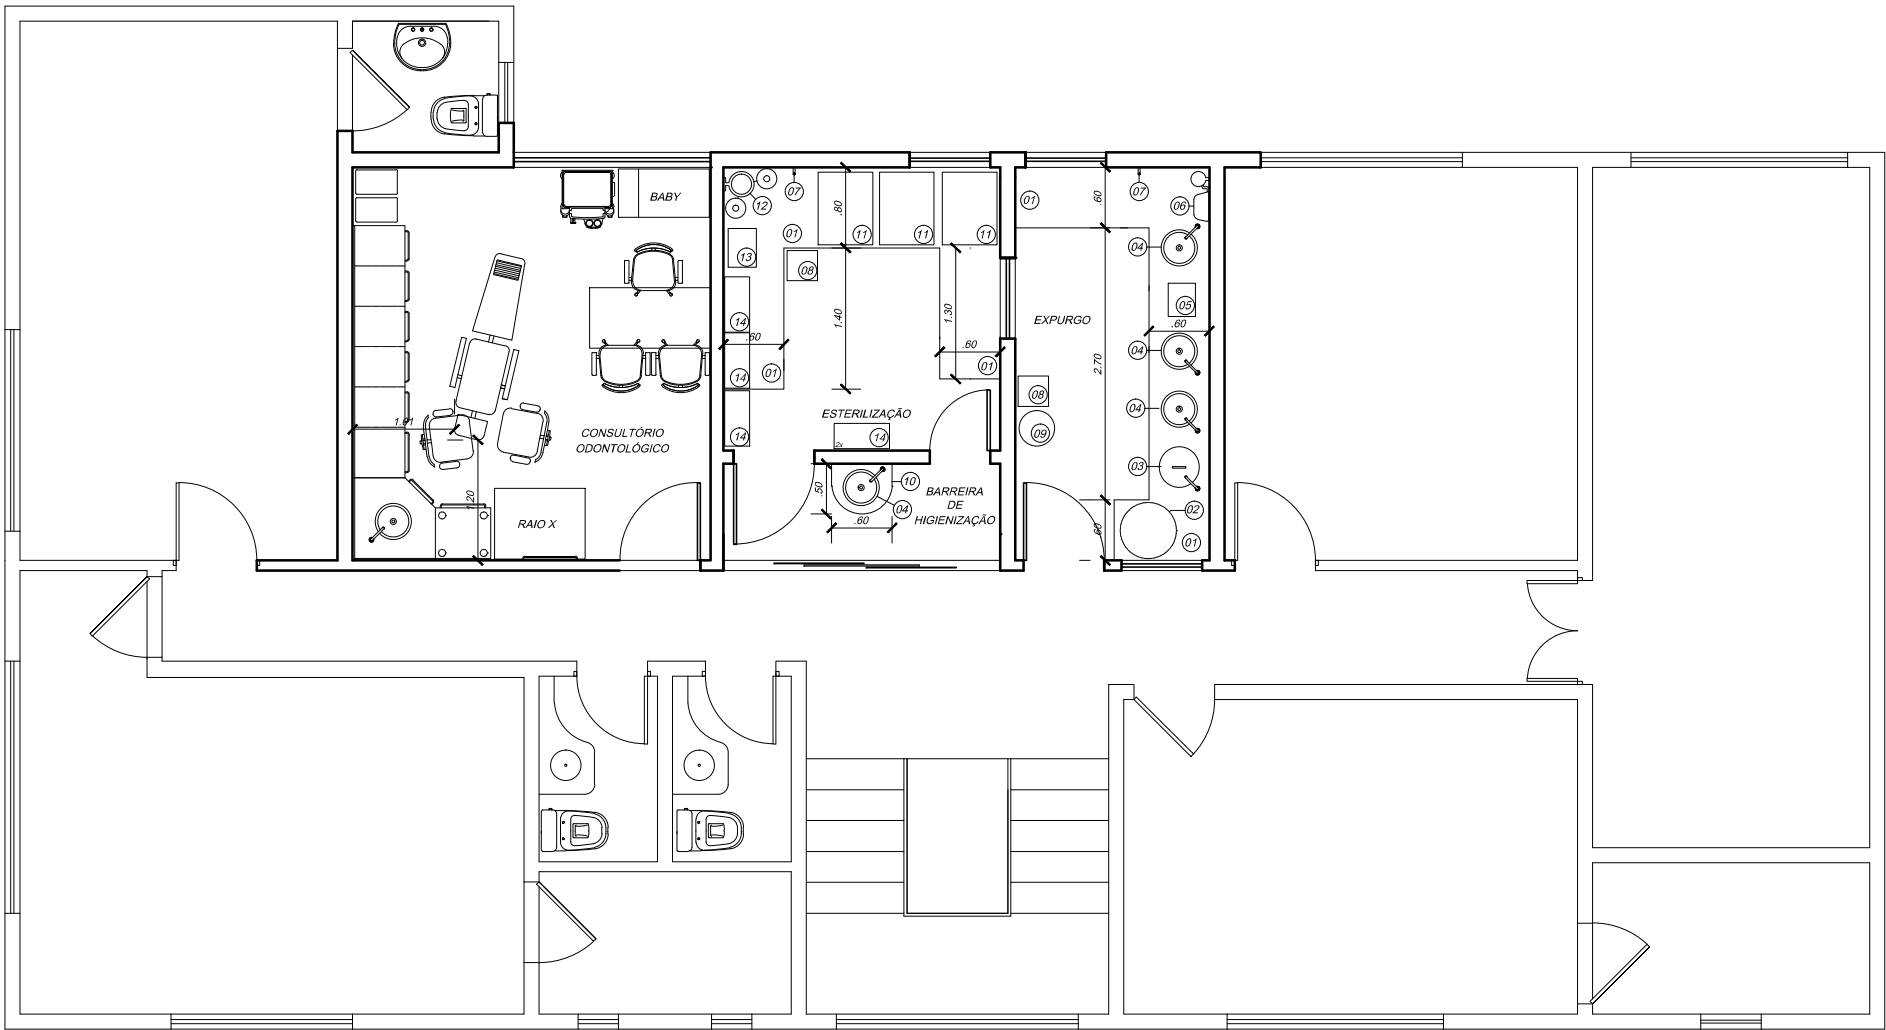

LAYOUT - PAV. SUPERIOR
ESC. 1/50

CONVENÇONAMENTO DAS PAREDES:

- DEMOLIR
- CONSTRUIR
- PERMANECER

ESPECIFICAÇÕES

ESQUADRIAS:
P1- PORTA DE ALUMÍNIO, COM VISOR- 0.80mX2.10m;
P2- PORTA DE ALUMÍNIO, COM VISOR- 0.60mX2.10m;
P3- PORTA DE CORRER, DE VIDRO TEMPERADO,INCOLOR, 10mm, FERRAGEM CROMADA;
PE- PORTA EXISTENTE A REAPROVEITAR;
J- JANELA DE ALUMÍNIO, COM APARADOR E VISOR - 0.80X0.80/1.00;
JE- JANELA EXISTENTE A REAPROVEITAR;
B- BALANCIM DE ALUMÍNIO ANODIZADO NO PADRÃO DOS EXISTENTES NAS FACHADAS - 0.60X0.60/1.80 .

PISO, REVESTIMENTO E FORRO:
P1- PISO CERÂMICO 40X40, PEI 5, COR BRANCA.
P2- PISO NO PADRÃO DO EXISTENTE (COM REAPROVEITAMENTO).
R1- REVESTIMENTO CERÂMICO 30X30, COR BRANCA, ATÉ A ALTURA DE 1,60m.
R2- PINTURA NO PADRÃO DA EXISTENTE.
F1- FORRO NO PADRÃO DO EXISTENTE (COM REAPROVEITAMENTO) .

INSTALAÇÕES ELÉTRICAS E HIDRÁULICAS:
-I- INTERRUPTOR C/ 01(UMA) TECLA;
-T- TOMADAS SIMPLES A 1.30m DO PISO ACABADO;
-P- PONTO HIDRÁULICO PARA INSTALAÇÃO DE TORNEIRAS DE BANCADA.
-A- AR COMPRIMIDO ENCANADO.

EQUIPAMENTOS:
01- BANCADA DE INOX, COM ARMÁRIOS E GAVETAS;
02- CESTO DE ROUPA SUJA;
03- EXPURGO PALMETAL MODELO ES C/ TAMPA, P/ APLICAÇÃO EM BANCADA, COM DESCARGA E TORNEIRA ACIONADA POR PEDAL ;
04- CUBA DE INOX, PARA APLICAÇÃO EM BANCADA, COM TORNEIRA ACIONADA POR PEDAL;
05- CUBA UL TRASÔNICA;
06- FILTRO;
07- AR COMPRIMIDO;
08- DESCARTEX;
09- LIXEIRA PARA LIXO INFECTANTE;
10- BANCADA DE VIDROTEMPERADO 15mm;
11- AUTOCLAVE;
12- DESTILADOR;
13- SELADORA;
14- CESTA PARA MATERIAIS ESTERELIZADOS;

OBS: MANTER CLIMATIZAÇÃO E EXAUSTOR EXISTENTE .

DMO - DEPARTAMENTO MÉDICO E ODONTOLÓGICO			
- MUNICÍPIO DE BELÉM -			
Projeto:	ESTADO DO PARÁ MINISTÉRIO PÚBLICO		
PLANTA BAIXA - PAV. TÉRREO & PAV. SUPERIOR			
Endere o:	Av. 16 de Novembro, nº 130		
Autor do projeto:	Data:	06/2011	Arquivo: DMO_reforma junho_2011
Engenheiro Respons vel:	Escala:	1:75	Prancha:
pelo MINISTÉRIO PÚBLICO DO ESTADO DO PARÁ	Órea:	ÚNICA	