




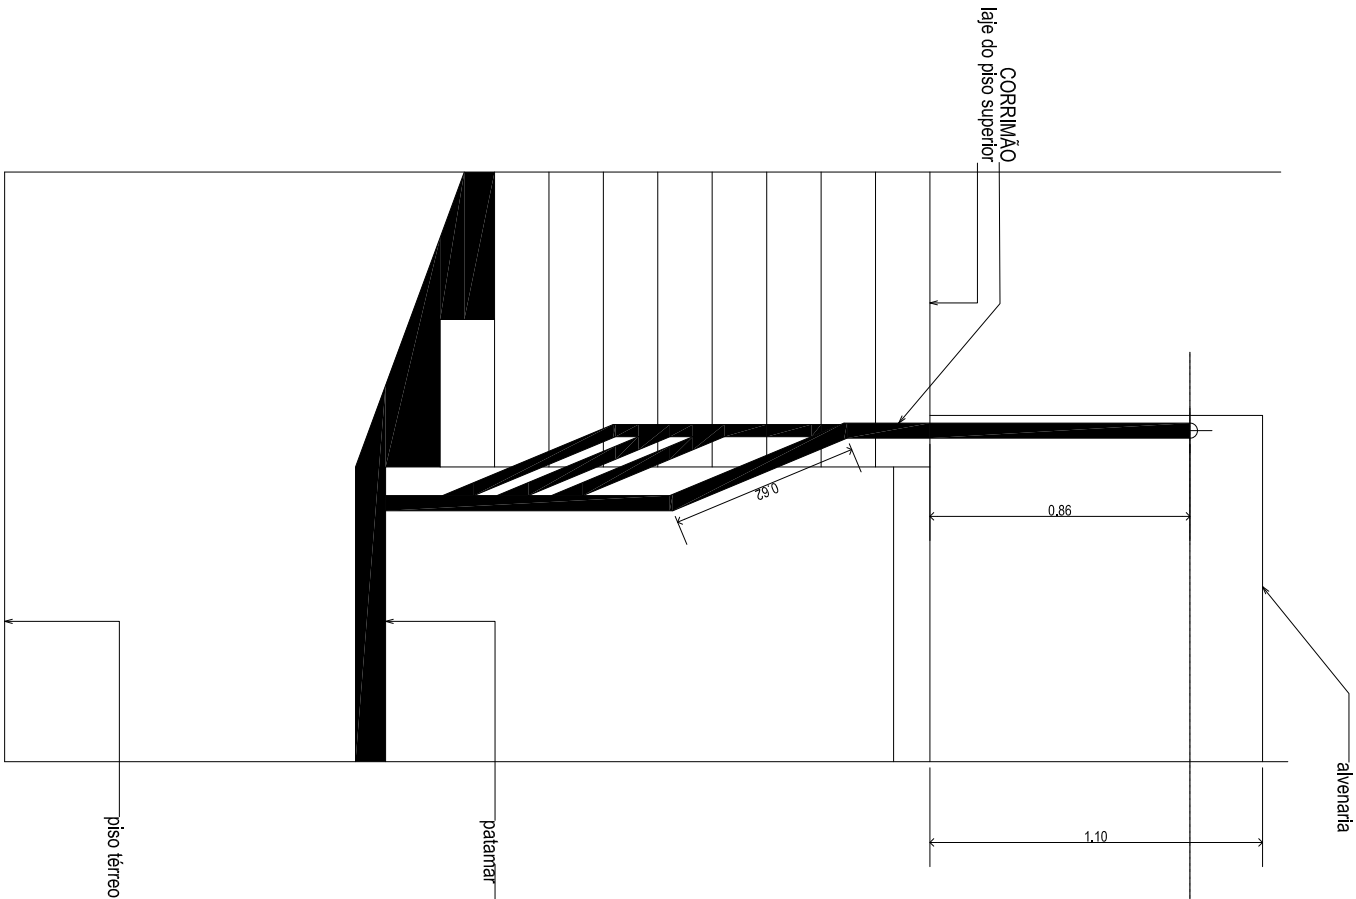


ELEVAÇÃO: VISTA LATERAL DO CORRIMÃO (02)

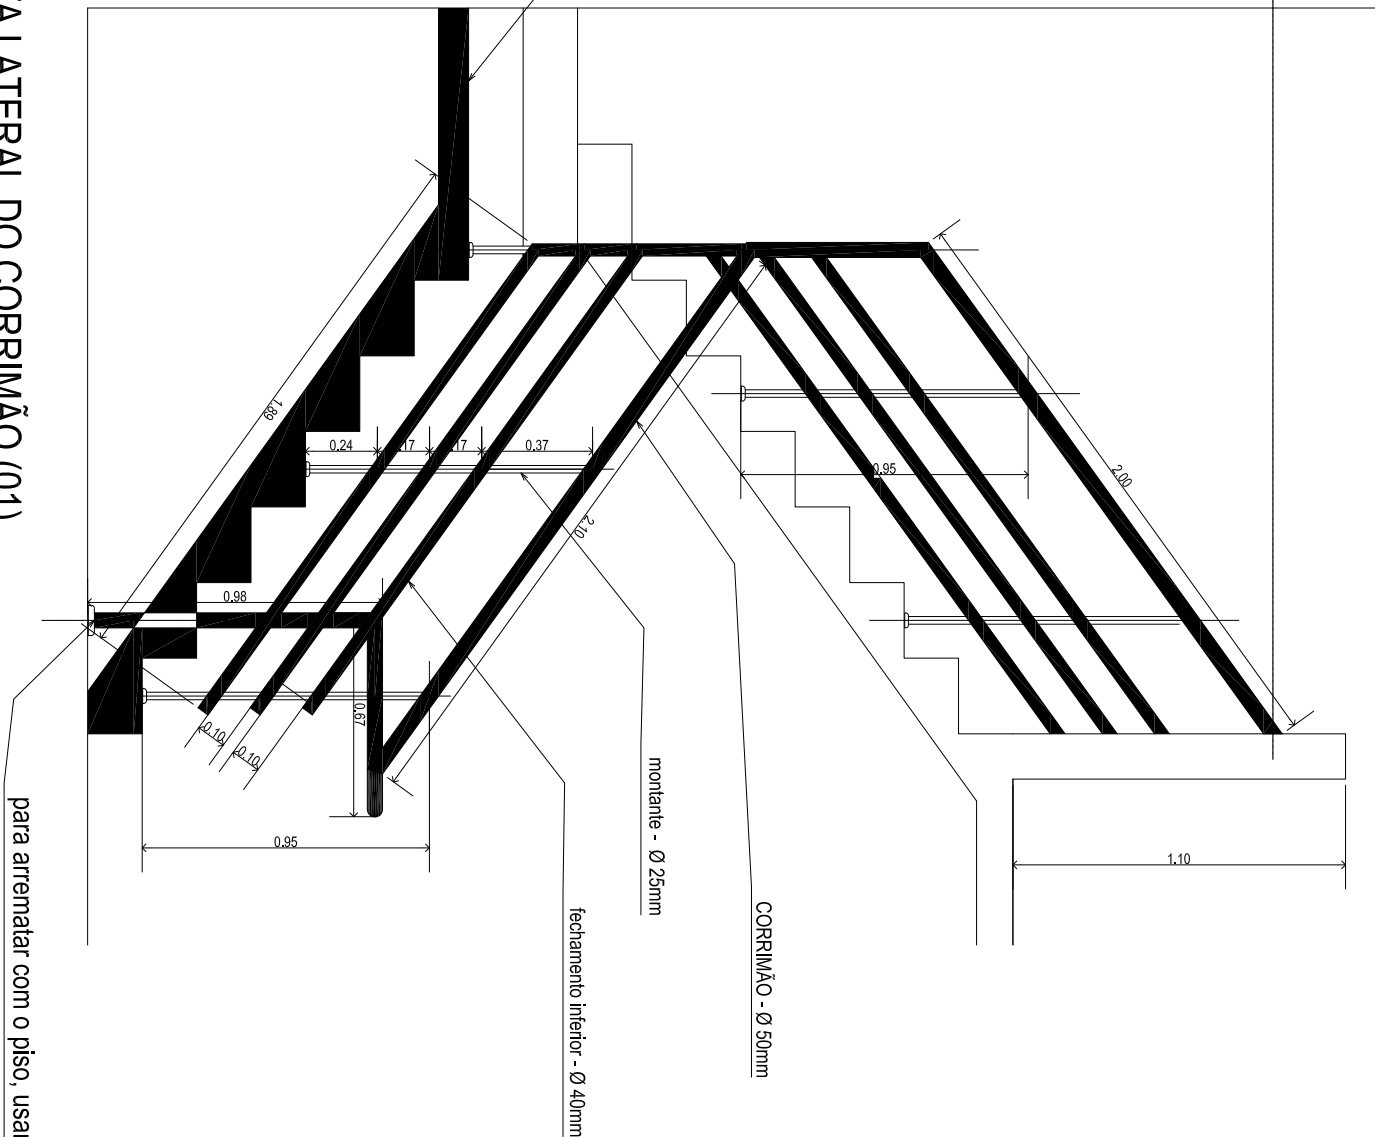

ELEVAÇÃO: VISTA LATERAL DO CORRIMÃO (01)

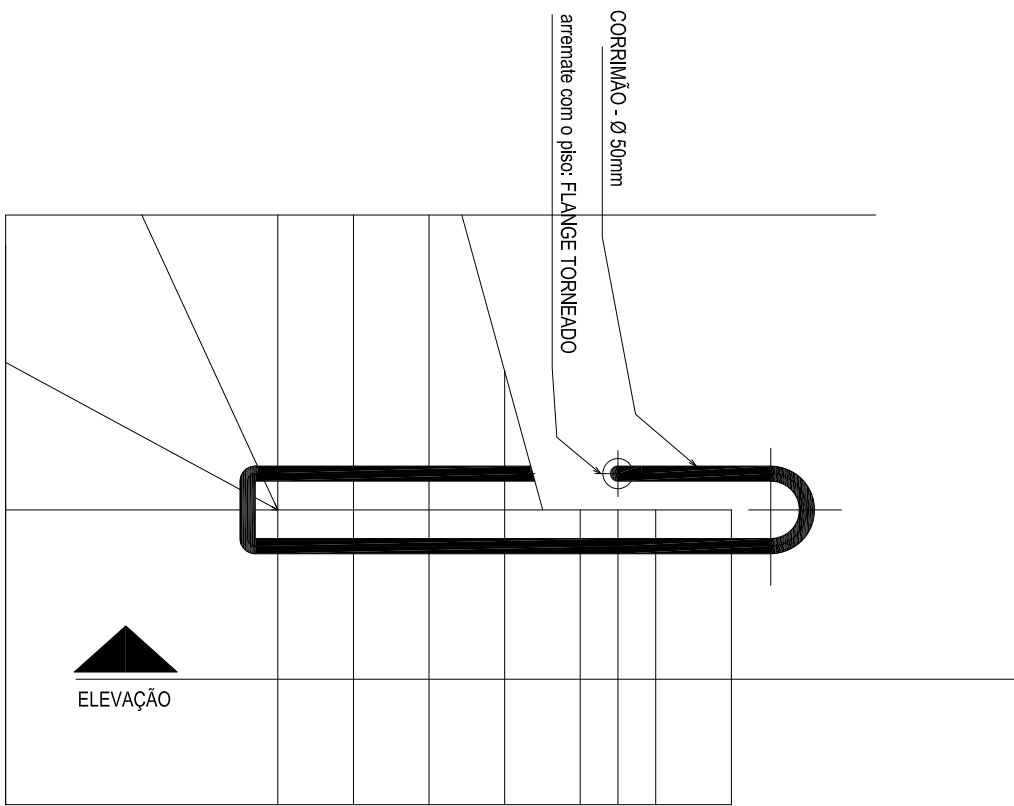

PLANTA DA ESCADA NO PAVIMENTO TÉRREO

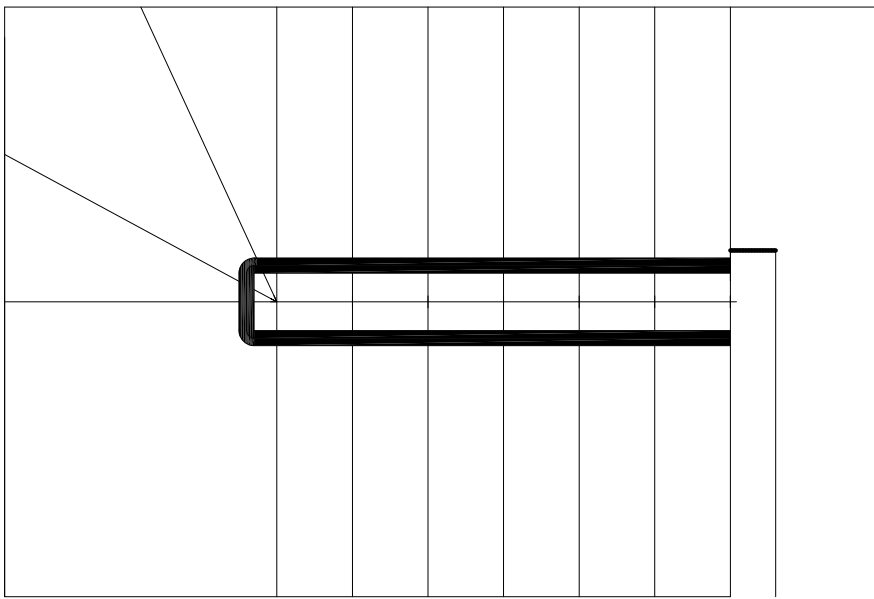

PLANTA DA ESCADA NO PAVIMENTO SUPERIOR

PROMOTORA DE JUSTIÇA DE PARAGOMINAS			
DETALHES DO CORRIMÃO		OBS.: MATERIAL - AÇO INOXIDÁVEL	
		DATA: MARÇO, 2011	
		ESCALA: 1:25	