



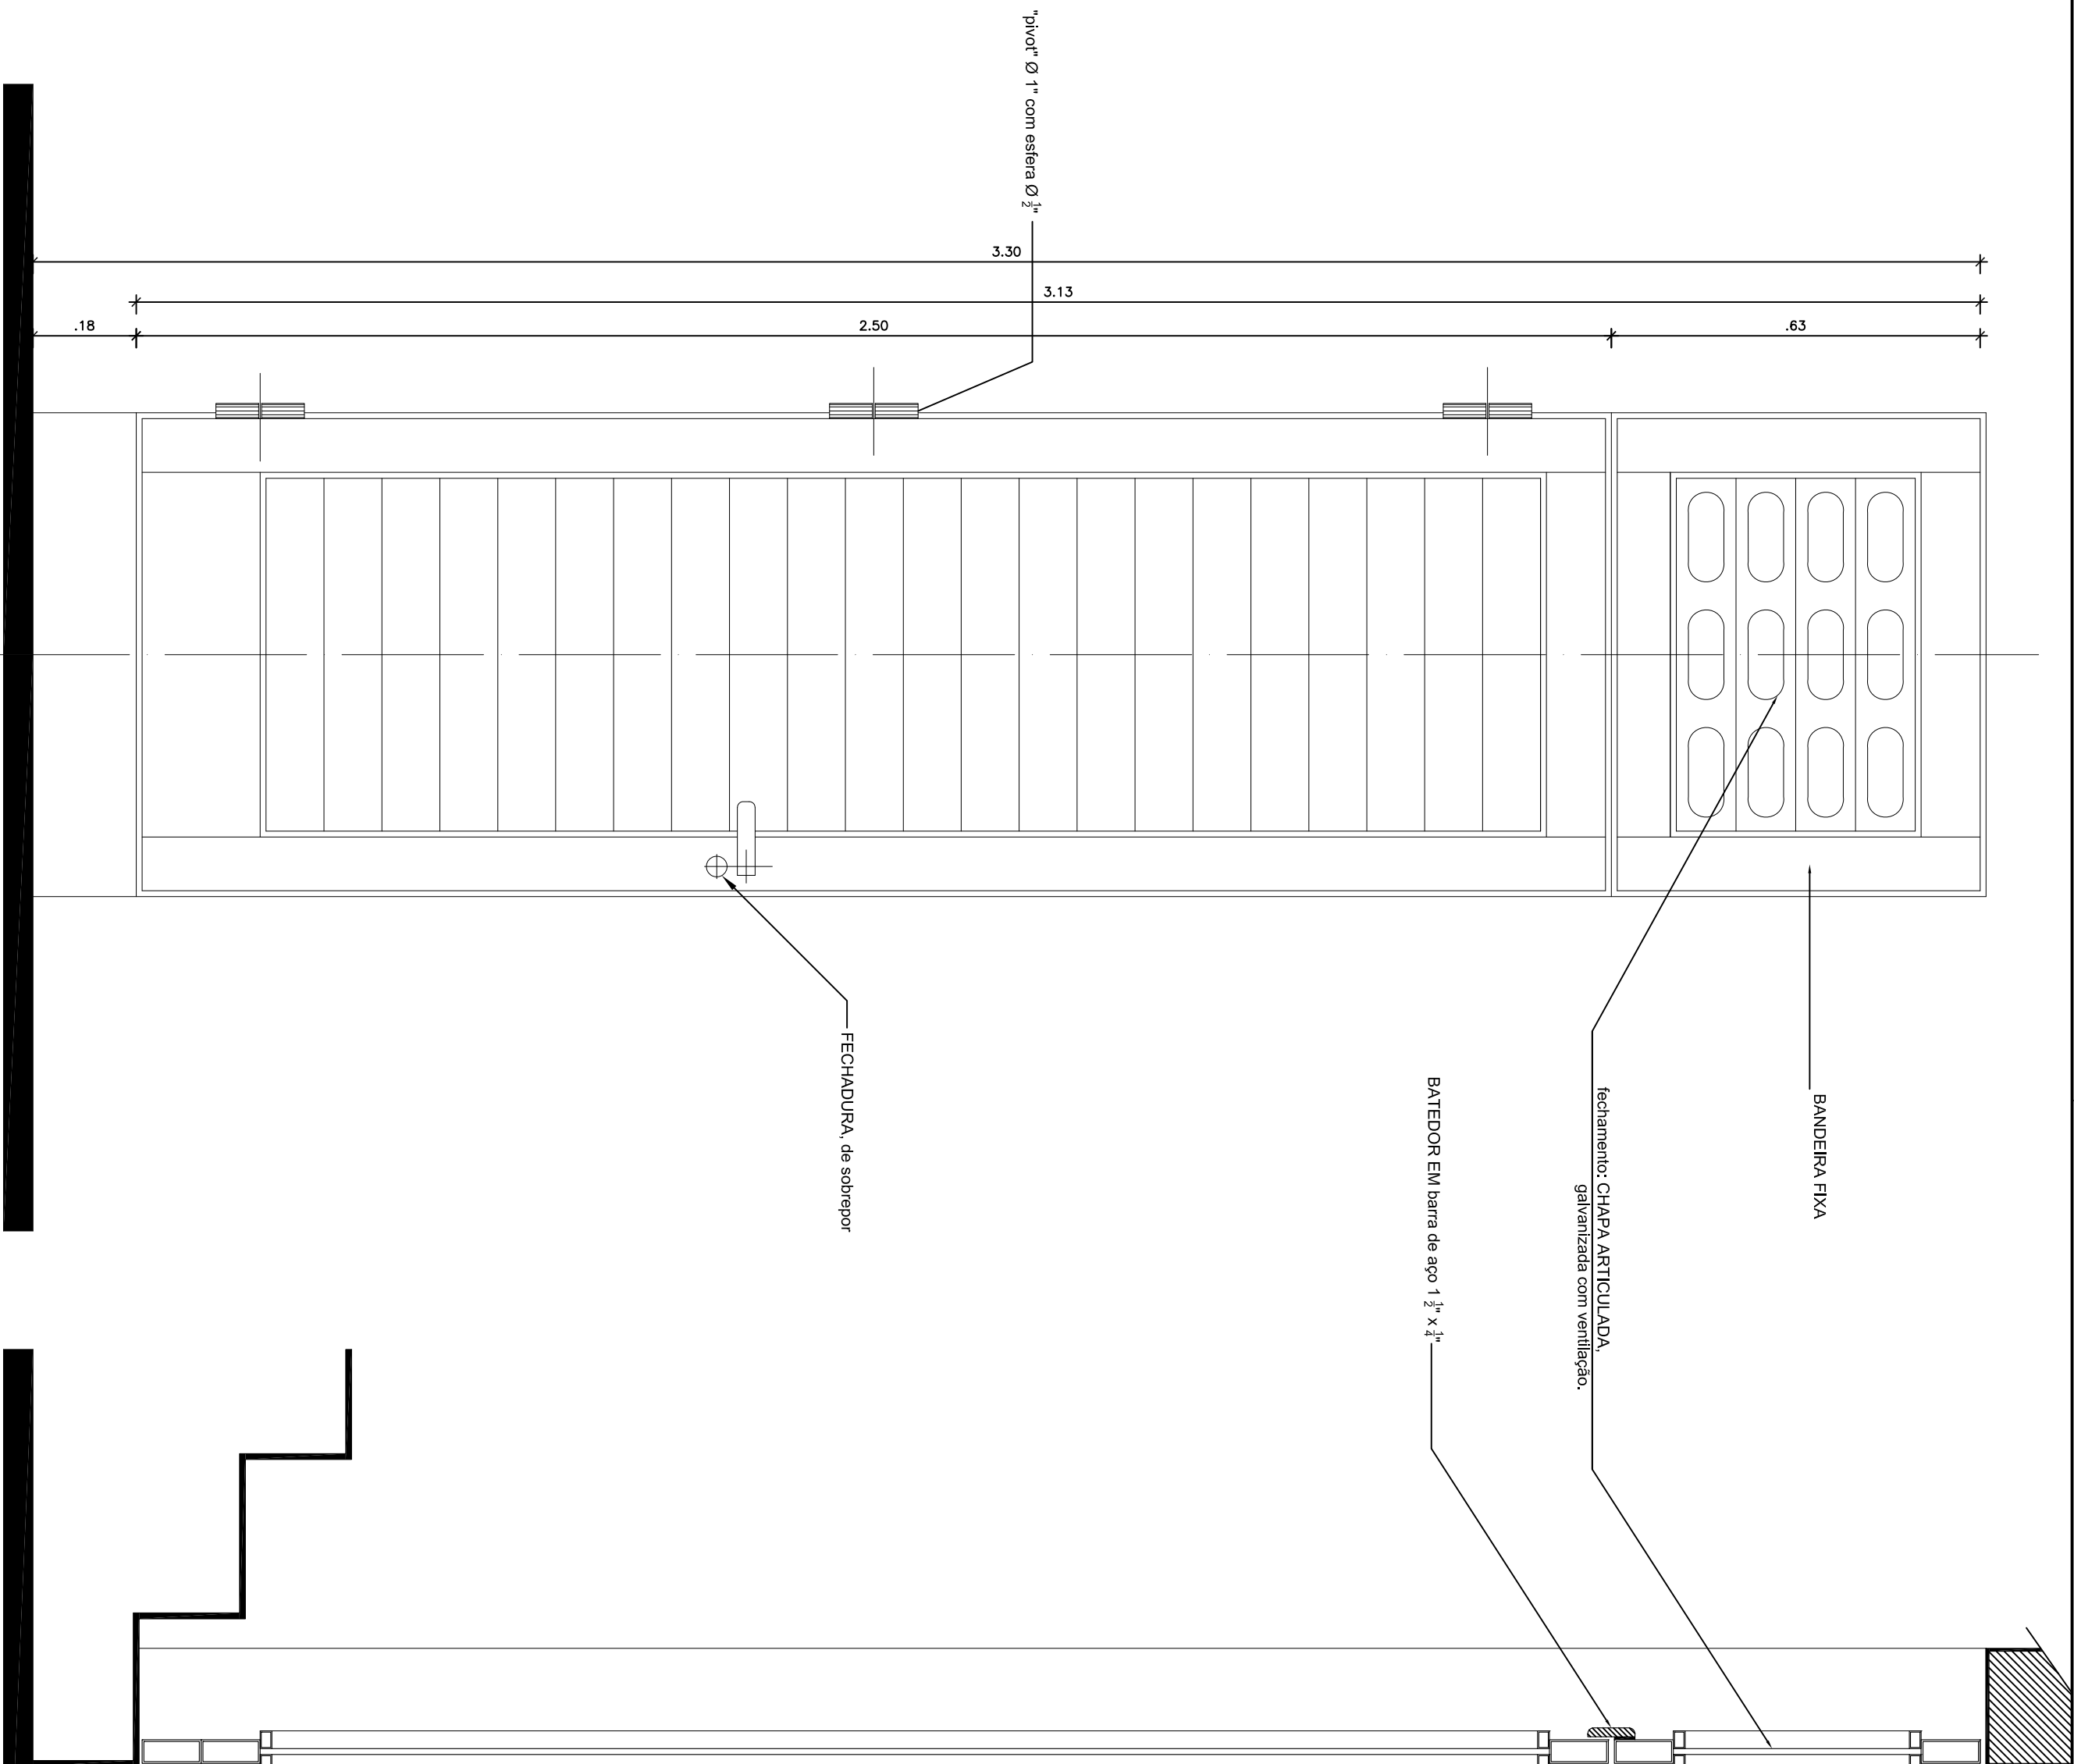


ELEVACÃO - VISTA EXTERNA DA PORTA - 1:10




CORTE -
DETALHES CONSTRUTIVOS - 1:10

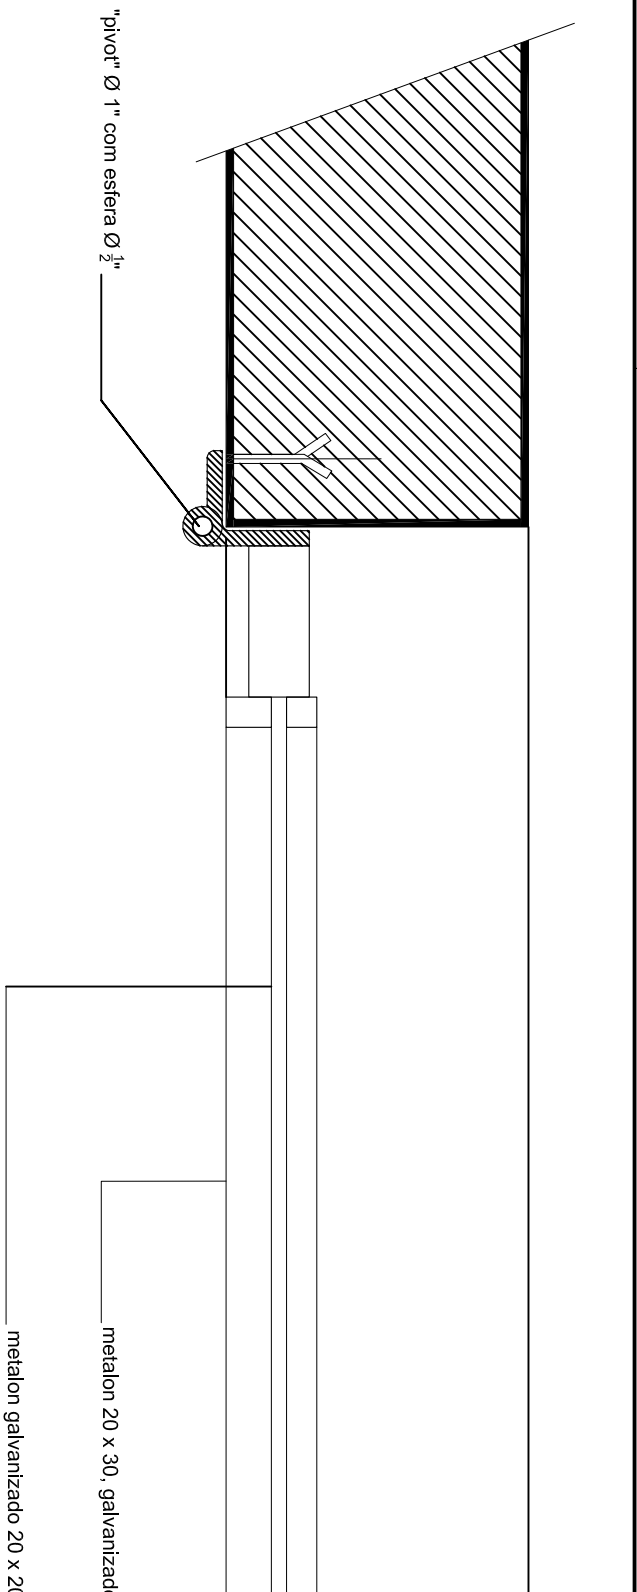

DETALHE DA PORTA - 1:5

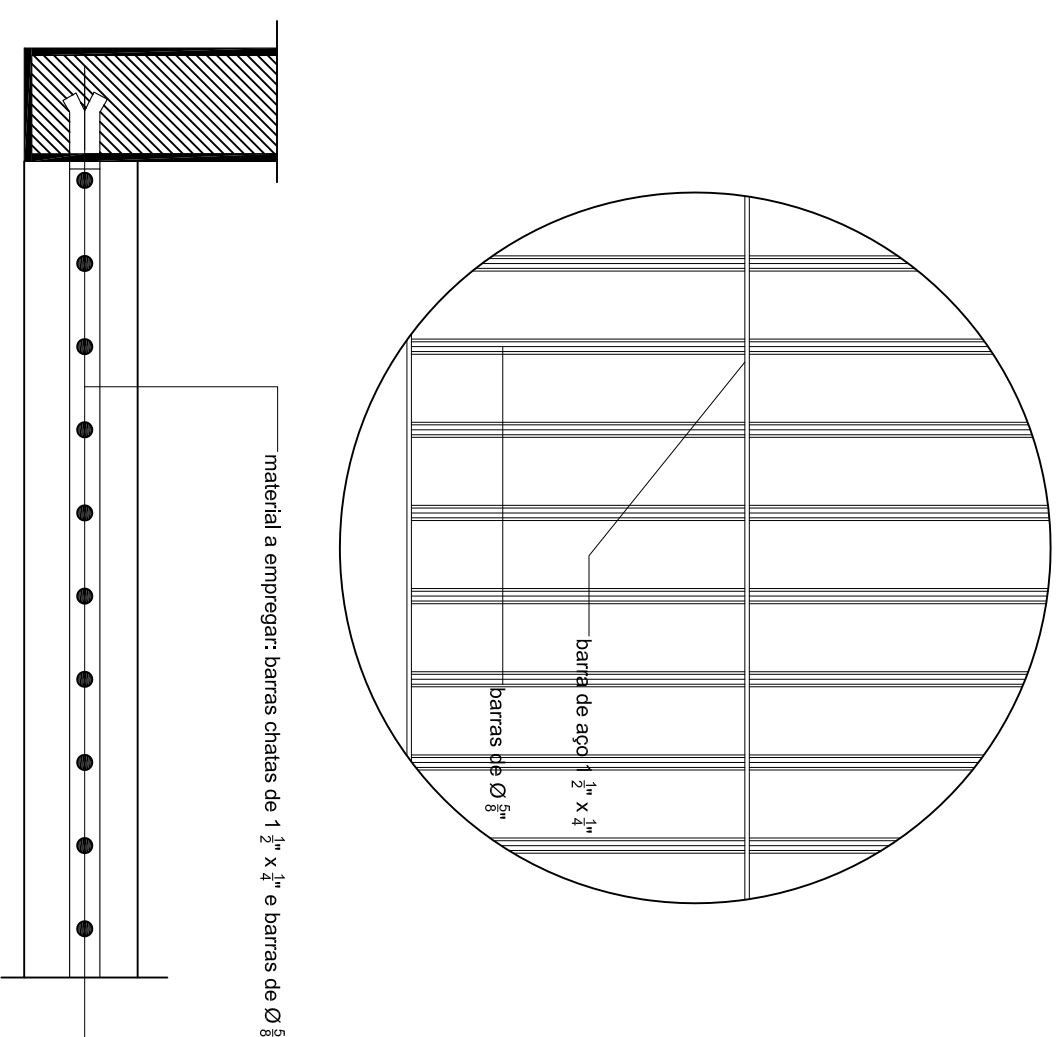

GRADE PARA O PÁTIO (DETALHE PADRÃO) - 1:10

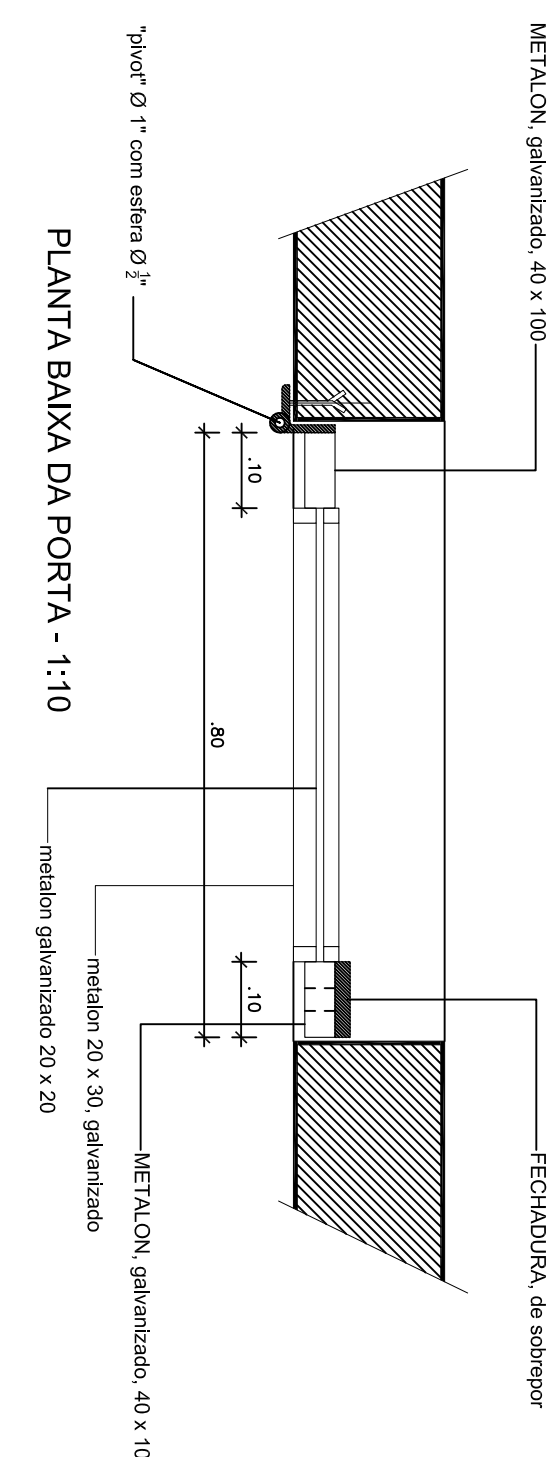

PLANTA BAIXA DA PORTA - 1:10

RESIDÊNCIA OFICIAL DE ITAITUBA - DETALHES DA PORTA	
PORTA PARA A ENTRADA PRINCIPAL: CONFECCIONADO COM METALON GALVANIZADO E CHAPAS ARTICULADAS.	PRANCHA: 01