




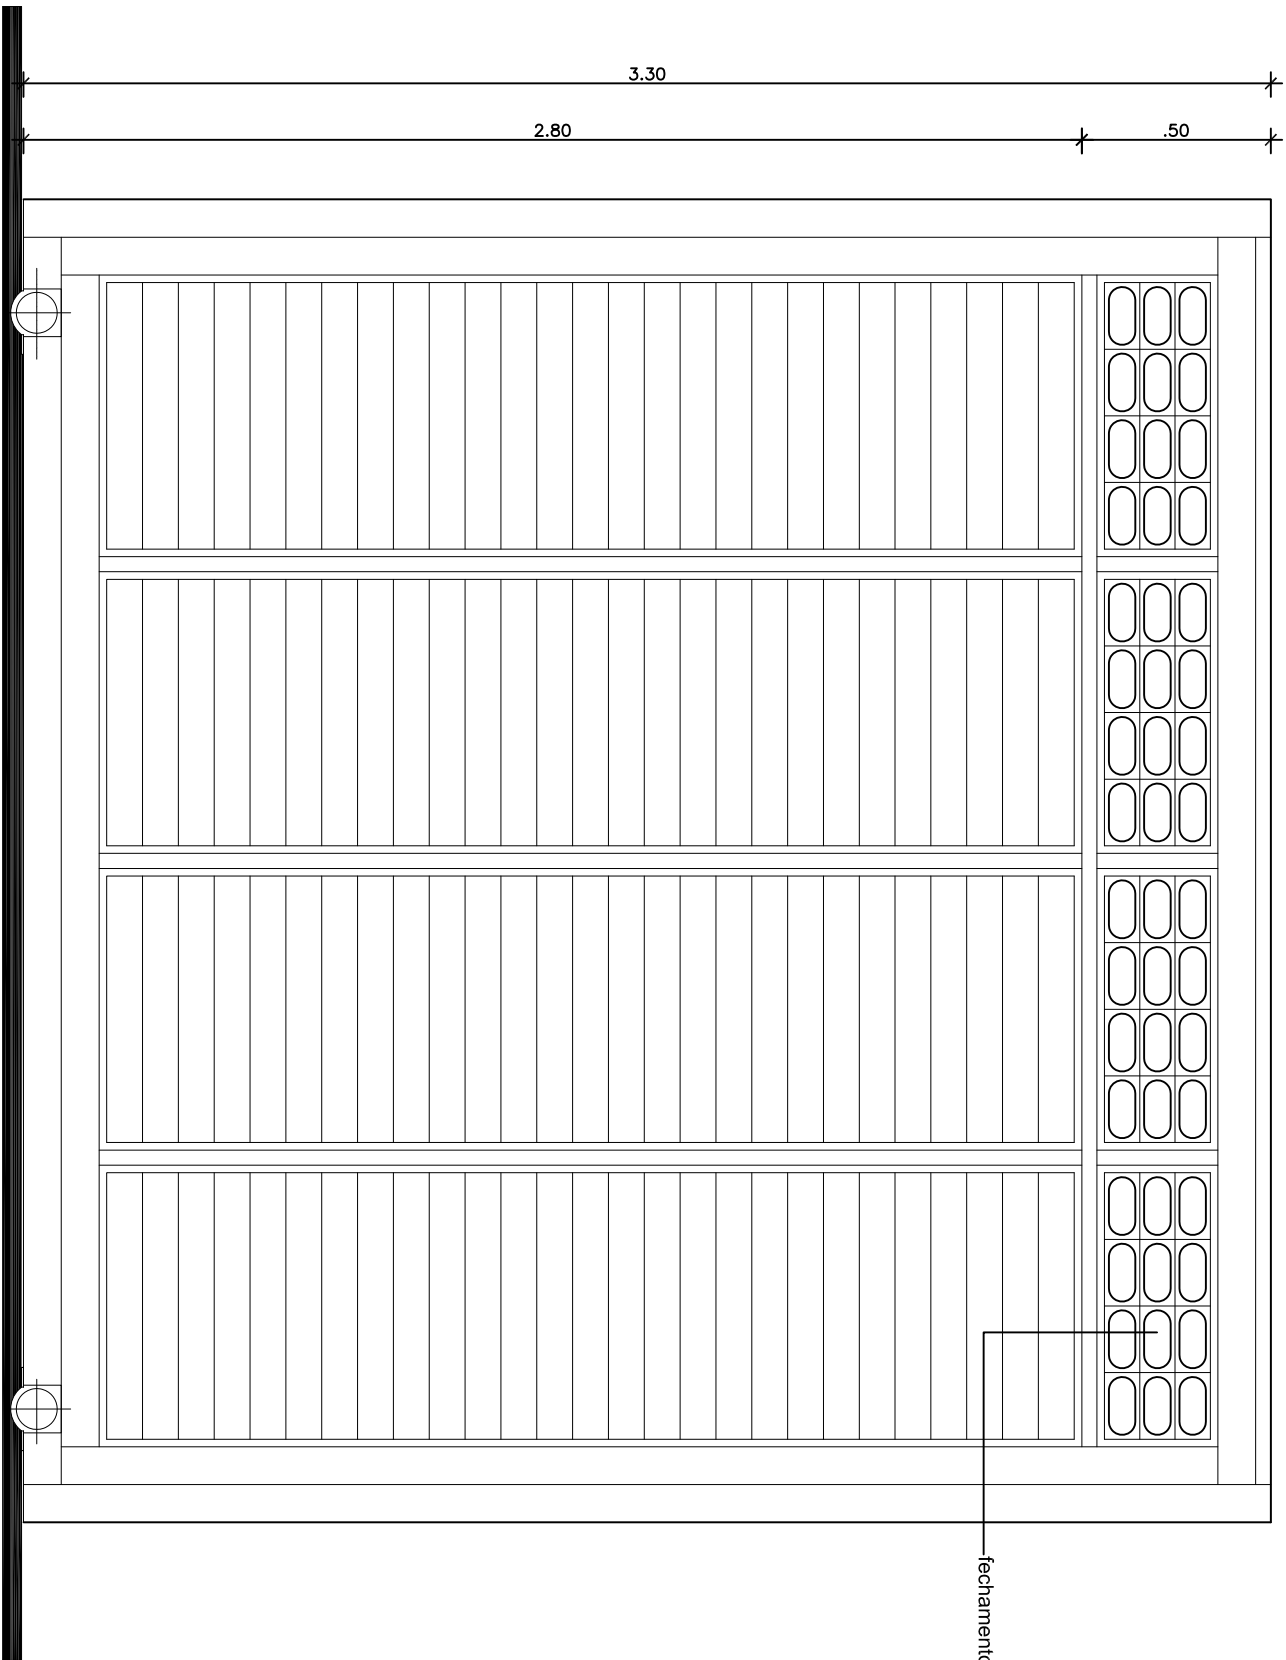

ELEVAÇÃO - VISTA EXTERNA DO PORTÃO - 1:20


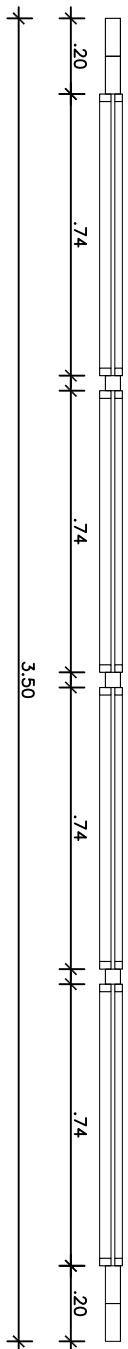


PLANTA DO PORTÃO - 1:20

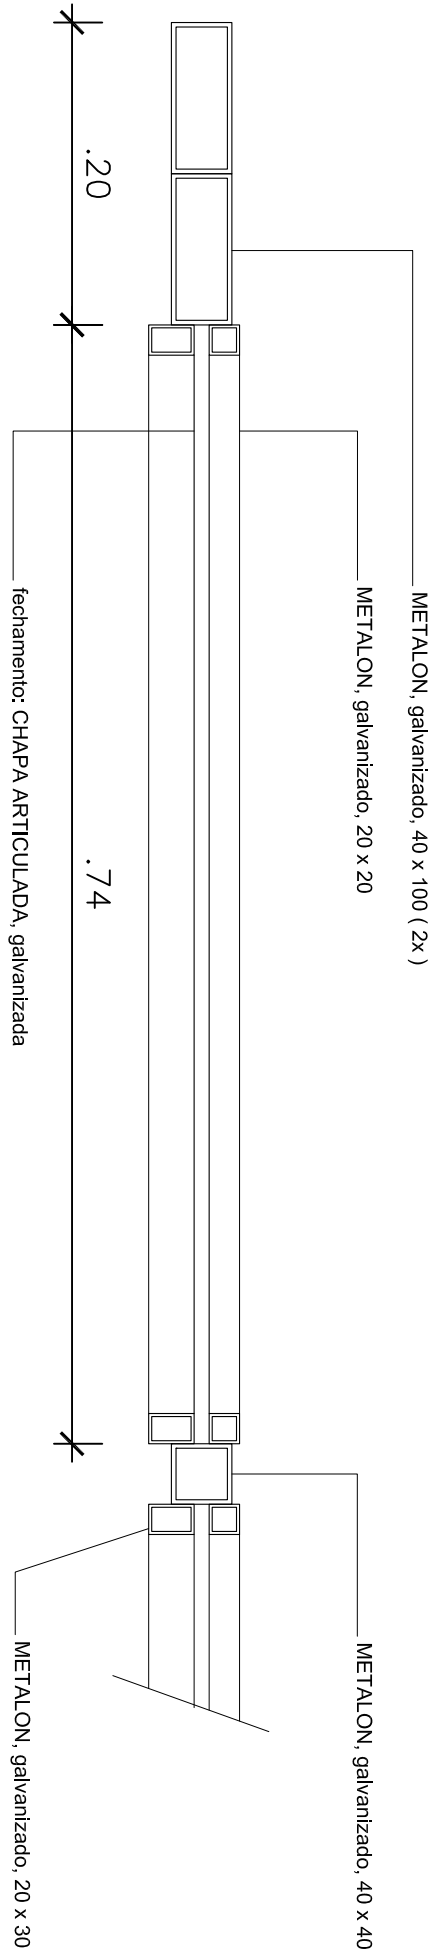


PLANTA - DETALHE AMPLIADO - 1:5

CORTE -  
DETALHES CONSTRUTIVOS - 1:10

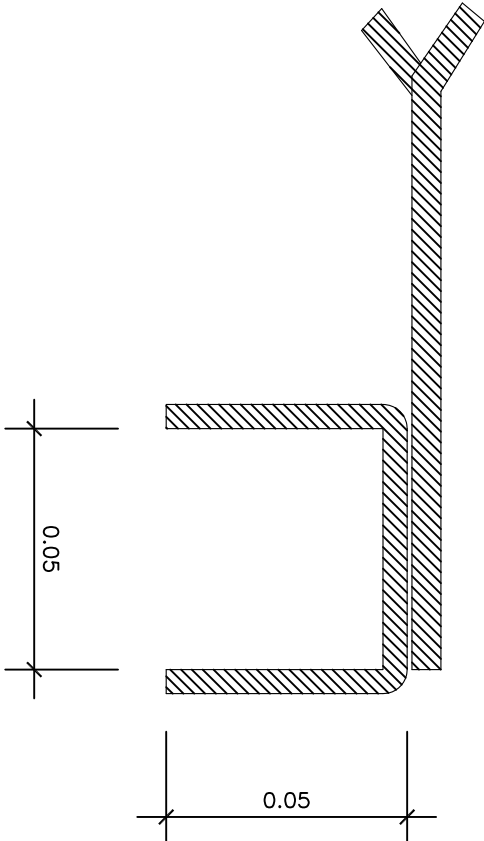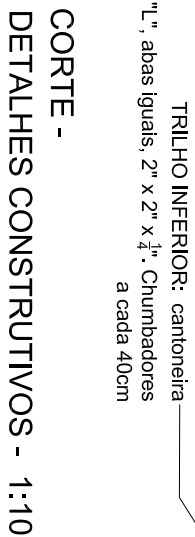

TRILHO-GUIA SUPERIOR: perfil "U" de chapa virada 5mm, fixado por chumbadores a cada 40 cm

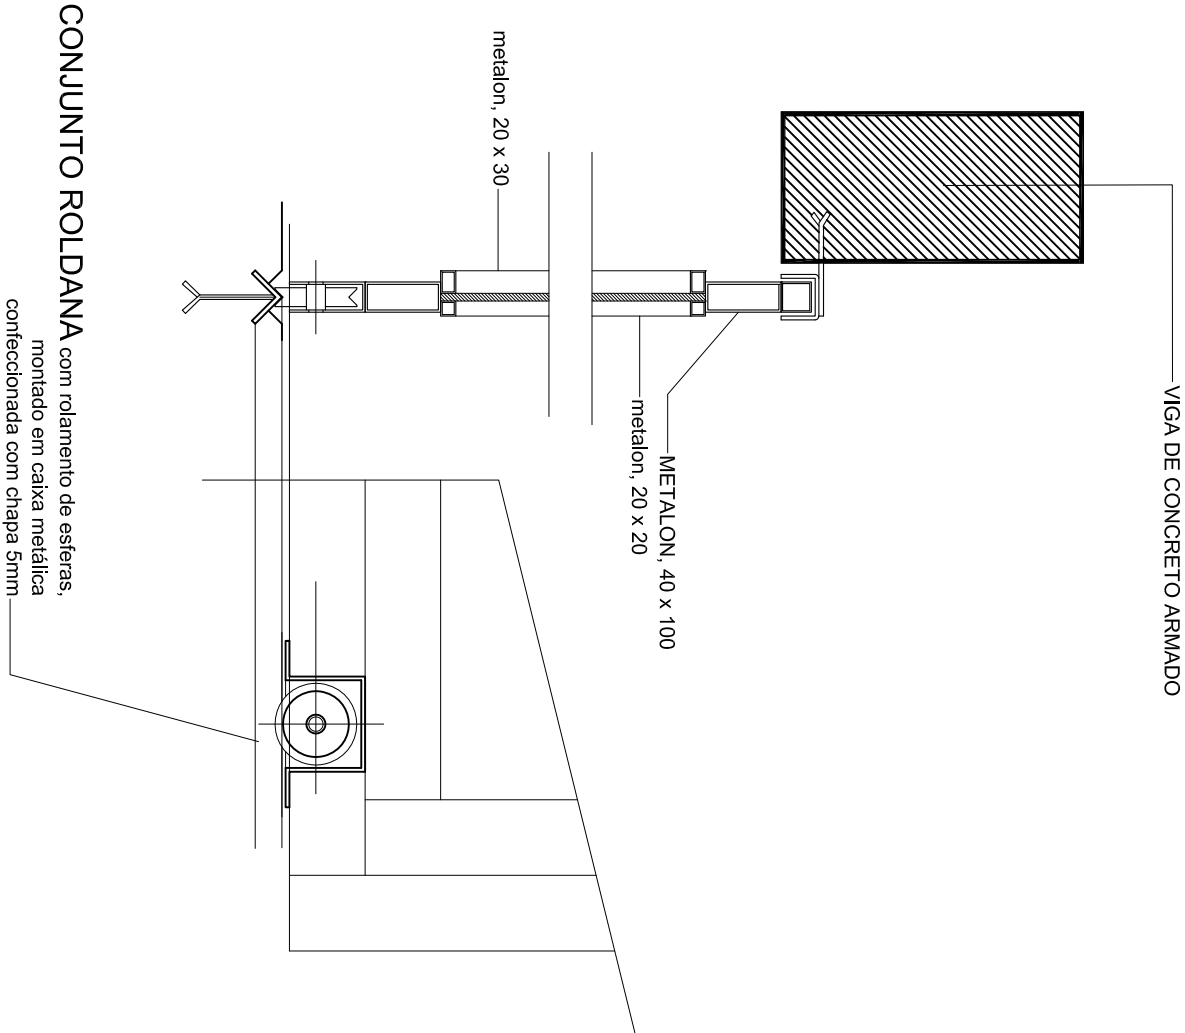

CONJUNTO ROLDANA

com rolamento de esteiras,  
montado em caixa metálica  
confeccionada com chapa 5mm