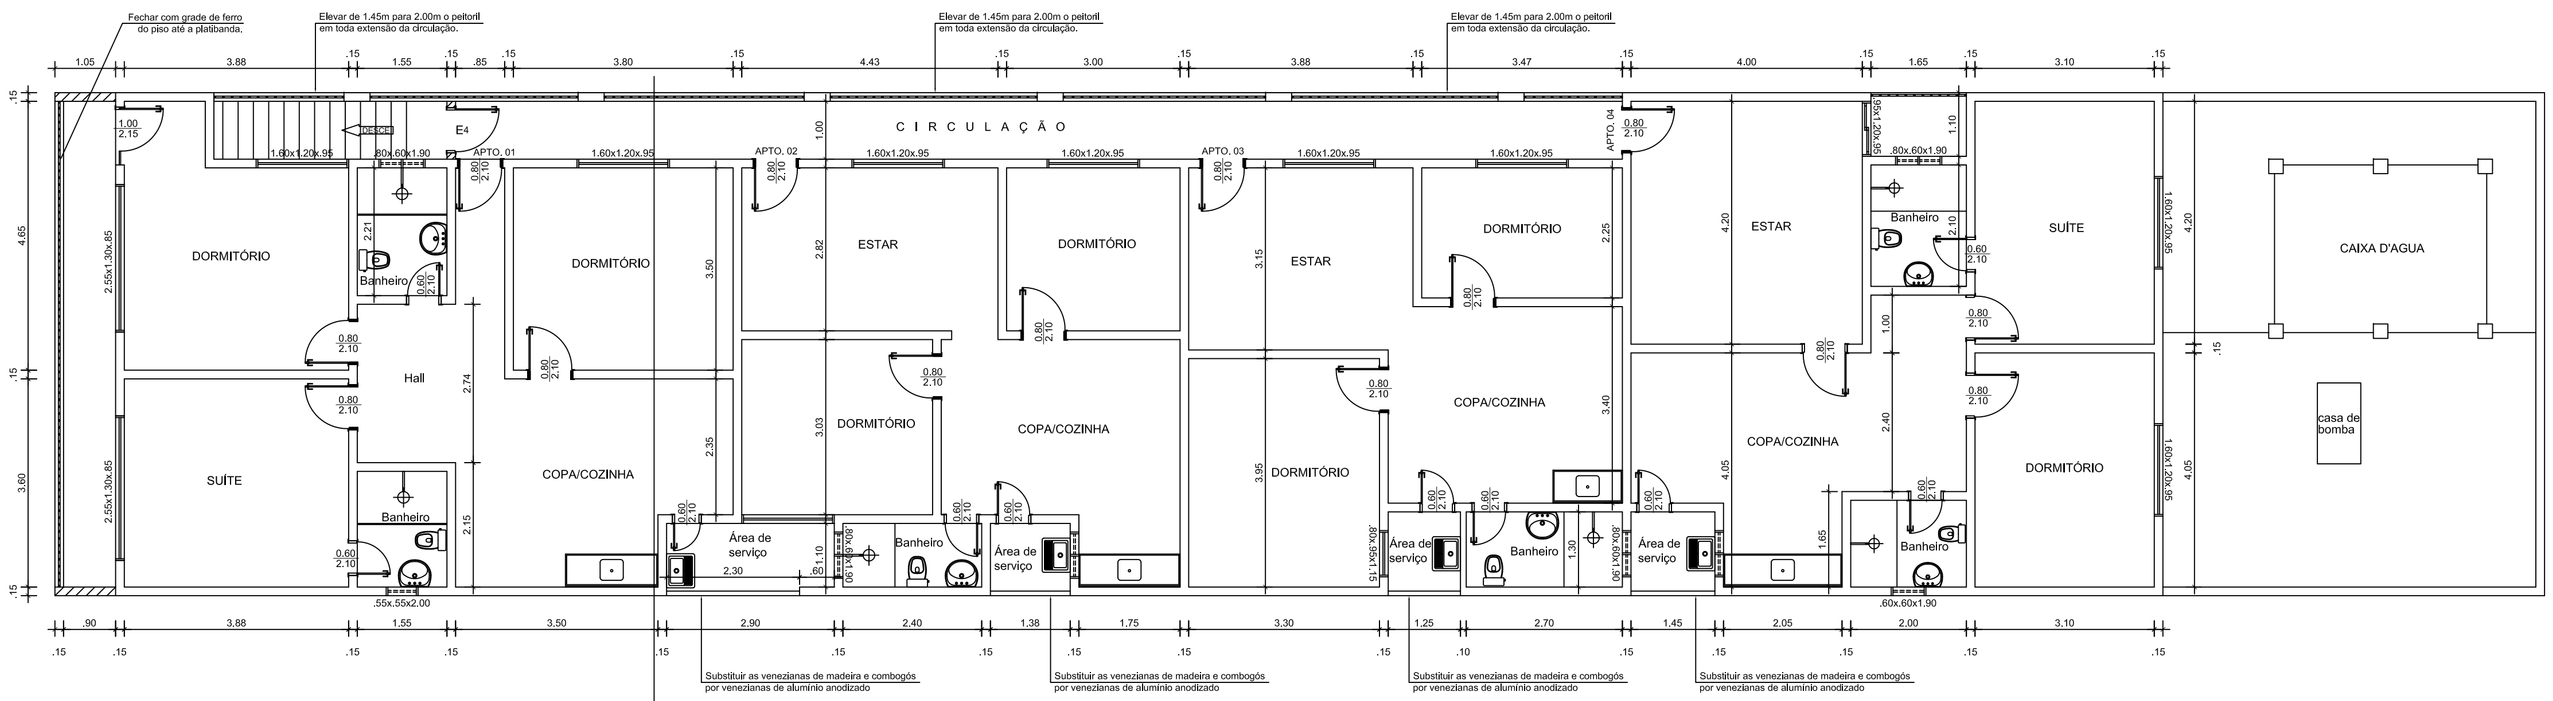


## PLANTA BAIXA PAV. SUPERIOR

Escala: 1/75

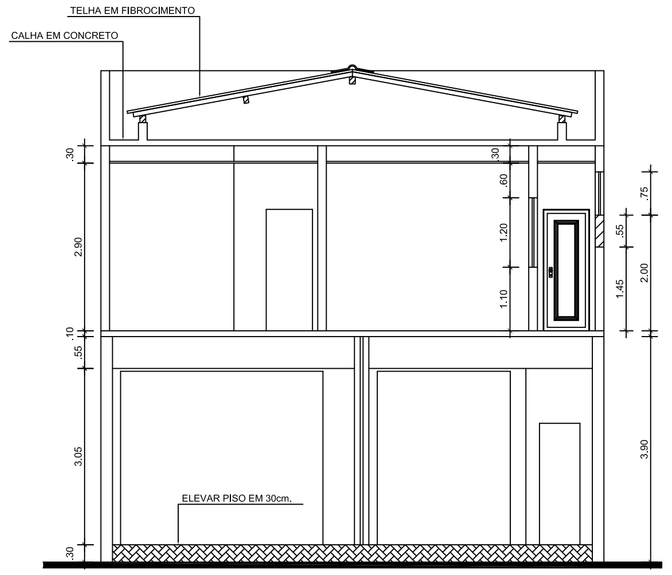


## SECÇÃO - AA'

Escala: 1/75

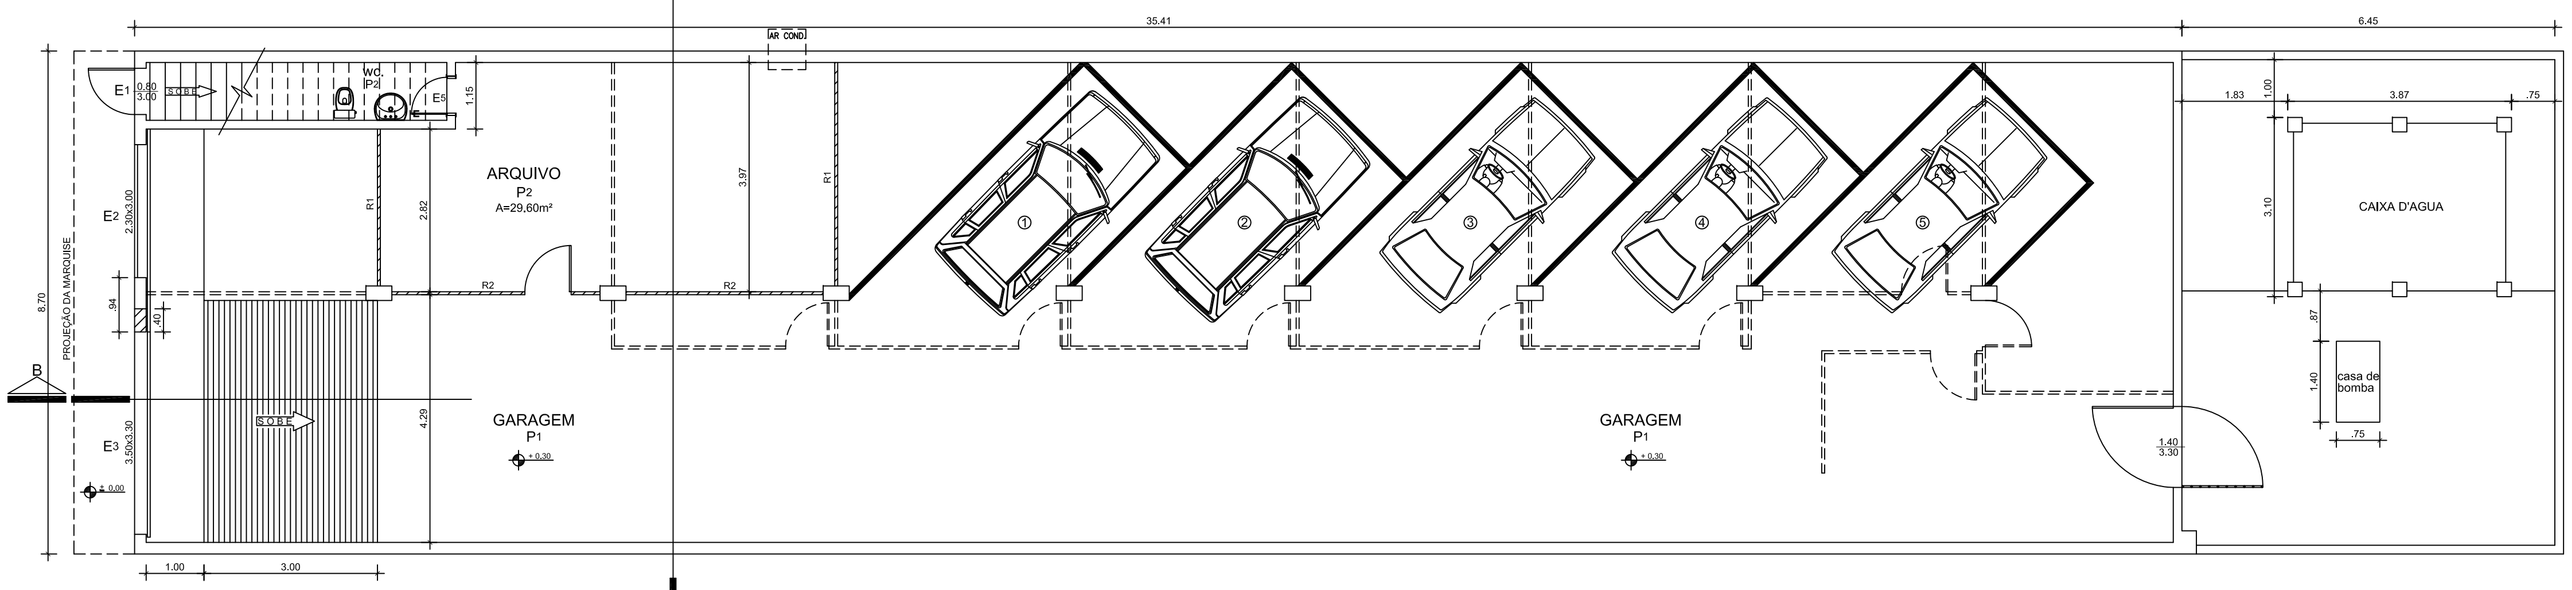


## PLANTA BAIXA PAV. TÉRREO

Escala: 1/75

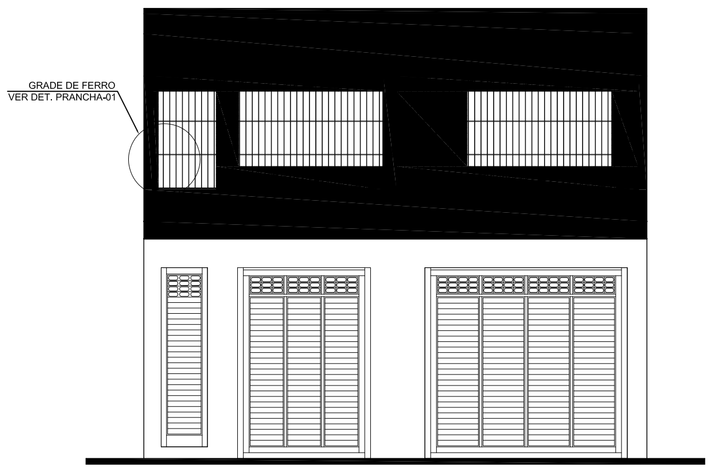


## ELEVAÇÃO PRINCIPAL

Escala: 1/75

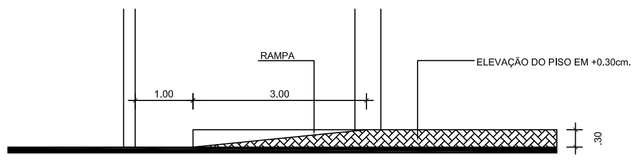


## CORTE - B

### LEGENDA

- A PERMANECER
- A CONSTRUIR
- A DEMOLIR

### ESPECIFICAÇÃO

E1 - SUBSTITUIÇÃO DA PORTA ATUAL POR PORTA EM METALON GALVANIZADO - VER DET. PRANCHA-01.

E2 - SUBSTITUIÇÃO DA PORTA DE ENROLAR POR PORTA FIXA EM METALON GALVANIZADO - VER DET. PRANCHA-02.

E3 - SUBSTITUIÇÃO DA PORTA DE ENROLAR POR PORTA DE CORRER EM METALON GALVANIZADO - VER DET. PRANCHA-02.

E4 - COLOCAÇÃO DE UMA PORTA DE 0,80x2.10 EM MADEIRA DE LEI.

E5 - COLOCAÇÃO DE UMA PORTA DE 0,70x2.10 EM MADEIRA DE LEI.

P1 - SUBSTITUIÇÃO DO PISO EXISTENTE POR PISO CIMENTADO E ELEVAÇÃO DO PISO EM + 0.30cm.

P2 - SUBSTITUIÇÃO DO PISO EXISTENTE POR LAJOTA CERÂMICA 40x40cm. NA COR BRANCO, ELEVADO DO PISO EM + 0.30cm.

R1 - DIVISÓRIA PAINEL CEGO TIPO EUCATEX NA COR CINZA COM ESTRUTURA EM ALUMÍNIO ANODIZADO FOSCO NATURAL.

R2 - DIVISÓRIA PAINEL/VIDRO/PAINEL TIPO EUCATEX NA COR CINZA COM ESTRUTURA EM ALUMÍNIO ANODIZADO FOSCO NATURAL.

# RESIDÊNCIA DOS PROMOTORES (REFORMA)

**- MUNICÍPIO DE ITAITUBA -**

| | | |
|---|---|---|
| Projeto: **PLANTA BAIXA PAV. TÉRREO E PAV. SUPERIOR** | ESTADO DO PARÁ **MINISTÉRIO PÚBLICO** | |
| Endereço: | Escala: 1:75 | Arquivo: XXXXXXXX |
| Autor do projeto: | Data: 03/2011 | Versão: - 01 - |
| Engenheiro Responsável: | Operador de Cad: Jesus Filho | Prancha: **03** |
| pelo **MINISTÉRIO PÚBLICO DO ESTADO DO PARÁ** | Área: Construída=625,30m² Terreno =308,10m² | |