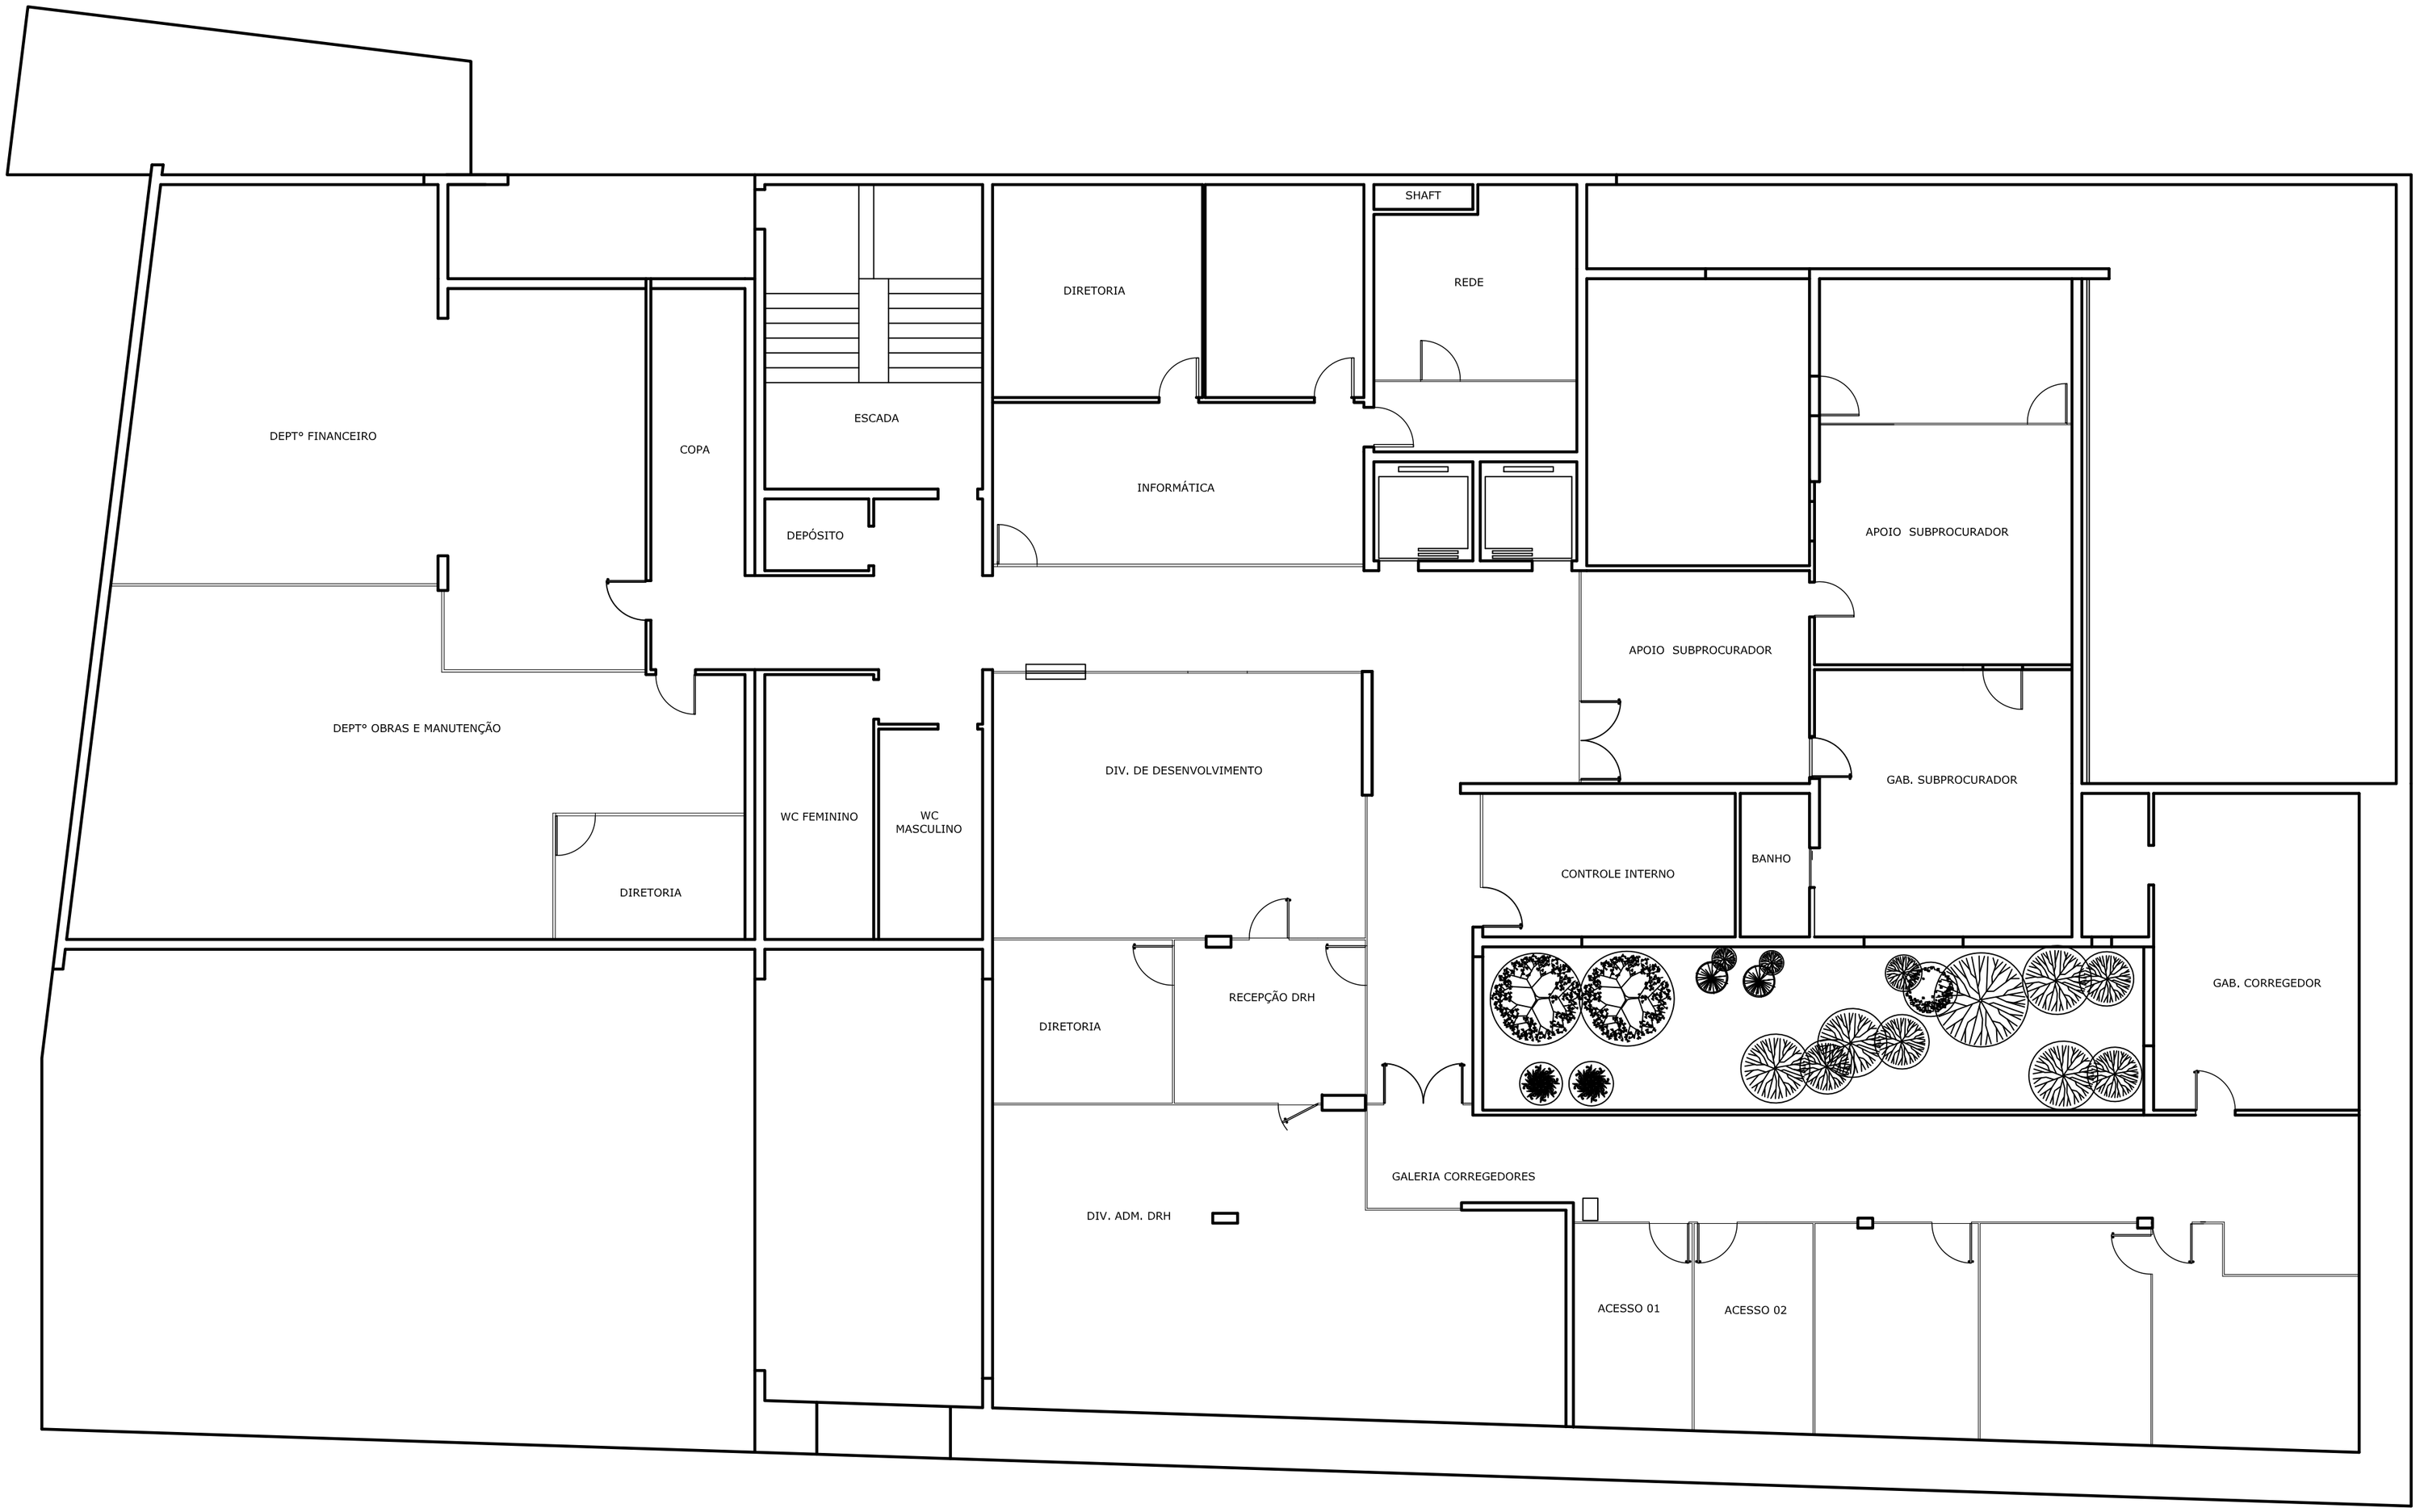


# 2° PAVIMENTO

## EDIFÍCIO SEDE

**- MUNICÍPIO DE BELÉM -**

| | | |
|---|---|---|
| Projeto: **PLANTA-BAIXA 2º PAVIMENTO** | ESTADO DO PARÁ **MINISTÉRIO PÚBLICO** | |
| Endereço: Rua João Diogo nº 100, Cidade Velha, Belém/PA | Escala: 1:100 | Arquivo: Projeto Sede Geral 2011 Pranchas 01-07.dwg |
| Autor do projeto: | Data: 10/2010 | Versão: - 01 - |
| Engenhelro Responsável: | Operador de Cad: | Prancha: **04/09** |
| pelo **MINISTÉRIO PÚBLICO DO ESTADO DO PARÁ** | Área: | |