


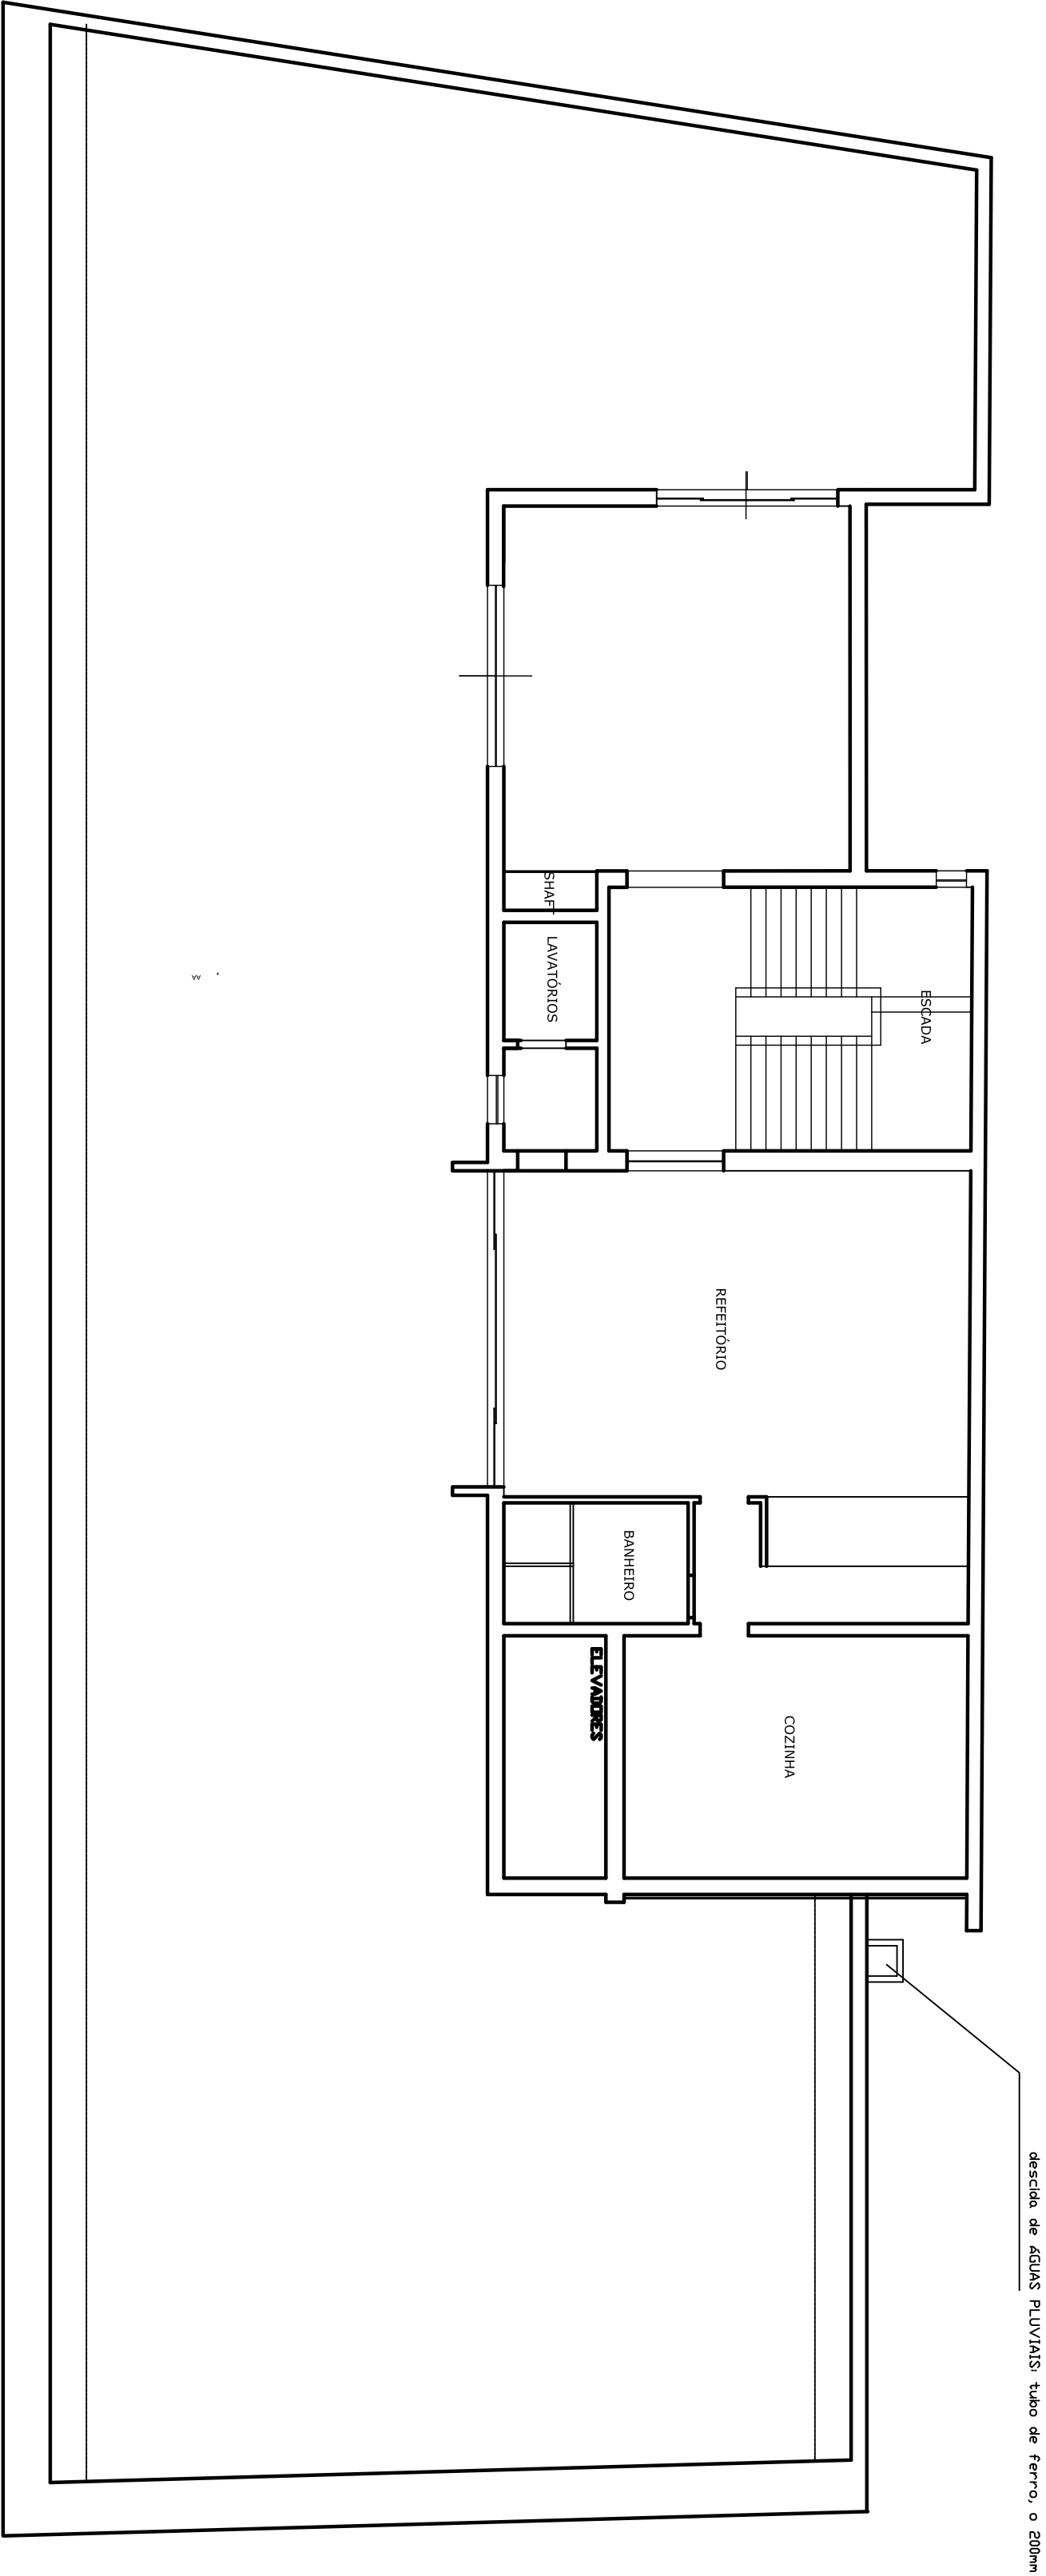

LAYOUT TERRAÇO (5º PAVIMENTO)

EDIFÍCIO SEDE			
- MUNICÍPIO DE BELÉM -			
Projeto: PLANTA BAIXA 5º PAVIMENTO (TERRAÇO)		ESTADO DO PARÁ MINISTÉRIO PÚBLICO	
Endereço:	Rua João D'algo nº 100, Cidade Velha, Belém/PA	Escala:	1:100
Autor do projeto:		Data:	10/2010
Engenheiro Responsável:		Operador do Cad:	- 01 -
pelo MINISTÉRIO PÚBLICO DO ESTADO DO PARÁ		Assin:	07/09