


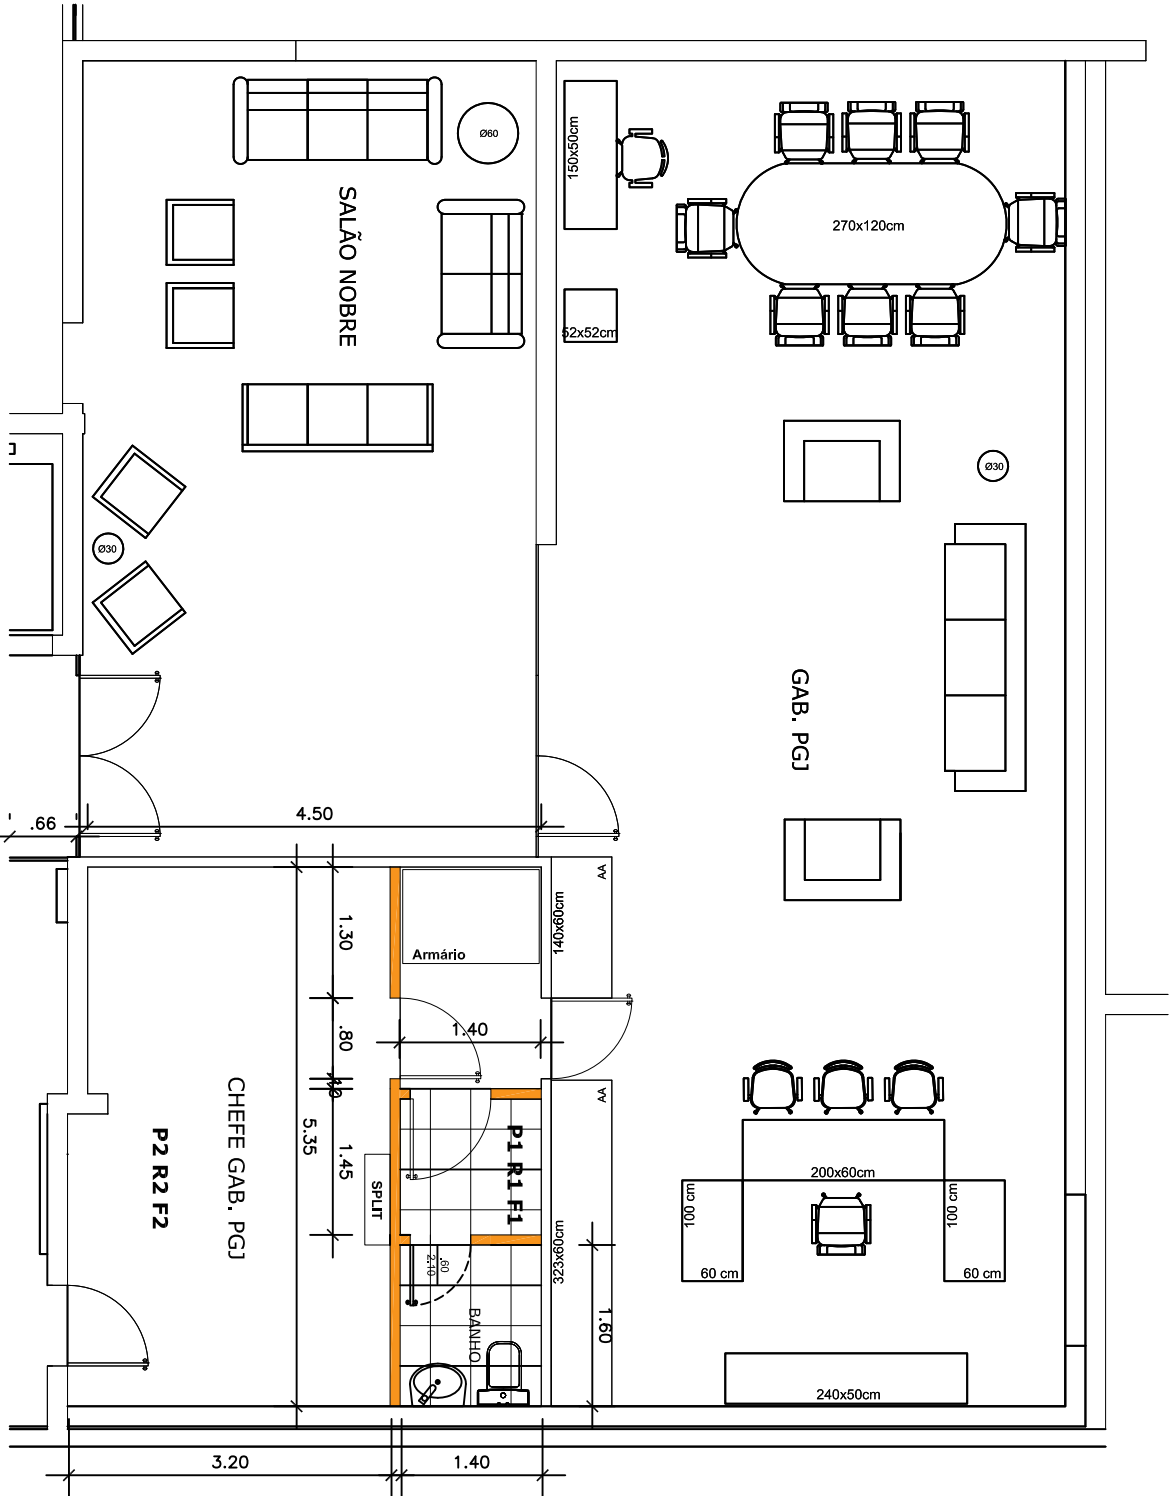

EDIFÍCIO SEDE - 3º PAVIMENTO - CHEFIA DE GABINETE PGJ  
SITUAÇÃO ATUAL

- LEGENDA:**
- A DEMOLIR
  - A CONSTRUIR
  - A PERMANECER

**PISO:**


- P1:** Granito 40x40cm, e=2cm, preto tijuca  
**P2:** Granito 40x40cm, e=2cm, padrão Edifício Sede  
**P3:** Granito 65x67cm, e=2cm, preto tijuca

**REVESTIMENTO:**


- R1:** Revestimento em pastilha cerâmica 10x10cm  
**R2:** Revestimento em Reboco Tipo Paulista, emassado e pintado com tinta acrílica

**FORRO:**



- F1:** Forro tipo pacote  
**F2:** Forro tipo paralele

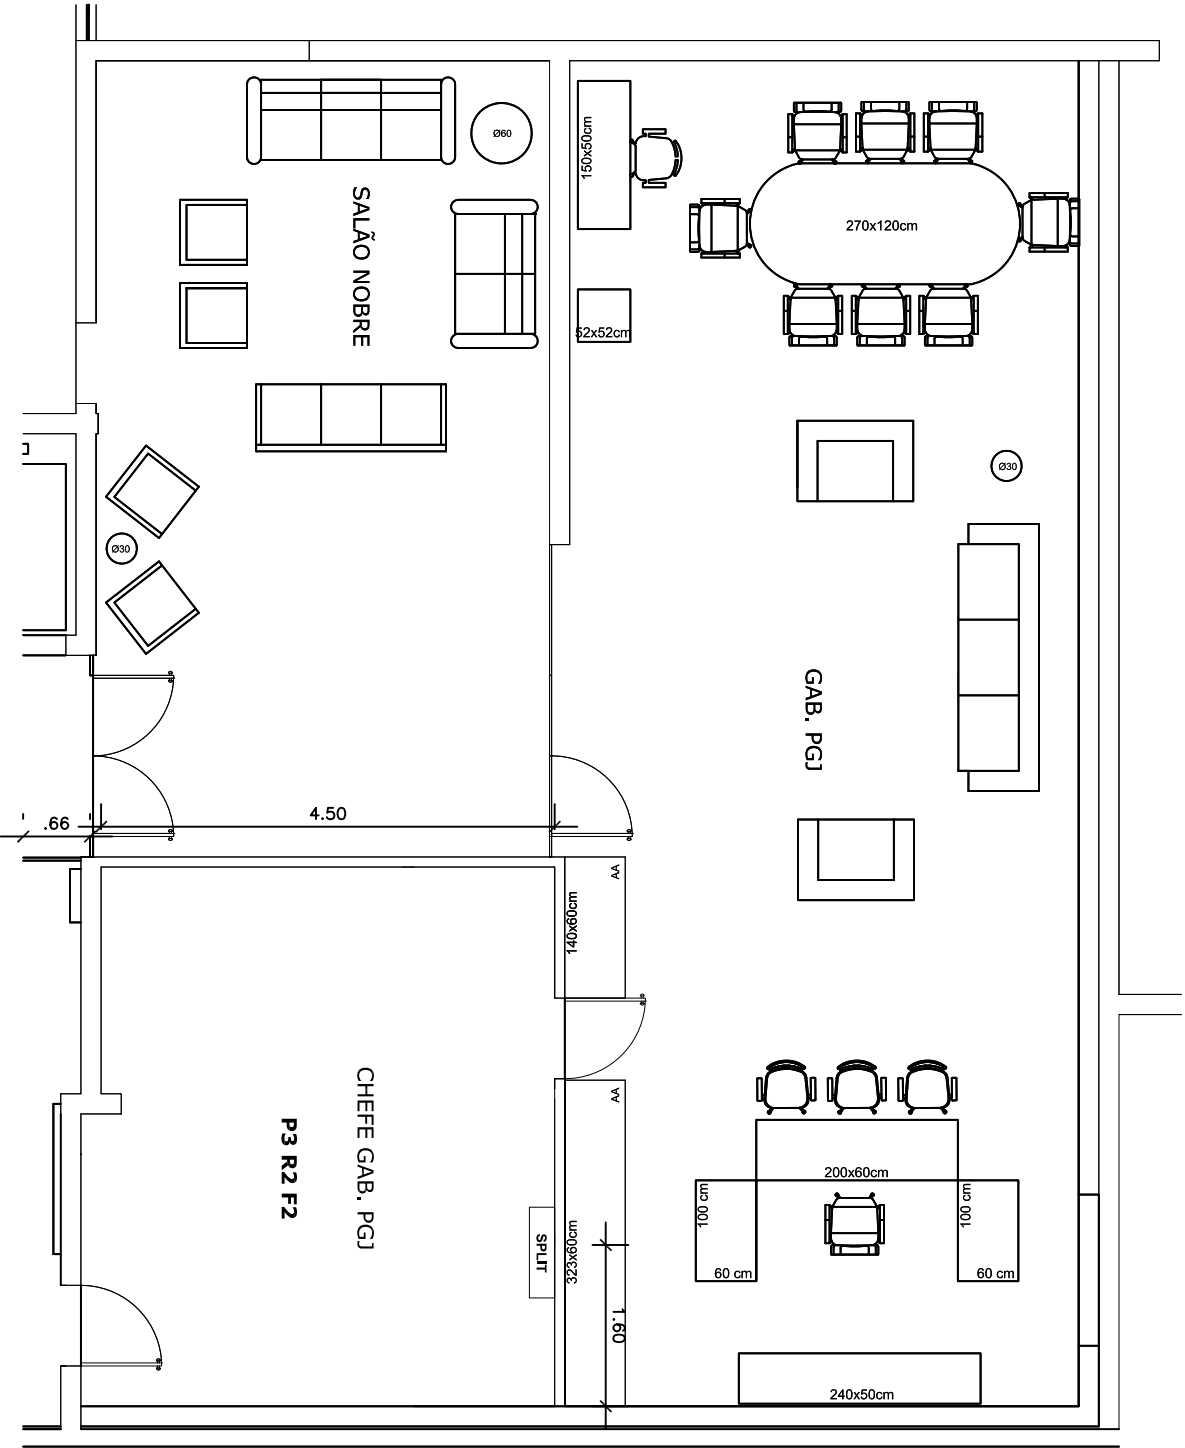

EDIFÍCIO SEDE - 3º PAVIMENTO - CHEFIA DE GABINETE PGJ  
MODIFICADO

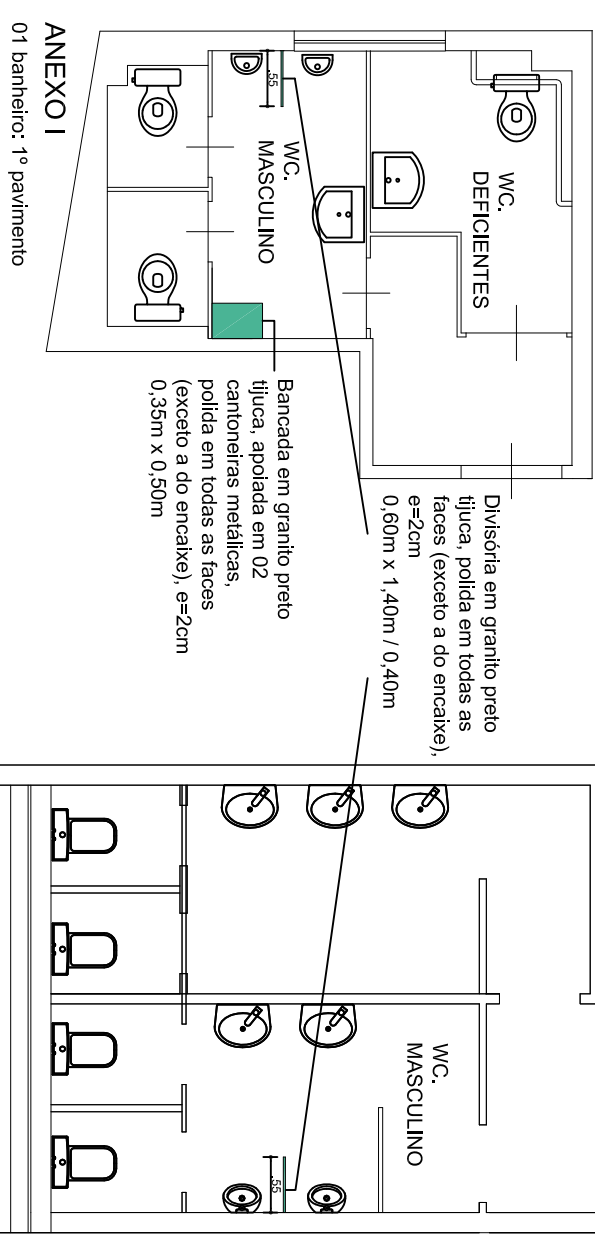

COLOCAÇÃO DE DIVISÓRIAS  
ENTRE OS MICTÓRIOS DOS  
BANHEIROS MASCULINOS

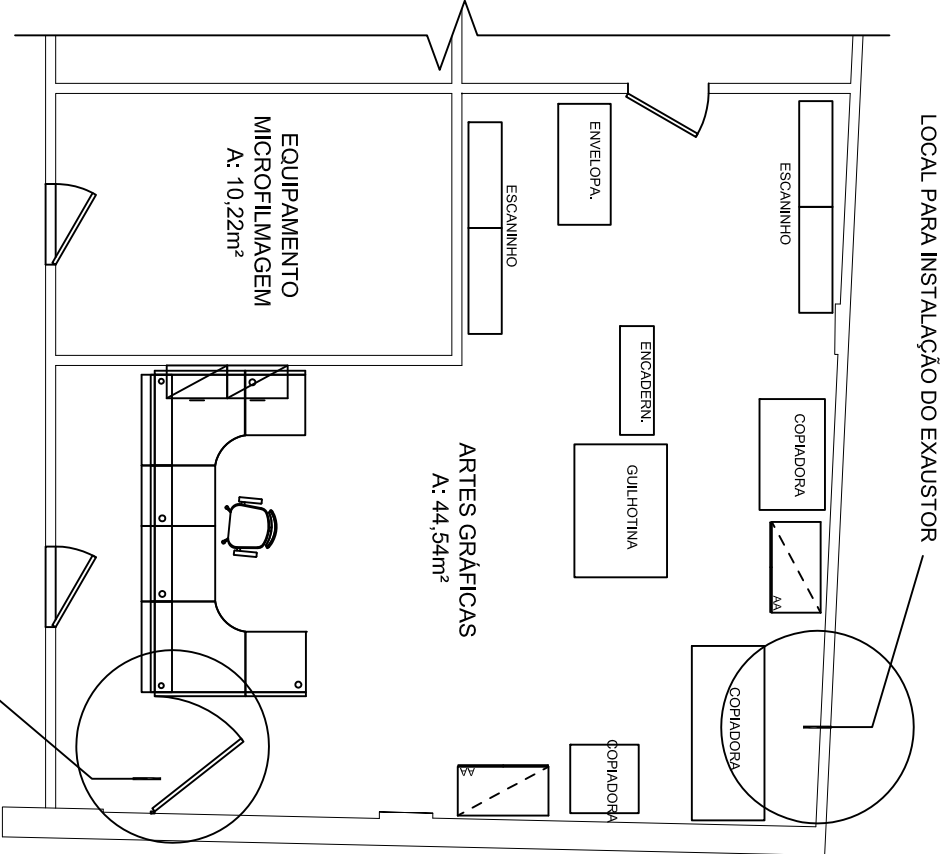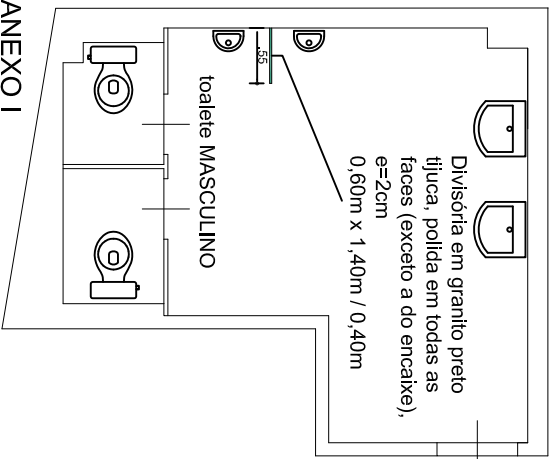

EDIFÍCIO SEDE - SUBSOLO - ARTES GRÁFICAS

|                                           |                                                                  |                                      |         |
|-------------------------------------------|------------------------------------------------------------------|--------------------------------------|---------|
| EDIFÍCIO SEDE<br>- MUNICÍPIO DE BELÉM -   |                                                                  |                                      |         |
| Projeto                                   | PLANTA-BAIXA - EDIFÍCIO SEDE (CHEFIA GAB. PGJ, REPROGRAFIA, WCs) | ESTADO DO PARÁ<br>MINISTÉRIO PÚBLICO |         |
| Elaborado por                             | Rua João Diogo nº 100, Cidade Velha, Belém/PA                    | Escala:                              | 1:75    |
| Autor do projeto                          |                                                                  | Data:                                | 06/2011 |
| Engenheiro Responsável                    |                                                                  | Versão:                              | - 01 -  |
|                                           |                                                                  | Operador de Cad.                     |         |
| pelo MINISTÉRIO PÚBLICO DO ESTADO DO PARÁ |                                                                  | Anex                                 |         |
|                                           |                                                                  |                                      | 08/09   |