
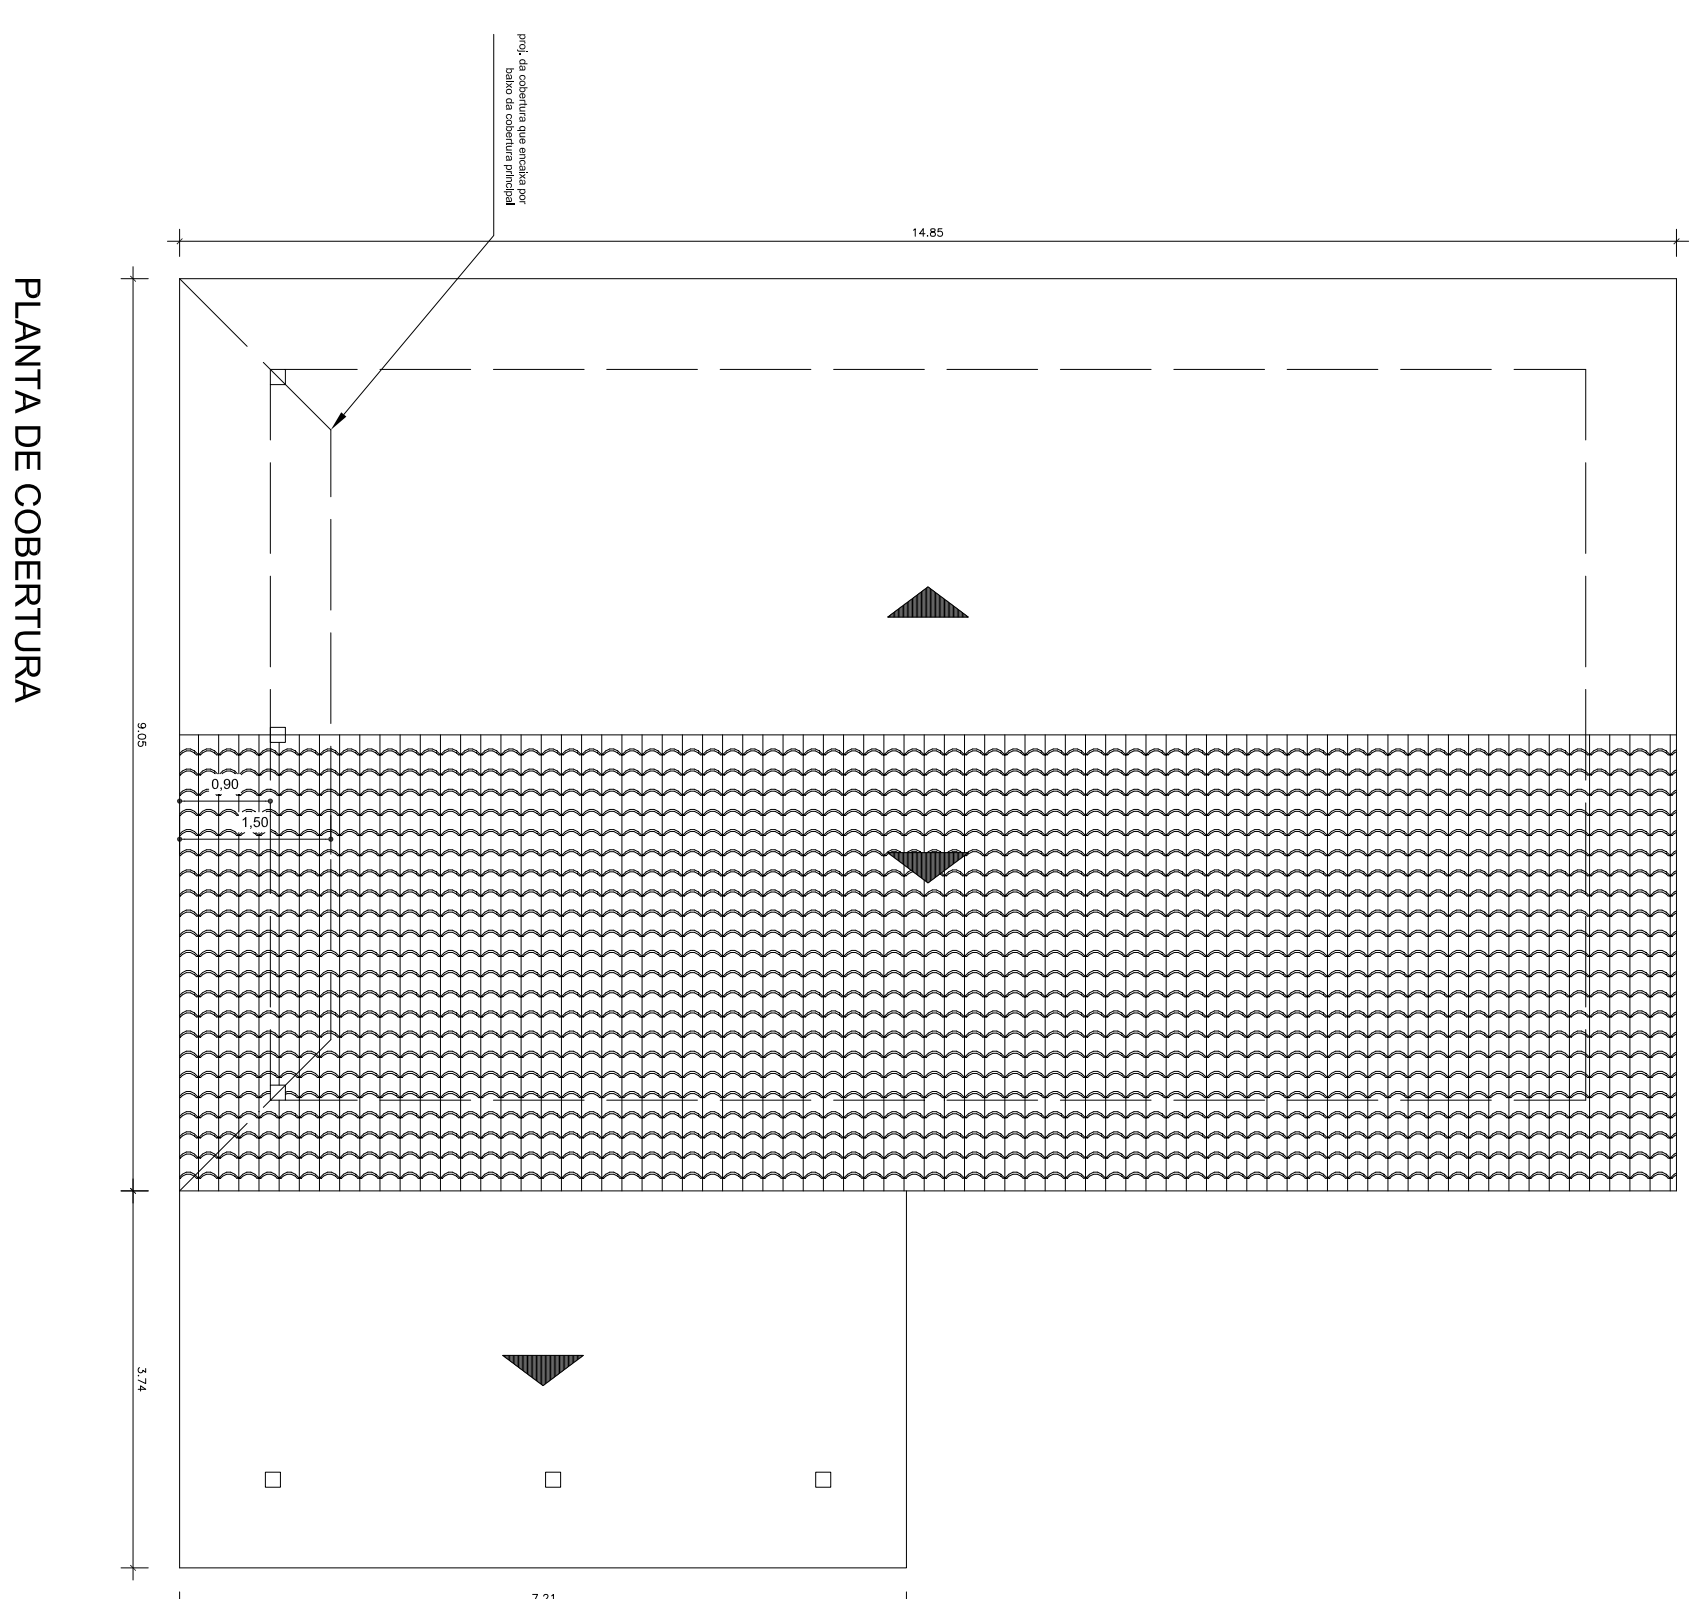
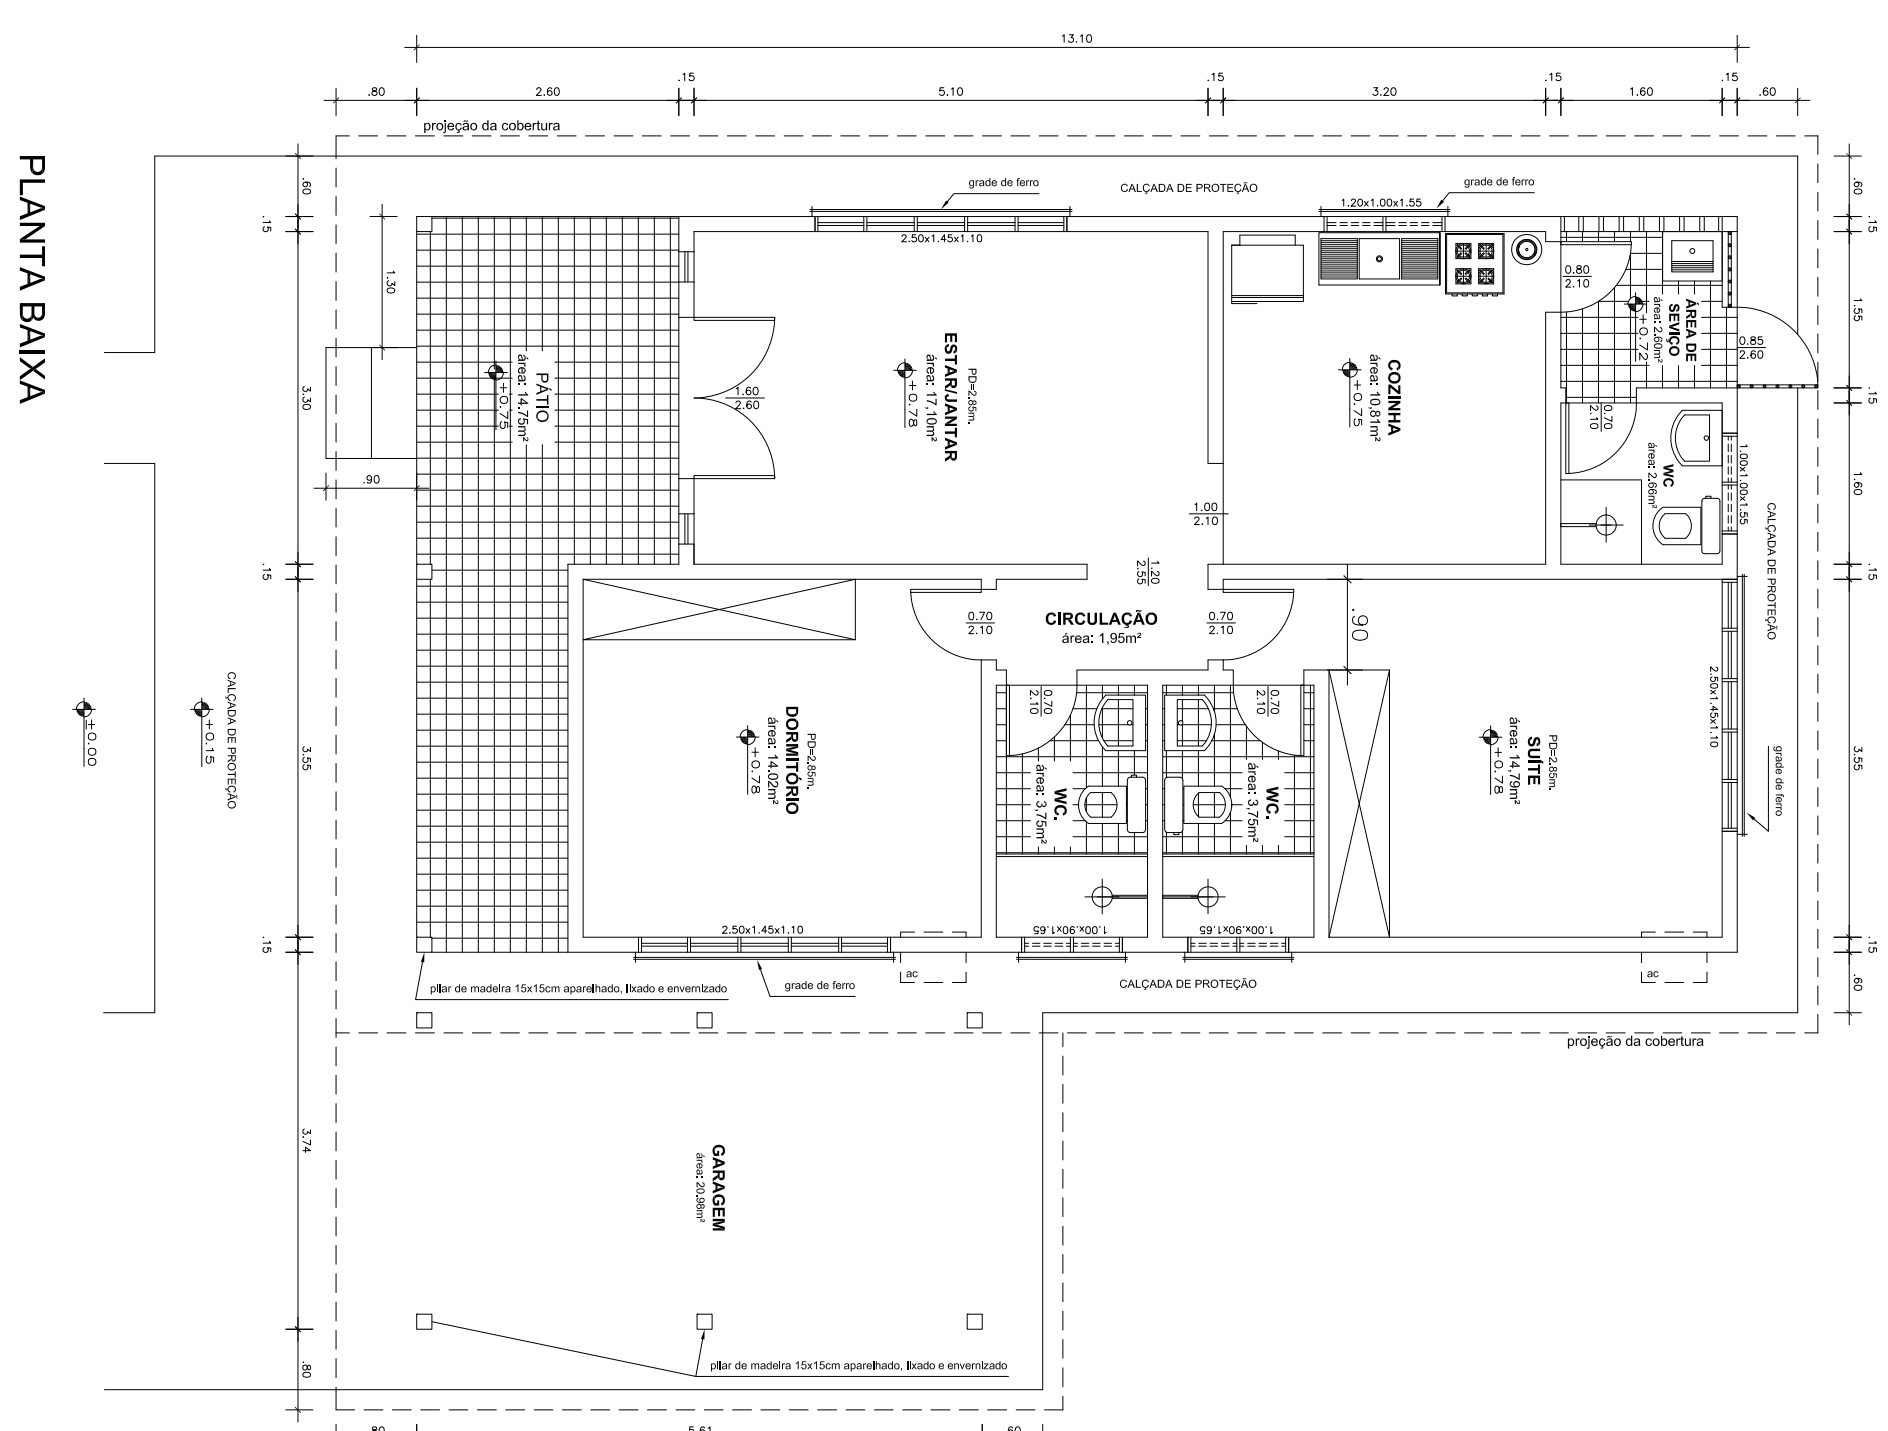


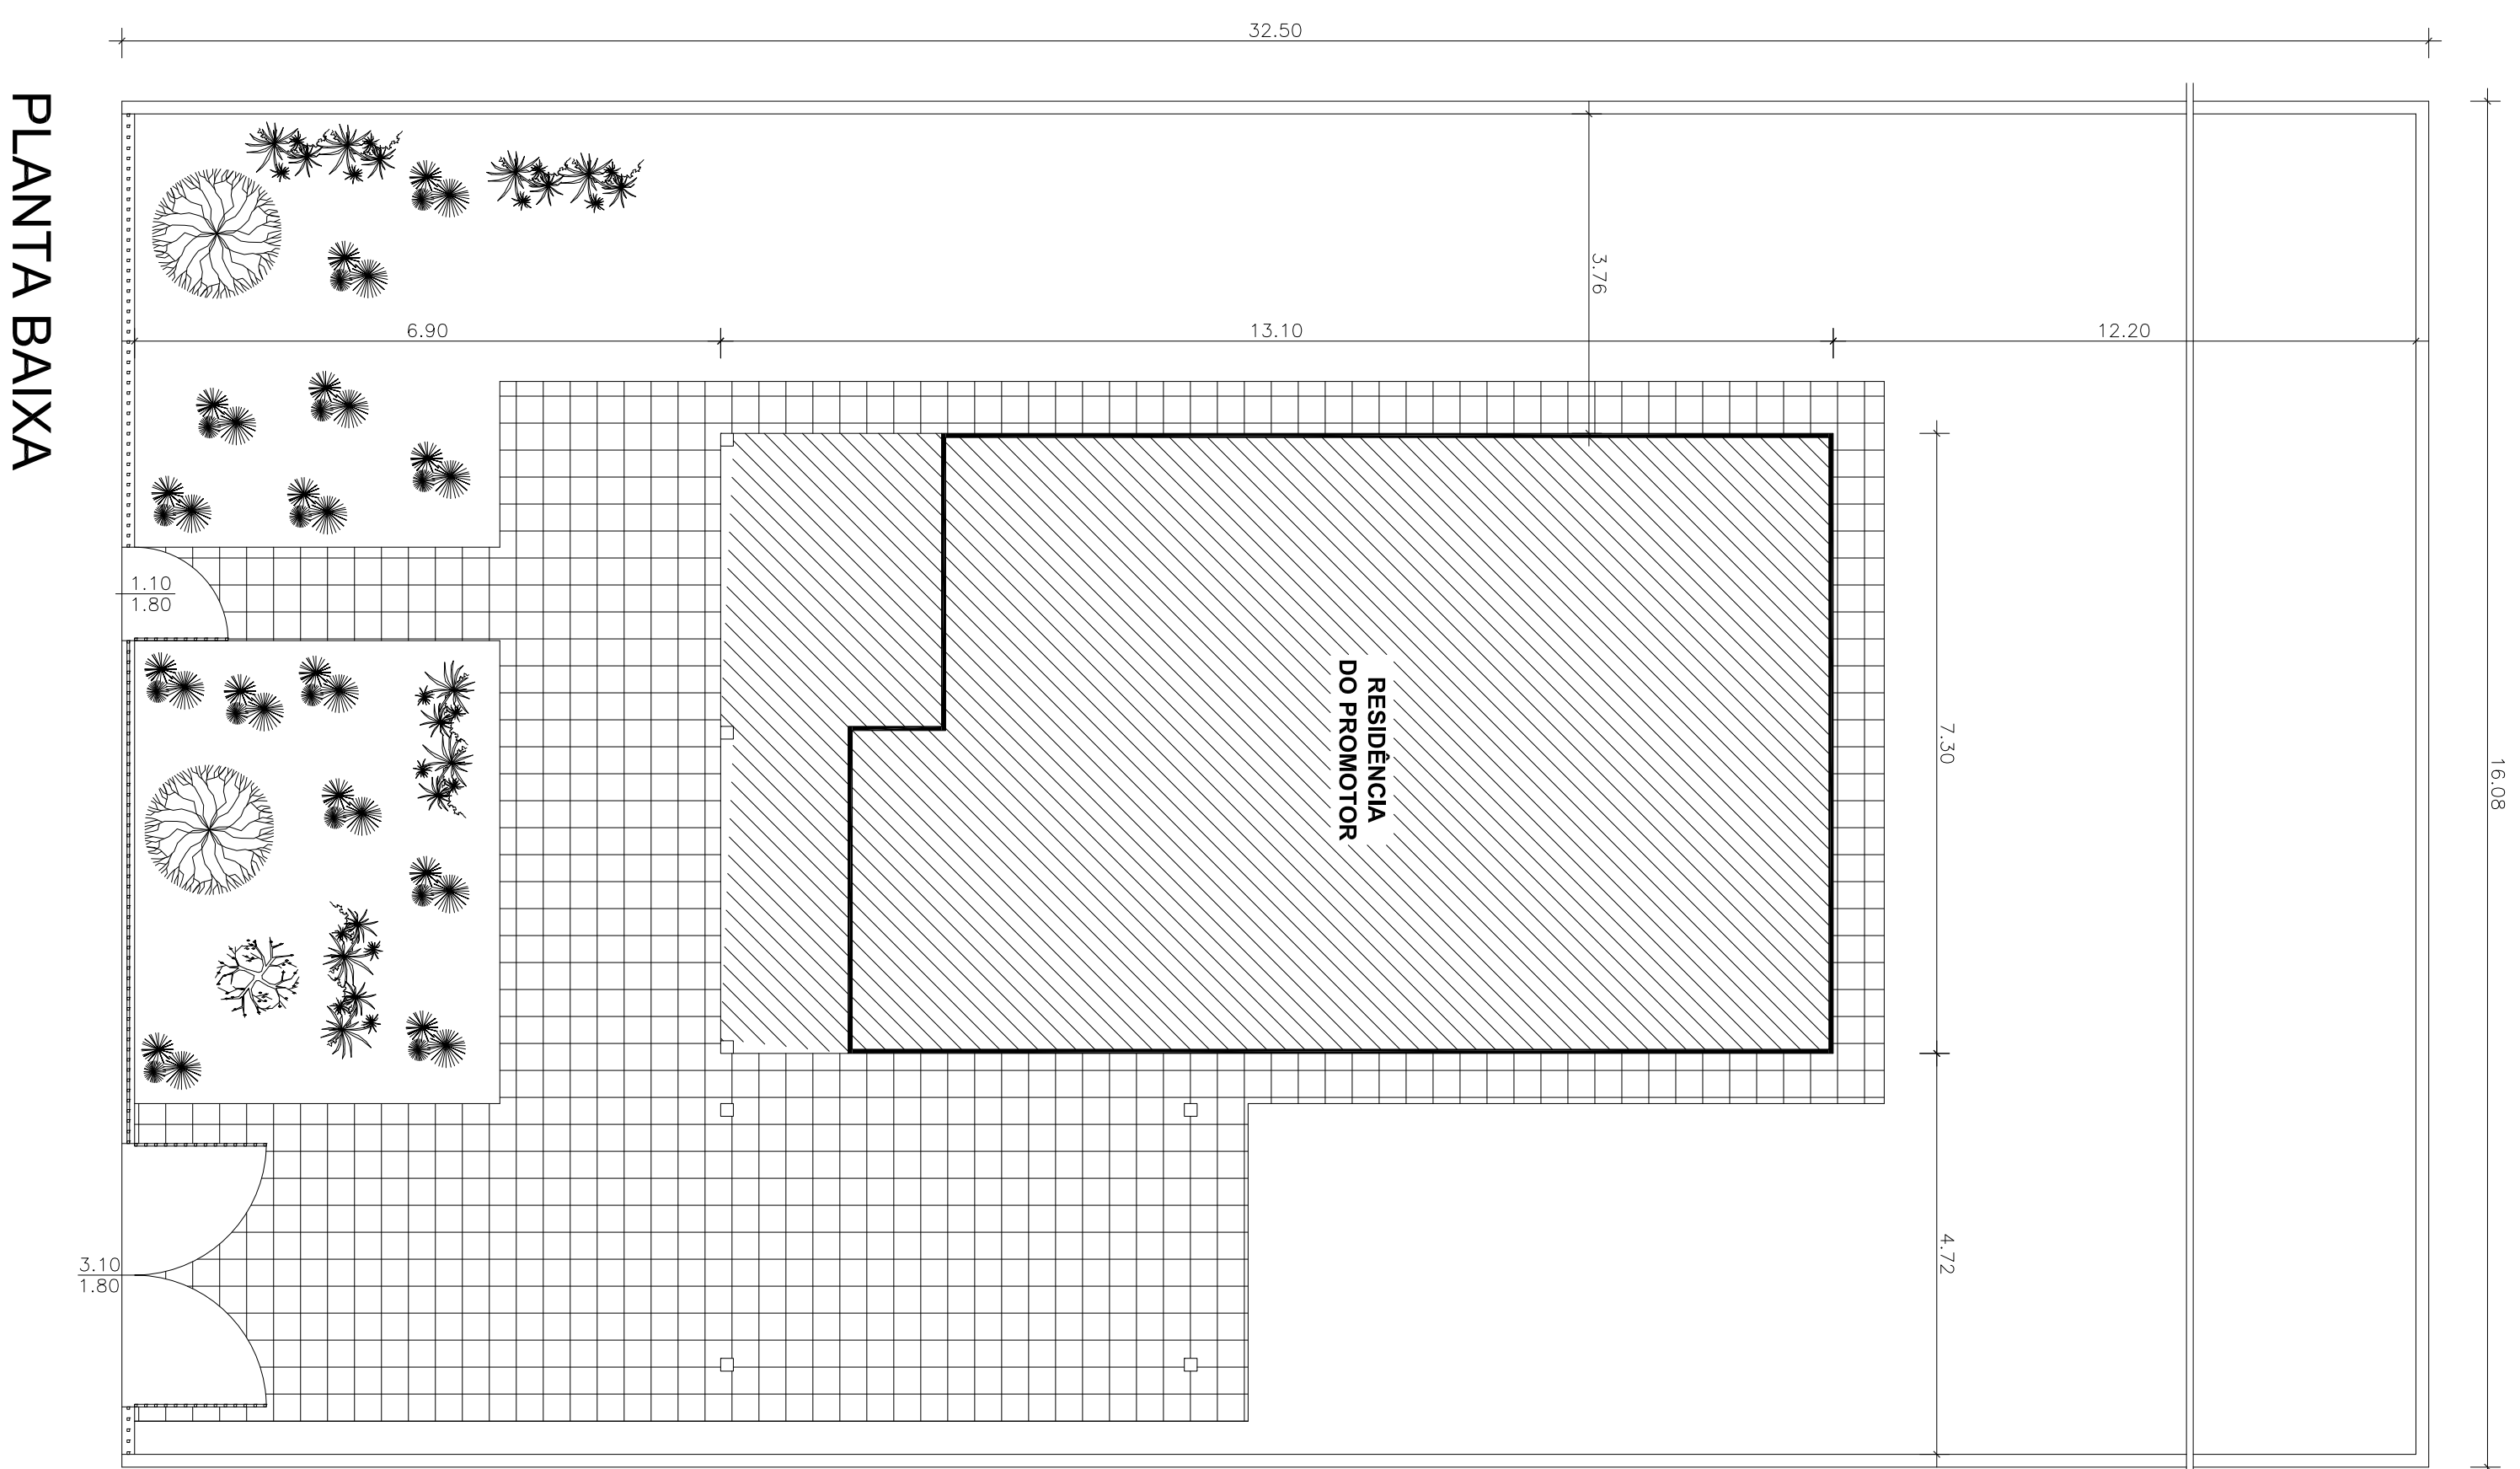

PROJETO URUARA		ESTADO DO PARÁ MINISTÉRIO PÚBLICO	
