


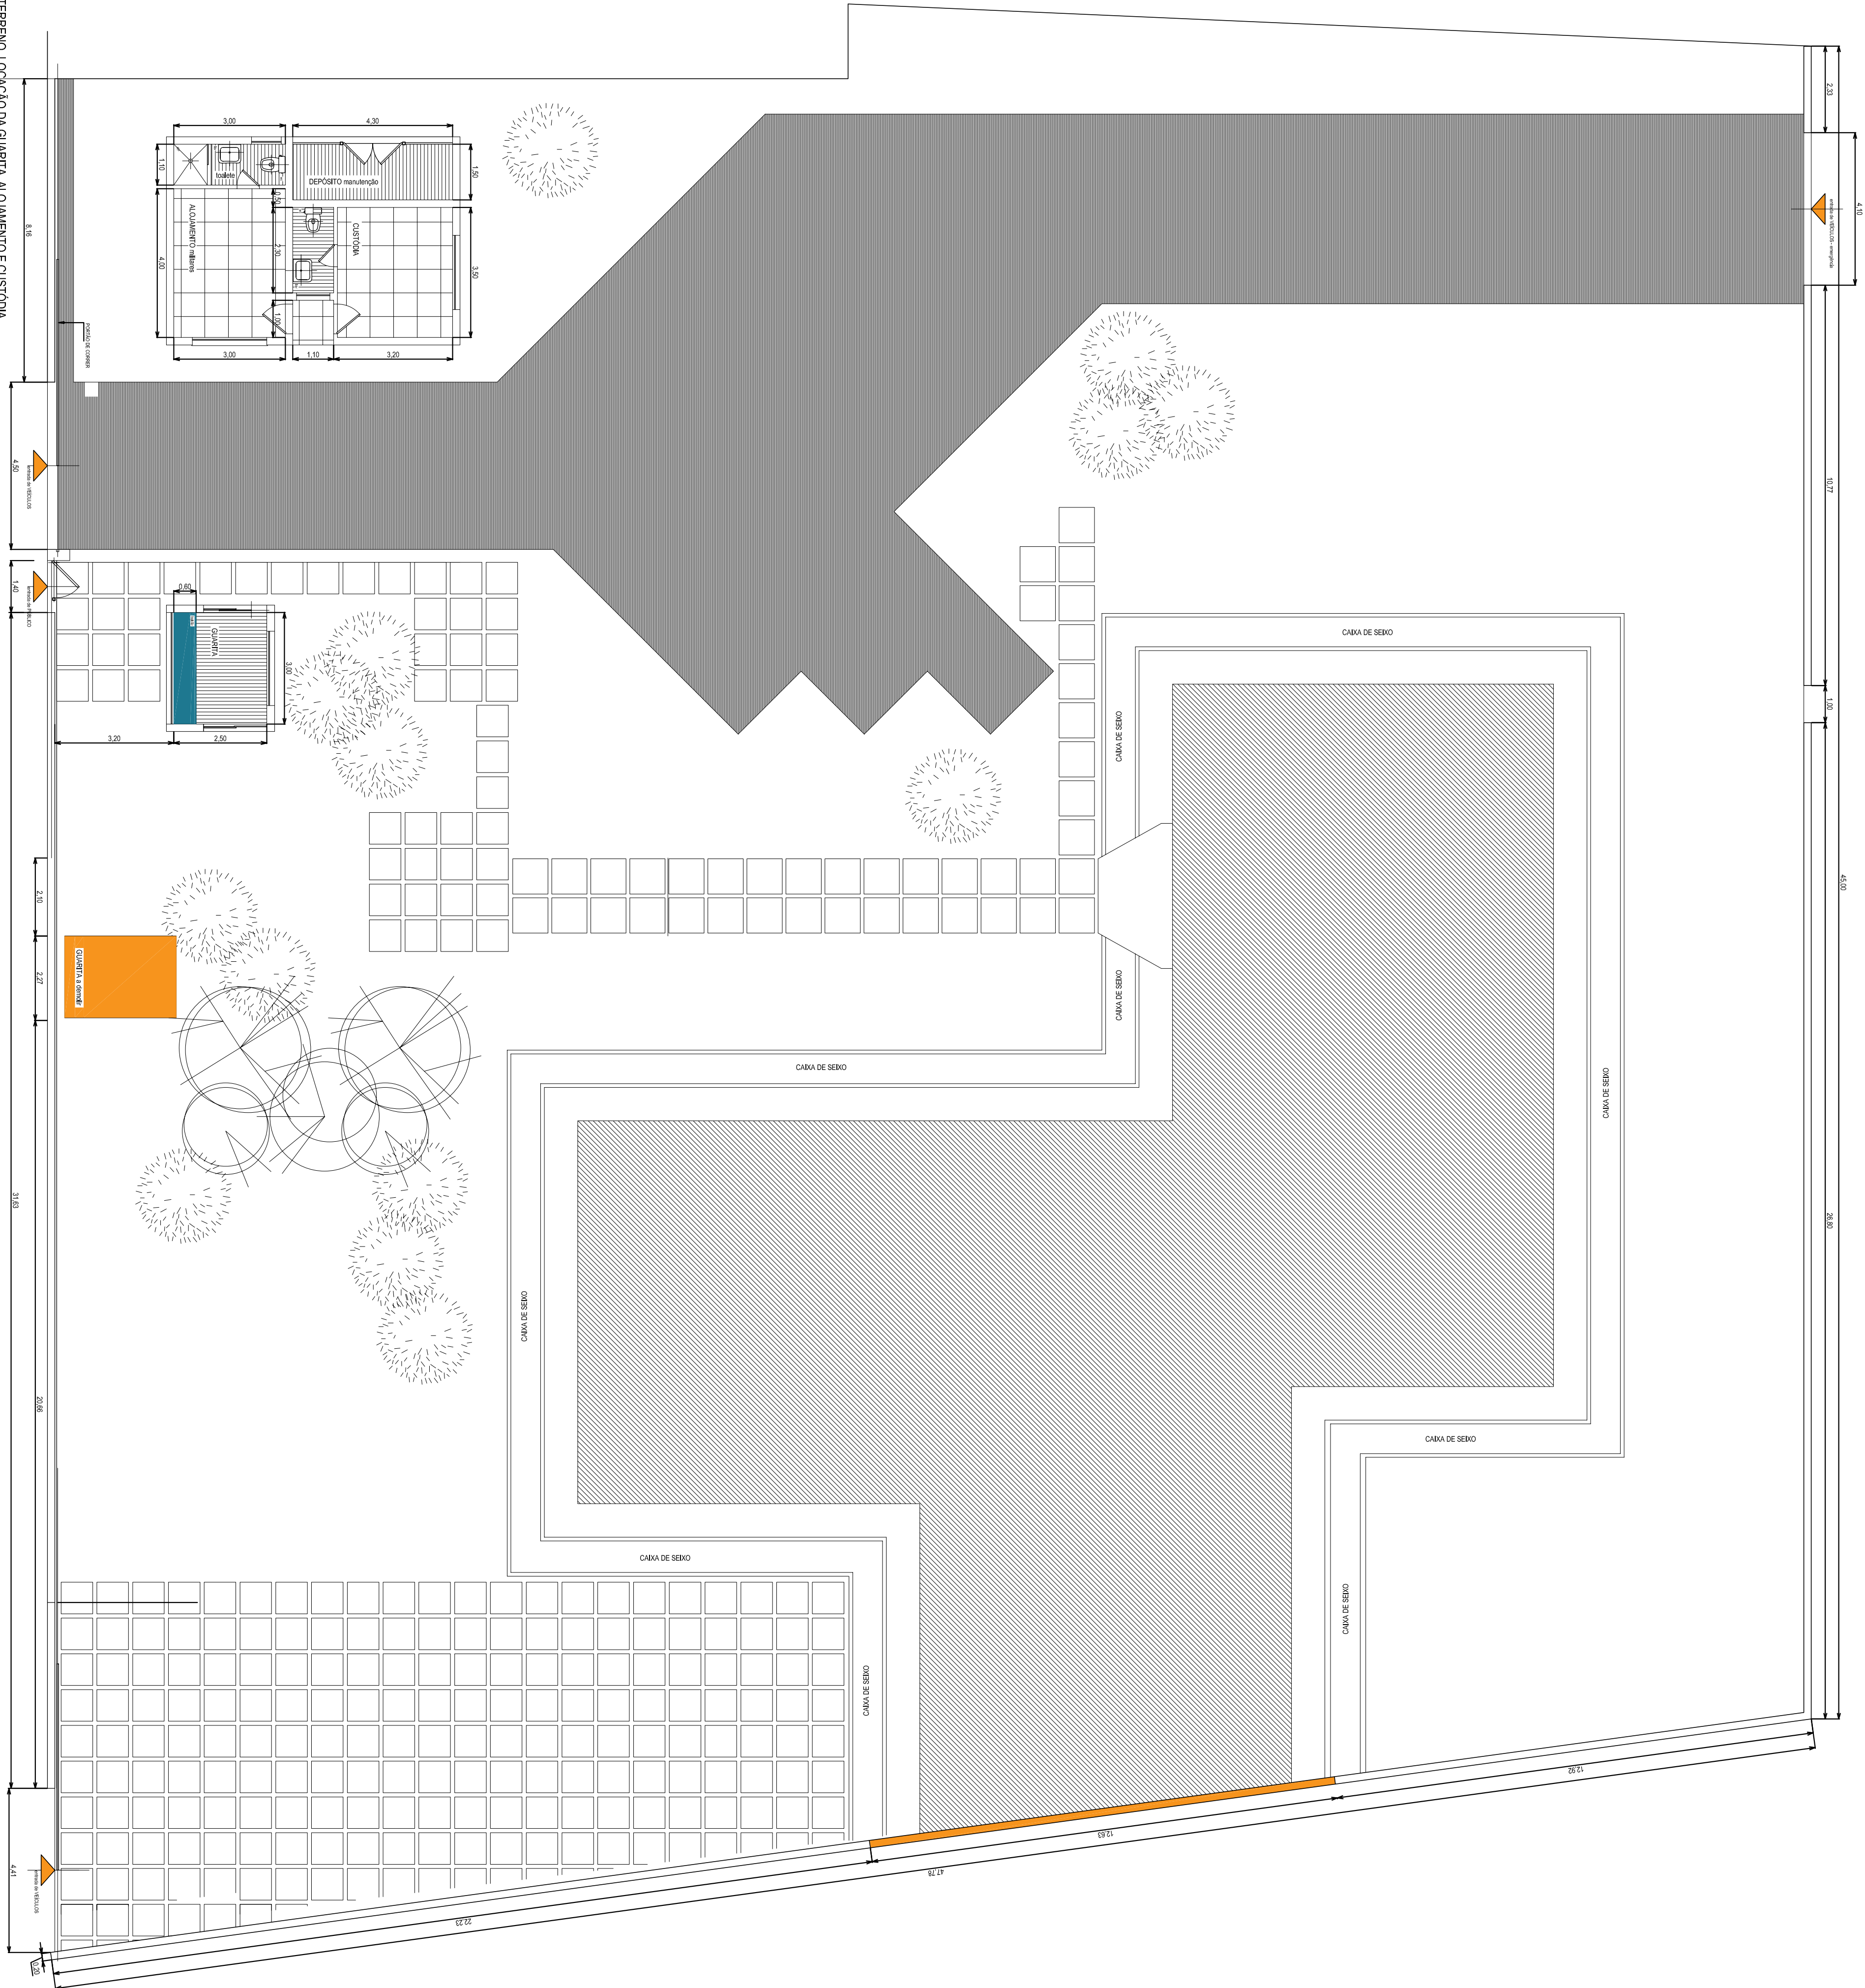

PLANTA - LEVANTAMENTO DO TERRENO, LOCAÇÃO DA QUARTA, ALOJAMENTO E CUSTÓDIA

RELAÇÃO DOS SERVIÇOS:

- 01. QUARTA - CONSTRUIR NOVA, REGUDA.
- 02. CONSTRUIR ALOJAMENTO COM ANEXOS CUSTÓDIA E DEPOSITO DA MANUTENÇÃO.
- 03. RAMPAS NOS PORTÕES DE ACESSO DE VEÍCULOS.
- 04. MURO COM GRADE (NOVO) ATÉ A ALTURA 3,00m
- 05. AUMENTAR EM ALTURA OS MUROS DA LATERAL ESQUERDA E DO TRAVESSÃO DO FUNDO, ATUALMENTE 2,80m PARA 4,00m.
- 06. INSTALAR PROTEÇÃO PERIMETRAL "CONCERTINA" NO MURO DA LATERAL ESQUERDA E TRAVESSÃO DO FUNDO DA PL.
- 07. REVISAR AS INSTALAÇÕES DO ESGOTO E ÁGUAS PLUVIAIS, ESPECIALMENTE AS CAIXAS COLETORAS.
- 08. INSTALAR GRADES DE PROTEÇÃO NA COPA E VARANDA DA RESIDÊNCIA OFICIAL.
- 09. REVISÃO DO PISO DO AUDITÓRIO: SUBSTITUIÇÃO DE CERCA DE 30 LAJOTAS DE ARDOISA QUEBRADAS.
- 10. PROJETAR E INSTALAR LUMINÁRIA DE BOA QUALIDADE (HOLÓFOTES) PARA A ILUMINAÇÃO EXTERNA DO PRÉDIO.

PROMOTORIA DE JUSTIÇA DE ABAETETUBA		ESTADO DO RJ	
PLANTA DE LOCAÇÃO DO PRÉDIO COM RELAÇÃO DAS ADAPTAÇÕES NECESSÁRIAS A IMPLANTAÇÃO DAS MEDIDAS DE SEGURANÇA PROGRAMADAS PELA A. M.		MINISTÉRIO PÚBLICO	
FOLHA 01 DE 01		OBSERVAÇÕES:	
RESPONSÁVEL TÉCNICO		PLANTA DE LOCAÇÃO	
DATA: 21/03/2023 em 09:05:00		Escala: 1:100	
01		01	