



FECHAMENTO FRONTAL: PORTÕES E GRADE SOBRE MURO

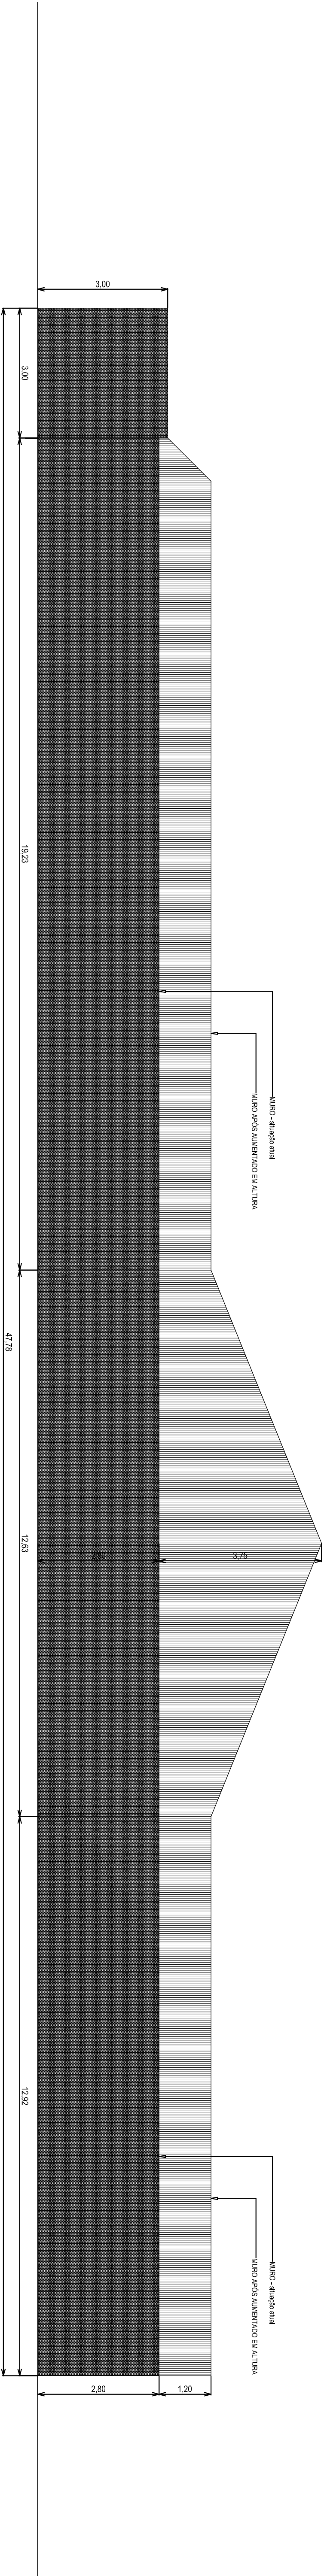

FECHAMENTO DA LATERAL ESQUERDA COM ELEVÇÃO DO MURO

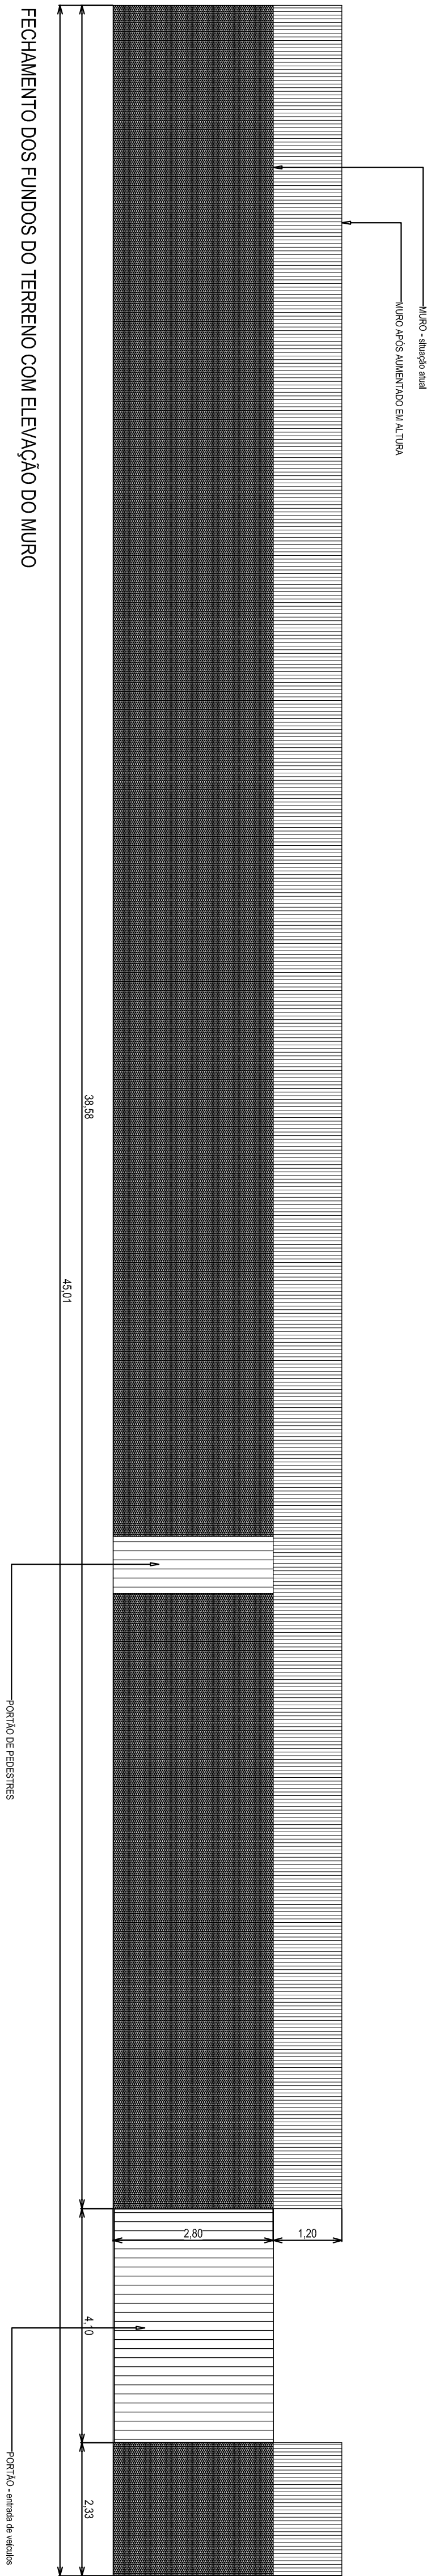

FECHAMENTO DOS FUNDOS DO TERRENO COM ELEVÇÃO DO MURO

PLANTA DE LOCAÇÃO DO PREDO COM RELAÇÃO DAS ADAPTAÇÕES NECESSÁRIAS A IMPLANTÇÃO DAS MEDIDAS DE SEGURANÇA PROGRAMADAS PELA A. M.			MINISTÉRIO PÚBLICO	
MUIROS - ELEVÇÕES			OBSERVAÇÕES:	
REDAÇÃO TÉCNICA			REDAÇÃO Nº 02	