


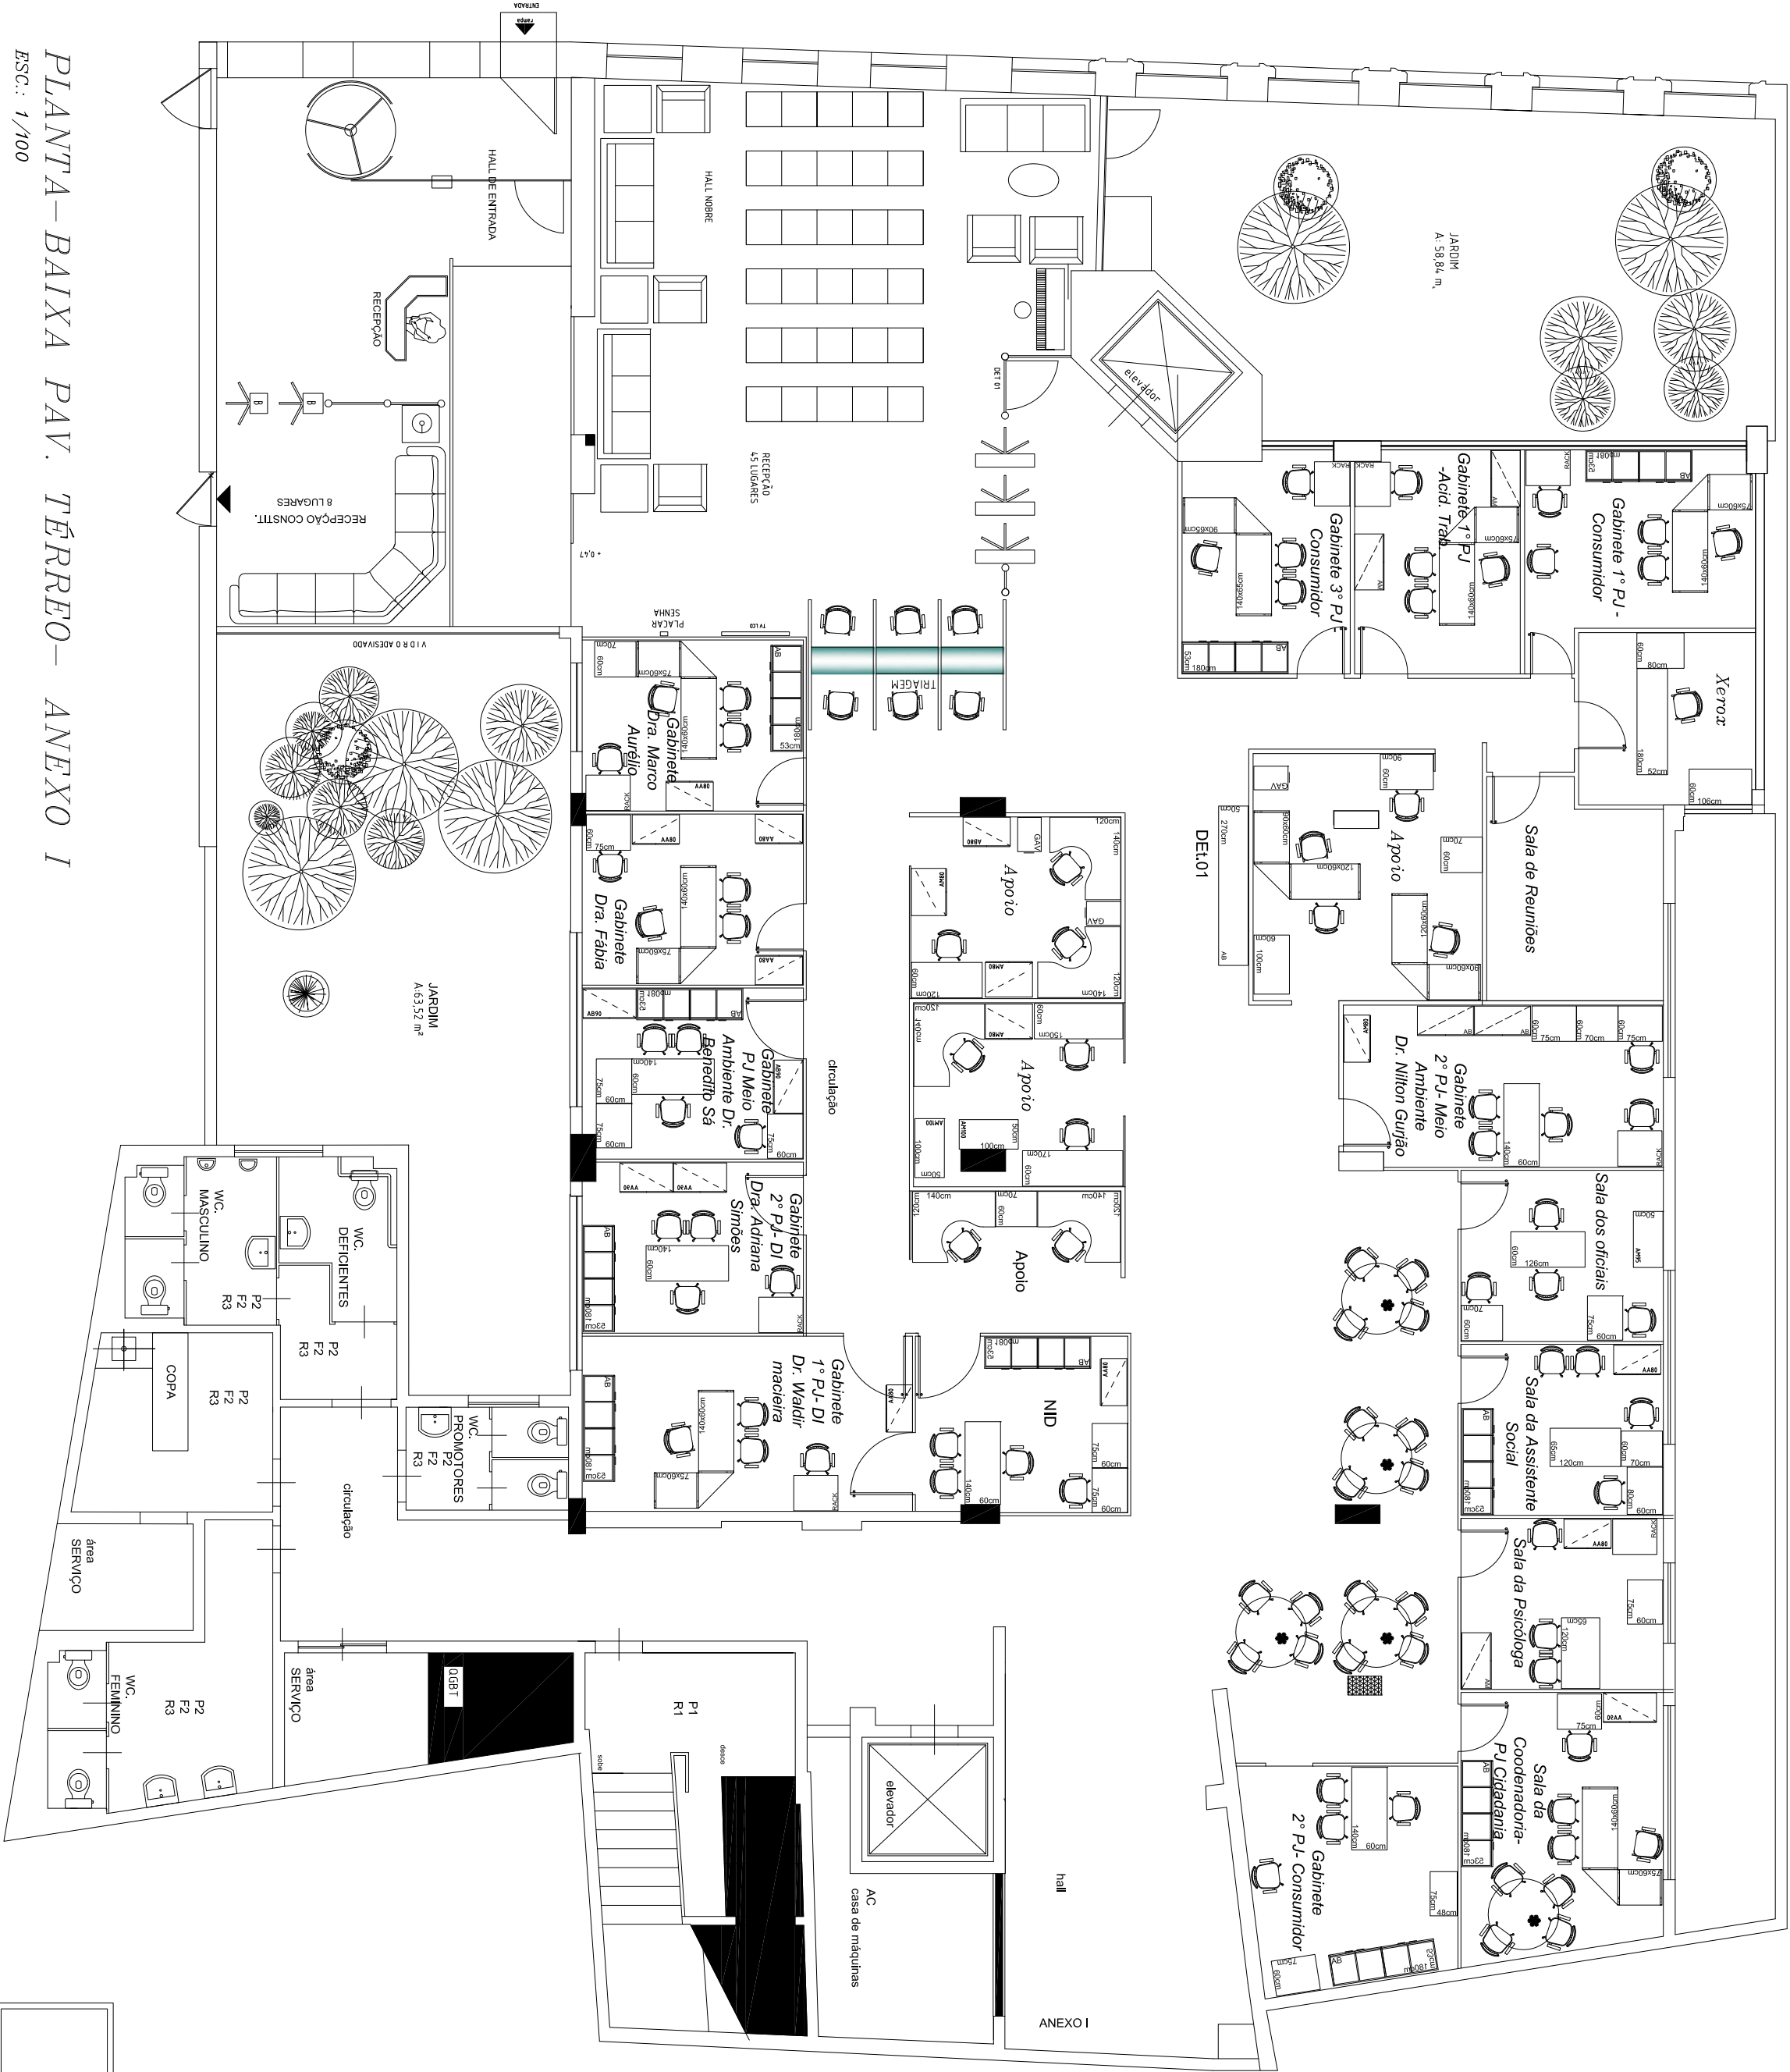

PLANTA-BAIXA PAV. TÉRREO- ANEXO I
ESC.: 1/100

ANEXO I

- MUNICÍPIO DE BELÉM -

Projeto:		ESTADO DO PARÁ	
PLANTA BAIXA PAV. TÉRREO		MINISTÉRIO PÚBLICO	
Endereço:	Rua Angelo Custódio, nº 38, Belém/PA	Escala:	1:100
Autor do projeto:		Data:	06/2011
Engenheiro Responsável:		Operador de Cad:	
pelo MINISTÉRIO PÚBLICO DO ESTADO DO PARÁ		Ass:	
		Prancha:	A - 01