


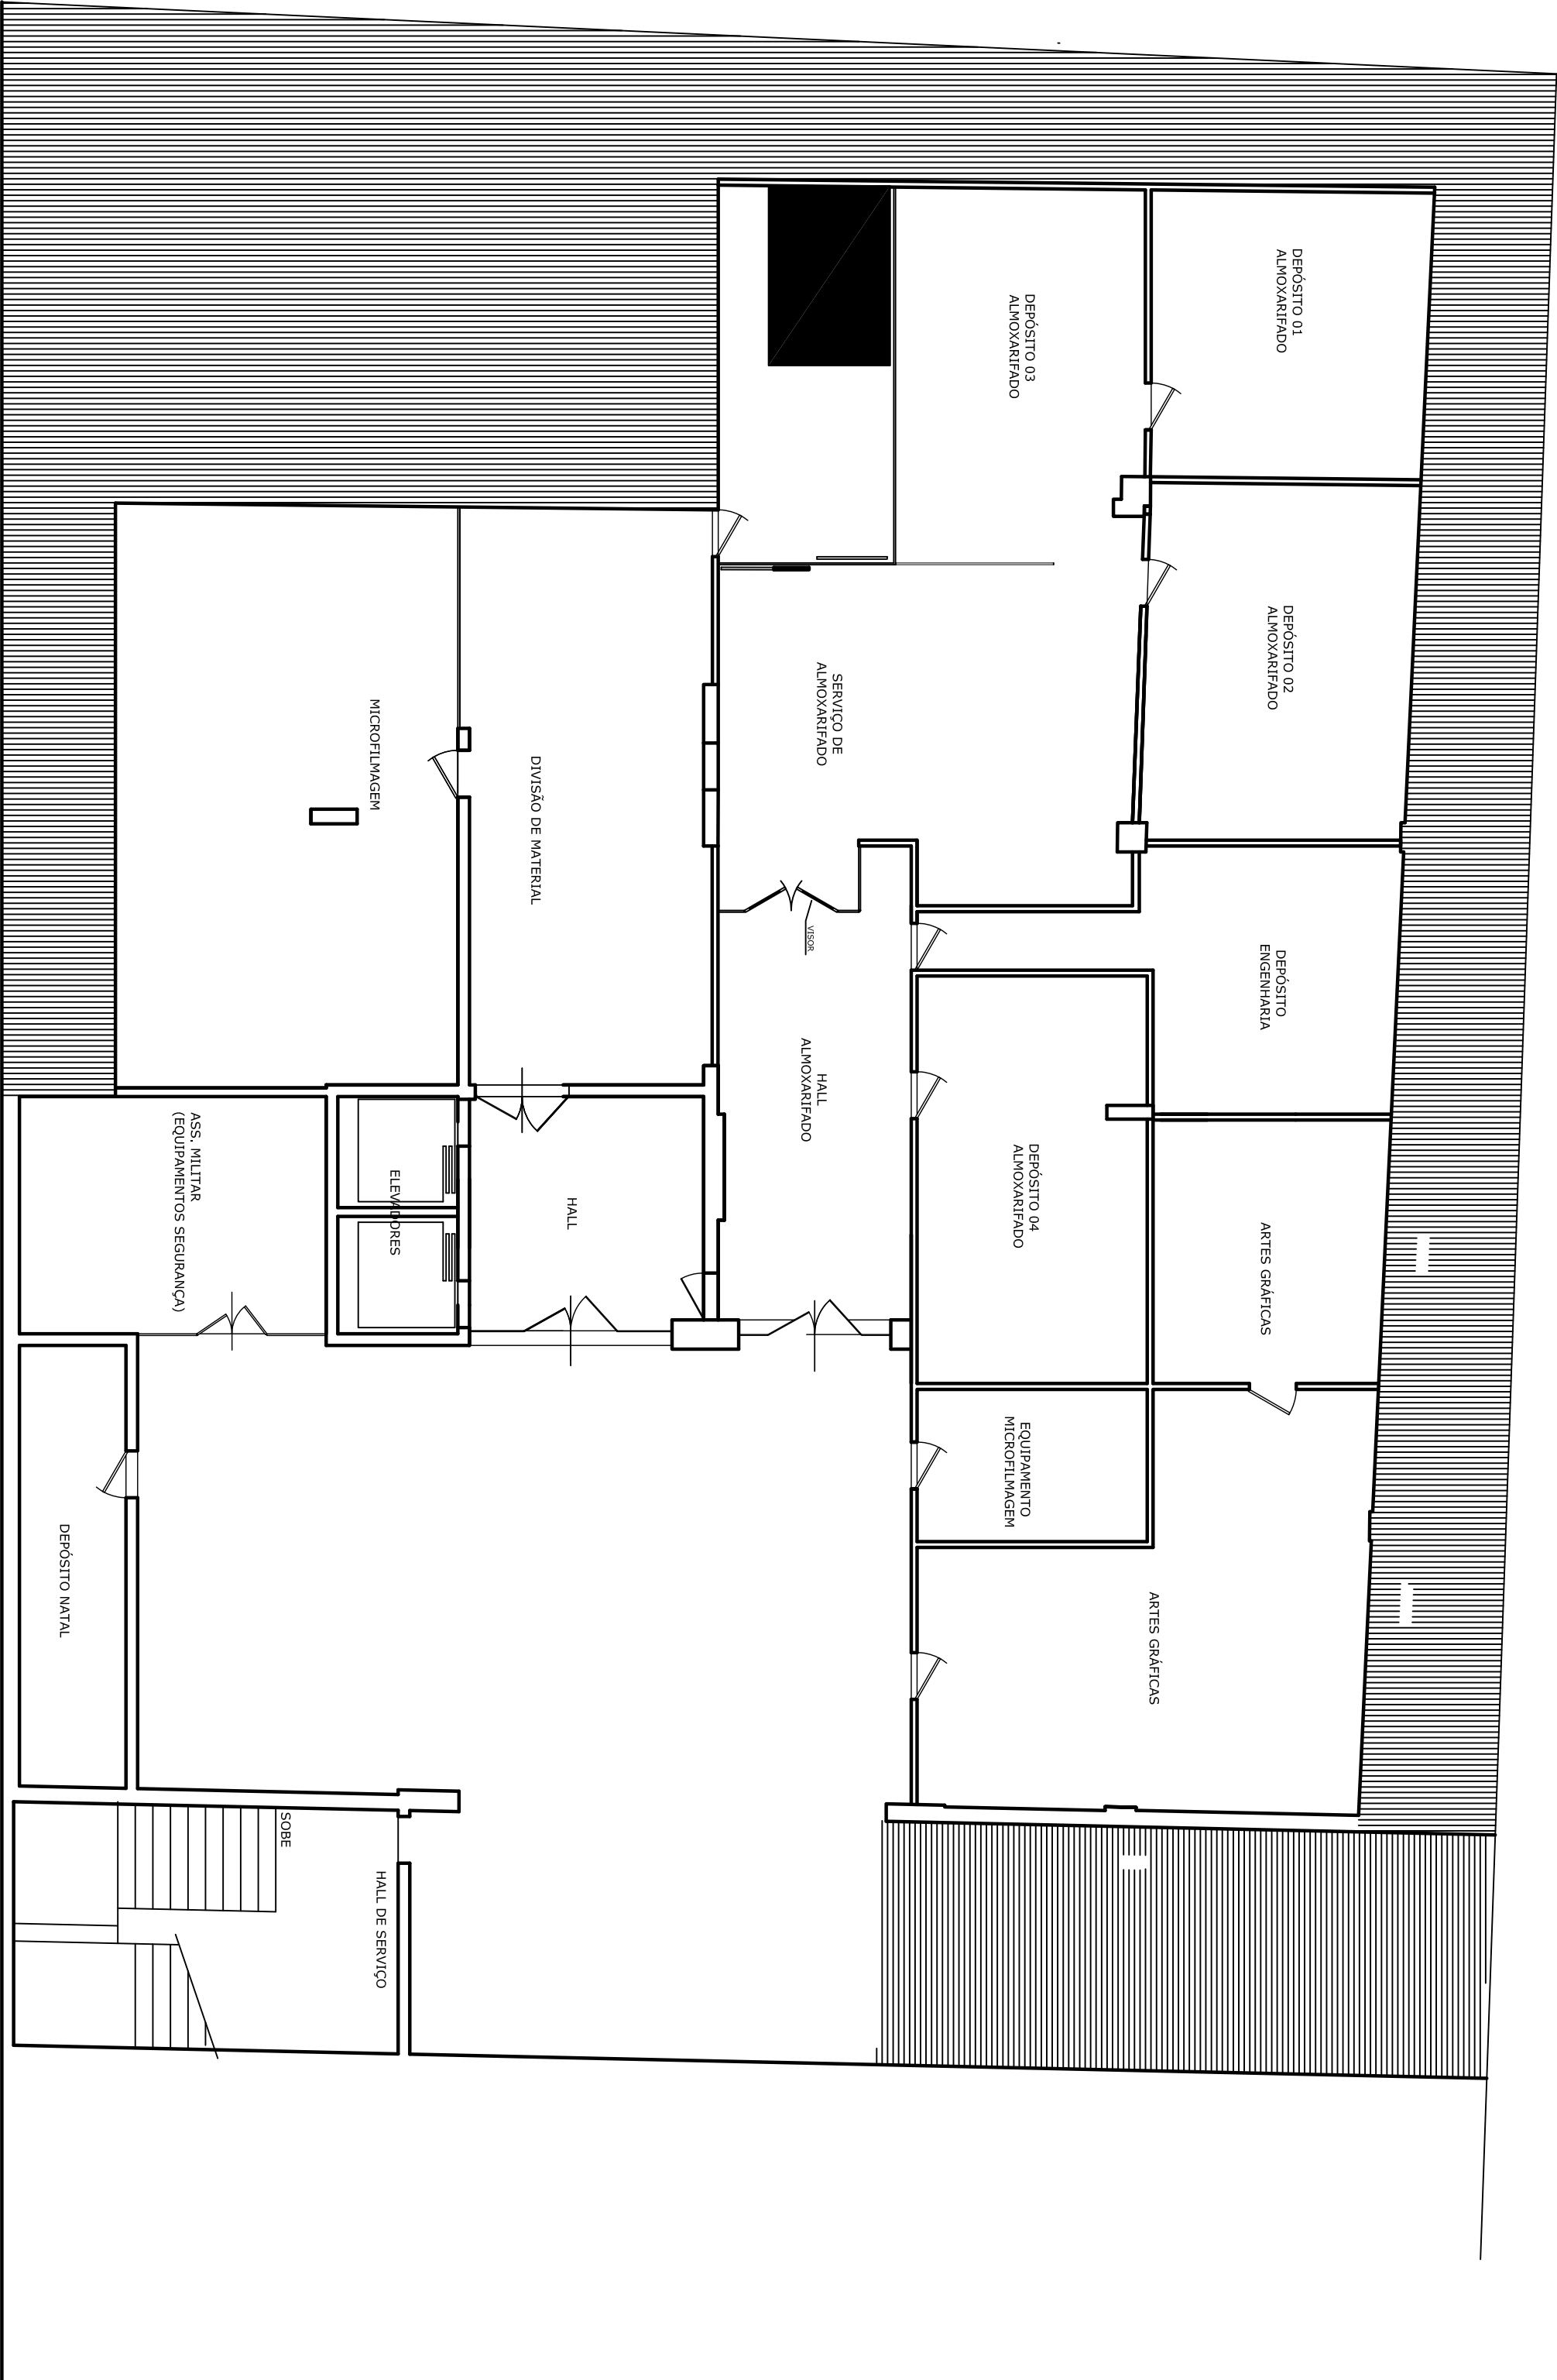

SUBSOLO

EDIFÍCIO SEDE - MUNICÍPIO DE BELÉM -			
Projeto: PLANTA-BAIXA SUBSOLO		ESTADO DO PARÁ MINISTÉRIO PÚBLICO	
Endereço:	Rua João Diogo nº 100, Cidade Velha, Belém/PA	Escala:	1:100
Autor do projeto:		Data:	10/2010
Engenheiro Responsável:		Operador do Cate:	- 01 -
pelo MINISTÉRIO PÚBLICO DO ESTADO DO PARÁ		Assinatura:	01/09