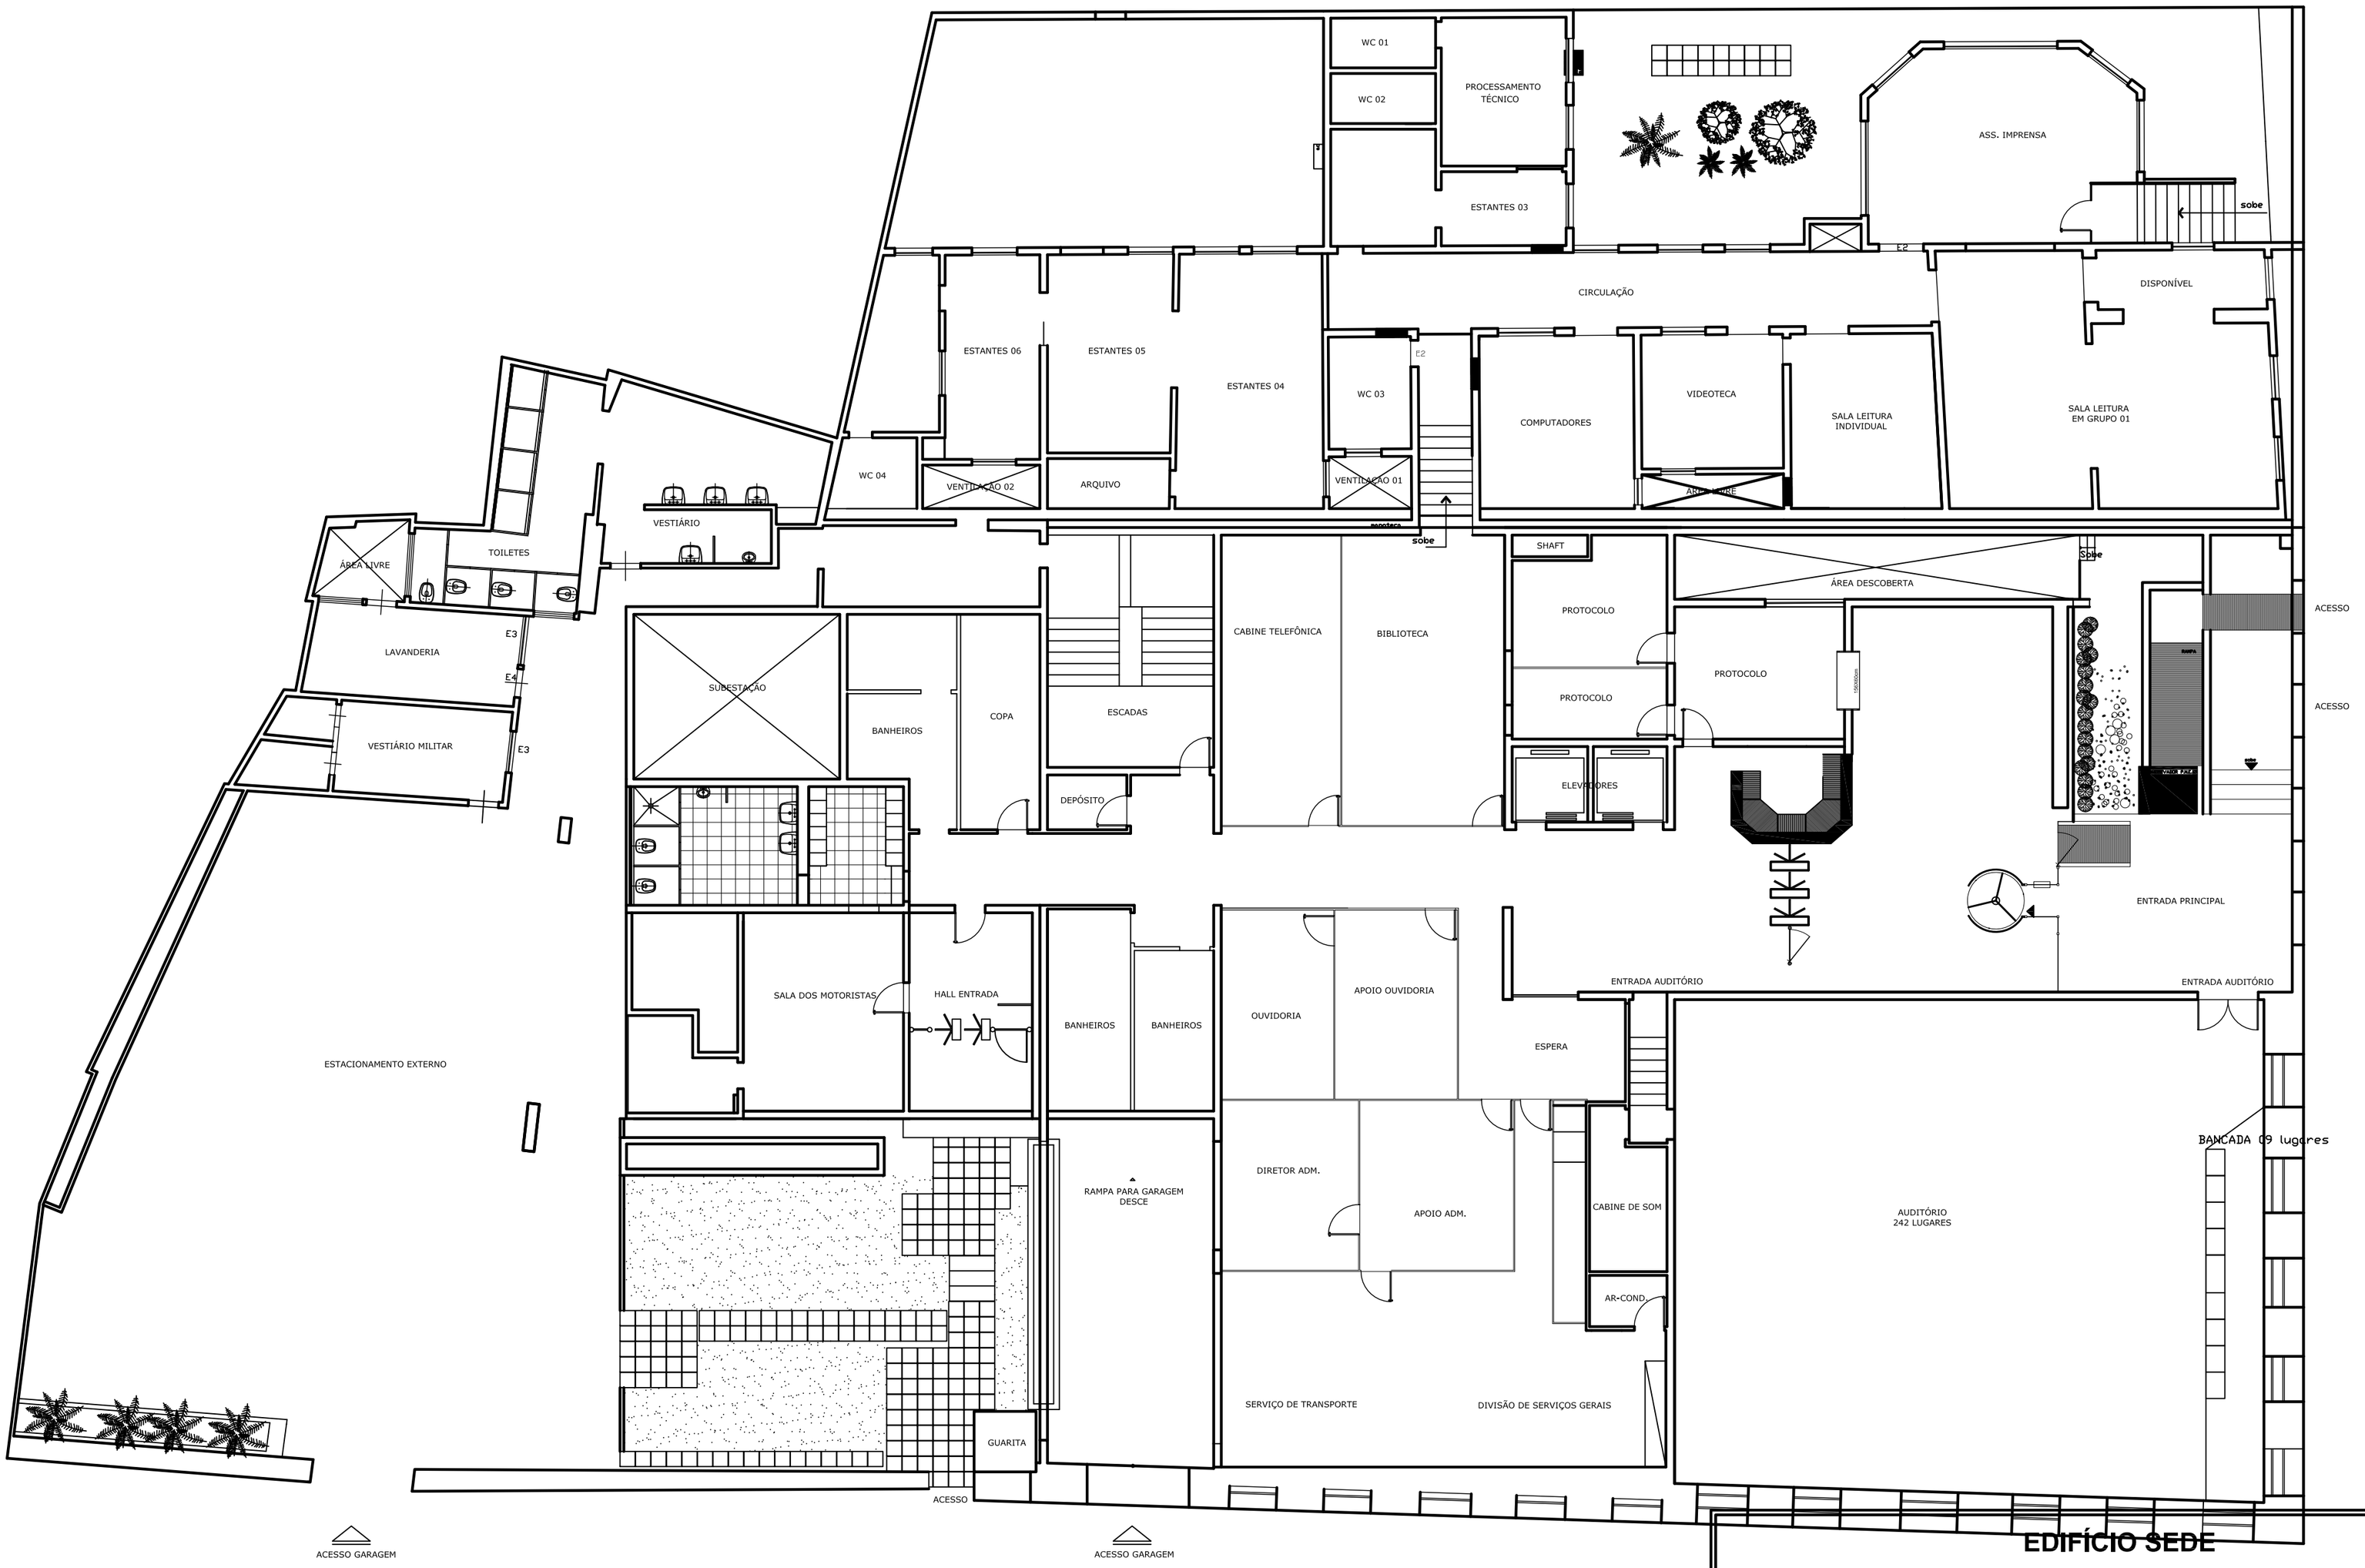

PAVIMENTO TÉRREO

EDIFÍCIO SEDE

- MUNICÍPIO DE BELÉM -

Projeto: **PLANTA-BAIXA PAVIMENTO TÉRREO**	ESTADO DO PARÁ **MINISTÉRIO PÚBLICO**	
Endereço: Rua João Diogo nº 100, Cidade Velha, Belém/PA	Escala: 1:125	Arquivo: Projeto Sede Geral 2011 Pranchas 01-07.dwg
Autor do projeto:	Data: 10/2010	Versão: - 01 -
Engenheiro Responsável:	Operador de Cad:	Prancha: **02/09**
pelo **MINISTÉRIO PÚBLICO DO ESTADO DO PARÁ**	Área:	