


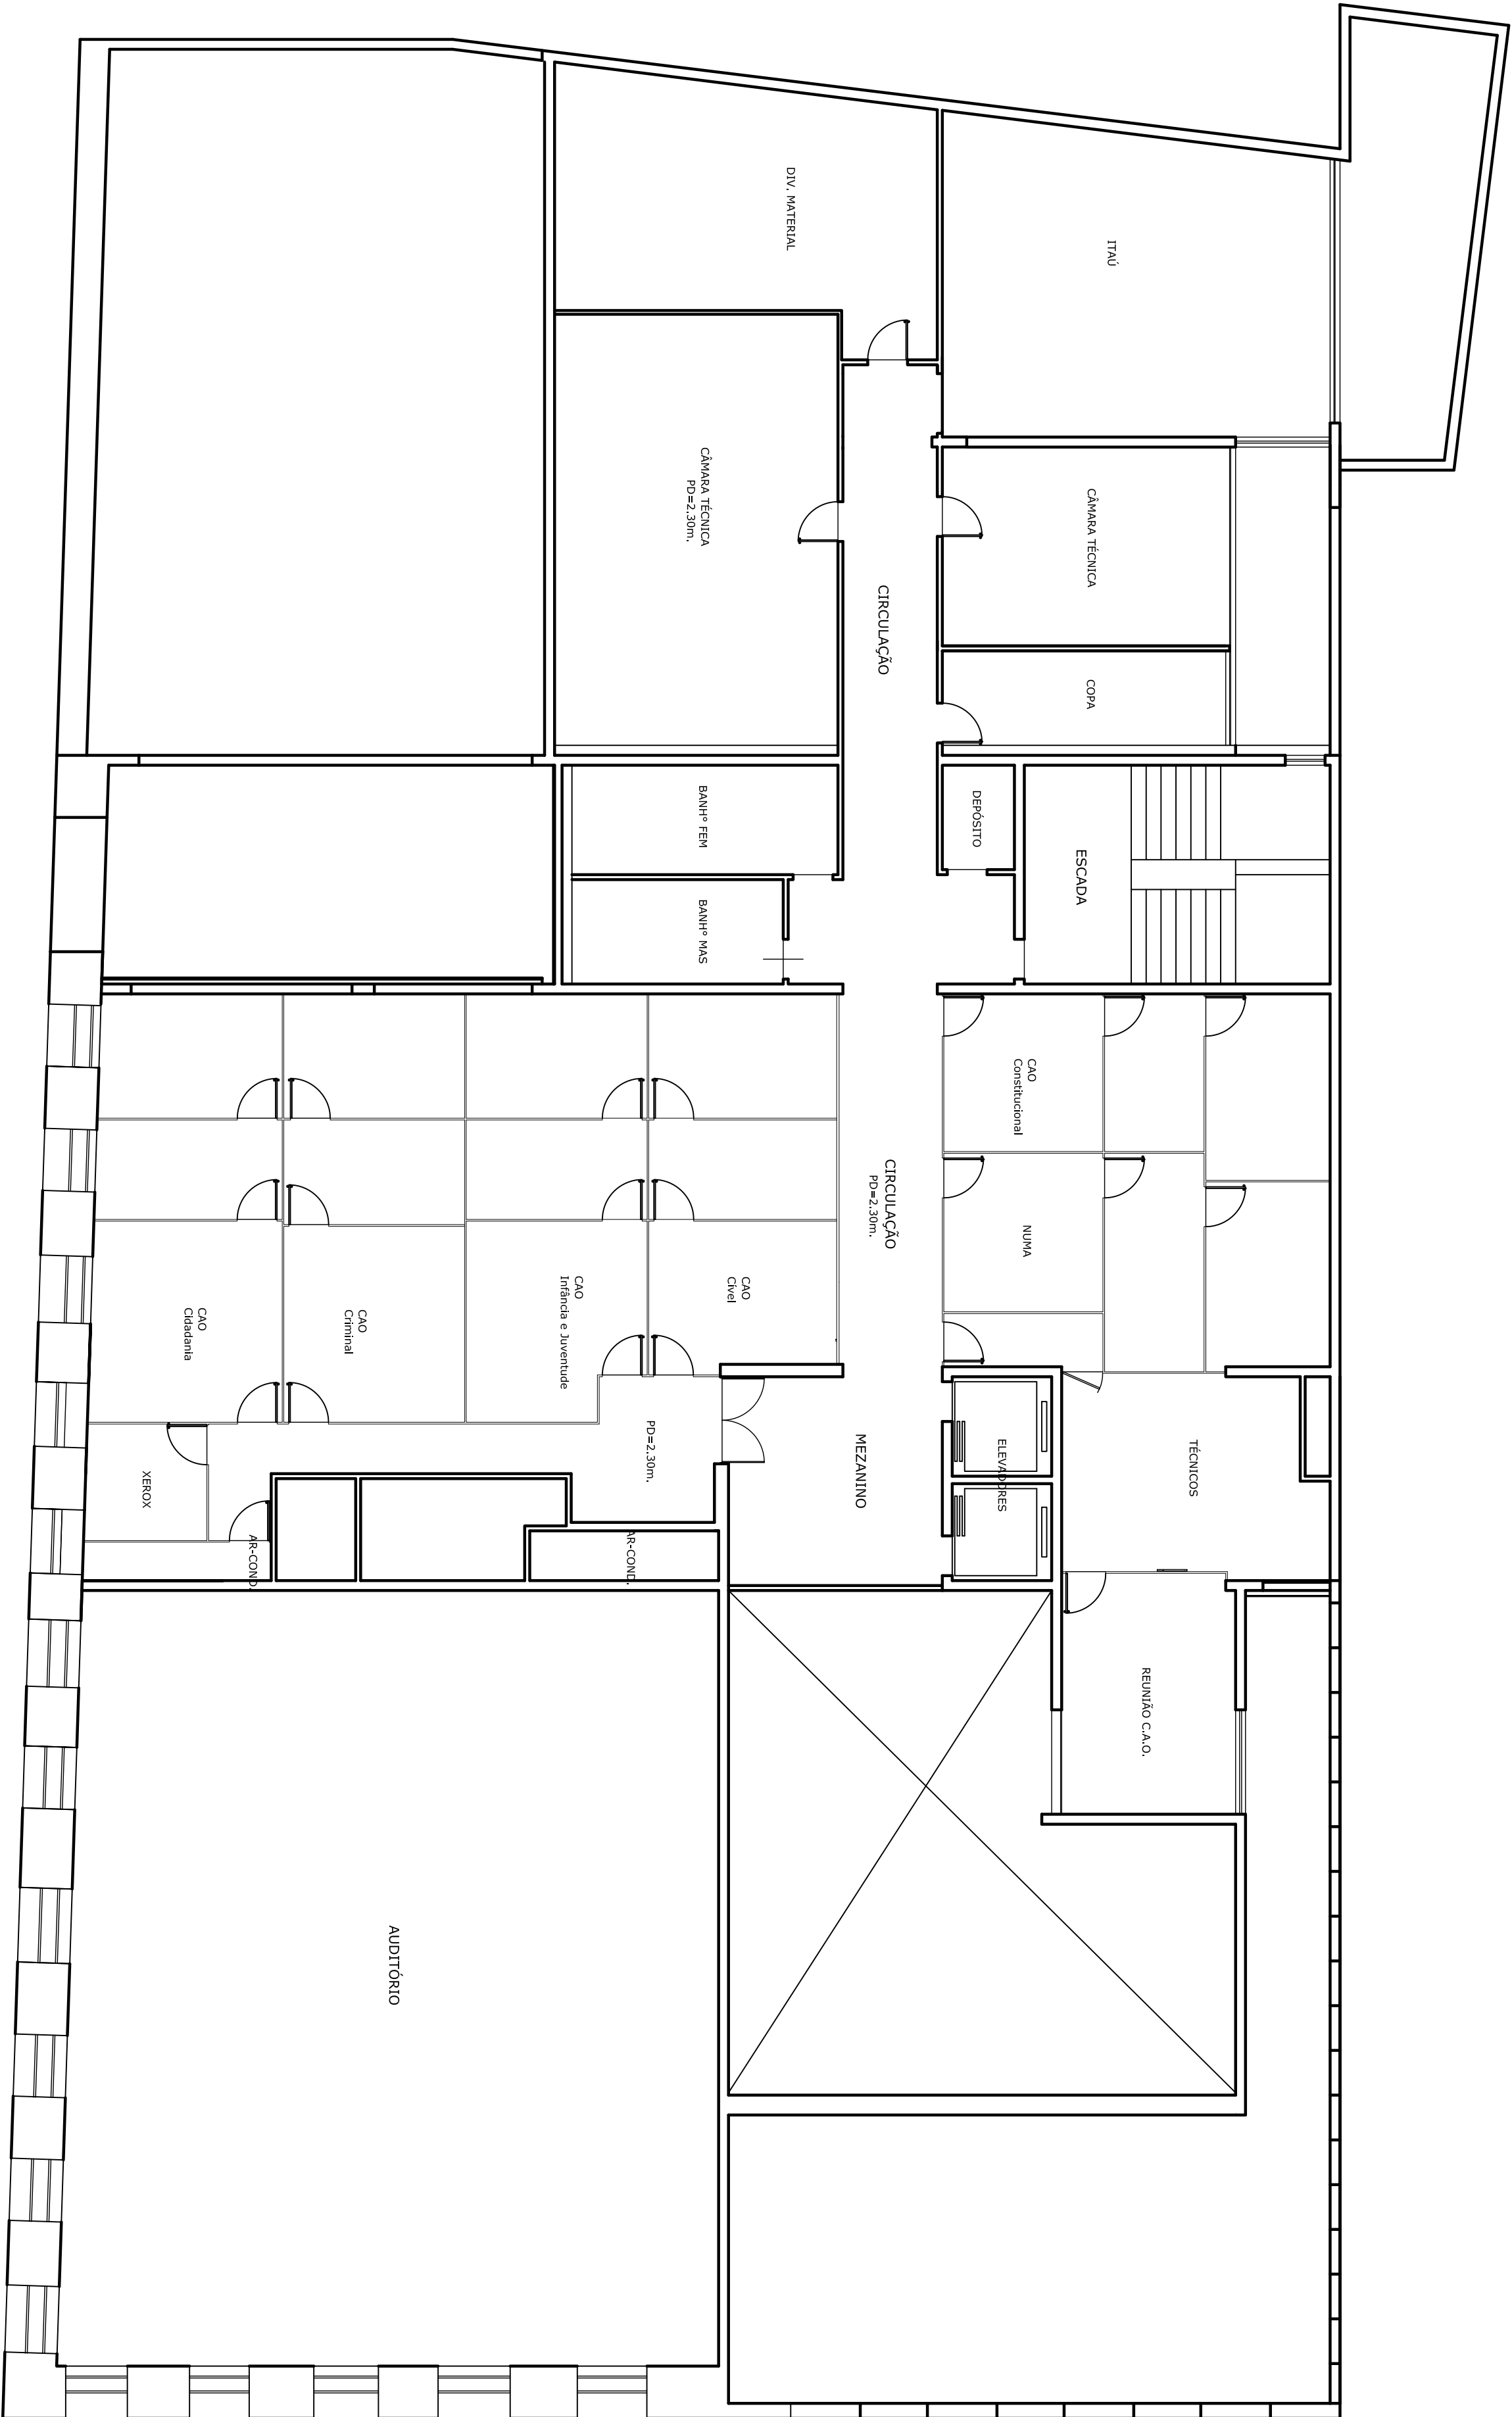

1º PAVIMENTO

EDIFÍCIO SEDE - MUNICÍPIO DE BELÉM -			
Projeto: PLANTA-BAIXA 1º PAVIMENTO		ESTADO DO PARÁ MINISTÉRIO PÚBLICO	
Endereço:	Rua João Dwygo nº 100, Cidade Velha, Belém/PA	Escala:	1:100
Autor do projeto:		Data:	10/2010
Engenharia Responsável:		Operador do Cad:	- 01 -
pelo MINISTÉRIO PÚBLICO DO ESTADO DO PARÁ		Aviso:	03/09